



PLANILHA ORÇAMENTÁRIA

OBRA/PROJETO: REFORMA E AMPLIAÇÃO DA CÂMARA MUNICIPAL DE BURITI - MA

PREÇO TOTAL COM BDI

-

CONTEÚDO:

CONOGRAMA FÍSICO - FINANCEIRO
ORÇAMENTO SINTÉTICO
ORÇAMENTO ANALÍTICO
BDI
COMPOSIÇÕES ANALITICAS
ENCARGOS SOCIAIS

RESPONSÁVEL TÉCNICO:

ALAILSON HOLANDA
RODRIGUES:054027213
27

Assinado de forma digital por
ALAILSON HOLANDA
RODRIGUES:05402721327
Dados: 2025.07.02 20:37:06 -03'00'

ALAILSON HOLANDA RODRIGUES
ENGENHEIRO CIVIL
111720051-5

BURITI - MA
quarta-feira, 2 de julho de 2025

Planilha Orçamentária - Sintética



I. Informações Gerais

Obra/Projeto:

REFORMA E AMPLIAÇÃO DA CÂMARA MUNICIPAL DE VEREADORES DE BURITI - MA

Proponente:

CAMARA MUNICIPAL DE BURITI - MA

FONTE DE RECURSOS

PRÓPRIOS

BDI:

24,99%

Local / Implantação:

AVENIDA CANDOCA MACHADO, Nº 125, CENTRO, BURITI - MA

Data:

02/07/2025

Encargos Sociais:

Desonerado:
Horista: 82,97%
Mensalista: 46,10%

BANCOS

SINAPI - 05/2025 - Maranhão
SBC - 06/2025 - Maranhão
ORSE - 04/2025 - Sergipe
SEINFRA - 028 - Ceará

REFORMA E AMPLIAÇÃO DA CÂMARA MUNICIPAL DE VEREADORES DE BURITI - MA

1	SERVIÇOS PRELIMINARES	R\$	-
2	DEMOLIÇÕES, REMOÇÕES E RETIRADAS	R\$	-
3	DEMOLIÇÕES, REMOÇÕES E RETIRADAS	R\$	-
3.1	SAPATAS	R\$	-
3.2	VIGA BALDRAME	R\$	-
3.3	PILARES	R\$	-
3.4	VIGA SUPERIOR	R\$	-
3.5	LAJE	R\$	-
4	ALVENARIAS E DIVISORIAS	R\$	-
5	COBERTURA	R\$	-
5.1	COBERTURA (ESTRUTURA METÁLICA COM TELHA SANDUICHE)	R\$	-
5.2	CALHAS, RUFOS E PINGADEIRAS	R\$	-
6	FORRO	R\$	-
7	INSTALAÇÕES SANITÁRIAS	R\$	-
7.1	ESGOTO	R\$	-
8	INSTALAÇÕES SANITARIAS	R\$	-
8.1	ÁGUA FRIA	R\$	-
9	INTALAÇÕES ELETRICAS	R\$	-
9.1	PONTOS DE TOMADA E ILUMINAÇÃO	R\$	-
9.2	QUADROS E DISJUNTORES	R\$	-
9.3	CABOS ELETRICOS	R\$	-
9.4	SISTEMA DE REFRIGERAÇÃO	R\$	-
10	INSTALAÇÕES DE ÁGUAS PLUVIAIS	R\$	-
11	INSTALAÇÕES DE COMBATE A INCENDIO E PÂNICO	R\$	-
12	REVESTIMENTO	R\$	-
13	PISO	R\$	-
14	ESQUADRIAS	R\$	-
15	LOUÇAS E METAIS	R\$	-
16	PINTURA	R\$	-
16.1	PINTURA INTERNA	R\$	-
16.2	PINTURA EXTERNA	R\$	-
16.3	ESQUADRIAS DE MADEIRA	R\$	-
16.4	ESQUADRIAS METALICAS	R\$	-
17	FACHADA	R\$	-
18	SERVIÇOS FINAIS	R\$	-

VALOR TOTAL DA OBRA

R\$

-

ALAILSON HOLANDA
RODRIGUES:05402721327

Assinado de forma digital por
ALAILSON HOLANDA
RODRIGUES:05402721327
Dados: 2025.07.02 20:37:25 -03'00'

ALAILSON HOLANDA RODRIGUES
ENGENHEIRO CIVIL
111720051-5

I. Informações Gerais

Obra/Projeto:

REFORMA E AMPLIAÇÃO DA CÂMARA MUNICIPAL DE VEREADORES DE BURITI - MA

Proponente:

CÂMARA MUNICIPAL DE BURITI - MA

FONTE DE RECURSOS

PRÓPRIOS

B.D.I

24,99%

Local / Implantação:

AVENIDA CANDOCA MACHADO, Nº 125, CENTRO, BURITI - MA

Data:

02/07/2025

ENCARGOS SOCIAIS

Desonerado:
Horista: 82,97%
Mensalista: 46,10%

BANCOS:

SINAPI - 05/2025 - Maranhão
SBC - 06/2025 - Maranhão
ORSE - 04/2025 - Sergipe
SEINFRA - 028 - Ceará

CRONOGRAMA DE DESEMBOLSO		PARCELA 1	PARCELA 2	PARCELA 3	PARCELA 4	TOTAL COM BDI
1	SERVIÇOS PRELIMINARES	R\$ - 100%	R\$ -	R\$ -	R\$ -	R\$ -
2	DEMOLIÇÕES, REMOÇÕES E RETIRADAS	R\$ - 100%	R\$ -	R\$ -	R\$ -	R\$ -
3	DEMOLIÇÕES, REMOÇÕES E RETIRADAS	R\$ - 50%	R\$ - 50%	R\$ -	R\$ -	R\$ -
4	ALVENARIAS E DIVISORIAS	R\$ - 50%	R\$ - 50%	R\$ -	R\$ -	R\$ -
5	COBERTURA	R\$ - 10%	R\$ - 50%	R\$ - 30%	R\$ - 10%	R\$ -
6	FORRO	R\$ -	R\$ -	R\$ - 50%	R\$ - 50%	R\$ -
7	INSTALAÇÕES SANITÁRIAS	R\$ - 20%	R\$ - 20%	R\$ - 30%	R\$ - 30%	R\$ -
8	INSTALAÇÕES SANITARIAS	R\$ - 20%	R\$ - 20%	R\$ - 30%	R\$ - 30%	R\$ -
8	INTALAÇÕES ELETRICAS	R\$ - 20%	R\$ - 20%	R\$ - 30%	R\$ - 30%	R\$ -
10	INSTALAÇÕES DE ÁGUAS PLUVIAIS	R\$ - 20%	R\$ - 20%	R\$ - 50%	R\$ - 10%	R\$ -
11	INSTALAÇÕES DE COMBATE A INCENDIO E PÂNICO	R\$ -	R\$ -	R\$ - 50%	R\$ - 50%	R\$ -
12	REVESTIMENTO	R\$ -	R\$ - 20%	R\$ - 80%	R\$ -	R\$ -
13	PISO	R\$ -	R\$ - 20%	R\$ - 80%	R\$ -	R\$ -
14	ESQUADRIAS	R\$ -	R\$ - 50%	R\$ - 50%	R\$ -	R\$ -
15	LOUÇAS E METAIS	R\$ -	R\$ - 50%	R\$ - 50%	R\$ -	R\$ -
16	PINTURA	R\$ -	R\$ -	R\$ - 80%	R\$ - 20%	R\$ -
17	FACHADA	R\$ -	R\$ -	R\$ -	R\$ - 100%	R\$ -
18	SERVIÇOS FINAIS	R\$ -	R\$ -	R\$ -	R\$ - 100%	R\$ -
TOTAL		PARCELA 1 R\$ 0,00	PARCELA 2 R\$ 0,00	PARCELA 3 R\$ 0,00	PARCELA 4 R\$ 0,00	TOTAL R\$ 0,00

ALAILSON HOLANDA RODRIGUES:05402721327
Assinado de forma digital por ALAILSON HOLANDA RODRIGUES:05402721327
Dados: 2025.07.02 20:37:44 -03'00'

ALAILSON HOLANDA RODRIGUES
ENGENHEIRO CIVIL
111720051-5

I. Informações Gerais

Obra/Projeto: REFORMA E AMPLIAÇÃO DA CÂMARA MUNICIPAL DE VEREADORES DE BURITI - MA
Local / Implantação: AVENIDA CANDOCA MACHADO, Nº 125, CENTRO, BURITI - MA
Proponente: CÂMARA MUNICIPAL DE BURITI - MA

BANCOS
 SINAPI - 05/2025 - Maranhão
 SBC - 06/2025 - Maranhão
 ORSE - 04/2025 - Sergipe
 SEINFRA - 028 - Ceará

B.D.I
 24,99%

ENCARGOS SOCIAIS
 Desonerado:
 Horista: 82,97%
 Mensalista: 46,10%

Item	Descrição	Unid.	Quant.	Código	Referência do Preço Unitário	Preço unitário Sem BDI (R\$)	Preço unitário Com BDI (R\$)	Preço total Com BDI (R\$)	Peso (%)
REFORMA E AMPLIAÇÃO DA CÂMARA MUNICIPAL DE VEREADORES DE BURITI - MA									
1 SERVIÇOS PRELIMINARES									
1.1	Placa de obra em lona com impressão digital 1,50 x 2,00m, inclusive estrutura em metalon 20 x 20cm e escoramento, instalada - Rev 02 - 09/2021	un	1,00						
1.2	LIMPEZA MANUAL DE VEGETAÇÃO EM TERRENO COM ENXADA. AF_03/2024	m ²	957,85						
1.3	LOCAÇÃO DA OBRA - EXECUÇÃO DE GABARITO	m ²	525,15						
2 DEMOLIÇÕES, REMOÇÕES E RETIRADAS									
2.1	REMOÇÃO DE TRAMA DE MADEIRA PARA COBERTURA, DE FORMA MANUAL, SEM REAPROVEITAMENTO. AF_09/2023	m ²	261,07						
2.2	Remoção de telhamento com telhas cerâmicas	m ²	261,07						
2.3	REMOÇÃO DE PORTAS, DE FORMA MANUAL, SEM REAPROVEITAMENTO. AF_09/2023	m ²	20,16						
2.4	REMOÇÃO DE LOUÇAS, DE FORMA MANUAL, SEM REAPROVEITAMENTO. AF_09/2023	UN	8,00						
2.5	DEMOLIÇÃO DE PISO INDUSTRIAL	m ²	261,07						
2.6	DEMOLIÇÃO DE ALVENARIA DE BLOCO FURADO, DE FORMA MANUAL, SEM REAPROVEITAMENTO. AF_09/2023	m ³	130,37						
2.7	DEMOLIÇÃO DE PILARES E VIGAS EM CONCRETO ARMADO, DE FORMA MANUAL, SEM REAPROVEITAMENTO. AF_09/2023	m ³	1,50						
3 ESTRUTURAS DE CONCRETO									
3.1 SAPATAS									
3.1.1	ESCAVAÇÃO MANUAL SOLO 1a. CATEGORIA ATE 1,50m	m ³	52,80						
3.1.2	REATERRO MANUAL DE VALAS, COM COMPACTADOR DE SOLOS DE PERCUSSÃO. AF_08/2023	m ³	38,28						
3.1.3	ARMAÇÃO DE BLOCO UTILIZANDO AÇO CA-50 DE 10 MM - MONTAGEM. AF_01/2024	KG	551,84						
3.1.4	ARMAÇÃO DE BLOCO UTILIZANDO AÇO CA-60 DE 5 MM - MONTAGEM. AF_01/2024	KG	82,47						
3.1.5	FABRICAÇÃO, MONTAGEM E DESMONTAGEM DE FÔRMA PARA SAPATA, EM CHAPA DE MADEIRA COMPENSADA RESINADA, E=17 MM, 2 UTILIZAÇÕES. AF_01/2024	m ²	125,40						
3.1.6	CONCRETAGEM DE SAPATA, FCK 30 MPA, COM USO DE JERICA - LANÇAMENTO, ADENSAMENTO E ACABAMENTO. AF_01/2024	m ³	14,52						
3.2 VIGA BALDRAME									
3.2.1	FABRICAÇÃO, MONTAGEM E DESMONTAGEM DE FÔRMA PARA VIGA BALDRAME, EM CHAPA DE MADEIRA COMPENSADA RESINADA, E=17 MM, 4 UTILIZAÇÕES. AF_01/2024	m ²	225,69						
3.2.2	ARMAÇÃO DE BLOCO UTILIZANDO AÇO CA-50 DE 8 MM - MONTAGEM. AF_01/2024	KG	451,12						
3.2.3	ARMAÇÃO DE BLOCO UTILIZANDO AÇO CA-60 DE 5 MM - MONTAGEM. AF_01/2024	KG	203,07						
3.2.4	CONCRETAGEM DE BLOCO DE COROAMENTO OU VIGA BALDRAME, FCK 30 MPA, COM USO DE JERICA - LANÇAMENTO, ADENSAMENTO E ACABAMENTO. AF_01/2024	m ³	16,92						
3.2.5	Impermeabilização de alicerce e viga baldrame com 2 demãos de tinta asfáltica tipo Neutrol da Vedacit ou similar, exceto argamassa impermeabilização	m ²	225,69						
3.3 PILARES									
3.3.1	MONTAGEM E DESMONTAGEM DE FÔRMA DE PILARES RETANGULARES E ESTRUTURAS SIMILARES, PÉ-DIREITO SIMPLES, EM MADEIRA SERRADA, 4 UTILIZAÇÕES. AF_09/2020	m ²	209,09						
3.3.2	ARMAÇÃO DE PILAR OU VIGA DE ESTRUTURA CONVENCIONAL DE CONCRETO ARMADO UTILIZANDO AÇO CA-50 DE 10,0 MM - MONTAGEM. AF_06/2022	KG	471,04						
3.3.3	ARMAÇÃO DE PILAR OU VIGA DE ESTRUTURA CONVENCIONAL DE CONCRETO ARMADO UTILIZANDO AÇO CA-60 DE 5,0 MM - MONTAGEM. AF_06/2022	KG	186,28						
3.3.4	CONCRETAGEM DE PILARES, FCK = 25 MPA, COM USO DE BALDES - LANÇAMENTO, ADENSAMENTO E ACABAMENTO. AF_02/2022	m ³	11,40						
3.4 VIGA SUPERIOR									
3.4.1	MONTAGEM E DESMONTAGEM DE FÔRMA DE VIGA, ESCORAMENTO COM GARFO DE MADEIRA, PÉ-DIREITO SIMPLES, EM CHAPA DE MADEIRA PLASTIFICADA, 10 UTILIZAÇÕES. AF_09/2020	m ²	225,69						
3.4.2	ARMAÇÃO DE PILAR OU VIGA DE ESTRUTURA CONVENCIONAL DE CONCRETO ARMADO UTILIZANDO AÇO CA-50 DE 10,0 MM - MONTAGEM. AF_06/2022	KG	669,24						
3.4.3	ARMAÇÃO DE PILAR OU VIGA DE ESTRUTURA CONVENCIONAL DE CONCRETO ARMADO UTILIZANDO AÇO CA-60 DE 5,0 MM - MONTAGEM. AF_06/2022	KG	203,07						

I. Informações Gerais

Obra/Projeto: REFORMA E AMPLIAÇÃO DA CÂMARA MUNICIPAL DE VEREADORES DE BURITI - MA
Local / Implantação: AVENIDA CANDOCA MACHADO, Nº 125, CENTRO, BURITI - MA
Proponente: CÂMARA MUNICIPAL DE BURITI - MA

BANCOS
 SINAPI - 05/2025 - Maranhão
 SBC - 06/2025 - Maranhão
 ORSE - 04/2025 - Sergipe
 SEINFRA - 028 - Ceará

B.D.I
 24,99%

ENCARGOS SOCIAIS
 Desonerado:
 Horista: 82,97%
 Mensalista: 46,10%

Item	Descrição	Unid.	Quant.	Código	Referência do Preço Unitário	Preço unitário Sem BDI (R\$)	Preço unitário Com BDI (R\$)	Preço total Com BDI (R\$)	Peso (%)
3.4.4	CONCRETAGEM DE VIGAS E LAJES, FCK=25 MPA, PARA QUALQUER TIPO DE LAJE COM BALDES EM EDIFICAÇÃO TÉRREA - LANÇAMENTO, ADENSAMENTO E ACABAMENTO. AF 02/2022	m³	16,92						
3.5 LAJE									
3.5.1	LAJE PREMOLDADA PARA FORRO CARGA 100kg/m2 VAO 4,0m	m²	3,81						
4 ALVENARIAS E DIVISORIAS									
4.1	ALVENARIA DE VEDAÇÃO DE BLOCOS CERÂMICOS FURADOS NA HORIZONTAL DE 9X14X19CM (ESPESSURA 9CM) DE PAREDES COM ÁREA LÍQUIDA MAIOR OU IGUAL A 6M² SEM VÃOS E ARGAMASSA DE ASSENTAMENTO COM PREPARO MANUAL. AF 06/2014	m²	909,50						
4.2	DIVISORIA SANITÁRIA, TIPO CABINE, EM GRANITO CINZA POLIDO, ESP = 3CM, ASSENTADO COM ARGAMASSA COLANTE AC III-E, EXCLUSIVE FERRAGENS. AF_01/2021	m²	18,60						
5 COBERTURA									
5.1 COBERTURA (ESTRUTURA METÁLICA COM TELHA SANDUICHE)									
5.1.1	Estrutura Metálica p/ Cobertura c/Vigas-Treliça Pratt e terças em UDC 127, 2 águas, sem lanternin, vãos 10,01 a 20,0m, pintada 1 d oxido ferro + 2 d esmalte epóxi branco, exceto forn. Telhas - Executada	m²	488,02						
5.1.2	TELHA METALICA SANDUICHE TRAPEZOIDAL 2 FACES TR30	m²	488,02						
5.2 CALHAS, RUFOS E PINGADEIRAS									
5.2.1	PINGADEIRA CONCRETO PARA TOPO DE MUROS 0,10m	M	102,70						
5.2.2	Calha em chapa de aluminio, desenvolvimento 160 cm	m	48,25						
5.2.3	RUFO CHAPA ZINCADA COM ARREMATES ARGAMASSA	M	48,25						
6 FORRO									
6.1	FORRO DE GESSO ACARTONADO ESTRUTURADO - FORNECIMENTO E MONTAGEM	m²	487,46						
7 INSTALAÇÕES SANITÁRIAS									
7.1 ESGOTO									
7.1.1	PONTO SANITÁRIO, MATERIAL E EXECUÇÃO	PT	7,00						
7.1.2	FOSSA SÉPTICA e SUMIDOURO EM ALVENARIA	UN	1,00						
7.1.3	Caixa de gordura "cq" 60 x 60 x 65cm	un	1,00						
7.1.4	CAIXA DE PASSAGEM 1,0x1,0x1,0m CONCRETO FCK 150Kgf/cm2	UN	4,00						
7.1.5	TUBO PVC, SERIE NORMAL, ESGOTO PREDIAL, DN 100 MM, FORNECIDO E INSTALADO EM RAMAL DE DESCARGA OU RAMAL DE ESGOTO SANITÁRIO. AF 08/2022	M	150,00						
7.1.6	TUBO PVC, SERIE NORMAL, ESGOTO PREDIAL, DN 50 MM, FORNECIDO E INSTALADO EM PRUMADA DE ESGOTO SANITÁRIO OU VENTILAÇÃO. AF_08/2022	M	120,00						
7.1.7	TUBO PVC, SERIE NORMAL, ESGOTO PREDIAL, DN 40 MM, FORNECIDO E INSTALADO EM RAMAL DE DESCARGA OU RAMAL DE ESGOTO SANITÁRIO. AF_08/2022	M	60,00						
7.1.8	JOELHO 90 GRAUS, PVC, SERIE NORMAL, ESGOTO PREDIAL, DN 100 MM, JUNTA ELÁSTICA, FORNECIDO E INSTALADO EM RAMAL DE DESCARGA OU RAMAL DE ESGOTO SANITÁRIO. AF 08/2022	UN	12,00						
7.1.9	JOELHO 90 GRAUS, PVC, SOLDÁVEL, DN 40MM, INSTALADO EM PRUMADA DE ÁGUA - FORNECIMENTO E INSTALAÇÃO. AF 06/2022	UN	18,00						
7.1.10	TE 90 PVC PARA REDE COLETORA DE ESGOTO 100mm	UN	6,00						
7.1.11	Tê 90° em pvc rígido soldável, para esgoto secundário, diâm = 40mm	un	6,00						
7.1.12	CAIXA SIFONADA, PVC, DN 100 X 100 X 50 MM, JUNTA ELÁSTICA, FORNECIDA E INSTALADA EM RAMAL DE DESCARGA OU EM RAMAL DE ESGOTO SANITÁRIO. AF_08/2022	UN	4,00						
7.1.13	INSTALAÇÃO DE TUBO DE VENTILAÇÃO 50mm C/ L=4m, C/ REBOCO E PINTURA A CAL (C/ MATERIAL)	UN	1,00						
8 INSTALAÇÕES SANITARIAS									
8.1 ÁGUA FRIA									
8.1.1	PONTO HIDRÁULICO, MATERIAL E EXECUÇÃO REGISTRO DE ESFERA, PVC, SOLDÁVEL, COM	PT	9,00						
8.1.2	VOLANTE, DN 40 MM - FORNECIMENTO E INSTALAÇÃO. AF_08/2021	UN	4,00						
8.1.3	Tubo pvc rígido soldável marrom p/ água, d = 25 mm (3/4")	m	80,00						
8.1.4	(COMPOSIÇÃO REPRESENTATIVA) DO SERVIÇO DE INSTALAÇÃO DE TUBOS DE PVC, SOLDÁVEL, ÁGUA FRIA, DN 40 MM (INSTALADO EM PRUMADA), INCLUSIVE CONEXÕES, CORTES E FIXAÇÕES, PARA PRÉDIOS. AF 10/2015	M	120,00						

I. Informações Gerais

Obra/Projeto: REFORMA E AMPLIAÇÃO DA CÂMARA MUNICIPAL DE VEREADORES DE BURITI - MA
Local / Implantação: AVENIDA CANDOCA MACHADO, Nº 125, CENTRO, BURITI - MA
Proponente: CÂMARA MUNICIPAL DE BURITI - MA

BANCOS
 SINAPI - 05/2025 - Maranhão
 SBC - 06/2025 - Maranhão
 ORSE - 04/2025 - Sergipe
 SEINFRA - 028 - Ceará

B.D.I
 24,99%

ENCARGOS SOCIAIS
 Desonerado:
 Horista: 82,97%
 Mensalista: 46,10%

Item	Descrição	Unid.	Quant.	Código	Referência do Preço Unitário	Preço unitário Sem BDI (R\$)	Preço unitário Com BDI (R\$)	Preço total Com BDI (R\$)	Peso (%)
8.1.5	JOELHO 90 GRAUS, PVC, SOLDÁVEL, DN 20MM, INSTALADO EM RAMAL DE DISTRIBUIÇÃO DE ÁGUA - FORNECIMENTO E INSTALAÇÃO. AF_06/2022	UN	12,00						
8.1.6	JOELHO 90 GRAUS, PVC, SOLDÁVEL, DN 25MM, INSTALADO EM DRENO DE AR-CONDICIONADO - FORNECIMENTO E INSTALAÇÃO. AF_08/2022	UN	15,00						
8.1.7	RAMAL DE DISTRIBUIÇÃO DE ÁGUA - FORNECIMENTO E INSTALAÇÃO. AF_06/2022	UN	20,00						
8.1.8	JOELHO 90 GRAUS, PVC, SOLDÁVEL, DN 40MM, INSTALADO EM PRUMADA DE ÁGUA - FORNECIMENTO E INSTALAÇÃO. AF_06/2022	UN	20,00						
8.1.9	Registro gaveta bruto 3/4" (ref.1510 hd) Deca ou similar	un	2,00						
8.1.10	Reservatório elevado c/ caixa d'agua em fibra de vidro de 3.000 litros apoiado em estrutura pré-moldada concreto, composta de capitel p/apoio da caixa e pilar cilindro o c/altura util = 6,00m, incluso frete e monta em no local exceto inst.hidraulica	UN	1,00						
9	INTALACOES ELETRICAS								
9.1	PONTOS DE TOMADA E ILUMINAÇÃO								
9.1.1	PONTO DE TOMADA RESIDENCIAL INCLUINDO TOMADA 10A/250V, CAIXA ELÉTRICA, ELETRODUTO, CABO, RASGO, QUEBRA E CHUMBAMENTO. AF_01/2016	UN	50,00						
9.1.2	PONTO DE ILUMINAÇÃO RESIDENCIAL INCLUINDO INTERRUPTOR SIMPLES (2 MÓDULOS), CAIXA ELÉTRICA, ELETRODUTO, CABO, RASGO, QUEBRA E CHUMBAMENTO (EXCLUINDO LUMINÁRIA E LÂMPADA). AF_01/2016	UN	62,00						
9.1.3	LUMINARIA PLAFON DE SOBREPOR REDONDO HOME LED 6W BRONZEART	UN	62,00						
9.1.4	ARANDELA PARA PAREDE TLF 21 BR FOSCO TASCHIBRA	UN	8,00						
9.1.5	LUMINARIA EMBUTIDA DE SOLO PEQUENA REFLETOR LAMPADA GU10	UN	4,00						
9.2	QUADROS E DISJUNTORES								
9.2.1	Dispositivo de proteção contra surto de tensão DPS 20kA - 175v	un	1,00						
9.2.2	DISJUNTOR TRIPOLAR TIPO NEMA, CORRENTE NOMINAL DE 60 ATÉ 100A - FORNECIMENTO E INSTALAÇÃO. AF_10/2020	UN	1,00						
9.2.3	QUADRO DE DISTRIBUIÇÃO DE ENERGIA EM CHAPA DE AÇO GALVANIZADO, DE EMBUTIR, COM BARRAMENTO TRIFÁSICO, PARA 30 DISJUNTORES DIN 150A - FORNECIMENTO E INSTALAÇÃO. AF_10/2020	UN	1,00						
9.2.4	QUADRO DE MEDIÇÃO GERAL DE ENERGIA PARA 1 MEDIDOR DE SOBREPOR - FORNECIMENTO E INSTALAÇÃO. AF_10/2020	UN	1,00						
9.2.5	DISJUNTOR MONOPOLAR EM QUADRO DE DISTRIBUIÇÃO 25A	UN	24,00						
9.3	CABOS ELETRICOS								
9.3.1	CABO DE COBRE FLEXÍVEL ISOLADO, 2,5 MM², ANTI-CHAMA 450/750 V, PARA CIRCUITOS TERMINAIS - FORNECIMENTO E INSTALAÇÃO. AF_03/2023	M	800,00						
9.3.2	CABO DE COBRE FLEXÍVEL ISOLADO, 1,5 MM², ANTI-CHAMA 450/750 V, PARA CIRCUITOS TERMINAIS - FORNECIMENTO E INSTALAÇÃO. AF_03/2023	M	800,00						
9.3.3	CABO DE COBRE FLEXÍVEL ISOLADO, 4 MM², ANTI-CHAMA 450/750 V, PARA CIRCUITOS TERMINAIS - FORNECIMENTO E INSTALAÇÃO. AF_03/2023	M	1500,00						
9.3.4	ELETRODUTO RÍGIDO SOLDÁVEL, PVC, DN 25 MM (3/4"), APARENTE - FORNECIMENTO E INSTALAÇÃO. AF_10/2022	M	250,00						
9.4	SISTEMA DE REFRIGERAÇÃO								
9.4.1	Rasgos em alvenaria para passagem de tubulação diâm 1/2" a 1"	m	500,00						
9.4.2	Enchimento de rasgos em alvenaria e concreto para tubulação diâm 1/2" a 1"	m	500,00						
9.4.3	PONTO DE TOMADA RESIDENCIAL INCLUINDO TOMADA 20A/250V, CAIXA ELÉTRICA, ELETRODUTO, CABO, RASGO, QUEBRA E CHUMBAMENTO. AF_01/2016	UN	24,00						
9.4.4	TOMADA ALTA DE EMBUTIR (1 MÓDULO), 2P+T 20 A, INCLUINDO SUPORTE E PLACA - FORNECIMENTO E INSTALAÇÃO. AF_03/2023	UN	24,00						
9.4.5	DISJUNTOR MONOPOLAR TIPO DIN, CORRENTE NOMINAL DE 20A - FORNECIMENTO E INSTALAÇÃO. AF_10/2020	UN	24,00						
10	INSTALACOES DE AGUAS PLUVIAIS								
10.1	CAIXA DE PASSAGEM E INSPECAO EM CONCRETO 40x40x40cm C/ TAMPA	UN	2,00						
10.2	TUBO, PVC, SOLDÁVEL, DE 40MM, INSTALADO EM PRUMADA DE ÁGUA - FORNECIMENTO E INSTALAÇÃO. AF_06/2022	M	80,00						

I. Informações Gerais

Obra/Projeto: REFORMA E AMPLIAÇÃO DA CÂMARA MUNICIPAL DE VEREADORES DE BURITI - MA
Local / Implantação: AVENIDA CANDOCA MACHADO, Nº 125, CENTRO, BURITI - MA
Proponente: CÂMARA MUNICIPAL DE BURITI - MA

BANCOS
 SINAPI - 05/2025 - Maranhão
 SBC - 06/2025 - Maranhão
 ORSE - 04/2025 - Sergipe
 SEINFRA - 028 - Ceará

B.D.I
 24,99%

ENCARGOS SOCIAIS
 Desonerado:
 Horista: 82,97%
 Mensalista: 46,10%

Item	Descrição	Unid.	Quant.	Código	Referência do Preço Unitário	Preço unitário Sem BDI (R\$)	Preço unitário Com BDI (R\$)	Preço total Com BDI (R\$)	Peso (%)
11 INSTALAÇÕES DE COMBATE A INCENDIO E PÂNICO									
11.1	PONTO DE TOMADA RESIDENCIAL INCLUINDO TOMADA 10A/250V, CAIXA ELÉTRICA, ELETRODUTO, CABO, RASGO, QUEBRA E CHUMBAMENTO. AF_01/2016	UN	15,00						
11.2	LUMINÁRIA DE EMERGÊNCIA, COM 30 LÂMPADAS LED DE 2 W, SEM REATOR - FORNECIMENTO E INSTALAÇÃO. AF_09/2024	UN	15,00						
11.3	Placa de sinalizacao de segurança contra incendio, fotoluminescente, quadrada, *20 x 20* cm, em pvc *2* mm anti-chamas (símbolos, cores e pictogramas conforme nbr 13434)	Un	15,00						
11.4	EXTINTOR DE INCÊNDIO PORTÁTIL COM CARGA DE PQS DE 6 KG, CLASSE BC - FORNECIMENTO E INSTALAÇÃO. AF_10/2020_PE	UN	3,00						
11.5	SUPORTE DE PISO PARA EXTINTOR DE INCENDIO	UN	3,00						
11.6	ADESIVO COM SETA INICADORA PARA EXTINTOR/HIDRANTE	UN	3,00						
12 REVESTIMENTO									
12.1	CHAPISCO APLICADO EM ALVENARIA (COM PRESEÇA DE VÃOS) E ESTRUTURAS DE CONCRETO DE FACHADA, COM COLHER DE PEDREIRO. ARGAMASSA TRAÇO 1:3 COM PREPARO MANUAL. AF_10/2022	m²	1819,00						
12.2	EMBOÇO, EM ARGAMASSA TRAÇO 1:2:8, PREPARO MANUAL, APLICADO MANUALMENTE EM PAREDES INTERNAS DE AMBIENTES COM ÁREA MAIOR QUE 10M², E = 10MM, COM TALISCAS. AF_03/2024	m²	1819,00						
12.3	MASSA ÚNICA, EM ARGAMASSA TRAÇO 1:2:8, PREPARO MANUAL, APLICADA MANUALMENTE EM PAREDES INTERNAS DE AMBIENTES COM ÁREA ENTRE 5M² E 10M², E = 17,5MM, COM TALISCAS. AF_03/2024	m²	1819,00						
12.4	REVESTIMENTO CERÂMICO PARA PAREDES INTERNAS COM PLACAS TIPO ESMALTADA DE DIMENSÕES 33X45 CM APLICADAS A MEIA ALTURA DAS PAREDES. AF_02/2023_PE	m²	101,00						
13 PISO									
13.1	CONTRAPISO EM ARGAMASSA TRAÇO 1:4 (CIMENTO E AREIA), PREPARO MANUAL, APLICADO EM ÁREAS SECAS SOBRE LAJE, ADERIDO, ACABAMENTO NÃO REFORÇADO, ESPESSURA 3CM. AF_07/2021	m²	487,48						
13.2	EXECUÇÃO DE PASSEIO (CALÇADA) OU PISO DE CONCRETO COM CONCRETO MOLDADO IN LOCO, FEITO EM OBRA, ACABAMENTO CONVENCIONAL, ESPESSURA 6 CM, ARMADO. AF_08/2022	m²	70,76						
13.3	SOLEIRA DE GRANITO L= 15cm	M	50,00						
13.4	REVESTIMENTO CERÂMICO PARA PISO COM PLACAS TIPO PORCELANATO DE DIMENSÕES 60X60 CM APLICADA EM AMBIENTES DE ÁREA ENTRE 5 M² E 10 M². AF_02/2023_PE	m²	487,48						
13.5	PISO EM BLOCO INTERTRAVADO DE CONCRETO 16 FACES 10cm 50Mpa	m²	380,00						
14 ESQUADRIAS									
14.1	KIT DE PORTA DE MADEIRA PARA PINTURA, SEMI-OCA (LEVE OU MÉDIA), PADRÃO MÉDIO, 90X210CM, ESPESSURA DE 3,5CM, ITENS INCLUSOS: DOBRADIÇAS, MONTAGEM E INSTALAÇÃO DO BATENTE, FECHADURA COM EXECUÇÃO DO FURO - FORNECIMENTO E INSTALAÇÃO. AF_12/2019	UN	8,00						
14.2	KIT DE PORTA DE MADEIRA PARA PINTURA, SEMI-OCA (LEVE OU MÉDIA), PADRÃO MÉDIO, 80X210CM, ESPESSURA DE 3,5CM, ITENS INCLUSOS: DOBRADIÇAS, MONTAGEM E INSTALAÇÃO DO BATENTE, FECHADURA COM EXECUÇÃO DO FURO - FORNECIMENTO E INSTALAÇÃO. AF_12/2019	UN	18,00						
14.3	KIT DE PORTA DE MADEIRA PARA PINTURA, SEMI-OCA (LEVE OU MÉDIA), PADRÃO MÉDIO, 60X210CM, ESPESSURA DE 3,5CM, ITENS INCLUSOS: DOBRADIÇAS, MONTAGEM E INSTALAÇÃO DO BATENTE, FECHADURA COM EXECUÇÃO DO FURO - FORNECIMENTO E INSTALAÇÃO. AF_12/2019	UN	1,00						
14.4	PORTA DE ALUMÍNIO DE ABRIR COM LAMBRI, COM GUARNIÇÃO, FIXAÇÃO COM PARAFUSOS - FORNECIMENTO E INSTALAÇÃO. AF_12/2019	m²	8,40						
14.5	JANELA DE ALUMÍNIO DE CORRER COM 4 FOLHAS PARA VIDROS, COM VIDROS, BATENTE E FERRAGENS, EXCLUSIVE ACABAMENTO, ALIZAR E CONTRAMARCO, FIXAÇÃO COM PARAFUSO. FORNECIMENTO E INSTALAÇÃO. AF_11/2024	m²	4,00						
14.6	JANELA DE ALUMÍNIO TIPO MAXIM-AR, COM VIDROS, BATENTE E FERRAGENS, EXCLUSIVE ALIZAR, ACABAMENTO E CONTRAMARCO, FIXAÇÃO COM PARAFUSO. FORNECIMENTO E INSTALAÇÃO. AF_11/2024	m²	4,90						
14.7	Grade em metalon	m²	82,50						

I. Informações Gerais

Obra/Projeto: REFORMA E AMPLIAÇÃO DA CÂMARA MUNICIPAL DE VEREADORES DE BURITI - MA
Local / Implantação: AVENIDA CANDOÇA MACHADO, Nº 125, CENTRO, BURITI - MA
Proponente: CÂMARA MUNICIPAL DE BURITI - MA

BANCOS
 SINAPI - 05/2025 - Maranhão
 SBC - 06/2025 - Maranhão
 ORSE - 04/2025 - Sergipe
 SEINFRA - 028 - Ceará

B.D.I
 24,99%

ENCARGOS SOCIAIS
 Desonerado:
 Horista: 82,97%
 Mensalista: 46,10%

Item	Descrição	Unid.	Quant.	Código	Referência do Preço Unitário	Preço unitário Sem BDI (R\$)	Preço unitário Com BDI (R\$)	Preço total Com BDI (R\$)	Peso (%)
14.8	PUXADOR PARA PCD, FIXADO NA PORTA - FORNECIMENTO E INSTALAÇÃO. AF_01/2020	UN	2,00						
14.9	PEITORIL LINEAR EM GRANITO OU MÁRMORE, L = 15CM, COMPRIMENTO DE ATÉ 2M, ASSENTADO COM ARGAMASSA 1:6 COM ADITIVO. AF_11/2020	M	25,00						
14.10	PORTA DE ALUMÍNIO C/VIDRO CRISTAL TEMPERADO	m²	11,70						
14.11	JANELA DE CORRER 2 FOLHAS EM ALUMÍNIO NATURAL COM VIDRO 4MM	m²	10,50						
14.12	VIDRO LAMINADO INCOLOR 8mm CORTE RETO P/JANELA FIXA	m²	3,85						
15	LOUÇAS E METAIS								
15.1	VASO SANITÁRIO SIFONADO COM CAIXA ACOPLADA LOUÇA BRANCA, INCLUSO ENGATE FLEXÍVEL EM PLÁSTICO BRANCO, 1/2 X 40CM - FORNECIMENTO E INSTALAÇÃO. AF_01/2020	UN	5,00						
15.2	BACIA SANITÁRIA PARA CADEIRANTES C/ ASSENTO (ABERTURA FRONTAL)	UN	2,00						
15.3	CUBA DE EMBUTIR OVAL EM LOUÇA BRANCA, 35 X 50CM OU EQUIVALENTE, INCLUSO VÁLVULA E SIFÃO TIPO GARRAFA EM METAL CROMADO - FORNECIMENTO E INSTALAÇÃO. AF_01/2020	UN	9,00						
15.4	Assento plástico, universal, branco, para vaso sanitário, padrão popular	un	7,00						
15.5	BANCADA DE GRANITO (OUTRAS CORES) ESP. = 2cm (COLOCADO)	m²	5,55						
16	PINTURA								
16.1	PINTURA INTERNA								
16.1.1	FUNDO SELADOR ACRÍLICO, APLICAÇÃO MANUAL EM PAREDE, UMA DEMÃO. AF_04/2023	m²	950,28						
16.1.2	EMASSAMENTO COM MASSA LÁTEX, APLICAÇÃO EM PAREDE, DUAS DEMÃOS, LIXAMENTO MANUAL. AF_04/2023	m²	950,28						
16.1.3	APLICAÇÃO MANUAL DE PINTURA COM TINTA LÁTEX PVA EM PAREDES, DUAS DEMÃOS. AF_06/2014	m²	950,28						
16.2	PINTURA EXTERNA								
16.2.1	FUNDO SELADOR ACRÍLICO, APLICAÇÃO MANUAL EM PAREDE, UMA DEMÃO. AF_04/2023	m²	509,25						
16.2.2	APLICAÇÃO MANUAL DE MASSA ACRÍLICA EM PAREDES EXTERNAS DE CASAS, DUAS DEMÃOS. AF_03/2024	m²	509,25						
16.2.3	APLICAÇÃO MANUAL DE PINTURA COM TINTA TEXTURIZADA ACRÍLICA EM PAREDES EXTERNAS DE CASAS, DUAS CORES. AF_03/2024	m²	509,25						
16.3	ESQUADRIAS DE MADEIRA								
16.3.1	PINTURA TINTA DE ACABAMENTO (PIGMENTADA) ESMALTE SINTÉTICO BRILHANTE EM MADEIRA, 2 DEMÃOS. AF_01/2021	m²	46,62						
16.4	ESQUADRIAS METÁLICAS								
16.4.1	PINTURA COM TINTA ALQUÍDICA DE ACABAMENTO (ESMALTE SINTÉTICO BRILHANTE) PULVERIZADA SOBRE SUPERFÍCIES METÁLICAS (EXCETO PERFIL) EXECUTADO EM OBRA (02 DEMÃOS). AF_01/2020 PE	m²	127,03						
17	FACHADA								
17.1	MASTRO BANDEIRA ACO CONICO ALTURA 7,0m	UN	3,00						
17.2	Letra em alumínio 25 x 25cm - instalado	un	23,00						
17.3	Placa de inauguração de obra em alumínio 0,60 x 0,80 m	un	1,00						
17.4	Fachada em pele de vidro, modelo com perfil anodizado preto, vidro tipo refleta prata 4+4 mm, instalado, conforme projeto. Obra - Reforma TCE-SE	m²	19,00						
17.5	REVESTIMENTO C/PEDRAS GRANÍTICAS	m²	55,49						
17.6	REBOCO TEXTURA EFEITO CIMENTO QUEIMADO NERO IBRAÏM	m²	24,16						
17.7	TINTA ACRÍLICA 2 DEMÃOS C/ ROLO DE LÃ	m²	50,00						
17.8	Grama batatais em placas, fornecimento e plantio	m²	12,00						
18	SERVIÇOS FINAIS								
18.1	Limpeza geral	m²	954,96						
VALOR TOTAL DA OBRA COM BDI						R\$			

ALAILSON HOLANDA
 RODRIGUES:0540272
 1327

Assinado de forma digital por
 ALAILSON HOLANDA
 RODRIGUES:05402721327
 Dados: 2025.07.02 20:38:08
 -03'00'

ALAILSON HOLANDA RODRIGUES
 ENGENHEIRO CIVIL
 111720051-5

I. Informações Gerais

Obra/Projeto: REFORMA E AMPLIAÇÃO DA CÂMARA MUNICIPAL DE BURITI - MA
 Local / Implantação: AVENIDA CANDOCA MACHADO, Nº 125, CENTRO, BURITI - MA
 Proponente: PREFEITURA MUNICIPAL DE BURITI - MA

BANCOS
 SINAPI - 12/2024 - Maranhão
 SBC - 01/2025 - Maranhão
 ORSE - 12/2024 - Sergipe
 SEINFRA - 028 - Ceará

B.D.I
 24,99%

ENCARGOS SOCIAIS
 Desonerado:
 Horista: 82,97%
 Mensalista: 46,10%

Item	Código	Banco	Descrição	Tipo	Und	Quant.	Valor Unit	Total	
REFORMA E AMPLIAÇÃO DA CÂMARA MUNICIPAL DE BURITI - MA									
1.1	Código	Banco	Descrição	Tipo	Und	Quant.	Valor Unit	Total	
Composição	11397	ORSE	Placa de obra em lona com impressão digital 1,50 x 2,00m, inclusive estrutura em metalon 20 x 20cm e escoramento, instalada - Rev 02 - 09/2021	Mobilização / Instalações Provisórias / Desmobilização	un	1,0000000	750,00	750,00	
Item	Código	Banco	Descrição	Tipo	Und	Quant.	Valor Unit	Total	
Insumo	12325	ORSE	Placa em lona com impressão digital 1,50 x 2,00m, inclusive estrutura em metalon 20x20cm, inclusive escoramento	Serviços	un	1,0000000	750,00	750,00	
Detalhamento de Cálculo ORSE									
Item	Código	Banco	Descrição	Tipo	Und	Quant.	Valor Unit	Total	
Insumo	12325	ORSE	Placa em lona com impressão digital 1,50 x 2,00m, inclusive estrutura em metalon 20x20cm, inclusive escoramento	Serviços	un	1,0000000	750,00	750,00	
			MO sem LS =>		0,00	LS =>	0,00	MO com LS =>	0,00
			Valor do BDI =>		187,42			Valor com BDI =>	937,42
1.2	Código	Banco	Descrição	Tipo	Und	Quant.	Valor Unit	Total	
Composição	98524	SINAPI	LIMPEZA MANUAL DE VEGETAÇÃO EM TERRENO COM ENXADA. AF 03/2024	Supressão Vegetal	m²	1,0000000	4,63	4,63	
Composição Auxiliar	88316	SINAPI	SERVENTE COM ENCARGOS COMPLEMENTARES	Livro SINAPI: Cálculos e Parâmetros	H	0,2132000	21,72	4,63	
			MO sem LS =>		1,55	LS =>	1,30	MO com LS =>	2,85
			Valor do BDI =>		1,15			Valor com BDI =>	5,78
1.3	Código	Banco	Descrição	Tipo	Und	Quant.	Valor Unit	Total	
Composição	C1630	SEINFRA	LOCAÇÃO DA OBRA - EXECUÇÃO DE GABARITO	LOCAÇÃO DA OBRA	m²	1,0000000	7,12	7,12	
Insumo	I1724	SEINFRA	PREGO	Material	KG	0,0120000	17,00	0,20	
Insumo	I2429	SEINFRA	TABUA DE VIROLA DE 12"x 1"	Material	m²	0,0090000	36,64	0,32	
Insumo	I0498	SEINFRA	CARPINTEIRO	Mão de Obra	H	0,1300000	24,16	3,14	
Insumo	I2543	SEINFRA	SERVENTE	Mão de Obra	H	0,1300000	18,46	2,39	
Insumo	I0101	SEINFRA	ARAME GALVANIZADO N.16 BWG	Material	KG	0,0200000	21,73	0,43	
Insumo	I1691	SEINFRA	PONTALETE / BARROTE DE 3"x3"	Material	M	0,0400000	16,09	0,64	
			MO sem LS =>		3,02	LS =>	2,51	MO com LS =>	5,53
			Valor do BDI =>		1,77			Valor com BDI =>	8,89
2.1	Código	Banco	Descrição	Tipo	Und	Quant.	Valor Unit	Total	
Composição	97650	SINAPI	REMOÇÃO DE TRAMA DE MADEIRA PARA COBERTURA, DE FORMA MANUAL, SEM REAPROVEITAMENTO. AF 09/2023	Demolições e Remoções	m²	1,0000000	7,69	7,69	
Composição Auxiliar	88323	SINAPI	TELHADISTA COM ENCARGOS COMPLEMENTARES	Livro SINAPI: Cálculos e Parâmetros	H	0,0879000	26,08	2,29	
Composição Auxiliar	88316	SINAPI	SERVENTE COM ENCARGOS COMPLEMENTARES	Livro SINAPI: Cálculos e Parâmetros	H	0,2487000	21,72	5,40	
			MO sem LS =>		2,67	LS =>	2,22	MO com LS =>	4,89
			Valor do BDI =>		1,92			Valor com BDI =>	9,61
2.2	Código	Banco	Descrição	Tipo	Und	Quant.	Valor Unit	Total	
Composição	9	ORSE	Remoção de telhamento com telhas cerâmicas	Demolições / Remoções	m²	1,0000000	12,36	12,36	
Item	Código	Banco	Descrição	Tipo	Und	Quant.	Valor Unit	Total	
Composição	10551	ORSE	Encargos Complementares - Carpinteiro	Provisórios	h	0,0600000	3,71	0,22	
Composição	10549	ORSE	Encargos Complementares - Servente	Provisórios	h	0,6000000	3,80	2,28	
Insumo	00001213 /SINAPI	ORSE	Carpinteiro de formas para concreto (horista)	Mão de Obra	h	0,0600000	19,02	1,14	
Insumo	00006111 /SINAPI	ORSE	Servente de obras (horista)	Mão de Obra	h	0,6000000	14,58	8,74	
Detalhamento de Cálculo ORSE									
Item	Código	Banco	Descrição	Tipo	Und	Quant.	Valor Unit	Total	
Insumo	10578	ORSE	Formão grande	Material	un	0,0000120	15,15	0,00	
Insumo	10362	ORSE	Seguro de vida e acidente em grupo	Serviços	un	0,0029700	12,54	0,03	
Insumo	1651	ORSE	Óculos branco proteção	Material	pr	0,0005220	7,00	0,00	
Insumo	11248	ORSE	Furadeira e Parafusadeira elétrica Bosch ou Similar profissional	Equipamento	un	0,0000060	246,00	0,00	
Insumo	10492	ORSE	Cesta Básica	Material	un	0,0029700	190,00	0,56	
Insumo	158	ORSE	Almoço (Participação do empregador)	Material	un	0,0671880	14,00	0,94	
Insumo	00012895 /SINAPI	ORSE	Capacete de segurança aba frontal com suspensão de polietileno, sem jugular (classe b)	Material	un	0,0003960	14,00	0,00	

I. Informações Gerais

Obra/Projeto: REFORMA E AMPLIAÇÃO DA CÂMARA MUNICIPAL DE BURITI - MA
 Local / Implantação: AVENIDA CANDOCA MACHADO, Nº 125, CENTRO, BURITI - MA
 Proponente: PREFEITURA MUNICIPAL DE BURITI - MA

BANCOS
 SINAPI - 12/2024 - Maranhão
 SBC - 01/2025 - Maranhão
 ORSE - 12/2024 - Sergipe
 SEINFRA - 028 - Ceará

B.D.I
 24,99%

ENCARGOS SOCIAIS
 Desonerado:
 Horista: 82,97%
 Mensalista: 46,10%

Item	Código	Banco	Descrição	Tipo	Und	Quant.	Valor Unit	Total	
Insumo	10596	ORSE	Protetor auricular	Material	un	0,0029700	4,90	0,01	
Insumo	10599	ORSE	Protetor solar fps 30 com 120ml	Material	un	0,0011880	18,00	0,02	
Insumo	10517	ORSE	Exames admissionais/demissionais (checkup)	Serviços	cj	0,0002640	300,00	0,07	
Insumo	10577	ORSE	Serrote 40cm	Material	un	0,0000060	29,90	0,00	
Insumo	11249	ORSE	Serra circular eletrica portatil	Equipamento	un	0,0000060	617,95	0,00	
Insumo	11244	ORSE	Martelo com unha	Material	un	0,0000120	48,95	0,00	
Insumo	00012892 /SINAPI	ORSE	Luva raspa de couro, cano curto (punho *7* cm)	Material	par	0,0015180	12,60	0,01	
Insumo	10761	ORSE	Refeição - café da manhã (café com leite e dois pães com manteiga)	Serviços	un	0,0671880	5,00	0,33	
Insumo	10579	ORSE	Chave de fenda chata 30 cm	Material	un	0,0000120	26,89	0,00	
Insumo	00012894 /SINAPI	ORSE	Capa para chuva em pvc com forro de poliester, com capuz (amarela ou azul)	Material	un	0,0001320	18,20	0,00	
Insumo	00012893 /SINAPI	ORSE	Bota de segurança com biqueira de aço e colarinho acolchoado	Material	par	0,0005220	67,20	0,03	
Insumo	941	ORSE	Fardamento com mangas curta	Material	un	0,0009900	195,36	0,19	
Insumo	2378	ORSE	Vale transporte	Material	un	0,0603840	4,50	0,27	
Insumo	00002711 /SINAPI	ORSE	Carrinho de mão, em aço, com capacidade de *45 a 65* l / *100* kg, pneu com câmara	Material	un	0,0001200	175,45	0,02	
Insumo	4729	ORSE	Marreta 1 kg com cabo	Material	un	0,0000600	37,80	0,00	
Insumo	10788	ORSE	Pá quadrada	Material	un	0,0001200	36,90	0,00	
Insumo	4728	ORSE	Talhadeira chata 10"	Material	un	0,0001800	18,58	0,00	
Insumo	00001213 /SINAPI	ORSE	Carpinteiro de formas para concreto (horista)	Mão de Obra	h	0,0600000	19,02	1,14	
Insumo	00006111 /SINAPI	ORSE	Servente de obras (horista)	Mão de Obra	h	0,6000000	14,58	8,74	
				MO sem LS =>	5,39	LS =>	4,49	MO com LS =>	9,88
				Valor do BDI =>	3,08			Valor com BDI =>	15,44

2.3	Código	Banco	Descrição	Tipo	Und	Quant.	Valor Unit	Total	
Composição	97644	SINAPI	REMOÇÃO DE PORTAS, DE FORMA MANUAL, SEM REAPROVEITAMENTO. AF 09/2023	Demolições e Remoções	m²	1,0000000	9,57	9,57	
Composição Auxiliar	88316	SINAPI	SERVENTE COM ENCARGOS COMPLEMENTARES	Livro SINAPI: Cálculos e Parâmetros	H	0,3075000	21,72	6,67	
Composição Auxiliar	88309	SINAPI	PEDREIRO COM ENCARGOS COMPLEMENTARES	Livro SINAPI: Cálculos e Parâmetros	H	0,1087000	26,70	2,90	
				MO sem LS =>	3,32	LS =>	2,77	MO com LS =>	6,09
				Valor do BDI =>	2,39			Valor com BDI =>	11,96

2.4	Código	Banco	Descrição	Tipo	Und	Quant.	Valor Unit	Total	
Composição	97663	SINAPI	REMOÇÃO DE LOUÇAS, DE FORMA MANUAL, SEM REAPROVEITAMENTO. AF 09/2023	Demolições e Remoções	UN	1,0000000	12,65	12,65	
Composição Auxiliar	88316	SINAPI	SERVENTE COM ENCARGOS COMPLEMENTARES	Livro SINAPI: Cálculos e Parâmetros	H	0,4096000	21,72	8,89	
Composição Auxiliar	88267	SINAPI	ENCANADOR OU BOMBEIRO HIDRÁULICO COM ENCARGOS COMPLEMENTARES	Livro SINAPI: Cálculos e Parâmetros	H	0,1448000	26,00	3,76	
				MO sem LS =>	4,43	LS =>	3,68	MO com LS =>	8,11
				Valor do BDI =>	3,16			Valor com BDI =>	15,81

2.5	Código	Banco	Descrição	Tipo	Und	Quant.	Valor Unit	Total	
Composição	C1069	SEINFRA	DEMOLIÇÃO DE PISO INDUSTRIAL	0	m²	1,0000000	55,57	55,57	
Insumo	I2391	SEINFRA	PEDREIRO	Mão de Obra	H	0,3900000	24,16	9,42	
Insumo	I2543	SEINFRA	SERVENTE	Mão de Obra	H	2,5000000	18,46	46,15	
				MO sem LS =>	30,37	LS =>	25,20	MO com LS =>	55,57
				Valor do BDI =>	13,88			Valor com BDI =>	69,45

2.6	Código	Banco	Descrição	Tipo	Und	Quant.	Valor Unit	Total	
Composição	97622	SINAPI	DEMOLIÇÃO DE ALVENARIA DE BLOCO FURADO, DE FORMA MANUAL, SEM REAPROVEITAMENTO. AF 09/2023	Demolições e Remoções	m³	1,0000000	57,14	57,14	
Composição Auxiliar	88309	SINAPI	PEDREIRO COM ENCARGOS COMPLEMENTARES	Livro SINAPI: Cálculos e Parâmetros	H	0,3541000	26,70	9,45	
Composição Auxiliar	88316	SINAPI	SERVENTE COM ENCARGOS COMPLEMENTARES	Livro SINAPI: Cálculos e Parâmetros	H	2,1957000	21,72	47,69	
				MO sem LS =>	19,58	LS =>	16,25	MO com LS =>	35,83
				Valor do BDI =>	14,27			Valor com BDI =>	71,41

I. Informações Gerais

Obra/Projeto: REFORMA E AMPLIAÇÃO DA CÂMARA MUNICIPAL DE BURITI - MA
 Local / Implantação: AVENIDA CANDOCA MACHADO, Nº 125, CENTRO, BURITI - MA
 Proponente: PREFEITURA MUNICIPAL DE BURITI - MA

BANCOS
 SINAPI - 12/2024 - Maranhão
 SBC - 01/2025 - Maranhão
 ORSE - 12/2024 - Sergipe
 SEINFRA - 028 - Ceará

B.D.I
 24,99%

ENCARGOS SOCIAIS
 Desonerado:
 Horista: 82,97%
 Mensalista: 46,10%

Item	Código	Banco	Descrição	Tipo	Und	Quant.	Valor Unit	Total	
2.7									
Composição	97626	SINAPI	DEMOLIÇÃO DE PILARES E VIGAS EM CONCRETO ARMADO, DE FORMA MANUAL, SEM REAPROVEITAMENTO. AF 09/2023	Demolições e Remoções	m³	1,0000000	574,23	574,23	
Composição Auxiliar	88316	SINAPI	SERVENTE COM ENCARGOS COMPLEMENTARES	Livro SINAPI: Cálculos e Parâmetros	H	22,0636000	21,72	479,22	
Composição Auxiliar	88309	SINAPI	PEDREIRO COM ENCARGOS COMPLEMENTARES	Livro SINAPI: Cálculos e Parâmetros	H	3,5586000	26,70	95,01	
			MO sem LS =>		196,87	LS =>	163,35	MO com LS =>	360,22
			Valor do BDI =>		143,50			Valor com BDI =>	717,73
3.1.1									
Composição	020212	SBC	ESCAVACAO MANUAL SOLO 1a. CATEGORIA ATE 1,50m	PREPARACAO DO TERRENO	m³	1,0000000	63,33	63,33	
Insumo	099900	SBC	SERVENTE	Mão de Obra	H	4,1590000	14,73	61,24	
Insumo	099525	SBC	FEITOR/ENCARREGADO	Mão de Obra	H	0,0780000	26,83	2,09	
			MO sem LS =>		34,61	LS =>	28,72	MO com LS =>	63,33
			Valor do BDI =>		15,82			Valor com BDI =>	79,15
3.1.2									
Composição	93382	SINAPI	REATERRO MANUAL DE VALAS, COM COMPACTADOR DE SOLOS DE PERCUSSÃO. AF 08/2023	Aterro e Reaterro de Valas	m³	1,0000000	25,70	25,70	
Composição Auxiliar	91533	SINAPI	COMPACTADOR DE SOLOS DE PERCUSSÃO (SOQUETE) COM MOTOR A GASOLINA 4 TEMPOS, POTÊNCIA 4 CV - CHP DIURNO. AF 08/2015	Custos Horários Produtivo e Improdutivo dos Equipamentos	CHP	0,1962000	35,01	6,86	
Composição Auxiliar	5901	SINAPI	CAMINHÃO PIPA 10.000 L TRUCADO, PESO BRUTO TOTAL 23.000 KG, CARGA ÚTIL MÁXIMA 15.935 KG, DISTÂNCIA ENTRE EIXOS 4,8 M, POTÊNCIA 230 CV, INCLUSIVE TANQUE DE AÇO PARA TRANSPORTE DE ÁGUA - CHP DIURNO. AF 06/2014	Custos Horários Produtivo e Improdutivo dos Equipamentos	CHP	0,0054000	319,13	1,72	
Composição Auxiliar	88316	SINAPI	SERVENTE COM ENCARGOS COMPLEMENTARES	Livro SINAPI: Cálculos e Parâmetros	H	0,7866000	21,72	17,08	
Composição Auxiliar	5903	SINAPI	CAMINHÃO PIPA 10.000 L TRUCADO, PESO BRUTO TOTAL 23.000 KG, CARGA ÚTIL MÁXIMA 15.935 KG, DISTÂNCIA ENTRE EIXOS 4,8 M, POTÊNCIA 230 CV, INCLUSIVE TANQUE DE AÇO PARA TRANSPORTE DE ÁGUA - CHI DIURNO. AF 06/2014	Custos Horários Produtivo e Improdutivo dos Equipamentos	CHI	0,0006000	77,48	0,04	
			MO sem LS =>		7,92	LS =>	6,58	MO com LS =>	14,50
			Valor do BDI =>		6,42			Valor com BDI =>	32,12
3.1.3									
Composição	96546	SINAPI	ARMAÇÃO DE BLOCO UTILIZANDO AÇO CA-50 DE 10 MM - MONTAGEM. AF 01/2024	Fundações Rasas (Blocos, Sapatas, Vigas Baldrame)	KG	1,0000000	14,76	14,76	
Composição Auxiliar	88238	SINAPI	AJUDANTE DE ARMADOR COM ENCARGOS COMPLEMENTARES	Livro SINAPI: Cálculos e Parâmetros	H	0,0440000	22,41	0,98	
Composição Auxiliar	92803	SINAPI	CORTE E DOBRA DE AÇO CA-50, DIÂMETRO DE 10,0 MM. AF 06/2022	Armação para Estruturas de Concreto Armado	KG	1,0000000	10,12	10,12	
Composição Auxiliar	88245	SINAPI	ARMADOR COM ENCARGOS COMPLEMENTARES	Livro SINAPI: Cálculos e Parâmetros	H	0,1160000	26,53	3,07	
Insumo	00039017	SINAPI	ESPACADOR / DISTANCIADOR CIRCULAR COM ENTRADA LATERAL, EM PLASTICO,	Material	UN	0,4800000	0,22	0,10	
Insumo	00043132	SINAPI	ARAME RECOZIDO 16 BWG, D = 1,65 MM (0,016 KG/M) OU 18 BWG, D = 1,25 MM (0,01 KG/M)	Material	KG	0,0250000	19,95	0,49	
			MO sem LS =>		1,56	LS =>	1,30	MO com LS =>	2,86
			Valor do BDI =>		3,68			Valor com BDI =>	18,44
3.1.4									
Composição	96543	SINAPI	ARMAÇÃO DE BLOCO UTILIZANDO AÇO CA-60 DE 5 MM - MONTAGEM. AF 01/2024	Fundações Rasas (Blocos, Sapatas, Vigas Baldrame)	KG	1,0000000	20,33	20,33	
Composição Auxiliar	88245	SINAPI	ARMADOR COM ENCARGOS COMPLEMENTARES	Livro SINAPI: Cálculos e Parâmetros	H	0,2520000	26,53	6,68	
Composição Auxiliar	92800	SINAPI	CORTE E DOBRA DE AÇO CA-60, DIÂMETRO DE 5,0 MM. AF 06/2022	Armação para Estruturas de Concreto Armado	KG	1,0000000	10,74	10,74	
Composição Auxiliar	88238	SINAPI	AJUDANTE DE ARMADOR COM ENCARGOS COMPLEMENTARES	Livro SINAPI: Cálculos e Parâmetros	H	0,0970000	22,41	2,17	

I. Informações Gerais

Obra/Projeto:REFORMA E AMPLIAÇÃO DA CÂMARA MUNICIPAL DE BURITI - MA
Local / Implantação: AVENIDA CANDOCA MACHADO, Nº 125, CENTRO, BURITI - MA
Proponente: PREFEITURA MUNICIPAL DE BURITI - MA

BANCOS
 SINAPI - 12/2024 - Maranhão
 SBC - 01/2025 - Maranhão
 ORSE - 12/2024 - Sergipe
 SEINFRA - 028 - Ceará

B.D.I
 24,99%

ENCARGOS SOCIAIS
 Desonerado:
 Horista: 82,97%
 Mensalista: 46,10%

Item	Código	Banco	Descrição	Tipo	Und	Quant.	Valor Unit	Total
Insumo	00039017	SINAPI	ESPACADOR / DISTANCIADOR CIRCULAR COM ENTRADA LATERAL, EM PLASTICO, PARA VERGALHAO *4,2 A 12,5* MM, COBRIMENTO 20 MM	Material	UN	1,1430000	0,22	0,25
Insumo	00043132	SINAPI	ARAME RECOZIDO 16 BWG, D = 1,65 MM (0,016 KG/M) OU 18 BWG, D = 1,25 MM (0,01 KG/M)	Material	KG	0,0250000	19,95	0,49
				MO sem LS =>		3,87		
				Valor do BDI =>		5,08		
					LS =>	3,22		
							MO com LS =>	7,09
							Valor com BDI =>	25,41

3.1.5	Código	Banco	Descrição	Tipo	Und	Quant.	Valor Unit	Total
Composição	96538	SINAPI	FABRICAÇÃO, MONTAGEM E DESMONTAGEM DE FÓRMA PARA SAPATA, EM CHAPA DE CARPINTEIRO DE FORMAS COM ENCARGOS COMPLEMENTARES	Fundações Rasas (Blocos, Sapatas, Vigas Baldrame)	m²	1,0000000	254,22	254,22
Composição Auxiliar	88262	SINAPI	SERRA CIRCULAR DE BANCADA COM MOTOR ELÉTRICO POTÊNCIA DE 5HP, COM COIFA AJUDANTE DE CARPINTEIRO COM ENCARGOS COMPLEMENTARES	Livro SINAPI: Cálculos e Parâmetros	H	4,0260000	26,31	105,92
Composição Auxiliar	91692	SINAPI	SERRA CIRCULAR DE BANCADA COM MOTOR ELÉTRICO POTÊNCIA DE 5HP, COM COIFA PARA DISCO 10" - CHI DIURNO. AF 08/2015	Custos Horários Produtivo e Improdutivo dos Equipamentos	CHP	0,1120000	28,31	3,17
Composição Auxiliar	88239	SINAPI	SERRA CIRCULAR DE BANCADA COM MOTOR ELÉTRICO POTÊNCIA DE 5HP, COM COIFA PARA DISCO 10" - CHI DIURNO. AF 08/2015	Livro SINAPI: Cálculos e Parâmetros	H	1,5360000	22,24	34,16
Composição Auxiliar	91693	SINAPI	SERRA CIRCULAR DE BANCADA COM MOTOR ELÉTRICO POTÊNCIA DE 5HP, COM COIFA PARA DISCO 10" - CHI DIURNO. AF 08/2015	Custos Horários Produtivo e Improdutivo dos Equipamentos	CHI	0,4500000	26,94	12,12
Insumo	00020247	SINAPI	PREGO DE AÇO POLIDO COM CABECA 15 X 15 (1 1/4 X 13)	Material	KG	0,0420000	21,79	0,91
Insumo	00004491	SINAPI	PONTALETE *7,5 X 7,5* CM EM PINUS, MISTA OU EQUIVALENTE DA REGIAO - BRUTA	Material	M	1,3810000	11,46	15,82
Insumo	00005073	SINAPI	PREGO DE AÇO POLIDO COM CABECA 17 X 24 (2 1/4 X 11)	Material	KG	0,1040000	20,06	2,08
Insumo	00040304	SINAPI	PREGO DE AÇO POLIDO COM CABECA DUPLA 17 X 27 (2 1/2 X 11)	Material	KG	0,1190000	24,29	2,89
Insumo	00001358	SINAPI	CHAPA/PAINEL DE MADEIRA COMPENSADA RESINADA (MADEIRITE RESINADO ROSA) PARA FORMA DE CONCRETO, DE 2200 X 1100 MM, E = 17 MM	Material	m²	0,6330000	57,06	36,11
Insumo	00004517	SINAPI	SARRAFO *2,5 X 7,5* CM EM PINUS, MISTA OU EQUIVALENTE DA REGIAO - BRUTA	Material	M	10,1710000	4,01	40,78
Insumo	00005074	SINAPI	PREGO DE AÇO POLIDO COM CABECA 15 X 18 (1 1/2 X 13)	Material	KG	0,0090000	22,05	0,19
Insumo	00002692	SINAPI	DESMOLDANTE PROTETOR PARA FORMAS DE MADEIRA, DE BASE OLEOSA	Material	L	0,0095500	7,80	0,07
				MO sem LS =>		57,61		
				Valor do BDI =>		63,52		
					LS =>	47,81		
							MO com LS =>	105,42
							Valor com BDI =>	317,74

3.1.6	Código	Banco	Descrição	Tipo	Und	Quant.	Valor Unit	Total
Composição	96556	SINAPI	CONCRETAGEM DE SAPATA, FCK 30 MPA, COM USO DE JERICA - LANÇAMENTO, ADENSAMENTO E ACABAMENTO. AF 01/2024	Fundações Rasas (Blocos, Sapatas, Vigas Baldrame)	m³	1,0000000	951,77	951,77
Composição Auxiliar	90587	SINAPI	VIBRADOR DE IMERSÃO, DIÂMETRO DE PONTEIRA 45MM, MOTOR ELÉTRICO TRIFÁSICO POTÊNCIA DE 2 CV - CHI DIURNO. AF 06/2015	Custos Horários Produtivo e Improdutivo dos Equipamentos	CHI	1,9380000	0,53	1,02
Composição Auxiliar	88309	SINAPI	PEDREIRO COM ENCARGOS COMPLEMENTARES	Livro SINAPI: Cálculos e Parâmetros	H	5,5980000	26,70	149,46
Composição Auxiliar	88316	SINAPI	SERVENTE COM ENCARGOS COMPLEMENTARES	Livro SINAPI: Cálculos e Parâmetros	H	5,0710000	21,72	110,14
Composição Auxiliar	90586	SINAPI	VIBRADOR DE IMERSÃO, DIÂMETRO DE PONTEIRA 45MM, MOTOR ELÉTRICO TRIFÁSICO POTÊNCIA DE 2 CV - CHP DIURNO.	Custos Horários Produtivo e Improdutivo dos Equipamentos	CHP	0,5980000	1,35	0,80
Composição Auxiliar	94972	SINAPI	CONCRETO FCK = 30MPA, TRAÇO 1:2,1:2,5 (EM MASSA SECA DE CIMENTO/ AREIA MÉDIA/ BRITA 1) - PREPARO MECÂNICO COM	Produção de Concreto	m³	1,1900000	580,13	690,35
				MO sem LS =>		121,59		
				Valor do BDI =>		237,84		
					LS =>	100,89		
							MO com LS =>	222,48
							Valor com BDI =>	1.189,61

3.2.1	Código	Banco	Descrição	Tipo	Und	Quant.	Valor Unit	Total
Composição	96542	SINAPI	FABRICAÇÃO, MONTAGEM E DESMONTAGEM DE FÓRMA PARA VIGA BALDRAME, EM CHAPA DE MADEIRA COMPENSADA RESINADA, E=17 MM, 4 UTILIZAÇÕES. AF_01/2024	Fundações Rasas (Blocos, Sapatas, Vigas Baldrame)	m²	1,0000000	98,93	98,93
Composição Auxiliar	91693	SINAPI	SERRA CIRCULAR DE BANCADA COM MOTOR ELÉTRICO POTÊNCIA DE 5HP, COM COIFA PARA DISCO 10" - CHI DIURNO. AF 08/2015	Custos Horários Produtivo e Improdutivo dos Equipamentos	CHI	0,0560000	26,94	1,50
Composição Auxiliar	91692	SINAPI	SERRA CIRCULAR DE BANCADA COM MOTOR ELÉTRICO POTÊNCIA DE 5HP, COM COIFA PARA DISCO 10" - CHP DIURNO. AF_08/2015	Custos Horários Produtivo e Improdutivo dos Equipamentos	CHP	0,0140000	28,31	0,39

I. Informações Gerais

Obra/Projeto: REFORMA E AMPLIAÇÃO DA CÂMARA MUNICIPAL DE BURITI - MA
 Local / Implantação: AVENIDA CANDOCA MACHADO, Nº 125, CENTRO, BURITI - MA
 Proponente: PREFEITURA MUNICIPAL DE BURITI - MA

BANCOS
 SINAPI - 12/2024 - Maranhão
 SBC - 01/2025 - Maranhão
 ORSE - 12/2024 - Sergipe
 SEINFRA - 028 - Ceará

B.D.I
 24,99%

ENCARGOS SOCIAIS
 Desonerado:
 Horista: 82,97%
 Mensalista: 46,10%

Item	Código	Banco	Descrição	Tipo	Und	Quant.	Valor Unit	Total	
Composição Auxiliar	88262	SINAPI	CARPINTEIRO DE FORMAS COM ENCARGOS COMPLEMENTARES	Livro SINAPI: Cálculos e Parâmetros	H	1,7180000	26,31	45,20	
Composição Auxiliar	88239	SINAPI	AJUDANTE DE CARPINTEIRO COM ENCARGOS COMPLEMENTARES	Livro SINAPI: Cálculos e Parâmetros	H	0,7310000	22,24	16,25	
Insumo	00004491	SINAPI	PONTALETE *7,5 X 7,5* CM EM PINUS, MISTA OU EQUIVALENTE DA REGIAO - BRUTA	Material	M	1,2180000	11,46	13,95	
Insumo	00002692	SINAPI	DESMOLDANTE PROTETOR PARA FORMAS DE MADEIRA, DE BASE OLEOSA EMULSIONADA EM AGUA	Material	L	0,0095500	7,80	0,07	
Insumo	00004517	SINAPI	SARRAFO *2,5 X 7,5* CM EM PINUS, MISTA OU EQUIVALENTE DA REGIAO - BRUTA	Material	M	0,7220000	4,01	2,89	
Insumo	00020247	SINAPI	PREGO DE AÇO POLIDO COM CABECA 15 X 15 (1 1/4 X 13)	Material	KG	0,0090000	21,79	0,19	
Insumo	00001358	SINAPI	CHAPA/PAINEL DE MADEIRA COMPENSADA RESINADA (MADEIRITE RESINADO ROSA) PARA FORMA DE CONCRETO, DE 2200 X 1100 MM, E = 17 MM	Material	m²	0,3150000	57,06	17,97	
Insumo	00040304	SINAPI	PREGO DE AÇO POLIDO COM CABECA DUPLA 17 X 27 (2 1/2 X 11)	Material	KG	0,0150000	24,29	0,36	
Insumo	00005073	SINAPI	PREGO DE AÇO POLIDO COM CABECA 17 X 24 (2 1/4 X 11)	Material	KG	0,0080000	20,06	0,16	
				MO sem LS =>	23,33	LS =>	19,37	MO com LS =>	42,70
				Valor do BDI =>	24,72			Valor com BDI =>	123,65

3.2.2	Código	Banco	Descrição	Tipo	Und	Quant.	Valor Unit	Total	
Composição	96545	SINAPI	ARMAÇÃO DE BLOCO UTILIZANDO AÇO CA-50 DE 8 MM - MONTAGEM. AF 01/2024	Fundações Rasas (Blocos, Sapatas, Vigas Baldrame)	KG	1,0000000	16,79	16,79	
Composição Auxiliar	88245	SINAPI	ARMADOR COM ENCARGOS COMPLEMENTARES	Livro SINAPI: Cálculos e Parâmetros	H	0,1500000	26,53	3,97	
Composição Auxiliar	92802	SINAPI	CORTE E DOBRA DE AÇO CA-50, DIÂMETRO DE 8,0 MM. AF 06/2022	Armação para Estruturas de Concreto Armado	KG	1,0000000	10,93	10,93	
Composição Auxiliar	88238	SINAPI	AJUDANTE DE ARMADOR COM ENCARGOS COMPLEMENTARES	Livro SINAPI: Cálculos e Parâmetros	H	0,0570000	22,41	1,27	
Insumo	00043132	SINAPI	ARAME RECOZIDO 16 BWG, D = 1,65 MM (0,016 KG/M) OU 18 BWG, D = 1,25 MM (0,01 KG/M)	Material	KG	0,0250000	19,95	0,49	
Insumo	00039017	SINAPI	ESPACADOR / DISTANCIADOR CIRCULAR COM ENTRADA LATERAL, EM PLASTICO, PARA VERGALHAO *4,2 A 12,5* MM,	Material	UN	0,6350000	0,22	0,13	
				MO sem LS =>	2,08	LS =>	1,74	MO com LS =>	3,82
				Valor do BDI =>	4,19			Valor com BDI =>	20,98

3.2.4	Código	Banco	Descrição	Tipo	Und	Quant.	Valor Unit	Total	
Composição	96555	SINAPI	CONCRETAGEM DE BLOCO DE COROAMENTO OU VIGA BALDRAME, FCK 30 MPA, COM USO DE JERICA - LANÇAMENTO, ADENSAMENTO E ACABAMENTO. AF 01/2024	Fundações Rasas (Blocos, Sapatas, Vigas Baldrame)	m³	1,0000000	801,31	801,31	
Composição Auxiliar	88309	SINAPI	PEDREIRO COM ENCARGOS COMPLEMENTARES	Livro SINAPI: Cálculos e Parâmetros	H	2,4250000	26,70	64,74	
Composição Auxiliar	90586	SINAPI	VIBRADOR DE IMERSÃO, DIÂMETRO DE PONTEIRA 45MM, MOTOR ELÉTRICO TRIFÁSICO POTÊNCIA DE 2 CV - CHP DIURNO. AF_06/2015	Custos Horários Produtivo e Improdutivo dos Equipamentos	CHP	0,3400000	1,35	0,45	
Composição Auxiliar	94972	SINAPI	CONCRETO FCK = 30MPA, TRAÇO 1:2.1:2.5 (EM MASSA SECA DE CIMENTO/ AREIA MÉDIA/ BRITA 1) - PREPARO MECÂNICO COM BETONEIRA 600 L. AF 05/2021	Produção de Concreto	m³	1,1600000	580,13	672,95	
Composição Auxiliar	90587	SINAPI	VIBRADOR DE IMERSÃO, DIÂMETRO DE PONTEIRA 45MM, MOTOR ELÉTRICO TRIFÁSICO POTÊNCIA DE 2 CV - CHI DIURNO. AF_06/2015	Custos Horários Produtivo e Improdutivo dos Equipamentos	CHI	1,1010000	0,53	0,58	
Composição Auxiliar	88316	SINAPI	SERVENTE COM ENCARGOS COMPLEMENTARES	Livro SINAPI: Cálculos e Parâmetros	H	2,8820000	21,72	62,59	
				MO sem LS =>	73,18	LS =>	60,73	MO com LS =>	133,91
				Valor do BDI =>	200,24			Valor com BDI =>	1.001,55

3.2.5	Código	Banco	Descrição	Tipo	Und	Quant.	Valor Unit	Total
Composição	4953	ORSE	Impermeabilização de alicerce e viga baldrame com 2 demãos de tinta asfálticatipo Neutrol da	Tratamentos de Superfícies	m²	1,0000000	27,44	27,44
Item	Código	Banco	Descrição	Tipo	Und	Quant.	Valor Unit	Total

I. Informações Gerais

Obra/Projeto: REFORMA E AMPLIAÇÃO DA CÂMARA MUNICIPAL DE BURITI - MA
Local / Implantação: AVENIDA CANDOCA MACHADO, Nº 125, CENTRO, BURITI - MA
Proponente: PREFEITURA MUNICIPAL DE BURITI - MA

BANCOS
 SINAPI - 12/2024 - Maranhão
 SBC - 01/2025 - Maranhão
 ORSE - 12/2024 - Sergipe
 SEINFRA - 028 - Ceará

B.D.I
 24,99%

ENCARGOS SOCIAIS
 Desonerado:
 Horista: 82,97%
 Mensalista: 46,10%

Item	Código	Banco	Descrição	Tipo	Und	Quant.	Valor Unit	Total
Insumo	00004783	ORSE	Pintor (horista)	Mão de Obra	h	0,4000000	19,02	7,60
Insumo	00007313	ORSE	Tinta asfáltica impermeabilizante diluída em solvente, para materiais cimentícios, metal e	Material	l	0,5000000	29,32	14,66
Composição	10553	ORSE	Encargos Complementares - Pintor	Provisórios	h	0,4000000	3,87	1,54
Composição	10549	ORSE	Encargos Complementares - Servente	Provisórios	h	0,2000000	3,80	0,76
Insumo	00006111 /SINAPI	ORSE	Servente de obras (horista)	Mão de Obra	h	0,2000000	14,58	2,91

Detalhamento de Cálculo ORSE

Item	Código	Banco	Descrição	Tipo	Und	Quant.	Valor Unit	Total		
Insumo	00004783 /SINAPI	ORSE	Pintor (horista)	Mão de Obra	h	0,4000000	19,02	7,60		
Insumo	00007313 /SINAPI	ORSE	Tinta asfáltica impermeabilizante diluída em solvente, para materiais cimentícios, metal e madeira	Material	l	0,5000000	29,32	14,66		
Insumo	158	ORSE	Almoço (Participação do empregador)	Material	un	0,0610800	14,00	0,85		
Insumo	11252	ORSE	Escada de alumínio de abrir com 7 degraus	Material	un	0,0000400	269,00	0,01		
Insumo	10599	ORSE	Protetor solar fps 30 com 120ml	Material	un	0,0010800	18,00	0,01		
Insumo	10362	ORSE	Seguro de vida e acidente em grupo	Serviços	un	0,0027000	12,54	0,03		
Insumo	2378	ORSE	Vale transporte	Material	un	0,0449800	4,50	0,20		
Insumo	11251	ORSE	Pincel de seda 2"	Material	un	0,0018000	26,90	0,04		
Insumo	00012894 /SINAPI	ORSE	Capa para chuva em pvc com forro de poliéster, com capuz (amarela ou azul)	Material	un	0,0001200	18,20	0,00		
Insumo	4174	ORSE	Desempenadeira de aço lisa, cabo madeira, ref:143, Atlas ou similar	Material	un	0,0002000	12,00	0,00		
Insumo	00012892 /SINAPI	ORSE	Luva raspa de couro, cano curto (punho *7* cm)	Material	par	0,0013800	12,60	0,01		
Insumo	11250	ORSE	Rolo lâ de carneiro 20cm	Material	un	0,0009200	17,50	0,01		
Insumo	10583	ORSE	Trincha 3"	Material	un	0,0018000	11,98	0,02		
Insumo	10596	ORSE	Protetor auricular	Material	un	0,0027000	4,90	0,01		
Insumo	1651	ORSE	Óculos branco proteção	Material	pr	0,0004800	7,00	0,00		
Insumo	4725	ORSE	Espátula	Material	un	0,0001600	16,82	0,00		
Insumo	10761	ORSE	Refeição - café da manhã (café com leite e dois pães com manteiga)	Serviços	un	0,0610800	5,00	0,30		
Insumo	00012895 /SINAPI	ORSE	Capacete de segurança aba frontal com suspensão de polietileno, sem jugular (classe b)	Material	un	0,0003600	14,00	0,00		
Insumo	10492	ORSE	Cesta Básica	Material	un	0,0027000	190,00	0,51		
Insumo	10517	ORSE	Exames admissionais/demissionais (checkup)	Serviços	cj	0,0002400	300,00	0,07		
Insumo	941	ORSE	Fardamento com mangas curta	Material	un	0,0009000	195,36	0,17		
Insumo	00012893 /SINAPI	ORSE	Bota de segurança com biqueira de aço e colarinho acolchoado	Material	par	0,0004800	67,20	0,03		
Insumo	00002711 /SINAPI	ORSE	Carrinho de mão, em aço, com capacidade de *45 a 65* l / *100* kg, pneu com câmara	Material	un	0,0000400	175,45	0,00		
Insumo	4729	ORSE	Marreta 1 kg com cabo	Material	un	0,0000200	37,80	0,00		
Insumo	10788	ORSE	Pá quadrada	Material	un	0,0000400	36,90	0,00		
Insumo	4728	ORSE	Talhadeira chata 10"	Material	un	0,0000600	18,58	0,00		
Insumo	00006111 /SINAPI	ORSE	Servente de obras (horista)	Mão de Obra	h	0,2000000	14,58	2,91		
				MO sem LS =>		5,74	LS =>	4,77	MO com LS =>	10,51
				Valor do BDI =>		6,85			Valor com BDI =>	34,29

3.3.1	Código	Banco	Descrição	Tipo	Und	Quant.	Valor Unit	Total
Composição	92413	SINAPI	MONTAGEM E DESMONTAGEM DE FÔRMA DE PILARES RETANGULARES E ESTRUTURAS SIMILARES, PÉ-DIREITO SIMPLES, EM MADEIRA SERRADA, 4 UTILIZAÇÕES. AF 09/2020	Fôrmas para Estruturas de Concreto Armado	m²	1,0000000	109,73	109,73
Composição Auxiliar	88239	SINAPI	AJUDANTE DE CARPINTEIRO COM ENCARGOS COMPLEMENTARES	Livro SINAPI: Cálculos e Parâmetros	H	0,3760000	22,24	8,36
Composição Auxiliar	88262	SINAPI	CARPINTEIRO DE FORMAS COM ENCARGOS COMPLEMENTARES	Livro SINAPI: Cálculos e Parâmetros	H	2,0520000	26,31	53,98
Composição Auxiliar	92269	SINAPI	FABRICAÇÃO DE FÔRMA PARA PILARES E ESTRUTURAS SIMILARES, EM MADEIRA SERRADA, E=25 MM. AF 09/2020	Fôrmas para Estruturas de Concreto Armado	m²	0,2750000	169,50	46,61

I. Informações Gerais

Obra/Projeto: REFORMA E AMPLIAÇÃO DA CÂMARA MUNICIPAL DE BURITI - MA
 Local / Implantação: AVENIDA CANDOCA MACHADO, Nº 125, CENTRO, BURITI - MA
 Proponente: PREFEITURA MUNICIPAL DE BURITI - MA

BANCOS
 SINAPI - 12/2024 - Maranhão
 SBC - 01/2025 - Maranhão
 ORSE - 12/2024 - Sergipe
 SEINFRA - 028 - Ceará

B.D.I
 24,99%

ENCARGOS SOCIAIS
 Desonerado:
 Horista: 82,97%
 Mensalista: 46,10%

Item	Código	Banco	Descrição	Tipo	Und	Quant.	Valor Unit	Total	
Insumo	00002692	SINAPI	DESMOLDANTE PROTETOR PARA FORMAS DE MADEIRA, DE BASE OLEOSA EMULSIONADA EM AGUA	Material	L	0,0170000	7,80	0,13	
Insumo	00040304	SINAPI	PREGO DE AÇO POLIDO COM CABECA DUPLA 17 X 27 (2 1/2 X 11)	Material	KG	0,0270000	24,29	0,65	
				MO sem LS =>	25,86	LS =>	21,46	MO com LS =>	47,32
				Valor do BDI =>	27,42			Valor com BDI =>	137,15

3.3.2	Código	Banco	Descrição	Tipo	Und	Quant.	Valor Unit	Total	
Composição	92762	SINAPI	ARMAÇÃO DE PILAR OU VIGA DE ESTRUTURA CONVENCIONAL DE CONCRETO ARMADO UTILIZANDO AÇO CA-50 DE 10,0 MM - MONTAGEM. AF_06/2022	Armação para Estruturas de Concreto Armado	KG	1,0000000	11,89	11,89	
Composição Auxiliar	88238	SINAPI	AJUDANTE DE ARMADOR COM ENCARGOS COMPLEMENTARES	Livro SINAPI: Cálculos e Parâmetros	H	0,0064000	22,41	0,14	
Composição Auxiliar	88245	SINAPI	ARMADOR COM ENCARGOS COMPLEMENTARES	Livro SINAPI: Cálculos e Parâmetros	H	0,0392000	26,53	1,03	
Composição Auxiliar	92803	SINAPI	CORTE E DOBRA DE AÇO CA-50, DIÂMETRO DE 10,0 MM. AF_06/2022	Armação para Estruturas de Concreto Armado	KG	1,0000000	10,12	10,12	
Insumo	00043132	SINAPI	ARAME RECOZIDO 16 BWG, D = 1,65 MM (0,016 KG/M) OU 18 BWG, D = 1,25 MM (0,01 KG/M)	Material	KG	0,0250000	19,95	0,49	
Insumo	00039017	SINAPI	ESPACADOR / DISTANCIADOR CIRCULAR COM ENTRADA LATERAL, EM PLASTICO, PARA VERGALHAO *4,2 A 12,5* MM, COBRIMENTO 20 MM	Material	UN	0,5430000	0,22	0,11	
				MO sem LS =>	0,51	LS =>	0,43	MO com LS =>	0,94
				Valor do BDI =>	2,97			Valor com BDI =>	14,86

3.3.3	Código	Banco	Descrição	Tipo	Und	Quant.	Valor Unit	Total	
Composição	92759	SINAPI	ARMAÇÃO DE PILAR OU VIGA DE ESTRUTURA CONVENCIONAL DE CONCRETO ARMADO UTILIZANDO AÇO CA-60 DE 5,0 MM - MONTAGEM. AF_06/2022	Armação para Estruturas de Concreto Armado	KG	1,0000000	14,71	14,71	
Composição Auxiliar	88245	SINAPI	ARMADOR COM ENCARGOS COMPLEMENTARES	Livro SINAPI: Cálculos e Parâmetros	H	0,1069000	26,53	2,83	
Composição Auxiliar	92800	SINAPI	CORTE E DOBRA DE AÇO CA-60, DIÂMETRO DE 5,0 MM. AF_06/2022	Armação para Estruturas de Concreto Armado	KG	1,0000000	10,74	10,74	
Composição Auxiliar	88238	SINAPI	AJUDANTE DE ARMADOR COM ENCARGOS COMPLEMENTARES	Livro SINAPI: Cálculos e Parâmetros	H	0,0175000	22,41	0,39	
Insumo	00043132	SINAPI	ARAME RECOZIDO 16 BWG, D = 1,65 MM (0,016 KG/M) OU 18 BWG, D = 1,25 MM (0,01 KG/M)	Material	KG	0,0250000	19,95	0,49	
Insumo	00039017	SINAPI	ESPACADOR / DISTANCIADOR CIRCULAR COM ENTRADA LATERAL, EM PLASTICO, PARA VERGALHAO *4,2 A 12,5* MM, COBRIMENTO 20 MM	Material	UN	1,1900000	0,22	0,26	
				MO sem LS =>	1,83	LS =>	1,52	MO com LS =>	3,35
				Valor do BDI =>	3,67			Valor com BDI =>	18,38

3.3.4	Código	Banco	Descrição	Tipo	Und	Quant.	Valor Unit	Total	
Composição	103669	SINAPI	CONCRETAGEM DE PILARES, FCK = 25 MPA, COM USO DE BALDES - LANÇAMENTO, ADENSAMENTO E ACABAMENTO. AF_02/2022	Concretagem para Estruturas de Concreto Armado	m³	1,0000000	1.048,81	1.048,81	
Composição Auxiliar	90586	SINAPI	VIBRADOR DE IMERSÃO, DIÂMETRO DE PONTEIRA 45MM, MOTOR ELÉTRICO	Custos Horários Produtivo e Improdutivo dos Equipamentos	CHP	1,0420000	1,35	1,40	
Composição Auxiliar	88309	SINAPI	PEDREIRO COM ENCARGOS COMPLEMENTARES	Livro SINAPI: Cálculos e Parâmetros	H	2,4590000	26,70	65,65	
Composição Auxiliar	88316	SINAPI	SERVENTE COM ENCARGOS COMPLEMENTARES	Livro SINAPI: Cálculos e Parâmetros	H	7,3770000	21,72	160,22	
Composição Auxiliar	88262	SINAPI	CARPINTEIRO DE FORMAS COM ENCARGOS COMPLEMENTARES	Livro SINAPI: Cálculos e Parâmetros	H	2,4590000	26,31	64,69	
Composição Auxiliar	90587	SINAPI	VIBRADOR DE IMERSÃO, DIÂMETRO DE PONTEIRA 45MM, MOTOR ELÉTRICO TRIFÁSICO POTÊNCIA DE 2 CV - CHI DIURNO. AF_06/2015	Custos Horários Produtivo e Improdutivo dos Equipamentos	CHI	1,4170000	0,53	0,75	
Insumo	00038408	SINAPI	CONCRETO USINADO BOMBEAVEL, CLASSE DE RESISTENCIA C25, COM BRITA 0 E 1, SLUMP = 190 +/- 20 MM, EXCLUI SERVICO DE BOMBEAMENTO (NBR 8953)	Material	m³	1,1030000	685,50	756,10	
				MO sem LS =>	102,81	LS =>	85,31	MO com LS =>	188,12
				Valor do BDI =>	262,09			Valor com BDI =>	1.310,90

3.4.1	Código	Banco	Descrição	Tipo	Und	Quant.	Valor Unit	Total
-------	--------	-------	-----------	------	-----	--------	------------	-------

I. Informações Gerais

Obra/Projeto: REFORMA E AMPLIAÇÃO DA CÂMARA MUNICIPAL DE BURITI - MA
 Local / Implantação: AVENIDA CANDOCA MACHADO, Nº 125, CENTRO, BURITI - MA
 Proponente: PREFEITURA MUNICIPAL DE BURITI - MA

BANCOS
 SINAPI - 12/2024 - Maranhão
 SBC - 01/2025 - Maranhão
 ORSE - 12/2024 - Sergipe
 SEINFRA - 028 - Ceará

B.D.I
 24,99%

ENCARGOS SOCIAIS
 Desonerado:
 Horista: 82,97%
 Mensalista: 46,10%

Item	Código	Banco	Descrição	Tipo	Und	Quant.	Valor Unit	Total		
Composição	92467	SINAPI	MONTAGEM E DESMONTAGEM DE FÔRMA DE VIGA, ESCORAMENTO COM GARFO DE	Fôrmas para Estruturas de Concreto Armado	m²	1,0000000	109,56	109,56		
Composição Auxiliar	88239	SINAPI	AJUDANTE DE CARPINTEIRO COM ENCARGOS COMPLEMENTARES	Livro SINAPI: Cálculos e Parâmetros	H	0,1500000	22,24	3,33		
Composição Auxiliar	92266	SINAPI	FABRICAÇÃO DE FÔRMA PARA VIGAS, EM CHAPA DE MADEIRA COMPENSADA	Fôrmas para Estruturas de Concreto Armado	m²	0,1650000	179,86	29,67		
Composição Auxiliar	92272	SINAPI	FABRICAÇÃO DE ESCORAS DE VIGA DO TIPO GARFO, EM MADEIRA. AF_09/2020	Fôrmas para Estruturas de Concreto Armado	M	1,0380000	46,08	47,83		
Composição Auxiliar	88262	SINAPI	CARPINTEIRO DE FORMAS COM ENCARGOS COMPLEMENTARES	Livro SINAPI: Cálculos e Parâmetros	H	0,8170000	26,31	21,49		
Insumo	00040304	SINAPI	PREGO DE AÇO POLIDO COM CABECA DUPLA 17 X 27 (2 1/2 X 11)	Material	KG	0,0490000	24,29	1,19		
Insumo	00002692	SINAPI	DESMOLDANTE PROTETOR PARA FORMAS DE MADEIRA, DE BASE OLEOSA EMULSIONADA EM AGUA	Material	L	0,0040000	7,80	0,03		
Insumo	00006193	SINAPI	TABUA NAO APARELHADA *2,5 X 20* CM, EM MACARANDUBA/MASSARANDUBA, ANGELIM OU EQUIVALENTE DA REGIAO - BRUTA	Material	M	0,3280000	18,37	6,02		
					MO sem LS =>	13,78	LS =>	11,45	MO com LS =>	25,23
					Valor do BDI =>	27,37			Valor com BDI =>	136,93

3.4.4	Código	Banco	Descrição	Tipo	Und	Quant.	Valor Unit	Total		
Composição	103682	SINAPI	CONCRETAGEM DE VIGAS E LAJES, FCK=25 MPA, PARA QUALQUER TIPO DE LAJE COM BALDES EM EDIFICAÇÃO TÉRREA - LANÇAMENTO, ADENSAMENTO E	FUES - FUNDAÇÕES E ESTRUTURAS	m³	1,0000000	1.066,74	1.066,74		
Composição Auxiliar	88316	SINAPI	SERVEnte COM ENCARGOS COMPLEMENTARES	Livro SINAPI: Cálculos e Parâmetros	H	8,4070000	21,72	182,60		
Composição Auxiliar	90587	SINAPI	VIBRADOR DE IMERSÃO, DIÂMETRO DE PONTEIRA 45MM, MOTOR ELÉTRICO	Custos Horários Produtivo e Improdutivo dos Equipamentos	CHI	0,2490000	0,53	0,13		
Composição Auxiliar	88262	SINAPI	CARPINTEIRO DE FORMAS COM ENCARGOS COMPLEMENTARES	Livro SINAPI: Cálculos e Parâmetros	H	1,1900000	26,31	31,30		
Composição Auxiliar	88309	SINAPI	PEDREIRO COM ENCARGOS COMPLEMENTARES	Livro SINAPI: Cálculos e Parâmetros	H	3,5710000	26,70	95,34		
Composição Auxiliar	90586	SINAPI	VIBRADOR DE IMERSÃO, DIÂMETRO DE PONTEIRA 45MM, MOTOR ELÉTRICO TRIFÁSICO POTÊNCIA DE 2 CV - CHP DIURNO. AF_06/2015	Custos Horários Produtivo e Improdutivo dos Equipamentos	CHP	0,9420000	1,35	1,27		
Insumo	00038408	SINAPI	CONCRETO USINADO BOMBEAVEL, CLASSE DE RESISTENCIA C25, COM BRITA 0 E 1, SLUMP = 190 +/- 20 MM, EXCLUI SERVIÇO DE BOMBEAMENTO (NBR 8953)	Material	m³	1,1030000	685,50	756,10		
					MO sem LS =>	108,89	LS =>	90,36	MO com LS =>	199,25
					Valor do BDI =>	266,57			Valor com BDI =>	1.333,31

3.5.1	Código	Banco	Descrição	Tipo	Und	Quant.	Valor Unit	Total		
Composição	023351	SBC	LAJE PREMOLDADA PARA FORRO CARGA 100kg/m2 VAO 4,0m	REFORMA E RECONSTRUCAO	m²	1,0000000	108,54	108,54		
Insumo	030647	SBC	LANÇAMENTO DE CONCRETO COM BOMBA ADENSAMENTO E ACABAMENTO	Material	m³	0,0430000	49,35	2,12		
Insumo	099449	SBC	AJUDANTE DE CARPINTEIRO	Mão de Obra	H	0,1520000	15,15	2,30		
Insumo	099050	SBC	PEDREIRO	Mão de Obra	H	0,3790000	20,10	7,61		
Insumo	099900	SBC	SERVEnte	Mão de Obra	H	0,4170000	14,73	6,14		
Insumo	099350	SBC	CARPINTEIRO DE FORMAS	Mão de Obra	H	0,1520000	19,72	2,99		
Insumo	008420	SBC	CONCRETO USINADO 20.0 MPa BOMBEAVEL	Material	m³	0,0430000	626,16	26,92		
Insumo	077752	SBC	ACO CA 60 4,2mm (0,109 kg/m)	Material	KG	0,4710000	9,22	4,34		
Insumo	034502	SBC	LAJE PRE-MOLDADA PARA FORRO CARGA 150kg/m2 VAO 3,0m	Material	m²	1,0000000	56,12	56,12		
					MO sem LS =>	10,40	LS =>	8,64	MO com LS =>	19,04
					Valor do BDI =>	27,12			Valor com BDI =>	135,66

4.1	Código	Banco	Descrição	Tipo	Und	Quant.	Valor Unit	Total
Composição	87508	SINAPI	ALVENARIA DE VEDAÇÃO DE BLOCOS CERÂMICOS FURADOS NA HORIZONTAL DE 9X14X19CM (ESPESSURA 9CM) DE PAREDES COM ÁREA LÍQUIDA MAIOR OU IGUAL A 6M² SEM VÃOS E ARGAMASSA DE ASSENTAMENTO COM PREPARO MANUAL. AF_06/2014	PARE - PAREDES/PAINEIS	m²	1,0000000	91,43	91,43
Composição Auxiliar	88316	SINAPI	SERVEnte COM ENCARGOS COMPLEMENTARES	Livro SINAPI: Cálculos e Parâmetros	H	0,7530000	21,72	16,35

I. Informações Gerais

Obra/Projeto:REFORMA E AMPLIAÇÃO DA CÂMARA MUNICIPAL DE BURITI - MA
Local / Implantação: AVENIDA CANDOCA MACHADO, Nº 125, CENTRO, BURITI - MA
Proponente: PREFEITURA MUNICIPAL DE BURITI - MA

BANCOS
 SINAPI - 12/2024 - Maranhão
 SBC - 01/2025 - Maranhão
 ORSE - 12/2024 - Sergipe
 SEINFRA - 028 - Ceará

B.D.I
 24,99%

ENCARGOS SOCIAIS
 Desonerado:
 Horista: 82,97%
 Mensalista: 46,10%

Item	Código	Banco	Descrição	Tipo	Und	Quant.	Valor Unit	Total		
Composição Auxiliar	87369	SINAPI	ARGAMASSA TRAÇO 1:2:8 (EM VOLUME DE CIMENTO, CAL E AREIA MÉDIA ÚMIDA) PARA EMBOÇO/MASSA ÚNICA/ASSENTAMENTO DE ALVENARIA DE VEDAÇÃO, PREPARO MANUAL. AF 08/2019	Argamassas	m³	0,0106000	793,70	8,41		
Composição Auxiliar	88309	SINAPI	PEDREIRO COM ENCARGOS COMPLEMENTARES	Livro SINAPI: Cálculos e Parâmetros	H	1,5060000	26,70	40,21		
Insumo	00037395	SINAPI	PINO DE ACO COM FURO, HASTE = 27 MM (ACAO DIRETA)	Material	CENTO	0,0069000	44,88	0,30		
Insumo	00034557	SINAPI	TELA DE ACO SOLDADA GALVANIZADA/ZINCADA PARA ALVENARIA, FIO D = *1,20 A 1,70* MM, MALHA 15 X 15 MM, (C X L) *50 X 7,5* CM	Material	M	0,5800000	2,09	1,21		
Insumo	00007267	SINAPI	BLOCO CERAMICO / TIJOLO VAZADO PARA ALVENARIA DE VEDAÇÃO, 6 FUROS NA HORIZONTAL DE 9 X 14 X 19 CM (L X A X C)	Material	UN	37,2400000	0,67	24,95		
				MO sem LS =>		21,39	LS =>	17,76	MO com LS =>	39,15
				Valor do BDI =>		22,84			Valor com BDI =>	114,27

4.2	Código	Banco	Descrição	Tipo	Und	Quant.	Valor Unit	Total		
Composição	102253	SINAPI	DIVISORIA SANITÁRIA, TIPO CABINE, EM GRANITO CINZA POLIDO, ESP = 3CM, ASSENTADO COM ARGAMASSA COLANTE AC III-E, EXCLUSIVE FERRAGENS. AF 01/2021	Instalações de Divisórias Diversas	m²	1,0000000	955,72	955,72		
Composição Auxiliar	91693	SINAPI	SERRA CIRCULAR DE BANCADA COM MOTOR ELÉTRICO POTÊNCIA DE 5HP, COM COIFA PARA DISCO 10" - CHI DIURNO. AF 08/2015	Custos Horários Produtivo e Improdutivo dos Equipamentos	CHI	1,3160000	26,94	35,45		
Composição Auxiliar	88274	SINAPI	MARMORISTA/GRANITEIRO COM ENCARGOS COMPLEMENTARES	Livro SINAPI: Cálculos e Parâmetros	H	1,4050000	26,59	37,35		
Composição Auxiliar	91692	SINAPI	SERRA CIRCULAR DE BANCADA COM MOTOR ELÉTRICO POTÊNCIA DE 5HP, COM COIFA PARA DISCO 10" - CHP DIURNO. AF 08/2015	Custos Horários Produtivo e Improdutivo dos Equipamentos	CHP	0,0890000	28,31	2,51		
Composição Auxiliar	88316	SINAPI	SERVENTE COM ENCARGOS COMPLEMENTARES	Livro SINAPI: Cálculos e Parâmetros	H	0,7020000	21,72	15,24		
Insumo	00000131	SINAPI	ADESIVO ESTRUTURAL A BASE DE RESINA EPOXI, BICOMPONENTE, PASTOSO (TIXOTROPICO)	Material	KG	0,5300000	51,46	27,27		
Insumo	00044476	SINAPI	DIVISORIA EM GRANITO, COM DUAS FACES POLIDAS, TIPO ANDORINHA/ QUARTZ/ CASTELO/ CORUMBA OU OUTROS EQUIVALENTES DA REGIAO, E= *3,0* CM	Material	m²	1,0500000	794,65	834,38		
Insumo	00037596	SINAPI	ARGAMASSA COLANTE TIPO AC III E	Material	KG	0,9700000	3,63	3,52		
				MO sem LS =>		34,10	LS =>	28,30	MO com LS =>	62,40
				Valor do BDI =>		238,83			Valor com BDI =>	1.194,55

5.1.1	Código	Banco	Descrição	Tipo	Und	Quant.	Valor Unit	Total
Composição	12509	ORSE	Estrutura Metálica p/ Cobertura c/Vigas-Treliça Pratt e terças em UDC 127, 2 águas, sem lanternin, vãos 10,01 a 20,0m, pintada 1 d óxido ferro + 2 d esmalte epóxi branco, exceto forn. Telhas - Executada	Estrutura Metálica	m²	1,0000000	203,51	203,51
Insumo	00001213 /SINAPI	ORSE	Carpinteiro de formas para concreto (horista)	Mão de Obra	h	0,1700000	19,02	3,23
Insumo	2454	ORSE	Caminhao guindauto 11,5 t (m.benz - I 1620/57 - 184,0 hp)	Equipamento	h	0,0700000	143,72	10,06
Composição	10603	ORSE	Encargos Complementares - Soldador	Provisórios	h	0,0700000	4,41	0,30
Composição	12386	ORSE	Treliça metálica Pratt, em perfis UDC127x50x5,13kg/m, diagonais tracionadas, p/ telhados em duas águas sem lanternin, vãos Soldador (horista)	Estrutura Metálica	m	0,2000000	445,68	89,13
Insumo	00006160 /SINAPI	ORSE	Mão de Obra	Mão de Obra	h	0,0700000	19,02	1,33
Insumo	160	ORSE	Aluguel de andaime metálico tubular simples - aluguel diário por peça	Serviços	pxd	3,3300000	0,66	2,19
Insumo	8904	ORSE	Máquina de solda elétrica	Equipamento	h	0,0700000	4,00	0,28
Composição	10551	ORSE	Encargos Complementares - Carpinteiro	Provisórios	h	0,1700000	3,71	0,63
Insumo	4983	ORSE	Furadeira Industrial	Equipamento	h	0,1700000	2,78	0,47
Composição	12414	ORSE	Terça metálica, em perfil UDC127x50x5,13, p/ uso em coberturas de pórticos diversos vãos, pintura 01 demão epoxi fundo óxido ferro + 02 demãos esmalte epoxi branco	Estrutura Metálica	m	1,0000000	90,91	90,91

I. Informações Gerais

Obra/Projeto: REFORMA E AMPLIAÇÃO DA CÂMARA MUNICIPAL DE BURITI - MA
Local / Implantação: AVENIDA CANDOCA MACHADO, Nº 125, CENTRO, BURITI - MA
Proponente: PREFEITURA MUNICIPAL DE BURITI - MA

BANCOS
 SINAPI - 12/2024 - Maranhão
 SBC - 01/2025 - Maranhão
 ORSE - 12/2024 - Sergipe
 SEINFRA - 028 - Ceará

B.D.I
 24,99%

ENCARGOS SOCIAIS
 Desonerado:
 Horista: 82,97%
 Mensalista: 46,10%

Item	Código	Banco	Descrição	Tipo	Und	Quant.	Valor Unit	Total
Insumo	00006111 /SINAPI	ORSE	Servente de obras (horista)	Mão de Obra	h	0,2700000	14,58	3,93
Composição	10549	ORSE	Encargos Complementares - Servente	Provisórios	h	0,2700000	3,80	1,02
Detalhamento de Cálculo ORSE								
Item	Código	Banco	Descrição	Tipo	Und	Quant.	Valor Unit	Total
Insumo	00001213 /SINAPI	ORSE	Carpinteiro de formas para concreto (horista)	Mão de Obra	h	0,1700000	19,02	3,23
Insumo	2454	ORSE	Caminhao guindauto 11,5 t (m.benz - I 1620/57 - 184,0 hp)	Equipamento	h	0,0700000	143,72	10,06
Insumo	10596	ORSE	Protetor auricular	Material	un	0,0120690	4,90	0,05
Insumo	941	ORSE	Fardamento com mangas curta	Material	un	0,0040230	195,36	0,78
Insumo	11286	ORSE	Macariço de solda Ref. CG201 código 010414410 carbografitte	Material	un	0,0001236	402,35	0,04
Insumo	11281	ORSE	Bolsa de lona para ferramentas 40 x 30 x 20cm	Material	un	0,0003296	357,49	0,11
Insumo	00012892 /SINAPI	ORSE	Luva raspa de couro, cano curto (punho *7* cm)	Material	par	0,0061686	12,60	0,07
Insumo	11277	ORSE	Alicate de pressão para solda de chapa 18" (460mm), Ref.138 Z Gedore	Material	un	0,0000824	110,38	0,00
Insumo	2378	ORSE	Vale transporte	Material	un	0,2109334	4,50	0,94
Insumo	11284	ORSE	Cavalete de ferro nº 1	Material	un	0,0000824	121,83	0,01
Insumo	11279	ORSE	Alicate para anéis de pistão capacidade 50-100mm. ref.44044101 Tramontina ou similar	Material	un	0,0000824	88,76	0,00
Insumo	11285	ORSE	Fonte inversora de solda WMI 140ED 220V - BAMBOZZI - WMI- 140ED	Material	un	0,0000412	1.375,00	0,05
Insumo	158	ORSE	Almoço (Participação do empregador)	Material	un	0,2730276	14,00	3,82
Insumo	11270	ORSE	Martelo de solda do tipo picareta, cabo de madeira, 300x0,4x0,5mm	Material	un	0,0001236	28,67	0,00
Insumo	00012894	ORSE	Capa para chuva em pvc com forro de poliester, com capuz (amarela ou azul)	Material	un	0,0005364	18,20	0,00
Insumo	11283	ORSE	Selador horizontal para fita de aço 1"	Material	un	0,0000412	484,07	0,01
Insumo	11274	ORSE	Grampo de de aperto rápido 16" Ref. 60987 Beltools	Material	un	0,0001236	18,96	0,00
Insumo	10599	ORSE	Protetor solar fps 30 com 120ml	Material	un	0,0048276	18,00	0,08
Insumo	00012893 /SINAPI	ORSE	Bota de segurança com biqueira de aço e colarinho acolchoado	Material	par	0,0021286	67,20	0,14
Insumo	11271	ORSE	Talhadeira com punho de proteção 22 x225mm ref.207206BR Belzer	Material	un	0,0000412	29,23	0,00
Insumo	11273	ORSE	Esquadro de alumínio para soldagem de peças, com duas morsas, 35 x 35 x 4,5cm, marca Black Jack	Material	un	0,0000824	220,95	0,01
Insumo	11278	ORSE	Alicate diagonal para corte rente 5" a 8"	Material	un	0,0000824	37,62	0,00
Insumo	11275	ORSE	Alicate de pressão 11"	Material	un	0,0000824	62,11	0,00
Insumo	11276	ORSE	Alicate de pressão para solda tipo U, para apertar chapas, tiras e qualquer tipo de perfil. Niquelado, mordentes reforçados em aço laminado. Corpo	Material	un	0,0000824	68,34	0,00
Insumo	00012895	ORSE	Capacete de segurança aba frontal com suspensao de polietileno, sem jugular (classe b)	Material	un	0,0016092	14,00	0,02
Insumo	10492	ORSE	Cesta Básica	Material	un	0,0120690	190,00	2,29
Insumo	10517	ORSE	Exames admissionais/demissionais (checkup)	Serviços	cj	0,0010728	300,00	0,32
Insumo	11280	ORSE	Chave Inglesa 15" ref. 012418012 carbografitte	Material	un	0,0000824	60,50	0,00
Insumo	11272	ORSE	Alicate Climpador (cripador)	Material	un	0,0000412	102,66	0,00
Insumo	10362	ORSE	Seguro de vida e acidente em grupo	Serviços	un	0,0120690	12,54	0,15
Insumo	11282	ORSE	Esmerilhadeira angular elétrico portátil 4 1/2" - 1000 watts - ref. G1000kB2Black e Decker	Material	un	0,0000824	362,00	0,02
Insumo	1651	ORSE	Óculos branco proteção	Material	pr	0,0021286	7,00	0,01
Insumo	10761	ORSE	Refeição - café da manhã (café com leite e dois pães com manteiga)	Serviços	un	0,2730276	5,00	1,36
Insumo	00006111 /SINAPI	ORSE	Servente de obras (horista)	Mão de Obra	h	1,2380000	14,58	18,05
Insumo	00003768 /SINAPI	ORSE	Lixa em folha para ferro, numero 150	Material	un	0,2520000	2,41	0,60
Insumo	00002711	ORSE	Carrinho de mao, em aço, com capacidade de *45 a 65* l / *100* kg, pneu com camara	Material	un	0,0002476	175,45	0,04
Insumo	4729	ORSE	Marreta 1 kg com cabo	Material	un	0,0001238	37,80	0,00
Insumo	10788	ORSE	Pá quadrada	Material	un	0,0002476	36,90	0,00
Insumo	4728	ORSE	Talhadeira chata 10"	Material	un	0,0003714	18,58	0,00

I. Informações Gerais

Obra/Projeto: REFORMA E AMPLIAÇÃO DA CÂMARA MUNICIPAL DE BURITI - MA
 Local / Implantação: AVENIDA CANDOCA MACHADO, Nº 125, CENTRO, BURITI - MA
 Proponente: PREFEITURA MUNICIPAL DE BURITI - MA

BANCOS
 SINAPI - 12/2024 - Maranhão
 SBC - 01/2025 - Maranhão
 ORSE - 12/2024 - Sergipe
 SEINFRA - 028 - Ceará

B.D.I
 24,99%

ENCARGOS SOCIAIS
 Desonerado:
 Horista: 82,97%
 Mensalista: 46,10%

Item	Código	Banco	Descrição	Tipo	Und	Quant.	Valor Unit	Total		
Insumo	00004783 /SINAPI	ORSE	Pintor (horista)	Mão de Obra	h	0,7560000	19,02	14,37		
Insumo	2223	ORSE	Tinta fundo epóxi	Material	l	0,0756000	122,18	9,23		
Insumo	11252	ORSE	Escada de alumínio de abrir com 7 degraus	Material	un	0,0000756	269,00	0,02		
Insumo	11251	ORSE	Pincel de seda 2"	Material	un	0,0034020	26,90	0,09		
Insumo	4174	ORSE	Desempenadeira de aço lisa, cabo madeira, ref:143, Atlas ou similar	Material	un	0,0003780	12,00	0,00		
Insumo	11250	ORSE	Rolo lâ de carneiro 20cm	Material	un	0,0017388	17,50	0,03		
Insumo	10583	ORSE	Trincha 3"	Material	un	0,0034020	11,98	0,04		
Insumo	4725	ORSE	Espátula	Material	un	0,0003024	16,82	0,00		
Insumo	8904	ORSE	Máquina de solda elétrica	Equipamento	h	0,4120000	4,00	1,64		
Insumo	2224	ORSE	Esmalte epóxi	Material	l	0,2016000	133,33	26,87		
Insumo	00005330 /SINAPI	ORSE	Diluyente epoxi	Material	l	0,0168000	61,43	1,03		
Insumo	00006160 /SINAPI	ORSE	Soldador (horista)	Mão de Obra	h	0,4120000	19,02	7,83		
Insumo	10586	ORSE	Torquesa	Material	un	0,0000212	39,00	0,00		
Insumo	10585	ORSE	Arco de serra	Material	un	0,0000212	19,90	0,00		
Insumo	13113	ORSE	Perfil Aço, UDC Simples 127 x 50 x 5,13(kg/m) - SAE 1008/1012	Material	kg	9,5760000	9,96	95,37		
Insumo	4182	ORSE	Aluguel de lixadeira Industrial marca Bosch	Equipamento	h	0,0400000	1,29	0,05		
Insumo	00006110 /SINAPI	ORSE	Serralheiro (horista)	Mão de Obra	h	0,1060000	19,02	2,01		
Insumo	160	ORSE	Aluguel de andaime metálico tubular simples - aluguel diário por peça	Serviços	pxd	3,3300000	0,66	2,19		
Insumo	10578	ORSE	Formão grande	Material	un	0,0000340	15,15	0,00		
Insumo	11248	ORSE	Furadeira e Parafusadeira eletrica Bosch ou Similar profissional	Equipamento	un	0,0000170	246,00	0,00		
Insumo	10577	ORSE	Serrote 40cm	Material	un	0,0000170	29,90	0,00		
Insumo	11249	ORSE	Serra circular eletrica portatil	Equipamento	un	0,0000170	617,95	0,01		
Insumo	11244	ORSE	Martelo com unha	Material	un	0,0000340	48,95	0,00		
Insumo	10579	ORSE	Chave de fenda chata 30 cm	Material	un	0,0000340	26,89	0,00		
Insumo	4983	ORSE	Furadeira Industrial	Equipamento	h	0,1700000	2,78	0,47		
			MO sem LS =>			24,86	LS =>	20,63	MO com LS =>	45,49
			Valor do BDI =>			50,85			Valor com BDI =>	254,36

5.1.2	Código	Banco	Descrição	Tipo	Und	Quant.	Valor Unit	Total		
Composição	100320	SBC	TELHA METALICA SANDUICHE TRAPEZOIDAL 2 FACES TR30	COBERTURAS	m²	1,0000000	195,80	195,80		
Insumo	008918	SBC	TELHA METALICA SANDUICHE TRAPEZOIDAL 2 FACES TR30	Material	m²	1,0500000	143,01	150,16		
Insumo	099449	SBC	AJUDANTE DE CARPINTEIRO	Mão de Obra	H	1,3090000	15,15	19,83		
Insumo	099135	SBC	CARPINTEIRO DE TELHADOS/TELHADISTA	Mão de Obra	H	1,3090000	19,72	25,81		
			MO sem LS =>			24,94	LS =>	20,70	MO com LS =>	45,64
			Valor do BDI =>			48,93			Valor com BDI =>	244,73

5.2.1	Código	Banco	Descrição	Tipo	Und	Quant.	Valor Unit	Total		
Composição	090686	SBC	PINGADEIRA CONCRETO PARA TOPO DE MUROS 0,10m	PAREDES E PAINEIS	M	1,0000000	76,03	76,03		
Insumo	099050	SBC	PEDREIRO	Mão de Obra	H	1,8160000	20,10	36,50		
Insumo	000050	SBC	CIMENTO PORTLAND CP III 32RS NBR 11578 (quilo)	Material	KG	6,5200000	0,90	5,86		
Insumo	000100	SBC	AREIA GROSSA LAVADA	Material	m³	0,0210000	151,96	3,19		
Insumo	099900	SBC	SERVENTE	Mão de Obra	H	2,0700000	14,73	30,48		
			MO sem LS =>			36,60	LS =>	30,38	MO com LS =>	66,98
			Valor do BDI =>			18,99			Valor com BDI =>	95,02

5.2.2	Código	Banco	Descrição	Tipo	Und	Quant.	Valor Unit	Total
Composição	9079	ORSE	Calha em chapa de alumínio, desenvolvimento 160 cm	Complementos	m	1,0000000	239,49	239,49
Item	00001213 /SINAPI	ORSE	Carpinteiro de formas para concreto (horista)	Mão de Obra	h	2,4000000	19,02	45,64
Composição	10551	ORSE	Encargos Complementares - Carpinteiro	Provisórios	h	2,4000000	3,71	8,90
Composição	10549	ORSE	Encargos Complementares - Servente	Provisórios	h	2,4000000	3,80	9,12
Insumo	9365	ORSE	Calha em chapa de alumínio, desenvolvimento 160cm	Material	m	1,0000000	140,51	140,51
Insumo	00006111 /SINAPI	ORSE	Servente de obras (horista)	Mão de Obra	h	2,4000000	14,58	34,99
Detalhamento de Cálculo ORSE								
Item	00001213 /SINAPI	ORSE	Carpinteiro de formas para concreto (horista)	Mão de Obra	h	2,4000000	19,02	45,64
Insumo	10578	ORSE	Formão grande	Material	un	0,0004800	15,15	0,00

I. Informações Gerais

Obra/Projeto: REFORMA E AMPLIAÇÃO DA CÂMARA MUNICIPAL DE BURITI - MA
 Local / Implantação: AVENIDA CANDOCA MACHADO, Nº 125, CENTRO, BURITI - MA
 Proponente: PREFEITURA MUNICIPAL DE BURITI - MA

BANCOS
 SINAPI - 12/2024 - Maranhão
 SBC - 01/2025 - Maranhão
 ORSE - 12/2024 - Sergipe
 SEINFRA - 028 - Ceará

B.D.I
 24,99%

ENCARGOS SOCIAIS
 Desonerado:
 Horista: 82,97%
 Mensalista: 46,10%

Item	Código	Banco	Descrição	Tipo	Und	Quant.	Valor Unit	Total	
Insumo	10362	ORSE	Seguro de vida e acidente em grupo	Serviços	un	0,0216000	12,54	0,27	
Insumo	1651	ORSE	Óculos branco proteção	Material	pr	0,0036000	7,00	0,02	
Insumo	11248	ORSE	Furadeira e Parafusadeira elétrica Bosch ou Similar profissional	Equipamento	un	0,0002400	246,00	0,05	
Insumo	10492	ORSE	Cesta Básica	Material	un	0,0216000	190,00	4,10	
Insumo	158	ORSE	Almoço (Participação do empregador)	Material	un	0,4886400	14,00	6,84	
Insumo	00012895 /SINAPI	ORSE	Capacete de segurança aba frontal com suspensão de polietileno, sem jugular (classe b)	Material	un	0,0028800	14,00	0,04	
Insumo	10596	ORSE	Protetor auricular	Material	un	0,0216000	4,90	0,10	
Insumo	10599	ORSE	Protetor solar fps 30 com 120ml	Material	un	0,0086400	18,00	0,15	
Insumo	10517	ORSE	Exames admissionais/demissionais (checkup)	Serviços	cj	0,0019200	300,00	0,57	
Insumo	10577	ORSE	Serrote 40cm	Material	un	0,0002400	29,90	0,00	
Insumo	11249	ORSE	Serra circular elétrica portátil	Equipamento	un	0,0002400	617,95	0,14	
Insumo	11244	ORSE	Martelo com unha	Material	un	0,0004800	48,95	0,02	
Insumo	00012892 /SINAPI	ORSE	Luva raspa de couro, cano curto (punho *7* cm)	Material	par	0,0110400	12,60	0,13	
Insumo	10761	ORSE	Refeição - café da manhã (café com leite e dois pães com manteiga)	Serviços	un	0,4886400	5,00	2,44	
Insumo	10579	ORSE	Chave de fenda chata 30 cm	Material	un	0,0004800	26,89	0,01	
Insumo	00012894 /SINAPI	ORSE	Capa para chuva em pvc com forro de poliester, com capuz (amarela ou azul)	Material	un	0,0009600	18,20	0,01	
Insumo	00012893 /SINAPI	ORSE	Bota de segurança com biqueira de aço e colarinho acolchoado	Material	par	0,0036000	67,20	0,24	
Insumo	941	ORSE	Fardamento com mangas curta	Material	un	0,0072000	195,36	1,40	
Insumo	2378	ORSE	Vale transporte	Material	un	0,3828000	4,50	1,72	
Insumo	00002711 /SINAPI	ORSE	Carrinho de mão, em aço, com capacidade de *45 a 65* l / *100* kg, pneu com câmara	Material	un	0,0004800	175,45	0,08	
Insumo	4729	ORSE	Marreta 1 kg com cabo	Material	un	0,0002400	37,80	0,00	
Insumo	10788	ORSE	Pá quadrada	Material	un	0,0004800	36,90	0,01	
Insumo	4728	ORSE	Talhadeira chata 10"	Material	un	0,0007200	18,58	0,01	
Insumo	9365	ORSE	Calha em chapa de alumínio, desenvolvimento 160cm	Material	m	1,0000000	140,51	140,51	
Insumo	00006111 /SINAPI	ORSE	Servente de obras (horista)	Mão de Obra	h	2,4000000	14,58	34,99	
				MO sem LS =>	44,06	LS =>	36,57	MO com LS =>	80,63
				Valor do BDI =>	59,84			Valor com BDI =>	299,33

5.2.3	Código	Banco	Descrição	Tipo	Und	Quant.	Valor Unit	Total	
Composição	100563	SBC	RUFO CHAPA ZINCADA COM ARREMATES ARGAMASSA	COBERTURAS	M	1,0000000	57,79	57,79	
Insumo	006256	SBC	CHAPA DE AÇO GALVANIZADA BITOLA GSG 20 0,95mm (7,20kg/m2)	Material	KG	0,5700000	9,97	5,68	
Insumo	000098	SBC	AREIA MEDIA LAVADA	Material	m³	0,0030000	150,00	0,45	
Insumo	099050	SBC	PEDREIRO	Mão de Obra	H	1,2690000	20,10	25,51	
Insumo	000050	SBC	CIMENTO PORTLAND CP III 32RS NBR 11578 (quilo)	Material	KG	2,7600000	0,90	2,48	
Insumo	099449	SBC	AJUDANTE DE CARPINTEIRO	Mão de Obra	H	0,8000000	15,15	12,12	
Insumo	099135	SBC	CARPINTEIRO DE TELHADOS/TELHADISTA	Mão de Obra	H	0,5860000	19,72	11,55	
				MO sem LS =>	26,87	LS =>	22,31	MO com LS =>	49,18
				Valor do BDI =>	14,44			Valor com BDI =>	72,23

6.1	Código	Banco	Descrição	Tipo	Und	Quant.	Valor Unit	Total	
Composição	C4294	SEINFRA	FORRO DE GESSO ACARTONADO ESTRUTURADO - FORNECIMENTO E MONTAGEM	0	m²	1,0000000	71,94	71,94	
Insumo	I8292	SEINFRA	FORRO DE GESSO ACARTONADO ESTRUTURADO (INSTALADO)	Material	m²	1,0000000	71,94	71,94	
				MO sem LS =>	0,00	LS =>	0,00	MO com LS =>	0,00
				Valor do BDI =>	17,97			Valor com BDI =>	89,91

7.1.1	Código	Banco	Descrição	Tipo	Und	Quant.	Valor Unit	Total
Composição	C1950	SEINFRA	PONTO SANITÁRIO, MATERIAL E EXECUÇÃO	OUTROS ELEMENTOS	PT	1,0000000	238,02	238,02
Insumo	I0043	SEINFRA	AJUDANTE DE ENCANADOR	Mão de Obra	H	3,0000000	19,10	57,30
Insumo	I2012	SEINFRA	TE PVC PARA ESGOTO DE 100MM (4")	Material	UN	1,0000000	16,98	16,98
Insumo	I1284	SEINFRA	JOELHO PVC PARA ESGOTO DE 50MM	Material	UN	1,0000000	3,25	3,25
Insumo	I2013	SEINFRA	TE PVC PARA ESGOTO DE 40MM (1 1/2")	Material	UN	1,0000000	3,93	3,93
Insumo	I2193	SEINFRA	TUBO PVC ESGOTO DE 100MM (4") - (NBR 5688)	Material	M	0,3300000	15,82	5,22
Insumo	I0441	SEINFRA	CAL HIDRATADA	Material	KG	3,0000000	0,96	2,88
Insumo	I1282	SEINFRA	JOELHO PVC PARA ESGOTO DE 100MM	Material	UN	1,0000000	8,82	8,82

I. Informações Gerais

Obra/Projeto: REFORMA E AMPLIAÇÃO DA CÂMARA MUNICIPAL DE BURITI - MA
 Local / Implantação: AVENIDA CANDOCA MACHADO, Nº 125, CENTRO, BURITI - MA
 Proponente: PREFEITURA MUNICIPAL DE BURITI - MA

BANCOS
 SINAPI - 12/2024 - Maranhão
 SBC - 01/2025 - Maranhão
 ORSE - 12/2024 - Sergipe
 SEINFRA - 028 - Ceará

B.D.I
 24,99%

ENCARGOS SOCIAIS
 Desonerado:
 Horista: 82,97%
 Mensalista: 46,10%

Item	Código	Banco	Descrição	Tipo	Und	Quant.	Valor Unit	Total		
Insumo	I2543	SEINFRA	SERVENTE	Mão de Obra	H	2,5000000	18,46	46,15		
Insumo	I0108	SEINFRA	AREIA GROSSA	Material	m³	0,0040000	119,58	0,47		
Insumo	I2195	SEINFRA	TUBO PVC ESGOTO DE 50MM (2') - (NBR 5688)	Material	M	0,5000000	10,75	5,37		
Insumo	I2194	SEINFRA	TUBO PVC ESGOTO DE 40MM (1 1/2') - (NBR 5688)	Material	M	1,5000000	6,91	10,36		
Insumo	I1283	SEINFRA	JOELHO PVC PARA ESGOTO DE 40MM	Material	UN	2,0000000	2,36	4,72		
Insumo	I0805	SEINFRA	CIMENTO PORTLAND	Material	KG	3,0000000	0,71	2,13		
Insumo	I2320	SEINFRA	ENCANADOR	Mão de Obra	H	3,0000000	23,48	70,44		
			MO sem LS =>			95,03	LS =>	78,86	MO com LS =>	173,89
			Valor do BDI =>			59,48		Valor com BDI =>		297,50

7.1.2	Código	Banco	Descrição	Tipo	Und	Quant.	Valor Unit	Total		
Composição	C2832	SEINFRA	FOSSA SÉPTICA E SUMIDOURO EM ALVENARIA	OUTROS ELEMENTOS	UN	1,0000000	4.496,04	4.496,04		
Composição Auxiliar	C1400	SEINFRA	FORMA DE TÁBUAS DE 1" DE 3A. P/FUNDAÇÕES UTIL. 5 X	FORMAS	m²	1,8400000	77,53	142,65		
Composição Auxiliar	C0074	SEINFRA	ALVENARIA DE TIJOLO CERÂMICO FURADO (9x19x19)cm C/ARGAMASSA MISTA DE CAL HIDRATADA ESP=20 cm	ALVENARIA DE ELEVAÇÃO	m²	12,9200000	108,89	1.406,85		
Composição Auxiliar	C0073	SEINFRA	ALVENARIA DE TIJOLO CERÂMICO FURADO (9x19x19)cm C/ARGAMASSA MISTA DE CAL HIDRATADA ESP=10cm (1:2:8)	ALVENARIA DE ELEVAÇÃO	m²	10,0500000	62,96	632,74		
Composição Auxiliar	C0838	SEINFRA	CONCRETO P/MBR., FCK 10 MPa COM AGREGADO ADQUIRIDO	CONCRETOS	m³	0,2900000	469,94	136,28		
Composição Auxiliar	C0216	SEINFRA	ARMADURA CA-50A MÉDIA D= 6,3 A 10,0mm	ARMADURAS	KG	41,8600000	11,94	499,80		
Composição Auxiliar	C2123	SEINFRA	REBOCO C/ARGAMASSA DE CAL HIDRATADA E AREIA PENEIRADA TRAÇO 1:3 ESP=5 mm P/PAREDE	ARGAMASSAS PARA PAREDES INTERNAS E EXTERNAS	m²	11,0000000	25,74	283,14		
Composição Auxiliar	C2784	SEINFRA	ESCAVAÇÃO MANUAL SOLO DE 1A.CAT. PROF. ATÉ 1,50m	ESCAVAÇÕES EM VALAS, VALETAS, CANAIS E CONCRETOS	m³	14,2400000	48,91	696,47		
Composição Auxiliar	C0840	SEINFRA	CONCRETO P/MBR., FCK 15 MPa COM AGREGADO ADQUIRIDO	CONCRETOS	m³	0,5980000	495,63	296,38		
Insumo	I2298	SEINFRA	CURVA PVC ESGOTO LONGA DN 100MM	Material	UN	3,0000000	58,44	175,32		
Insumo	I2456	SEINFRA	TUBO PVC ESGOTO PRIMÁRIO DE 100 - (NBR 5688)	Material	M	2,5000000	15,82	39,55		
Insumo	I2543	SEINFRA	SERVENTE	Mão de Obra	H	2,0000000	18,46	36,92		
Insumo	I0280	SEINFRA	BRITA	Material	m³	1,4920000	100,50	149,94		
			MO sem LS =>			1.476,69	LS =>	1.225,21	MO com LS =>	2.701,90
			Valor do BDI =>			1.123,56		Valor com BDI =>		5.619,60

7.1.3	Código	Banco	Descrição	Tipo	Und	Quant.	Valor Unit	Total
Composição	9375	ORSE	Caixa de gordura "cg" 60 x 60 x 65cm	Caixas de Passagem em alvenaria	un	1,0000000	706,01	706,01
Item	140	ORSE	Aço CA - 50 Ø 6,3 a 12,5mm, inclusive corte, dobragem, montagem e colocação de ferragens nas formas, para superestruturas e fundações - R1	Armaduras Convencionais	kg	1,7300000	12,77	22,09
Composição	155	ORSE	Alvenaria tijolo cerâmico maciço (5x9x19), esp = 0,09m (singela), com argamassa traço t5 - 1:2:8 (cimento / cal / areia) c/ junta de 2,0cm - R1	Alvenarias de Vedação	m²	2,0800000	110,43	229,69
Composição	1908	ORSE	Reboco ou emboço externo, de parede, com argamassa traço t5 - 1:2:8 (cimento / cal / areia), espessura 2,0 cm	Argamassas	m²	2,0800000	36,07	75,02
Composição	95	ORSE	Concreto simples fabricado na obra, fck=13,5 mpa, lançado e adensado	Alvenarias de Pedra e Concretos para Fundações	m³	0,0810000	566,02	45,84
Composição	72	ORSE	Reaterro manual de valas, com compactação utilizando sêpo, sem controle do grau de compactação	Aterros / Reaterros / Compactações	m³	1,1500000	36,86	42,38
Composição	80	ORSE	Forma plana para fundações, em compensado resinado 12mm, 02 usos	Formas para Fundações	m²	1,1700000	109,77	128,43
Composição	3310	ORSE	Chapisco em parede com argamassa traço t1 - 1:3 (cimento / areia) - Revisado 08/2015	Conversão InfoWOrca	m²	2,0800000	6,67	13,87
Composição	126	ORSE	Concreto simples fabricado na obra, fck=15 mpa, lançado e adensado	Concreto Simples	m³	0,0810000	591,86	47,94
Composição	2497	ORSE	Escavação manual de vala ou cava em material de 1ª categoria, profundidade até 1,50m	Escavação Manual em Área Urbana	m³	1,8000000	55,32	99,57
Detalhamento de Cálculo ORSE								
Item	Código	Banco	Descrição	Tipo	Und	Quant.	Valor Unit	Total
Insumo	00039315 /SINAPI	ORSE	Espacador / distanciador tipo garra dupla, em plástico, cobertura *20* mm, para ferragens de lajes e fundo de vigas	Material	un	0,6920000	0,33	0,22
Insumo	00043132 /SINAPI	ORSE	Arame recozido 16 bwg, d = 1,65 mm (0,016 kg/m) ou 18 bwg, d = 1,25 mm (0,01 kg/m)	Material	kg	0,0346000	25,16	0,87

I. Informações Gerais

Obra/Projeto: REFORMA E AMPLIAÇÃO DA CÂMARA MUNICIPAL DE BURITI - MA
Local / Implantação: AVENIDA CANDOCA MACHADO, Nº 125, CENTRO, BURITI - MA
Proponente: PREFEITURA MUNICIPAL DE BURITI - MA

BANCOS
 SINAPI - 12/2024 - Maranhão
 SBC - 01/2025 - Maranhão
 ORSE - 12/2024 - Sergipe
 SEINFRA - 028 - Ceará

B.D.I
 24,99%

ENCARGOS SOCIAIS
 Desonerado:
 Horista: 82,97%
 Mensalista: 46,10%

Item	Código	Banco	Descrição	Tipo	Und	Quant.	Valor Unit	Total
Insumo	00006111 /SINAPI	ORSE	Servente de obras (horista)	Mão de Obra	h	14,6508800	14,58	213,60
Insumo	00002711 /SINAPI	ORSE	Carrinho de mão, em aço, com capacidade de *45 a 65* l / *100* kg, pneu com câmara	Material	un	0,0029302	175,45	0,51
Insumo	00012892 /SINAPI	ORSE	Luva raspa de couro, cano curto (punho *7* cm)	Material	par	0,0490077	12,60	0,61
Insumo	10599	ORSE	Protetor solar fps 30 com 120ml	Material	un	0,0383538	18,00	0,69
Insumo	4729	ORSE	Marreta 1 kg com cabo	Material	un	0,0014651	37,80	0,05
Insumo	2378	ORSE	Vale transporte	Material	un	1,8140025	4,50	8,16
Insumo	10761	ORSE	Refeição - café da manhã (café com leite e dois pães com manteiga)	Serviços	un	2,1691218	5,00	10,84
Insumo	10362	ORSE	Seguro de vida e acidente em grupo	Serviços	un	0,0958846	12,54	1,20
Insumo	941	ORSE	Fardamento com mangas curta	Material	un	0,0319615	195,36	6,24
Insumo	10788	ORSE	Pá quadrada	Material	un	0,0029302	36,90	0,10
Insumo	00012893 /SINAPI	ORSE	Bota de segurança com biqueira de aço e colarinho acolchoado	Material	par	0,0168648	67,20	1,13
Insumo	10596	ORSE	Protetor auricular	Material	un	0,0958846	4,90	0,46
Insumo	10517	ORSE	Exames admissionais/demissionais (checkup)	Serviços	cj	0,0085231	300,00	2,55
Insumo	4728	ORSE	Talhadeira chata 10"	Material	un	0,0043953	18,58	0,08
Insumo	10492	ORSE	Cesta Básica	Material	un	0,0958846	190,00	18,21
Insumo	00012894 /SINAPI	ORSE	Capa para chuva em pvc com forro de poliéster, com capuz (amarela ou azul)	Material	un	0,0042615	18,20	0,07
Insumo	158	ORSE	Almoço (Participação do empregador)	Material	un	2,1691218	14,00	30,36
Insumo	00012895 /SINAPI	ORSE	Capacete de segurança aba frontal com suspensão de polietileno, sem jugular (classe b)	Material	un	0,0127846	14,00	0,17
Insumo	1651	ORSE	Óculos branco proteção	Material	pr	0,0168648	7,00	0,11
Insumo	10586	ORSE	Torquesa	Material	un	0,0000335	39,00	0,00
Insumo	10585	ORSE	Arco de serra	Material	un	0,0000335	19,90	0,00
Insumo	00039017 /SINAPI	ORSE	Espacador / distanciador circular com entrada lateral, em plástico, para vergalhão *4,2 a 12,5* mm, cobertura 20 mm	Material	un	0,6920000	0,21	0,14
Insumo	00000378	ORSE	Armador (horista)	Mão de Obra	h	0,1675600	19,02	3,18
Insumo	81	ORSE	Aço ca-50 6,3 a 12,5 mm	Material	kg	1,7300000	8,85	15,31
Insumo	2212	ORSE	Tijolo cerâmico maciço 5 x 9 x 19cm	Material	un	141,4400000	0,60	84,86
Insumo	00001106 /SINAPI	ORSE	Cal hidratada ch-i para argamassas	Material	kg	19,6851200	1,30	25,59
Insumo	00001379 /SINAPI	ORSE	Cimento portland composto cp ii-32	Material	kg	68,7760000	0,76	52,26
Insumo	00000367 /SINAPI	ORSE	Areia grossa - posto jazida/fornecedor (retirado na jazida, sem transporte)	Material	m³	0,2818586	101,30	28,55
Insumo	00004750 /SINAPI	ORSE	Pedreiro (horista)	Mão de Obra	h	4,6759200	19,02	88,93
Insumo	10789	ORSE	Nível de bolha de madeira	Material	un	0,0009352	15,40	0,01
Insumo	11243	ORSE	Martelo sem unha	Material	un	0,0004676	28,00	0,01
Insumo	10790	ORSE	Prumo de face	Material	un	0,0004676	25,95	0,01
Insumo	10282	ORSE	Regua de alumínio c/ 2,00m (para pedreiro)	Material	un	0,0009352	44,00	0,04
Insumo	11246	ORSE	Escala métrica de bambú	Material	Un	0,0032731	10,22	0,03
Insumo	4722	ORSE	Colher de pedreiro	Material	un	0,0018704	18,80	0,03
Insumo	11245	ORSE	Desempoladeira de madeira 12x22	Material	un	0,0032731	11,60	0,03
Insumo	11264	ORSE	Marreta de 1/2 kg com cabo	Material	un	0,0009352	13,52	0,01
Insumo	11265	ORSE	Martelo de borracha com cabo	Material	un	0,0018704	18,75	0,03
Insumo	11247	ORSE	Serra mármore	Material	un	0,0004676	327,80	0,15
Insumo	4174	ORSE	Desempenadeira de aço lisa, cabo madeira, ref:143, Atlas ou similar	Material	un	0,0023380	12,00	0,02
Insumo	00004718 /SINAPI	ORSE	Pedra britada n. 2 (19 a 38 mm) posto pedreira/fornecedor, sem frete	Material	m³	0,1015740	138,48	14,06
Insumo	00004721 /SINAPI	ORSE	Pedra britada n. 1 (9,5 a 19 mm) posto pedreira/fornecedor, sem frete	Material	m³	0,0338580	137,75	4,66
Insumo	10578	ORSE	Formão grande	Material	un	0,0003627	15,15	0,00
Insumo	11248	ORSE	Furadeira e Parafusadeira elétrica Bosch ou Similar profissional	Equipamento	un	0,0001813	246,00	0,04
Insumo	10577	ORSE	Serrote 40cm	Material	un	0,0001813	29,90	0,00
Insumo	11249	ORSE	Serra circular elétrica portátil	Equipamento	un	0,0001813	617,95	0,11
Insumo	11244	ORSE	Martelo com unha	Material	un	0,0003627	48,95	0,01
Insumo	10579	ORSE	Chave de fenda chata 30 cm	Material	un	0,0003627	26,89	0,00
Insumo	00001213 /SINAPI	ORSE	Carpinteiro de formas para concreto (horista)	Mão de Obra	h	1,8133200	19,02	34,48
Insumo	00004509 /SINAPI	ORSE	Sarrafo *2,5 x 10* cm em pinus, mista ou equivalente da região - bruta	Material	m	2,3400000	5,51	12,89
Insumo	630	ORSE	Compensado resinado 12mm - Madeirit ou similar	Material	m²	0,6435000	44,17	28,42

I. Informações Gerais

Obra/Projeto: REFORMA E AMPLIAÇÃO DA CÂMARA MUNICIPAL DE BURITI - MA
 Local / Implantação: AVENIDA CANDOCA MACHADO, Nº 125, CENTRO, BURITI - MA
 Proponente: PREFEITURA MUNICIPAL DE BURITI - MA

BANCOS
 SINAPI - 12/2024 - Maranhão
 SBC - 01/2025 - Maranhão
 ORSE - 12/2024 - Sergipe
 SEINFRA - 028 - Ceará

B.D.I
 24,99%

ENCARGOS SOCIAIS
 Desonerado:
 Horista: 82,97%
 Mensalista: 46,10%

Item	Código	Banco	Descrição	Tipo	Und	Quant.	Valor Unit	Total	
Insumo	00002692 /SINAPI	ORSE	Desmoldante protetor para formas de madeira, de base oleosa emulsionada em água	Material	I	0,0175500	9,13	0,16	
Insumo	1569	ORSE	Madeira mista serrada (barrote) 6 x 6cm - 0,0036 m3/m (angelim, louro)	Material	m	0,5850000	6,69	3,91	
Insumo	00005067	ORSE	Prego de aço polido com cabeça 16 x 24 (2 1/4 x 12)	Material	kg	0,3510000	18,01	6,32	
Insumo	00043130 /SINAPI	ORSE	Arame galvanizado 12 bwg, d = 2,76 mm (0,048 kg/m) ou 14 bwg, d = 2,11 mm (0,026 kg/m)	Material	kg	0,1755000	25,16	4,41	
Insumo	00000370 /SINAPI	ORSE	Areia media - posto jazida/fornecedor (retirado na jazida, sem transporte)	Material	m³	0,0112320	100,00	1,12	
				MO sem LS =>	185,92	LS =>	154,27	MO com LS =>	340,19
				Valor do BDI =>	176,43			Valor com BDI =>	882,44

7.1.4	Código	Banco	Descrição	Tipo	Und	Quant.	Valor Unit	Total	
Composição	021402	SBC	CAIXA DE PASSAGEM 1,0x1,0x1,0m CONCRETO FCK 150Kg/cm2	CONTENCOES	UN	1,0000000	3.030,21	3.030,21	
Insumo	000200	SBC	PEDRA BRITADA #1 E 2	Material	m³	0,6830000	89,77	61,31	
Insumo	099449	SBC	AJUDANTE DE CARPINTEIRO	Mão de Obra	H	17,9840000	15,15	272,50	
Insumo	000413	SBC	ACO CA 50 8,0mm (5/16") (0,388 kg/m)	Material	KG	16,0000000	10,34	165,44	
Insumo	099350	SBC	CARPINTEIRO DE FORMAS	Mão de Obra	H	11,0360000	19,72	217,63	
Insumo	001250	SBC	TABUA NÃO APARELHADA 2,50x20cm MASSARANDURA/ANGELIM OU EQUIVALENTE BRUTA	Material	M	18,8400000	22,47	423,33	
Insumo	099300	SBC	ARMADOR ou FERREIRO	Mão de Obra	H	8,1620000	19,72	160,95	
Insumo	000100	SBC	AREIA GROSSA LAVADA	Material	m³	0,4400000	151,96	66,86	
Insumo	099322	SBC	CONCRETISTA	Mão de Obra	H	4,5990000	23,77	109,34	
Insumo	000050	SBC	CIMENTO PORTLAND CP III 32RS NBR 11578 (quilo)	Material	KG	284,1700000	0,90	255,75	
Insumo	099323	SBC	AJUDANTE ESPECIALIZADO - CONCRETISTA	Mão de Obra	H	12,2630000	15,15	185,81	
Insumo	099807	SBC	AJUDANTE DE ARMADOR	Mão de Obra	H	8,1620000	15,15	123,67	
Insumo	000779	SBC	ACO CA 50 6,3mm (1/4") (0,248 kg/m)	Material	KG	53,0000000	11,43	605,79	
Insumo	000400	SBC	ARAME RECOZIDO ISGW #16 (0,032kg/m) (55 AMARRAS/pm3)	Material	KG	0,1520000	16,15	2,45	
Insumo	000778	SBC	ACO CA 50 10,0mm (3/8") (0,559 kg/m)	Material	KG	7,0000000	9,70	67,90	
Insumo	001450	SBC	PREGO FERRO GALVANIZADO 16x24 (285 un/kg)	Material	KG	1,8840000	12,91	24,32	
Insumo	001350	SBC	PONTALETE 7,5x7,5cm (3x3") PERNA/BARROTE/ESTRONCA	Material	M	32,9700000	8,71	287,16	
				MO sem LS =>	584,74	LS =>	485,16	MO com LS =>	1.069,90
				Valor do BDI =>	757,24			Valor com BDI =>	3.787,45

7.1.5	Código	Banco	Descrição	Tipo	Und	Quant.	Valor Unit	Total	
Composição	89714	SINAPI	TUBO PVC, SERIE NORMAL, ESGOTO	Instalações Prediais de Esgoto -	M	1,0000000	35,46	35,46	
Composição Auxiliar	88267	SINAPI	ENCANADOR OU BOMBEIRO HIDRÁULICO COM ENCARGOS COMPLEMENTARES	Livro SINAPI: Cálculos e Parâmetros	H	0,4444000	26,00	11,55	
Composição Auxiliar	88248	SINAPI	AUXILIAR DE ENCANADOR OU BOMBEIRO HIDRÁULICO COM ENCARGOS COMPLEMENTARES	Livro SINAPI: Cálculos e Parâmetros	H	0,4444000	21,85	9,71	
Insumo	00009836	SINAPI	TUBO PVC SERIE NORMAL, DN 100 MM, PARA ESGOTO PREDIAL (NBR 5688)	Material	M	1,0549000	13,41	14,14	
Insumo	00038383	SINAPI	LIXA D'AGUA EM FOLHA, COR PRETA, GRAO 100	Material	UN	0,0247000	2,74	0,06	
				MO sem LS =>	7,83	LS =>	6,51	MO com LS =>	14,34
				Valor do BDI =>	8,86			Valor com BDI =>	44,32

7.1.6	Código	Banco	Descrição	Tipo	Und	Quant.	Valor Unit	Total	
Composição	89798	SINAPI	TUBO PVC, SERIE NORMAL, ESGOTO PREDIAL, DN 50 MM, FORNECIDO E INSTALADO EM PRUMADA DE ESGOTO SANITÁRIO OU VENTILAÇÃO. AF_08/2022	Instalações Prediais de Esgoto - Tubos e Conexões	M	1,0000000	12,23	12,23	
Composição Auxiliar	88248	SINAPI	AUXILIAR DE ENCANADOR OU BOMBEIRO HIDRÁULICO COM ENCARGOS COMPLEMENTARES	Livro SINAPI: Cálculos e Parâmetros	H	0,0415000	21,85	0,90	
Composição Auxiliar	88267	SINAPI	ENCANADOR OU BOMBEIRO HIDRÁULICO COM ENCARGOS COMPLEMENTARES	Livro SINAPI: Cálculos e Parâmetros	H	0,0415000	26,00	1,07	
Insumo	00038383	SINAPI	LIXA D'AGUA EM FOLHA, COR PRETA, GRAO 100	Material	UN	0,0230000	2,74	0,06	
Insumo	00009838	SINAPI	TUBO PVC SERIE NORMAL, DN 50 MM, PARA ESGOTO PREDIAL (NBR 5688)	Material	M	1,0549000	9,67	10,20	
				MO sem LS =>	0,72	LS =>	0,61	MO com LS =>	1,33
				Valor do BDI =>	3,05			Valor com BDI =>	15,28

7.1.7	Código	Banco	Descrição	Tipo	Und	Quant.	Valor Unit	Total
-------	--------	-------	-----------	------	-----	--------	------------	-------

I. Informações Gerais

Obra/Projeto: REFORMA E AMPLIAÇÃO DA CÂMARA MUNICIPAL DE BURITI - MA
 Local / Implantação: AVENIDA CANDOCA MACHADO, Nº 125, CENTRO, BURITI - MA
 Proponente: PREFEITURA MUNICIPAL DE BURITI - MA

BANCOS
 SINAPI - 12/2024 - Maranhão
 SBC - 01/2025 - Maranhão
 ORSE - 12/2024 - Sergipe
 SEINFRA - 028 - Ceará

B.D.I
 24,99%

ENCARGOS SOCIAIS
 Desonerado:
 Horista: 82,97%
 Mensalista: 46,10%

Item	Código	Banco	Descrição	Tipo	Und	Quant.	Valor Unit	Total	
Composição	89711	SINAPI	TUBO PVC, SERIE NORMAL, ESGOTO PREDIAL, DN 40 MM, FORNECIDO E INSTALADO EM RAMAL DE DESCARGA OU RAMAL DE ESGOTO SANITÁRIO. AF 08/2022	Instalações Prediais de Esgoto - Tubos e Conexões	M	1,0000000	20,23	20,23	
Composição Auxiliar	88267	SINAPI	ENCANADOR OU BOMBEIRO HIDRÁULICO COM ENCARGOS COMPLEMENTARES	Livro SINAPI: Cálculos e Parâmetros	H	0,2930000	26,00	7,61	
Composição Auxiliar	88248	SINAPI	AUXILIAR DE ENCANADOR OU BOMBEIRO HIDRÁULICO COM ENCARGOS COMPLEMENTARES	Livro SINAPI: Cálculos e Parâmetros	H	0,2930000	21,85	6,40	
Insumo	00009835	SINAPI	TUBO PVC SERIE NORMAL, DN 40 MM, PARA ESGOTO PREDIAL (NBR 5688)	Material	M	1,0549000	5,86	6,18	
Insumo	00038383	SINAPI	LIXA D'ÁGUA EM FOLHA, COR PRETA, GRAO 100	Material	UN	0,0163000	2,74	0,04	
			MO sem LS =>		5,16	LS =>	4,29	MO com LS =>	9,45
			Valor do BDI =>		5,05			Valor com BDI =>	25,28

7.1.8	Código	Banco	Descrição	Tipo	Und	Quant.	Valor Unit	Total	
Composição	89744	SINAPI	JOELHO 90 GRAUS, PVC, SERIE NORMAL, ESGOTO PREDIAL, DN 100 MM, JUNTA ELÁSTICA, FORNECIDO E INSTALADO EM RAMAL DE DESCARGA OU RAMAL DE ESGOTO SANITÁRIO. AF 08/2022	Instalações Prediais de Esgoto - Tubos e Conexões	UN	1,0000000	27,20	27,20	
Composição Auxiliar	88267	SINAPI	ENCANADOR OU BOMBEIRO HIDRÁULICO COM ENCARGOS COMPLEMENTARES	Livro SINAPI: Cálculos e Parâmetros	H	0,1926000	26,00	5,00	
Composição Auxiliar	88248	SINAPI	AUXILIAR DE ENCANADOR OU BOMBEIRO HIDRÁULICO COM ENCARGOS COMPLEMENTARES	Livro SINAPI: Cálculos e Parâmetros	H	0,1926000	21,85	4,20	
Insumo	00020078	SINAPI	PASTA LUBRIFICANTE PARA TUBOS E CONEXOES COM JUNTA ELASTICA, EMBALAGEM DE *400* GR (USO EM PVC, ACO, POLIETILENO E OUTROS)	Material	UN	0,1150000	25,40	2,92	
Insumo	00003520	SINAPI	JOELHO PVC, SOLDAVEL, PB, 90 GRAUS, DN 100 MM, PARA ESGOTO PREDIAL	Material	UN	1,0000000	7,48	7,48	
Insumo	00000301	SINAPI	ANEL BORRACHA PARA TUBO ESGOTO PREDIAL, DN 100 MM (NBR 5688)	Material	UN	2,0000000	3,80	7,60	
			MO sem LS =>		3,38	LS =>	2,82	MO com LS =>	6,20
			Valor do BDI =>		6,79			Valor com BDI =>	33,99

7.1.9	Código	Banco	Descrição	Tipo	Und	Quant.	Valor Unit	Total	
Composição	89497	SINAPI	JOELHO 90 GRAUS, PVC, SOLDÁVEL, DN 40MM, INSTALADO EM PRUMADA DE ÁGUA - FORNECIMENTO E INSTALAÇÃO. AF 06/2022	Instalações Prediais de Água Fria em PVC	UN	1,0000000	12,53	12,53	
Composição Auxiliar	88267	SINAPI	ENCANADOR OU BOMBEIRO HIDRÁULICO COM ENCARGOS COMPLEMENTARES	Livro SINAPI: Cálculos e Parâmetros	H	0,1047000	26,00	2,72	
Composição Auxiliar	88248	SINAPI	AUXILIAR DE ENCANADOR OU BOMBEIRO HIDRÁULICO COM ENCARGOS COMPLEMENTARES	Livro SINAPI: Cálculos e Parâmetros	H	0,1047000	21,85	2,28	
Insumo	00020083	SINAPI	SOLUCAO PREPARADORA / LIMPADORA PARA PVC, FRASCO COM 1000 CM3	Material	UN	0,0140000	69,74	0,97	
Insumo	00038383	SINAPI	LIXA D'ÁGUA EM FOLHA, COR PRETA, GRAO 100	Material	UN	0,0157000	2,74	0,04	
Insumo	00000122	SINAPI	ADESIVO PLASTICO PARA PVC, FRASCO COM *850* GR	Material	UN	0,0118000	61,55	0,72	
Insumo	00003535	SINAPI	JOELHO PVC, SOLDAVEL, 90 GRAUS, 40 MM, COR MARROM, PARA AGUA FRIA PREDIAL	Material	UN	1,0000000	5,80	5,80	
			MO sem LS =>		1,84	LS =>	1,53	MO com LS =>	3,37
			Valor do BDI =>		3,13			Valor com BDI =>	15,66

7.1.10	Código	Banco	Descrição	Tipo	Und	Quant.	Valor Unit	Total	
Composição	053342	SBC	TE 90 PVC PARA REDE COLETORA DE ESGOTO 100mm	INSTALACOES HIDRAULICAS - ESGOTO	UN	1,0000000	68,78	68,78	
Insumo	007124	SBC	TE 90 PVC PARA REDE COLETORA DE ESGOTO BBP 100mm	Material	UN	1,0000000	51,77	51,77	
Insumo	099200	SBC	BOMBEIRO OU ENCANADOR	Mão de Obra	H	0,3830000	19,72	7,55	
Insumo	003487	SBC	LIXA PARA MADEIRA S422 NORTON 100	Material	UN	0,0150000	51,00	0,76	
Insumo	003889	SBC	SOLUCAO LIMPADORA PARA TUBOS PVC FRASCO 1 LITRO	Material	UN	0,0210000	43,90	0,92	
Insumo	003389	SBC	ADESIVO PARA PVC bisnaga de 75 gramas	Material	UN	0,2010000	9,90	1,98	
Insumo	099034	SBC	AJUDANTE DE BOMBEIRO OU ENCANADOR	Mão de Obra	H	0,3830000	15,15	5,80	
			MO sem LS =>		7,29	LS =>	6,06	MO com LS =>	13,35
			Valor do BDI =>		17,18			Valor com BDI =>	85,96

7.1.11	Código	Banco	Descrição	Tipo	Und	Quant.	Valor Unit	Total
Composição	1609	ORSE	Tê 90° em pvc rígido soldável, para esgoto secundário, diâm = 40mm	Tubos e Conexões de PVC Rígido Soldável para Esgoto	un	1,0000000	12,11	12,11
Insumo	138	ORSE	Adesivo pvc em frasco de 850 gramas	Material	kg	0,0240000	72,41	1,73
Insumo	2036	ORSE	Solucao limpadora pvc	Material	l	0,0330000	69,74	2,30
Composição	10554	ORSE	Encargos Complementares - Encanador	Provisórios	h	0,1200000	3,73	0,44

I. Informações Gerais

Obra/Projeto:REFORMA E AMPLIAÇÃO DA CÂMARA MUNICIPAL DE BURITI - MA
Local / Implantação: AVENIDA CANDOCA MACHADO, Nº 125, CENTRO, BURITI - MA
Proponente: PREFEITURA MUNICIPAL DE BURITI - MA

BANCOS
 SINAPI - 12/2024 - Maranhão
 SBC - 01/2025 - Maranhão
 ORSE - 12/2024 - Sergipe
 SEINFRA - 028 - Ceará

B.D.I
 24,99%

ENCARGOS SOCIAIS
 Desonerado:
 Horista: 82,97%
 Mensalista: 46,10%

Item	Código	Banco	Descrição	Tipo	Und	Quant.	Valor Unit	Total	
Insumo	00007116 /SINAPI	ORSE	Te pvc soldavel, bbb, 90 graus, dn 40 mm, para esgoto secundario predial	Material	un	1,0000000	3,21	3,21	
Insumo	00002696 /SINAPI	ORSE	Encanador ou bombeiro hidraulico (horista)	Mão de Obra	h	0,1200000	19,02	2,28	
Insumo	00006111 /SINAPI	ORSE	Servente de obras (horista)	Mão de Obra	h	0,1200000	14,58	1,74	
Composição	10549	ORSE	Encargos Complementares - Servente	Provisórios	h	0,1200000	3,80	0,45	
Detalhamento de Cálculo ORSE									
Item	Código	Banco	Descrição	Tipo	Und	Quant.	Valor Unit	Total	
Insumo	138	ORSE	Adesivo pvc em frasco de 850 gramas	Material	kg	0,0240000	72,41	1,73	
Insumo	2036	ORSE	Solucao limpadora pvc	Material	l	0,0330000	69,74	2,30	
Insumo	11256	ORSE	Tarracha para tubos PVC de 1 1/2"	Material	un	0,0000480	60,00	0,00	
Insumo	10761	ORSE	Refeição - café da manhã (café com leite e dois pães com manteiga)	Serviços	un	0,0244320	5,00	0,12	
Insumo	10362	ORSE	Seguro de vida e acidente em grupo	Serviços	un	0,0010800	12,54	0,01	
Insumo	00012892 /SINAPI	ORSE	Luva raspa de couro, cano curto (punho *7* cm)	Material	par	0,0005520	12,60	0,00	
Insumo	00012895 /SINAPI	ORSE	Capacete de segurança aba frontal com suspensao de polietileno, sem jugular (classe b)	Material	un	0,0001440	14,00	0,00	
Insumo	11253	ORSE	Tarracha para tubos PVC de 1/2"	Material	un	0,0001320	29,00	0,00	
Insumo	1651	ORSE	Óculos branco proteção	Material	pr	0,0001920	7,00	0,00	
Insumo	10596	ORSE	Protetor auricular	Material	un	0,0010800	4,90	0,00	
Insumo	11255	ORSE	Tarracha para tubos PVC de 1"	Material	un	0,0000720	49,00	0,00	
Insumo	10599	ORSE	Protetor solar fps 30 com 120ml	Material	un	0,0004320	18,00	0,00	
Insumo	10517	ORSE	Exames admissionais/demissionais (checkup)	Serviços	cj	0,0000960	300,00	0,02	
Insumo	10593	ORSE	Praio simples 30cm	Material	un	0,0000120	19,57	0,00	
Insumo	00012893 /SINAPI	ORSE	Bota de segurança com biqueira de aço e colarinho acolchoado	Material	par	0,0001920	67,20	0,01	
Insumo	941	ORSE	Fardamento com mangas curta	Material	un	0,0003600	195,36	0,07	
Insumo	10592	ORSE	Lima chata 12"	Material	un	0,0000120	37,71	0,00	
Insumo	10492	ORSE	Cesta Básica	Material	un	0,0010800	190,00	0,20	
Insumo	158	ORSE	Almoço (Participação do empregador)	Material	un	0,0244320	14,00	0,34	
Insumo	2378	ORSE	Vale transporte	Material	un	0,0191400	4,50	0,08	
Insumo	11257	ORSE	Tarracha para tubos PVC de 1 1/4"	Material	un	0,0000480	32,30	0,00	
Insumo	11254	ORSE	Tarracha para tubos PVC de 3/4"	Material	un	0,0000840	27,49	0,00	
Insumo	00012894 /SINAPI	ORSE	Capa para chuva em pvc com forro de poliester, com capuz (amarela ou azul)	Material	un	0,0000480	18,20	0,00	
Insumo	00007116 /SINAPI	ORSE	Te pvc soldavel, bbb, 90 graus, dn 40 mm, para esgoto secundario predial	Material	un	1,0000000	3,21	3,21	
Insumo	00002696 /SINAPI	ORSE	Encanador ou bombeiro hidraulico (horista)	Mão de Obra	h	0,1200000	19,02	2,28	
Insumo	00006111 /SINAPI	ORSE	Servente de obras (horista)	Mão de Obra	h	0,1200000	14,58	1,74	
Insumo	00002711	ORSE	Carrinho de mao, em aço, com capacidade de *45 a 65* l / *100* kg, pneu com camara	Material	un	0,0000240	175,45	0,00	
Insumo	4729	ORSE	Marreta 1 kg com cabo	Material	un	0,0000120	37,80	0,00	
Insumo	10788	ORSE	Pá quadrada	Material	un	0,0000240	36,90	0,00	
Insumo	4728	ORSE	Talhadeira chata 10"	Material	un	0,0000360	18,58	0,00	
			MO sem LS =>		2,19	LS =>	1,83	MO com LS =>	4,02
			Valor do BDI =>		3,02			Valor com BDI =>	15,13

7.1.12	Código	Banco	Descrição	Tipo	Und	Quant.	Valor Unit	Total	
Composição	89707	SINAPI	CAIXA SIFONADA, PVC, DN 100 X 100 X 50 MM, JUNTA ELÁSTICA, FORNECIDA E INSTALADA EM RAMAL DE DESCARGA OU EM RAMAL DE ESGOTO SANITÁRIO. AF_08/2022	Instalações Prediais de Esgoto - Caixas e Ralos	UN	1,0000000	49,08	49,08	
Composição Auxiliar	88267	SINAPI	ENCANADOR OU BOMBEIRO HIDRÁULICO COM ENCARGOS COMPLEMENTARES	Livro SINAPI: Cálculos e Parâmetros	H	0,3987000	26,00	10,36	
Composição Auxiliar	88248	SINAPI	AUXILIAR DE ENCANADOR OU BOMBEIRO HIDRÁULICO COM ENCARGOS COMPLEMENTARES	Livro SINAPI: Cálculos e Parâmetros	H	0,3987000	21,85	8,71	
Insumo	00020083	SINAPI	SOLUCAO PREPARADORA / LIMPADORA PARA PVC, FRASCO COM 1000 CM3	Material	UN	0,0440000	69,74	3,06	
Insumo	00038383	SINAPI	LIXA D'AGUA EM FOLHA, COR PRETA, GRAO 100	Material	UN	0,0154000	2,74	0,04	
Insumo	00000122	SINAPI	ADESIVO PLASTICO PARA PVC, FRASCO COM *850* GR	Material	UN	0,0292000	61,55	1,79	
Insumo	00005103	SINAPI	CAIXA SIFONADA PVC, 100 X 100 X 50 MM, COM GRELHA REDONDA, BRANCA	Material	UN	1,0000000	25,12	25,12	
			MO sem LS =>		7,02	LS =>	5,84	MO com LS =>	12,86
			Valor do BDI =>		12,26			Valor com BDI =>	61,34

I. Informações Gerais

Obra/Projeto: REFORMA E AMPLIAÇÃO DA CÂMARA MUNICIPAL DE BURITI - MA
 Local / Implantação: AVENIDA CANDOCA MACHADO, Nº 125, CENTRO, BURITI - MA
 Proponente: PREFEITURA MUNICIPAL DE BURITI - MA

BANCOS
 SINAPI - 12/2024 - Maranhão
 SBC - 01/2025 - Maranhão
 ORSE - 12/2024 - Sergipe
 SEINFRA - 028 - Ceará

B.D.I
 24,99%

ENCARGOS SOCIAIS
 Desonerado:
 Horista: 82,97%
 Mensalista: 46,10%

Item	Código	Banco	Descrição	Tipo	Und	Quant.	Valor Unit	Total	
7.1.13	Código	Banco	Descrição	Tipo	Und	Quant.	Valor Unit	Total	
Composição	C3738	SEINFRA	INSTALAÇÃO DE TUBO DE VENTILAÇÃO 50mm C/ L=4m, C/ REBOCO E PINTURA A CAL (C/ MATERIAL)	LIGAÇÕES PREDIAIS	UN	1,0000000	74,12	74,12	
Composição Auxiliar	C3407	SEINFRA	REBOCO C/ ARGAMASSA DE CIMENTO E AREIA S/ PENEIRAR, TRAÇO 1:6	ARGAMASSAS PARA PAREDES INTERNAS E EXTERNAS	m²	0,3000000	37,02	11,10	
Composição Auxiliar	C1043	SEINFRA	DEMOLIÇÃO DE ALVENARIA DE TIJOLOS S/ REAPROVEITAMENTO	DEMOLIÇÕES E RETIRADAS	m³	0,0300000	62,62	1,87	
Composição Auxiliar	C0589	SEINFRA	CAIAÇÃO EM TRES DEMÃOS EM PAREDES	PAREDES E FORROS	m²	0,3000000	7,90	2,37	
Composição Auxiliar	C0279	SEINFRA	ASSENTAMENTO DE TUBOS E CONEXÕES EM PVC, J.SOLDADA DN 50mm	TUBOS E CONEXÕES DE PVC	M	3,0000000	1,62	4,86	
Insumo	I0887	SEINFRA	COTOVELO PVC SOLDADAVEL DE 50MM	Material	UN	2,0000000	5,46	10,92	
Insumo	I2457	SEINFRA	TUBO PVC ESGOTO PRIMÁRIO DE 50MM - (NBR 5688)	Material	M	4,0000000	10,75	43,00	
				MO sem LS =>	9,81	LS =>	8,14	MO com LS =>	17,95
				Valor do BDI =>	18,52			Valor com BDI =>	92,64

Item	Código	Banco	Descrição	Tipo	Und	Quant.	Valor Unit	Total	
8.1.1	Código	Banco	Descrição	Tipo	Und	Quant.	Valor Unit	Total	
Composição	C1948	SEINFRA	PONTO HIDRÁULICO, MATERIAL E EXECUÇÃO	OUTROS ELEMENTOS	PT	1,0000000	256,45	256,45	
Insumo	I0885	SEINFRA	COTOVELO PVC SOLDADAVEL DE 32MM	Material	UN	4,0000000	2,65	10,60	
Insumo	I2200	SEINFRA	TUBO PVC SOLDÁVEL DE 25MM (3/4")	Material	M	1,2000000	4,33	5,19	
Insumo	I1426	SEINFRA	LUVA REDUÇÃO PVC SOLDADAVEL DE 32X25MM	Material	UN	1,0000000	3,39	3,39	
Insumo	I1412	SEINFRA	LUVA PVC SOLDADAVEL DE 32MM	Material	UN	2,0000000	2,18	4,36	
Insumo	I2543	SEINFRA	SERVENTE	Mão de Obra	H	2,5000000	18,46	46,15	
Insumo	I0043	SEINFRA	AJUDANTE DE ENCANADOR	Mão de Obra	H	3,0000000	19,10	57,30	
Insumo	I1293	SEINFRA	JOELHO PVC ROSCAVEL DE 1"	Material	UN	1,0000000	5,94	5,94	
Insumo	I0805	SEINFRA	CIMENTO PORTLAND	Material	KG	2,5000000	0,71	1,77	
Insumo	I0884	SEINFRA	COTOVELO PVC SOLDADAVEL DE 25MM	Material	UN	2,0000000	0,79	1,58	
Insumo	I0441	SEINFRA	CAL HIDRATADA	Material	KG	2,5000000	0,96	2,40	
Insumo	I2201	SEINFRA	TUBO PVC SOLDÁVEL DE 32MM (1")	Material	M	5,0000000	8,56	42,80	
Insumo	I0108	SEINFRA	AREIA GROSSA	Material	m³	0,0035000	119,58	0,41	
Insumo	I1973	SEINFRA	TE PVC SOLDADAVEL 32MM	Material	UN	1,0000000	4,12	4,12	
Insumo	I2320	SEINFRA	ENCANADOR	Mão de Obra	H	3,0000000	23,48	70,44	
				MO sem LS =>	95,03	LS =>	78,86	MO com LS =>	173,89
				Valor do BDI =>	64,08			Valor com BDI =>	320,53

Item	Código	Banco	Descrição	Tipo	Und	Quant.	Valor Unit	Total	
8.1.2	Código	Banco	Descrição	Tipo	Und	Quant.	Valor Unit	Total	
Composição	94491	SINAPI	REGISTRO DE ESFERA, PVC, SOLDÁVEL, COM VOLANTE, DN 40 MM - FORNECIMENTO E INSTALAÇÃO. AF 08/2021	Válvulas e Registros para Sistemas Prediais	UN	1,0000000	72,92	72,92	
Composição Auxiliar	88248	SINAPI	AUXILIAR DE ENCANADOR OU BOMBEIRO HIDRÁULICO COM ENCARGOS COMPLEMENTARES	Livro SINAPI: Cálculos e Parâmetros	H	0,1133000	21,85	2,47	
Composição Auxiliar	88267	SINAPI	ENCANADOR OU BOMBEIRO HIDRÁULICO COM ENCARGOS COMPLEMENTARES	Livro SINAPI: Cálculos e Parâmetros	H	0,1133000	26,00	2,94	
Insumo	00020080	SINAPI	ADESIVO PLASTICO PARA PVC, FRASCO COM 175 GR	Material	UN	0,0714000	20,09	1,43	
Insumo	00011676	SINAPI	REGISTRO DE ESFERA, PVC, COM VOLANTE, VS, SOLDADAVEL, DN 40 MM, COM CORPO DIVIDIDO	Material	UN	1,0000000	64,80	64,80	
Insumo	00020083	SINAPI	SOLUCAO PREPARADORA / LIMPADORA PARA PVC, FRASCO COM 1000 CM3	Material	UN	0,0180000	69,74	1,25	
Insumo	00038383	SINAPI	LIXA D'ÁGUA EM FOLHA, COR PRETA, GRAO 100	Material	UN	0,0114000	2,74	0,03	
				MO sem LS =>	1,99	LS =>	1,66	MO com LS =>	3,65
				Valor do BDI =>	18,22			Valor com BDI =>	91,14

Item	Código	Banco	Descrição	Tipo	Und	Quant.	Valor Unit	Total
8.1.3	Código	Banco	Descrição	Tipo	Und	Quant.	Valor Unit	Total
Composição	1028	ORSE	Tubo pvc rígido soldável marrom p/ água, d = 25 mm (3/4")	Tubos e Conexões de PVC Rígido Soldável	m	1,0000000	13,74	13,74
Composição	2483	ORSE	Enchimento de rasgos em alvenaria e concreto para tubulação diâm 1/2" a 1"	Enchimento de Rasgos em Alvenaria ou Concreto	m	1,0100000	4,90	4,94
Insumo	2036	ORSE	Solucao limpadora pvc	Material	l	0,0002000	69,74	0,01

I. Informações Gerais

Obra/Projeto: REFORMA E AMPLIAÇÃO DA CÂMARA MUNICIPAL DE BURITI - MA
 Local / Implantação: AVENIDA CANDOCA MACHADO, Nº 125, CENTRO, BURITI - MA
 Proponente: PREFEITURA MUNICIPAL DE BURITI - MA

BANCOS
 SINAPI - 12/2024 - Maranhão
 SBC - 01/2025 - Maranhão
 ORSE - 12/2024 - Sergipe
 SEINFRA - 028 - Ceará

B.D.I
 24,99%

ENCARGOS SOCIAIS
 Desonerado:
 Horista: 82,97%
 Mensalista: 46,10%

Item	Código	Banco	Descrição	Tipo	Und	Quant.	Valor Unit	Total		
Composição	10549	ORSE	Encargos Complementares - Servente	Provisórios	h	0,1200000	3,80	0,45		
Insumo	00002696 /SINAPI	ORSE	Encanador ou bombeiro hidraulico (horista)	Mão de Obra	h	0,1200000	19,02	2,28		
Insumo	00009868 /SINAPI	ORSE	Tubo pvc, soldavel, de 25 mm, agua fria (nbr-5648)	Material	m	1,0100000	3,78	3,81		
Composição	10554	ORSE	Encargos Complementares - Encanador	Provisórios	h	0,1200000	3,73	0,44		
Insumo	00006111 /SINAPI	ORSE	Servente de obras (horista)	Mão de Obra	h	0,1200000	14,58	1,74		
Insumo	138	ORSE	Adesivo pvc em frasco de 850 gramas	Material	kg	0,0005000	72,41	0,03		
Detalhamento de Cálculo ORSE										
Item	Código	Banco	Descrição	Tipo	Und	Quant.	Valor Unit	Total		
Insumo	00001379 /SINAPI	ORSE	Cimento portland composto cp ii-32	Material	kg	1,3701660	0,76	1,04		
Insumo	00000370 /SINAPI	ORSE	Areia media - posto jazida/fornecedor (retirado na jazida, sem transporte)	Material	m³	0,0032724	100,00	0,32		
Insumo	00002711 /SINAPI	ORSE	Carrinho de mao, em aco, com capacidade de *45 a 65* l / *100* kg, pneu com camara	Material	un	0,0000264	175,45	0,00		
Insumo	00012892 /SINAPI	ORSE	Luva raspa de couro, cano curto (punho *7* cm)	Material	par	0,0009283	12,60	0,01		
Insumo	10599	ORSE	Protetor solar fps 30 com 120ml	Material	un	0,0007265	18,00	0,01		
Insumo	4729	ORSE	Marreta 1 kg com cabo	Material	un	0,0000132	37,80	0,00		
Insumo	2378	ORSE	Vale transporte	Material	un	0,0301886	4,50	0,13		
Insumo	10761	ORSE	Refeição - café da manhã (café com leite e dois pães com manteiga)	Serviços	un	0,0410885	5,00	0,20		
Insumo	10362	ORSE	Seguro de vida e acidente em grupo	Serviços	un	0,0018163	12,54	0,02		
Insumo	941	ORSE	Fardamento com mangas curta	Material	un	0,0006054	195,36	0,11		
Insumo	10788	ORSE	Pá quadrada	Material	un	0,0000264	36,90	0,00		
Insumo	00012893 /SINAPI	ORSE	Bota de seguranca com biqueira de aco e colarinho acolchoado	Material	par	0,0003229	67,20	0,02		
Insumo	10596	ORSE	Protetor auricular	Material	un	0,0018163	4,90	0,00		
Insumo	10517	ORSE	Exames admissionais/demissionais (checkup)	Serviços	cj	0,0001614	300,00	0,04		
Insumo	4728	ORSE	Talhadeira chata 10"	Material	un	0,0000396	18,58	0,00		
Insumo	10492	ORSE	Cesta Básica	Material	un	0,0018163	190,00	0,34		
Insumo	00012894 /SINAPI	ORSE	Capa para chuva em pvc com forro de poliester, com capuz (amarela ou azul)	Material	un	0,0000807	18,20	0,00		
Insumo	158	ORSE	Almoço (Participação do empregador)	Material	un	0,0410885	14,00	0,57		
Insumo	00012895 /SINAPI	ORSE	Capacete de seguranca aba frontal com suspensao de polietileno, sem jugular (classe b)	Material	un	0,0002422	14,00	0,00		
Insumo	1651	ORSE	Óculos branco proteção	Material	pr	0,0003229	7,00	0,00		
Insumo	00006111 /SINAPI	ORSE	Servente de obras (horista)	Mão de Obra	h	0,1321200	14,58	1,92		
Insumo	10789	ORSE	Nível de bolha de madeira	Material	un	0,0000303	15,40	0,00		
Insumo	11243	ORSE	Martelo sem unha	Material	un	0,0000152	28,00	0,00		
Insumo	10790	ORSE	Prumo de face	Material	un	0,0000152	25,95	0,00		
Insumo	10282	ORSE	Regua de alumínio c/ 2,00m (para pedreiro)	Material	un	0,0000303	44,00	0,00		
Insumo	11246	ORSE	Escala métrica de bambú	Material	Un	0,0001061	10,22	0,00		
Insumo	4722	ORSE	Colher de pedreiro	Material	un	0,0000606	18,80	0,00		
Insumo	11245	ORSE	Desempoladeira de madeira 12x22	Material	un	0,0001061	11,60	0,00		
Insumo	11264	ORSE	Marreta de 1/2 kg com cabo	Material	un	0,0000303	13,52	0,00		
Insumo	11265	ORSE	Martelo de borracha com cabo	Material	un	0,0000606	18,75	0,00		
Insumo	11247	ORSE	Serra mármore	Material	un	0,0000152	327,80	0,00		
Insumo	4174	ORSE	Desempenadeira de aço lisa, cabo madeira, ref:143, Atlas ou similar	Material	un	0,0000758	12,00	0,00		
Insumo	00004750 /SINAPI	ORSE	Pedreiro (horista)	Mão de Obra	h	0,1515000	19,02	2,88		
Insumo	2036	ORSE	Solucao limpadora pvc	Material	l	0,0002000	69,74	0,01		
Insumo	00002696	ORSE	Encanador ou bombeiro hidraulico (horista)	Mão de Obra	h	0,1200000	19,02	2,28		
Insumo	00009868 /SINAPI	ORSE	Tubo pvc, soldavel, de 25 mm, agua fria (nbr-5648)	Material	m	1,0100000	3,78	3,81		
Insumo	11256	ORSE	Tarracha para tubos PVC de 1 1/2"	Material	un	0,0000480	60,00	0,00		
Insumo	11253	ORSE	Tarracha para tubos PVC de 1/2"	Material	un	0,0001320	29,00	0,00		
Insumo	11255	ORSE	Tarracha para tubos PVC de 1"	Material	un	0,0000720	49,00	0,00		
Insumo	10593	ORSE	Praio simples 30cm	Material	un	0,0000120	19,57	0,00		
Insumo	10592	ORSE	Lima chata 12"	Material	un	0,0000120	37,71	0,00		
Insumo	11257	ORSE	Tarracha para tubos PVC de 1 1/4"	Material	un	0,0000480	32,30	0,00		
Insumo	11254	ORSE	Tarracha para tubos PVC de 3/4"	Material	un	0,0000840	27,49	0,00		
Insumo	138	ORSE	Adesivo pvc em frasco de 850 gramas	Material	kg	0,0005000	72,41	0,03		
					MO sem LS	3,86	LS =>	3,22	MO com LS =>	7,08
					=>					

I. Informações Gerais

Obra/Projeto: REFORMA E AMPLIAÇÃO DA CÂMARA MUNICIPAL DE BURITI - MA
 Local / Implantação: AVENIDA CANDOCA MACHADO, Nº 125, CENTRO, BURITI - MA
 Proponente: PREFEITURA MUNICIPAL DE BURITI - MA

BANCOS
 SINAPI - 12/2024 - Maranhão
 SBC - 01/2025 - Maranhão
 ORSE - 12/2024 - Sergipe
 SEINFRA - 028 - Ceará

B.D.I
 24,99%

ENCARGOS SOCIAIS
 Desonerado:
 Horista: 82,97%
 Mensalista: 46,10%

Item	Código	Banco	Descrição	Tipo	Und	Quant.	Valor Unit	Total	
				Valor do BDI =>	3,43		Valor com BDI =>	17,17	
8.1.4	Código	Banco	Descrição	Tipo	Und	Quant.	Valor Unit	Total	
Composição	91787	SINAPI	(COMPOSIÇÃO REPRESENTATIVA) DO SERVIÇO DE INSTALAÇÃO DE TUBOS DE PVC, SOLDÁVEL, ÁGUA FRIA, DN 40 MM (INSTALADO EM PRUMADA), INCLUSIVE CONEXÕES, CORTES E FIXAÇÕES, PARA PRÉDIOS. AF 10/2015	INHI - INSTALAÇÕES HIDROSANITÁRIAS	M	1,0000000	33,52	33,52	
Composição Auxiliar	89436	SINAPI	ADAPTADOR CURTO COM BOLSA E ROSCA PARA REGISTRO, PVC, SOLDÁVEL, DN 32MM X 1, INSTALADO EM RAMAL DE DISTRIBUIÇÃO DE ÁGUA - FORNECIMENTO E INSTALAÇÃO. AF 06/2022	Instalações Prediais de Água Fria em PVC	UN	0,0027000	7,76	0,02	
Composição Auxiliar	91190	SINAPI	CHUMBAMENTO PONTUAL EM PASSAGEM DE TUBO COM DIÂMETRO MENOR OU IGUAL A 40 MM. AF 09/2023	Rasgos e Fixações	UN	0,0030000	10,81	0,03	
Composição Auxiliar	91185	SINAPI	FIXAÇÃO DE TUBOS HORIZONTAIS DE PVC ÁGUA, PVC ESGOTO, PVC ÁGUA PLUVIAL, CPVC, PPR, COBRE OU AÇO, DIÂMETROS MENORES OU IGUAIS A 40 MM, COM ABRAÇADEIRA METÁLICA FLEXÍVEL 18 MM, FIXADA DIRETAMENTE NA LAJE. AF 09/2023	Rasgos e Fixações	M	0,0448000	23,76	1,06	
Composição Auxiliar	89448	SINAPI	TUBO, PVC, SOLDÁVEL, DE 40MM, INSTALADO EM PRUMADA DE ÁGUA - FORNECIMENTO E INSTALAÇÃO. AF 06/2022	Instalações Prediais de Água Fria em PVC	M	1,0000000	15,86	15,86	
Composição Auxiliar	89498	SINAPI	JOELHO 45 GRAUS, PVC, SOLDÁVEL, DN 40MM, INSTALADO EM PRUMADA DE ÁGUA - FORNECIMENTO E INSTALAÇÃO. AF 06/2022	Instalações Prediais de Água Fria em PVC	UN	0,0451000	12,58	0,56	
Composição Auxiliar	89558	SINAPI	LUVA, PVC, SOLDÁVEL, DN 40MM, INSTALADO EM PRUMADA DE ÁGUA - FORNECIMENTO E INSTALAÇÃO. AF 06/2022	Instalações Prediais de Água Fria em PVC	UN	0,1240000	9,22	1,14	
Composição Auxiliar	89572	SINAPI	ADAPTADOR CURTO COM BOLSA E ROSCA PARA REGISTRO, PVC, SOLDÁVEL, DN 40MM X 1.1/4, INSTALADO EM PRUMADA DE ÁGUA - FORNECIMENTO E INSTALAÇÃO. AF 06/2022	Instalações Prediais de Água Fria em PVC	UN	0,0289000	8,22	0,23	
Composição Auxiliar	89570	SINAPI	ADAPTADOR CURTO COM BOLSA E ROSCA PARA REGISTRO, PVC, SOLDÁVEL, DN 40MM X 1.1/2, INSTALADO EM PRUMADA DE ÁGUA - FORNECIMENTO E INSTALAÇÃO. AF 06/2022	Instalações Prediais de Água Fria em PVC	UN	0,0567000	10,81	0,61	
Composição Auxiliar	89623	SINAPI	TE, PVC, SOLDÁVEL, DN 40MM, INSTALADO EM PRUMADA DE ÁGUA - FORNECIMENTO E INSTALAÇÃO. AF 06/2022	Instalações Prediais de Água Fria em PVC	UN	0,3853000	18,35	7,07	
Composição Auxiliar	90453	SINAPI	PASSANTE TIPO TUBO COM DIÂMETRO DE 40 MM, FIXADO EM LAJE, PARA PASSAGEM DE TUBULAÇÕES COM NO MÁXIMO 32 MM DE DIÂMETRO. AF 09/2023	Rasgos e Fixações	UN	0,0365000	3,75	0,13	
Composição Auxiliar	89497	SINAPI	JOELHO 90 GRAUS, PVC, SOLDÁVEL, DN 40MM, INSTALADO EM PRUMADA DE ÁGUA - FORNECIMENTO E INSTALAÇÃO. AF 06/2022	Instalações Prediais de Água Fria em PVC	UN	0,1743000	12,53	2,18	
Composição Auxiliar	89626	SINAPI	TÊ DE REDUÇÃO, PVC, SOLDÁVEL, DN 50MM X 40MM, INSTALADO EM PRUMADA DE ÁGUA - FORNECIMENTO E INSTALAÇÃO. AF 06/2022	Instalações Prediais de Água Fria em PVC	UN	0,0393000	28,42	1,11	
Composição Auxiliar	89568	SINAPI	UNIÃO, PVC, SOLDÁVEL, DN 40MM, INSTALADO EM PRUMADA DE ÁGUA - FORNECIMENTO E INSTALAÇÃO. AF 06/2022	Instalações Prediais de Água Fria em PVC	UN	0,1156000	30,46	3,52	
				MO sem LS =>	2,68	LS =>	2,24	MO com LS =>	4,92
				Valor do BDI =>	8,37			Valor com BDI =>	41,89

Item	Código	Banco	Descrição	Tipo	Und	Quant.	Valor Unit	Total	
Composição	89404	SINAPI	JOELHO 90 GRAUS, PVC, SOLDÁVEL, DN 20MM, INSTALADO EM RAMAL DE DISTRIBUIÇÃO DE ÁGUA - FORNECIMENTO E INSTALAÇÃO. AF 06/2022	Instalações Prediais de Água Fria em PVC	UN	1,0000000	6,94	6,94	
Composição Auxiliar	88248	SINAPI	AUXILIAR DE ENCANADOR OU BOMBEIRO HIDRÁULICO COM ENCARGOS COMPLEMENTARES	Livro SINAPI: Cálculos e Parâmetros	H	0,1172000	21,85	2,56	
Composição Auxiliar	88267	SINAPI	ENCANADOR OU BOMBEIRO HIDRÁULICO COM ENCARGOS COMPLEMENTARES	Livro SINAPI: Cálculos e Parâmetros	H	0,1172000	26,00	3,04	
Insumo	00038383	SINAPI	LIXA D'AGUA EM FOLHA, COR PRETA, GRAO 100	Material	UN	0,0260000	2,74	0,07	
Insumo	00003542	SINAPI	JOELHO PVC, SOLDAVEL, 90 GRAUS, 20 MM, COR MARROM, PARA AGUA FRIA PREDIAL	Material	UN	1,0000000	0,58	0,58	
Insumo	00020083	SINAPI	SOLUCAO PREPARADORA / LIMPADORA PARA PVC, FRASCO COM 1000 CM3	Material	UN	0,0060000	69,74	0,41	
Insumo	00000122	SINAPI	ADESIVO PLASTICO PARA PVC, FRASCO COM *850* GR	Material	UN	0,0047000	61,55	0,28	
				MO sem LS =>	2,06	LS =>	1,71	MO com LS =>	3,77
				Valor do BDI =>	1,73			Valor com BDI =>	8,67

I. Informações Gerais

Obra/Projeto: REFORMA E AMPLIAÇÃO DA CÂMARA MUNICIPAL DE BURITI - MA
 Local / Implantação: AVENIDA CANDOCA MACHADO, Nº 125, CENTRO, BURITI - MA
 Proponente: PREFEITURA MUNICIPAL DE BURITI - MA

BANCOS
 SINAPI - 12/2024 - Maranhão
 SBC - 01/2025 - Maranhão
 ORSE - 12/2024 - Sergipe
 SEINFRA - 028 - Ceará

B.D.I
 24,99%

ENCARGOS SOCIAIS
 Desonerado:
 Horista: 82,97%
 Mensalista: 46,10%

Item	Código	Banco	Descrição	Tipo	Und	Quant.	Valor Unit	Total	
8.1.6									
Composição	89866	SINAPI	JOELHO 90 GRAUS, PVC, SOLDÁVEL, DN 25MM, INSTALADO EM DRENO DE AR-CONDICIONADO - FORNECIMENTO E INSTALAÇÃO. AF 08/2022	Drenagem de ar condicionado	UN	1,0000000	6,98	6,98	
Composição Auxiliar	88248	SINAPI	AUXILIAR DE ENCANADOR OU BOMBEIRO HIDRÁULICO COM ENCARGOS COMPLEMENTARES	Livro SINAPI: Cálculos e Parâmetros	H	0,1106000	21,85	2,41	
Composição Auxiliar	88267	SINAPI	ENCANADOR OU BOMBEIRO HIDRÁULICO COM ENCARGOS COMPLEMENTARES	Livro SINAPI: Cálculos e Parâmetros	H	0,1106000	26,00	2,87	
Insumo	00020083	SINAPI	SOLUCAO PREPARADORA / LIMPADORA PARA PVC, FRASCO COM 1000 CM3	Material	UN	0,0080000	69,74	0,55	
Insumo	00000122	SINAPI	ADESIVO PLASTICO PARA PVC, FRASCO COM *850* GR	Material	UN	0,0071000	61,55	0,43	
Insumo	00038383	SINAPI	LIXA D'AGUA EM FOLHA, COR PRETA, GRAO 100	Material	UN	0,0061000	2,74	0,01	
Insumo	00003529	SINAPI	JOELHO PVC, SOLDAVEL, 90 GRAUS, 25 MM, COR MARROM, PARA AGUA FRIA PREDIAL	Material	UN	1,0000000	0,71	0,71	
				MO sem LS =>	1,94	LS =>	1,62	MO com LS =>	3,56
				Valor do BDI =>	1,74			Valor com BDI =>	8,72

Item	Código	Banco	Descrição	Tipo	Und	Quant.	Valor Unit	Total	
8.1.7									
Composição	89438	SINAPI	TE, PVC, SOLDÁVEL, DN 20MM, INSTALADO EM RAMAL DE DISTRIBUIÇÃO DE ÁGUA - FORNECIMENTO E INSTALAÇÃO. AF 06/2022	Instalações Prediais de Água Fria em PVC	UN	1,0000000	9,66	9,66	
Composição Auxiliar	88267	SINAPI	ENCANADOR OU BOMBEIRO HIDRÁULICO COM ENCARGOS COMPLEMENTARES	Livro SINAPI: Cálculos e Parâmetros	H	0,1563000	26,00	4,06	
Composição Auxiliar	88248	SINAPI	AUXILIAR DE ENCANADOR OU BOMBEIRO HIDRÁULICO COM ENCARGOS COMPLEMENTARES	Livro SINAPI: Cálculos e Parâmetros	H	0,1563000	21,85	3,41	
Insumo	00007138	SINAPI	TE SOLDAVEL, PVC, 90 GRAUS, 20 MM, PARA AGUA FRIA PREDIAL (NBR 5648)	Material	UN	1,0000000	1,04	1,04	
Insumo	00020083	SINAPI	SOLUCAO PREPARADORA / LIMPADORA PARA PVC, FRASCO COM 1000 CM3	Material	UN	0,0090000	69,74	0,62	
Insumo	00000122	SINAPI	ADESIVO PLASTICO PARA PVC, FRASCO COM *850* GR	Material	UN	0,0071000	61,55	0,43	
Insumo		SINAPI	LIXA D'AGUA EM FOLHA, COR PRETA, GRAO	Material	UN	0,0390000	2,74	0,10	
				MO sem LS =>	2,74	LS =>	2,29	MO com LS =>	5,03
				Valor do BDI =>	2,41			Valor com BDI =>	12,07

Item	Código	Banco	Descrição	Tipo	Und	Quant.	Valor Unit	Total
8.1.9								
Composição	2039	ORSE	Registro gaveta bruto 3/4" (ref.1510 hd) Deca ou similar	Louças e Metais Sanitários	un	1,0000000	73,67	73,67
Insumo	981	ORSE	Fita veda rosca 18mm	Material	m	0,9400000	0,26	0,24
Insumo	1948	ORSE	Registro gaveta bruto 3/4" (Deca - ref.1510 hd ou similar)	Material	un	1,0000000	51,25	51,25
Insumo	00002696 /SINAPI	ORSE	Encanador ou bombeiro hidraulico (horista)	Mão de Obra	h	0,5400000	19,02	10,27
Insumo	00006111 /SINAPI	ORSE	Servente de obras (horista)	Mão de Obra	h	0,5400000	14,58	7,87
Composição	10549	ORSE	Encargos Complementares - Servente	Provisórios	h	0,5400000	3,80	2,05
Composição	10554	ORSE	Encargos Complementares - Encanador	Provisórios	h	0,5400000	3,73	2,01

Detalhamento de Cálculo ORSE

Item	Código	Banco	Descrição	Tipo	Und	Quant.	Valor Unit	Total
Insumo	981	ORSE	Fita veda rosca 18mm	Material	m	0,9400000	0,26	0,24
Insumo	1948	ORSE	Registro gaveta bruto 3/4" (Deca - ref.1510 hd ou similar)	Material	un	1,0000000	51,25	51,25
Insumo	00002696 /SINAPI	ORSE	Encanador ou bombeiro hidraulico (horista)	Mão de Obra	h	0,5400000	19,02	10,27
Insumo	00006111 /SINAPI	ORSE	Servente de obras (horista)	Mão de Obra	h	0,5400000	14,58	7,87
Insumo	00002711 /SINAPI	ORSE	Carrinho de mao, em aço, com capacidade de *45 a 65* l / *100* kg, pneu com camara	Material	un	0,0001080	175,45	0,01
Insumo	00012892 /SINAPI	ORSE	Luva raspa de couro, cano curto (punho *7* cm)	Material	par	0,0024840	12,60	0,03
Insumo	10599	ORSE	Protetor solar fps 30 com 120ml	Material	un	0,0019440	18,00	0,03
Insumo	4729	ORSE	Marreta 1 kg com cabo	Material	un	0,0000540	37,80	0,00
Insumo	2378	ORSE	Vale transporte	Material	un	0,0861300	4,50	0,38
Insumo	10761	ORSE	Refeição - café da manhã (café com leite e dois pães com manteiga)	Serviços	un	0,1099440	5,00	0,54
Insumo	10362	ORSE	Seguro de vida e acidente em grupo	Serviços	un	0,0048600	12,54	0,06
Insumo	941	ORSE	Fardamento com mangas curta	Material	un	0,0016200	195,36	0,31
Insumo	10788	ORSE	Pá quadrada	Material	un	0,0001080	36,90	0,00
Insumo	00012893 /SINAPI	ORSE	Bota de segurança com biqueira de aço e colarinho acolchoado	Material	par	0,0008640	67,20	0,05

I. Informações Gerais

Obra/Projeto: REFORMA E AMPLIAÇÃO DA CÂMARA MUNICIPAL DE BURITI - MA
Local / Implantação: AVENIDA CANDOCA MACHADO, Nº 125, CENTRO, BURITI - MA
Proponente: PREFEITURA MUNICIPAL DE BURITI - MA

BANCOS
 SINAPI - 12/2024 - Maranhão
 SBC - 01/2025 - Maranhão
 ORSE - 12/2024 - Sergipe
 SEINFRA - 028 - Ceará

B.D.I
 24,99%

ENCARGOS SOCIAIS
 Desonerado:
 Horista: 82,97%
 Mensalista: 46,10%

Item	Código	Banco	Descrição	Tipo	Und	Quant.	Valor Unit	Total	
Insumo	10596	ORSE	Protetor auricular	Material	un	0,0048600	4,90	0,02	
Insumo	10517	ORSE	Exames admissionais/demissionais (checkup)	Serviços	cj	0,0004320	300,00	0,12	
Insumo	4728	ORSE	Talhadeira chata 10"	Material	un	0,0001620	18,58	0,00	
Insumo	10492	ORSE	Cesta Básica	Material	un	0,0048600	190,00	0,92	
Insumo	00012894 /SINAPI	ORSE	Capa para chuva em pvc com forro de poliester, com capuz (amarela ou azul)	Material	un	0,0002160	18,20	0,00	
Insumo	158	ORSE	Almoço (Participação do empregador)	Material	un	0,1099440	14,00	1,53	
Insumo	00012895 /SINAPI	ORSE	Capacete de segurança aba frontal com suspensao de polietileno, sem jugular (classe b)	Material	un	0,0006480	14,00	0,00	
Insumo	1651	ORSE	Óculos branco proteção	Material	pr	0,0008640	7,00	0,00	
Insumo	11256	ORSE	Tarracha para tubos PVC de 1 1/2"	Material	un	0,0002160	60,00	0,01	
Insumo	11253	ORSE	Tarracha para tubos PVC de 1/2"	Material	un	0,0005940	29,00	0,01	
Insumo	11255	ORSE	Tarracha para tubos PVC de 1"	Material	un	0,0003240	49,00	0,01	
Insumo	10593	ORSE	Praio simples 30cm	Material	un	0,0000540	19,57	0,00	
Insumo	10592	ORSE	Lima chata 12"	Material	un	0,0000540	37,71	0,00	
Insumo	11257	ORSE	Tarracha para tubos PVC de 1 1/4"	Material	un	0,0002160	32,30	0,00	
Insumo	11254	ORSE	Tarracha para tubos PVC de 3/4"	Material	un	0,0003780	27,49	0,01	
				MO sem LS =>	9,91	LS =>	8,23	MO com LS =>	18,14
				Valor do BDI =>	18,41			Valor com BDI =>	92,08

8.1.10	Código	Banco	Descrição	Tipo	Und	Quant.	Valor Unit	Total	
Composição	CP-3000	Próprio	Reservatorio elevado c/ caixa d'agua em fibra de vidro de 3.000 litros apoiado em estrutura pré-moldada concreto, composta de capitel p/apoio da caixa e pilar cilindro o c/altura util = 6,00m, incluso frete e monta em no local exceto inst.hidraulica	ASTU - ASSENTAMENTO DE TUBOS E PECAS	UN	1,0000000	12.342,12	12.342,12	
Composição Auxiliar	10203	ORSE	Reservatorio elevado c/ caixa d'agua em fibra de vidro de 5.000 litros apoiado em estrutura pré-moldada concreto, composta de capitel p/apoio da caixa e pilar cilindrico c/altura util = 6,00m, incluso frete e montagem no local, exceto inst.hidraulica	Diversos	un	1,0000000	9.624,54	9.624,54	
Insumo	00001379	SINAPI	CIMENTO PORTLAND COMPOSTO CP II-32	Material	KG	400,0000000	0,88	352,00	
Insumo	00043978	SINAPI	CAIXA D'AGUA / RESERVATORIO EM POLIESTER REFORCADO COM FIBRA DE VIDRO, 3000 LITROS, COM TAMPA	Material	UN	1,0000000	1.977,24	1.977,24	
Insumo	00000367 /SINAPI	ORSE	Areia grossa - posto jazida/fornecedor (retirado na jazida, sem transporte)	Material	m³	2,0000000	101,30	202,60	
Insumo	00004721	SINAPI	PEDRA BRITADA N. 1 (9,5 A 19 MM) POSTO PEDREIRA/FORNECEDOR, SEM FRETE	Material	m³	2,0000000	92,87	185,74	
				MO sem LS =>	0,00	LS =>	0,00	MO com LS =>	0,00
				Valor do BDI =>	3.084,29			Valor com BDI =>	15.426,41

9.1.1	Código	Banco	Descrição	Tipo	Und	Quant.	Valor Unit	Total
Composição	93141	SINAPI	PONTO DE TOMADA RESIDENCIAL INCLUINDO TOMADA 10A/250V, CAIXA ELÉTRICA, ELETRODUTO, CABO, RASGO, QUEBRA E CHUMBAMENTO. AF 01/2016	INEL - INSTALAÇÃO ELÉTRICA/ELETRIFICAÇÃO E ILUMINAÇÃO EXTERNA	UN	1,0000000	204,48	204,48
Composição Auxiliar	90456	SINAPI	QUEBRA EM ALVENARIA PARA INSTALAÇÃO DE CAIXA DE TOMADA (4X4 OU 4X2). AF 09/2023	Rasgos e Fixações	UN	1,0000000	5,19	5,19
Composição Auxiliar	91940	SINAPI	CAIXA RETANGULAR 4" X 2" MÉDIA (1,30 M DO PISO), PVC, INSTALADA EM PAREDE - FORNECIMENTO E INSTALAÇÃO. AF 03/2023	Instalações Elétricas - Eletrodutos Embutidos, Cabos, Caixas, Tomadas e Interruptores	UN	1,0000000	17,84	17,84
Composição Auxiliar	91996	SINAPI	TOMADA MÉDIA DE EMBUTIR (1 MÓDULO), 2P+T 10 A, INCLUINDO SUPORTE E PLACA - FORNECIMENTO E INSTALAÇÃO. AF 03/2023	Instalações Elétricas - Eletrodutos Embutidos, Cabos, Caixas, Tomadas e Interruptores	UN	1,0000000	32,87	32,87
Composição Auxiliar	91842	SINAPI	ELETRODUTO FLEXÍVEL CORRUGADO, PVC, DN 20 MM (1/2"), PARA CIRCUITOS TERMINAIS, INSTALADO EM LAJE -	INEL - INSTALAÇÃO ELÉTRICA/ELETRIFICAÇÃO E ILUMINAÇÃO EXTERNA	M	2,0000000	6,10	12,20
Composição Auxiliar	90466	SINAPI	CHUMBAMENTO LINEAR EM ALVENARIA PARA RAMAIS/DISTRIBUIÇÃO DE INSTALAÇÕES HIDRÁULICAS COM DIÂMETROS MENORES	Rasgos e Fixações	M	2,2000000	15,23	33,50
Composição Auxiliar	91926	SINAPI	CABO DE COBRE FLEXÍVEL ISOLADO, 2,5 MM², ANTI-CHAMA 450/750 V, PARA CIRCUITOS TERMINAIS - FORNECIMENTO E INSTALAÇÃO. AF 03/2023	Instalações Elétricas - Eletrodutos Embutidos, Cabos, Caixas, Tomadas e Interruptores	M	12,6000000	4,76	59,97
Composição Auxiliar	90447	SINAPI	RASGO LINEAR MANUAL EM ALVENARIA, PARA ELETRODUTOS, DIÂMETROS MENORES OU IGUAIS A 40 MM. AF 09/2023	Rasgos e Fixações	M	2,2000000	7,84	17,24
Composição Auxiliar	91852	SINAPI	ELETRODUTO FLEXÍVEL CORRUGADO, PVC, DN 20 MM (1/2"), PARA CIRCUITOS TERMINAIS, INSTALADO EM PAREDE - FORNECIMENTO E INSTALAÇÃO. AF 03/2023	Instalações Elétricas - Eletrodutos Embutidos, Cabos, Caixas, Tomadas e Interruptores	M	2,2000000	8,98	19,75

I. Informações Gerais

Obra/Projeto: REFORMA E AMPLIAÇÃO DA CÂMARA MUNICIPAL DE BURITI - MA
 Local / Implantação: AVENIDA CANDOCA MACHADO, Nº 125, CENTRO, BURITI - MA
 Proponente: PREFEITURA MUNICIPAL DE BURITI - MA

BANCOS
 SINAPI - 12/2024 - Maranhão
 SBC - 01/2025 - Maranhão
 ORSE - 12/2024 - Sergipe
 SEINFRA - 028 - Ceará

B.D.I
 24,99%

ENCARGOS SOCIAIS
 Desonerado:
 Horista: 82,97%
 Mensalista: 46,10%

Item	Código	Banco	Descrição	Tipo	Und	Quant.	Valor Unit	Total		
Composição Auxiliar	91937	SINAPI	CAIXA OCTOGONAL 3" X 3", PVC, INSTALADA EM LAJE - FORNECIMENTO E INSTALAÇÃO. AF_03/2023	Instalações Elétricas - Eletrodutos Embutidos, Cabos, Caixas, Tomadas e Interruptores	UN	0,3750000	15,80	5,92		
				MO sem LS		46,66	LS =>	38,73	MO com LS =>	85,39
				Valor do BDI		51,09			Valor com BDI =>	255,57

9.1.2	Código	Banco	Descrição	Tipo	Und	Quant.	Valor Unit	Total		
Composição	93137	SINAPI	PONTO DE ILUMINAÇÃO RESIDENCIAL INCLUINDO INTERRUPTOR SIMPLES (2 MÓDULOS), CAIXA ELÉTRICA, ELETRODUTO, CABO, RASGO, QUEBRA E CHUMBAMENTO (EXCLUINDO LUMINÁRIA E LÂMPADA). AF_01/2016	INEL - INSTALAÇÃO ELÉTRICA/ELETRIFICAÇÃO E ILUMINAÇÃO EXTERNA	UN	1,0000000	194,88	194,88		
Composição Auxiliar	91924	SINAPI	CABO DE COBRE FLEXÍVEL ISOLADO, 1,5 MM², ANTI-CHAMA 450/750 V, PARA CIRCUITOS TERMINAIS - FORNECIMENTO E INSTALAÇÃO. AF_03/2023	Instalações Elétricas - Eletrodutos Embutidos, Cabos, Caixas, Tomadas e Interruptores	M	12,6000000	3,25	40,95		
Composição Auxiliar	91852	SINAPI	ELETRODUTO FLEXÍVEL CORRUGADO, PVC, DN 20 MM (1/2"), PARA CIRCUITOS TERMINAIS, INSTALADO EM PAREDE - FORNECIMENTO E INSTALAÇÃO. AF_03/2023	Instalações Elétricas - Eletrodutos Embutidos, Cabos, Caixas, Tomadas e Interruptores	M	2,2000000	8,98	19,75		
Composição Auxiliar	90466	SINAPI	CHUMBAMENTO LINEAR EM ALVENARIA PARA RAMAIS/DISTRIBUIÇÃO DE INSTALAÇÕES HIDRÁULICAS COM DIÂMETROS MENORES OU IGUAIS A 40 MM. AF_09/2023	Rasgos e Fixações	M	2,2000000	15,23	33,50		
Composição Auxiliar	91940	SINAPI	CAIXA RETANGULAR 4" X 2" MÉDIA (1,30 M DO PISO), PVC, INSTALADA EM PAREDE - FORNECIMENTO E INSTALAÇÃO. AF_03/2023	Instalações Elétricas - Eletrodutos Embutidos, Cabos, Caixas, Tomadas e Interruptores	UN	1,0000000	17,84	17,84		
Composição Auxiliar	91959	SINAPI	INTERRUPTOR SIMPLES (2 MÓDULOS), 10A/250V, INCLUINDO SUPORTE E PLACA - FORNECIMENTO E INSTALAÇÃO. AF_03/2023	Instalações Elétricas - Eletrodutos Embutidos, Cabos, Caixas, Tomadas e Interruptores	UN	1,0000000	42,29	42,29		
Composição Auxiliar	91842	SINAPI	ELETRODUTO FLEXÍVEL CORRUGADO, PVC, DN 20 MM (1/2"), PARA CIRCUITOS TERMINAIS, INSTALADO EM LAJE - FORNECIMENTO E INSTALAÇÃO. AF_03/2023	INEL - INSTALAÇÃO ELÉTRICA/ELETRIFICAÇÃO E ILUMINAÇÃO EXTERNA	M	2,0000000	6,10	12,20		
Composição Auxiliar	90456	SINAPI	QUEBRA EM ALVENARIA PARA INSTALAÇÃO DE CAIXA DE TOMADA (4X4 OU 4X2). AF_09/2023	Rasgos e Fixações	UN	1,0000000	5,19	5,19		
Composição Auxiliar	91937	SINAPI	CAIXA OCTOGONAL 3" X 3", PVC, INSTALADA EM LAJE - FORNECIMENTO E INSTALAÇÃO. AF_03/2023	Instalações Elétricas - Eletrodutos Embutidos, Cabos, Caixas, Tomadas e Interruptores	UN	0,3750000	15,80	5,92		
Composição Auxiliar	90447	SINAPI	RASGO LINEAR MANUAL EM ALVENARIA, PARA ELETRODUTOS, DIÂMETROS	Rasgos e Fixações	M	2,2000000	7,84	17,24		
				MO sem LS		46,82	LS =>	38,85	MO com LS =>	85,67
				Valor do BDI		48,70			Valor com BDI =>	243,58

9.1.3	Código	Banco	Descrição	Tipo	Und	Quant.	Valor Unit	Total		
Composição	060122	SBC	LUMINARIA PLAFON DE SOBREPOR REDONDO HOME LED 6W BRONZEART	INSTALACOES ELETRICAS - LUMINARIAS	UN	1,0000000	56,01	56,01		
Insumo	033208	SBC	LUMINARIA - PLAFON DE SOBREPOR REDONDO HOME LED 6W 6K BIVOLT B	Material	UN	1,0000000	22,90	22,90		
Insumo	099806	SBC	AJUDANTE DE ELETRICISTA	Mão de Obra	H	0,9470000	15,15	14,34		
Insumo	099250	SBC	ELETRICISTA	Mão de Obra	H	0,9470000	19,72	18,67		
Insumo	003420	SBC	FITA ISOLANTE HIGHLAND ADESIVA 19m x 20mm	Material	M	0,1000000	1,06	0,10		
				MO sem LS		18,04	LS =>	14,97	MO com LS =>	33,01
				Valor do BDI		13,99			Valor com BDI =>	70,00

9.1.4	Código	Banco	Descrição	Tipo	Und	Quant.	Valor Unit	Total		
Composição	060186	SBC	ARANDELA PARA PAREDE TLF 21 BR FOSCO TASCHIBRA	INSTALACOES ELETRICAS - LUMINARIAS	UN	1,0000000	82,95	82,95		
Insumo	041124	SBC	ARANDELA PARA PAREDE TLF 21 EM ACO INOX - TLF 21 TASCHIBRA	Material	UN	1,0000000	23,50	23,50		
Insumo	099250	SBC	ELETRICISTA	Mão de Obra	H	1,7050000	19,72	33,62		
Insumo	099806	SBC	AJUDANTE DE ELETRICISTA	Mão de Obra	H	1,7050000	15,15	25,83		
				MO sem LS		32,49	LS =>	26,96	MO com LS =>	59,45
				Valor do BDI		20,72			Valor com BDI =>	103,67

9.1.5	Código	Banco	Descrição	Tipo	Und	Quant.	Valor Unit	Total
Composição	060159	SBC	LUMINARIA EMBUTIDA DE SOLO PEQUENA REFLETOR LAMPADA GU10	INSTALACOES ELETRICAS - LUMINARIAS	UN	1,0000000	96,97	96,97
Insumo	003420	SBC	FITA ISOLANTE HIGHLAND ADESIVA 19m x 20mm	Material	M	0,1000000	1,06	0,10
Insumo	006460	SBC	LUMINARIA EMBUTIDA DE SOLO PEQUENO REFLETOR PARA LAMPADA GU10 ILUMINAR AMBIENTE	Material	UN	1,0000000	63,86	63,86
Insumo	099250	SBC	ELETRICISTA	Mão de Obra	H	0,9470000	19,72	18,67

I. Informações Gerais

Obra/Projeto: REFORMA E AMPLIAÇÃO DA CÂMARA MUNICIPAL DE BURITI - MA
 Local / Implantação: AVENIDA CANDOCA MACHADO, Nº 125, CENTRO, BURITI - MA
 Proponente: PREFEITURA MUNICIPAL DE BURITI - MA

BANCOS
 SINAPI - 12/2024 - Maranhão
 SBC - 01/2025 - Maranhão
 ORSE - 12/2024 - Sergipe
 SEINFRA - 028 - Ceará

B.D.I
 24,99%

ENCARGOS SOCIAIS
 Desonerado:
 Horista: 82,97%
 Mensalista: 46,10%

Item	Código	Banco	Descrição	Tipo	Und	Quant.	Valor Unit	Total
Insumo	099806	SBC	AJUDANTE DE ELETRICISTA	Mão de Obra	H	0,9470000	15,15	14,34
				MO sem LS =>	18,04	LS =>	14,97	33,01
				Valor do BDI =>				121,20
					24,23		Valor com BDI =>	

9.2.1	Código	Banco	Descrição	Tipo	Und	Quant.	Valor Unit	Total
Composição	13150	ORSE	Dispositivo de proteção contra surto de tensão DPS 20kA - 175v	Fusíveis, Disjuntores e Chaves	un	1,0000000	69,49	69,49
Item								
Composição	10552	ORSE	Encargos Complementares - Eletricista	Provisórios	h	0,3000000	3,66	1,09
Insumo	00039465 /SINAPI	ORSE	Dispositivo dps classe ii, 1 polo, tensao maxima de 175 v, corrente maxima de*20* ka (tipo ac)	Material	un	1,0000000	57,20	57,20
Composição	10549	ORSE	Encargos Complementares - Servente	Provisórios	h	0,3000000	3,80	1,14
Insumo	00006111 /SINAPI	ORSE	Servente de obras (horista)	Mão de Obra	h	0,3000000	14,58	4,37
Insumo	00002436 /SINAPI	ORSE	Eletricista (horista)	Mão de Obra	h	0,3000000	19,02	5,70

Detalhamento de Cálculo ORSE

Item	Código	Banco	Descrição	Tipo	Und	Quant.	Valor Unit	Total	
Insumo	00012893 /SINAPI	ORSE	Bota de segurança com biqueira de aço e colarinho acolchoado	Material	par	0,0004500	67,20	0,03	
Insumo	941	ORSE	Fardamento com mangas curta	Material	un	0,0009000	195,36	0,17	
Insumo	00012894 /SINAPI	ORSE	Capa para chuva em pvc com forro de poliester, com capuz (amarela ou azul)	Material	un	0,0001200	18,20	0,00	
Insumo	10517	ORSE	Exames admissionais/demissionais (checkup)	Serviços	cj	0,0002400	300,00	0,07	
Insumo	10596	ORSE	Protetor auricular	Material	un	0,0027000	4,90	0,01	
Insumo	158	ORSE	Almoço (Participação do empregador)	Material	un	0,0610800	14,00	0,85	
Insumo	10599	ORSE	Protetor solar fps 30 com 120ml	Material	un	0,0010800	18,00	0,01	
Insumo	11241	ORSE	Alicate volt-amperimetro	Material	un	0,0000600	170,60	0,01	
Insumo	10492	ORSE	Cesta Básica	Material	un	0,0027000	190,00	0,51	
Insumo	10761	ORSE	Refeição - café da manhã (café com leite e dois pães com manteiga)	Serviços	un	0,0610800	5,00	0,30	
Insumo	2378	ORSE	Vale transporte	Material	un	0,0478500	4,50	0,21	
Insumo	10362	ORSE	Seguro de vida e acidente em grupo	Serviços	un	0,0027000	12,54	0,03	
Insumo	11242	ORSE	Chave inglesa 12"	Material	un	0,0000300	34,00	0,00	
Insumo	00012895 /SINAPI	ORSE	Capacete de segurança aba frontal com suspensao de polietileno, sem jugular (classe b)	Material	un	0,0003600	14,00	0,00	
Insumo	10579	ORSE	Chave de fenda chata 30 cm	Material	un	0,0000600	26,89	0,00	
Insumo	00012892 /SINAPI	ORSE	Luva raspa de couro, cano curto (punho *7* cm)	Material	par	0,0013800	12,60	0,01	
Insumo	1651	ORSE	Óculos branco proteção	Material	pr	0,0004800	7,00	0,00	
Insumo	11240	ORSE	Alicate com isolamento	Material	un	0,0000600	47,69	0,00	
Insumo	00039465 /SINAPI	ORSE	Dispositivo dps classe ii, 1 polo, tensao maxima de 175 v, corrente maxima de*20* ka (tipo ac)	Material	un	1,0000000	57,20	57,20	
Insumo	00002711 /SINAPI	ORSE	Carrinho de mao, em aço, com capacidade de *45 a 65* l / *100* kg, pneu com camara	Material	un	0,0000600	175,45	0,01	
Insumo	4729	ORSE	Marreta 1 kg com cabo	Material	un	0,0000300	37,80	0,00	
Insumo	10788	ORSE	Pá quadrada	Material	un	0,0000600	36,90	0,00	
Insumo	4728	ORSE	Talhadeira chata 10"	Material	un	0,0000900	18,58	0,00	
Insumo	00006111 /SINAPI	ORSE	Servente de obras (horista)	Mão de Obra	h	0,3000000	14,58	4,37	
Insumo	00002436 /SINAPI	ORSE	Eletricista (horista)	Mão de Obra	h	0,3000000	19,02	5,70	
				MO sem LS =>	5,50	LS =>	4,57	MO com LS =>	10,07
				Valor do BDI =>				Valor com BDI =>	86,85
					17,36				

9.2.2	Código	Banco	Descrição	Tipo	Und	Quant.	Valor Unit	Total
Composição	101894	SINAPI	DISJUNTOR TRIPOLAR TIPO NEMA, CORRENTE NOMINAL DE 60 ATÉ 100A - FORNECIMENTO E INSTALAÇÃO. AF_10/2020	Instalações Elétricas - Quadros, Cabos, Disjuntores, Contatores e Barramentos Blindados	UN	1,0000000	145,81	145,81
Composição Auxiliar	88247	SINAPI	AUXILIAR DE ELETRICISTA COM ENCARGOS COMPLEMENTARES	Livro SINAPI: Cálculos e Parâmetros	H	0,7830000	22,80	17,85
Composição Auxiliar	88264	SINAPI	ELETRICISTA COM ENCARGOS COMPLEMENTARES	Livro SINAPI: Cálculos e Parâmetros	H	0,7830000	27,02	21,15

I. Informações Gerais

Obra/Projeto: REFORMA E AMPLIAÇÃO DA CÂMARA MUNICIPAL DE BURITI - MA
 Local / Implantação: AVENIDA CANDOCA MACHADO, Nº 125, CENTRO, BURITI - MA
 Proponente: PREFEITURA MUNICIPAL DE BURITI - MA

BANCOS
 SINAPI - 12/2024 - Maranhão
 SBC - 01/2025 - Maranhão
 ORSE - 12/2024 - Sergipe
 SEINFRA - 028 - Ceará

B.D.I
 24,99%

ENCARGOS SOCIAIS
 Desonerado:
 Horista: 82,97%
 Mensalista: 46,10%

Item	Código	Banco	Descrição	Tipo	Und	Quant.	Valor Unit	Total		
Insumo	00002373	SINAPI	DISJUNTOR TIPO NEMA, TRIPOLAR 60 ATE 100 A, TENSAO MAXIMA DE 415 V	Material	UN	1,0000000	98,17	98,17		
Insumo	00001576	SINAPI	TERMINAL A COMPRESSAO EM COBRE ESTANHADO PARA CABO 25 MM2, 1 FURO E 1 COMPRESSAO, PARA PARAFUSO DE FIXACAO M8	Material	UN	3,0000000	2,88	8,64		
				MO sem LS =>		14,07	LS =>	11,68	MO com LS =>	25,75
				Valor do BDI =>		36,43			Valor com BDI =>	182,24

9.2.3	Código	Banco	Descrição	Tipo	Und	Quant.	Valor Unit	Total		
Composição	101880	SINAPI	QUADRO DE DISTRIBUIÇÃO DE ENERGIA EM CHAPA DE AÇO GALVANIZADO, DE EMBUTIR, COM BARRAMENTO TRIFÁSICO, PARA 30 DISJUNTORES DIN 150A - FORNECIMENTO E	Instalações Elétricas - Quadros, Cabos, Disjuntores, Contatores e Barramentos Blindados	UN	1,0000000	577,19	577,19		
Composição Auxiliar	88264	SINAPI	ELETRICISTA COM ENCARGOS COMPLEMENTARES	Livro SINAPI: Cálculos e Parâmetros	H	0,6337000	27,02	17,12		
Composição Auxiliar	87367	SINAPI	ARGAMASSA TRAÇO 1:1:6 (EM VOLUME DE CIMENTO, CAL E AREIA MÉDIA ÚMIDA) PARA EMBOÇO/MASSA ÚNICA/ASSENTAMENTO DE ALVENARIA DE VEDAÇÃO, PREPARO MANUAL. AF 08/2019	Argamassas	m³	0,0192000	792,70	15,21		
Composição Auxiliar	88247	SINAPI	AUXILIAR DE ELETRICISTA COM ENCARGOS COMPLEMENTARES	Livro SINAPI: Cálculos e Parâmetros	H	0,6337000	22,80	14,44		
Insumo	00012041	SINAPI	QUADRO DE DISTRIBUIÇÃO COM BARRAMENTO TRIFÁSICO, DE EMBUTIR, EM CHAPA DE AÇO GALVANIZADO, PARA 30	Material	UN	1,0000000	530,42	530,42		
				MO sem LS =>		12,96	LS =>	10,76	MO com LS =>	23,72
				Valor do BDI =>		144,23			Valor com BDI =>	721,42

9.2.4	Código	Banco	Descrição	Tipo	Und	Quant.	Valor Unit	Total		
Composição	101946	SINAPI	QUADRO DE MEDIÇÃO GERAL DE ENERGIA PARA 1 MEDIDOR DE SOBREPOR - FORNECIMENTO E INSTALAÇÃO. AF 10/2020	Instalações Elétricas - Quadros, Cabos, Disjuntores, Contatores e Barramentos Blindados	UN	1,0000000	175,00	175,00		
Composição Auxiliar	88247	SINAPI	AUXILIAR DE ELETRICISTA COM ENCARGOS COMPLEMENTARES	Livro SINAPI: Cálculos e Parâmetros	H	1,5233000	22,80	34,73		
Composição Auxiliar	88264	SINAPI	ELETRICISTA COM ENCARGOS COMPLEMENTARES	Livro SINAPI: Cálculos e Parâmetros	H	1,5233000	27,02	41,15		
Insumo	00039808	SINAPI	CAIXA PARA MEDIDOR MONOFÁSICO, EM POLICARBONATO / TERMOPLÁSTICO, PARA ALOJAR 1 DISJUNTOR (PADRÃO DA CONCESSIONÁRIA LOCAL)	Material	UN	1,0000000	98,32	98,32		
Insumo	00011950	SINAPI	BUCHA DE NYLON SEM ABA S6, COM PARAFUSO DE 4,20 X 40 MM EM AÇO	Material	UN	4,0000000	0,20	0,80		
				MO sem LS =>		27,38	LS =>	22,73	MO com LS =>	50,11
				Valor do BDI =>		43,73			Valor com BDI =>	218,73

9.2.5	Código	Banco	Descrição	Tipo	Und	Quant.	Valor Unit	Total		
Composição	C1096	SEINFRA	DISJUNTOR MONOPOLAR EM QUADRO DE DISTRIBUIÇÃO 25A	0	UN	1,0000000	24,06	24,06		
Insumo	I0042	SEINFRA	AJUDANTE DE ELETRICISTA	Mão de Obra	H	0,3000000	19,10	5,73		
Insumo	I2312	SEINFRA	ELETRICISTA	Mão de Obra	H	0,3000000	24,15	7,24		
Insumo	I0984	SEINFRA	DISJUNTOR MONOPOLAR 25A	Material	UN	1,0000000	11,09	11,09		
				MO sem LS =>		7,08	LS =>	5,89	MO com LS =>	12,97
				Valor do BDI =>		6,01			Valor com BDI =>	30,07

9.3.1	Código	Banco	Descrição	Tipo	Und	Quant.	Valor Unit	Total
Composição	91926	SINAPI	CABO DE COBRE FLEXÍVEL ISOLADO, 2,5 MM², ANTI-CHAMA 450/750 V, PARA CIRCUITOS TERMINAIS - FORNECIMENTO E INSTALAÇÃO. AF 03/2023	Instalações Elétricas - Eletrodutos Embutidos, Cabos, Caixas, Tomadas e Interruptores	M	1,0000000	4,76	4,76

I. Informações Gerais

Obra/Projeto: REFORMA E AMPLIAÇÃO DA CÂMARA MUNICIPAL DE BURITI - MA
 Local / Implantação: AVENIDA CANDOCA MACHADO, Nº 125, CENTRO, BURITI - MA
 Proponente: PREFEITURA MUNICIPAL DE BURITI - MA

BANCOS
 SINAPI - 12/2024 - Maranhão
 SBC - 01/2025 - Maranhão
 ORSE - 12/2024 - Sergipe
 SEINFRA - 028 - Ceará

B.D.I
 24,99%

ENCARGOS SOCIAIS
 Desonerado:
 Horista: 82,97%
 Mensalista: 46,10%

Item	Código	Banco	Descrição	Tipo	Und	Quant.	Valor Unit	Total	
Composição Auxiliar	88247	SINAPI	AUXILIAR DE ELETRICISTA COM ENCARGOS COMPLEMENTARES	Livro SINAPI: Cálculos e Parâmetros	H	0,0290000	22,80	0,66	
Composição Auxiliar	88264	SINAPI	ELETRICISTA COM ENCARGOS COMPLEMENTARES	Livro SINAPI: Cálculos e Parâmetros	H	0,0290000	27,02	0,78	
Insumo	00021127	SINAPI	FITA ISOLANTE ADESIVA ANTICHAMA, USO ATE 750 V, EM ROLO DE 19 MM X 5 M	Material	UN	0,0094000	4,53	0,04	
Insumo		SINAPI	CABO DE COBRE, FLEXIVEL, CLASSE 4 OU 5,	Material	M	1,2434000	2,64	3,28	
				MO sem LS	0,51	LS =>	0,43	MO com LS =>	0,94
				Valor do BDI	1,18			Valor com BDI =>	5,94
				=>					

9.3.2	Código	Banco	Descrição	Tipo	Und	Quant.	Valor Unit	Total	
Composição	91924	SINAPI	CABO DE COBRE FLEXÍVEL ISOLADO, 1,5 MM², ANTI-CHAMA 450/750 V, PARA CIRCUITOS TERMINAIS - FORNECIMENTO E INSTALAÇÃO. AF 03/2023	Instalações Elétricas - Eletrodutos Embutidos, Cabos, Caixas, Tomadas e Interruptores	M	1,0000000	3,25	3,25	
Composição Auxiliar	88264	SINAPI	ELETRICISTA COM ENCARGOS COMPLEMENTARES	Livro SINAPI: Cálculos e Parâmetros	H	0,0230000	27,02	0,62	
Composição Auxiliar	88247	SINAPI	AUXILIAR DE ELETRICISTA COM ENCARGOS COMPLEMENTARES	Livro SINAPI: Cálculos e Parâmetros	H	0,0230000	22,80	0,52	
Insumo	00001013	SINAPI	CABO DE COBRE, FLEXIVEL, CLASSE 4 OU 5, ISOLACAO EM PVC/A, ANTICHAMA BWF-B, 1 CONDUTOR, 450/750 V, SECAO NOMINAL 1,5 MM2	Material	M	1,2434000	1,67	2,07	
Insumo	00021127	SINAPI	FITA ISOLANTE ADESIVA ANTICHAMA, USO ATE 750 V, EM ROLO DE 19 MM X 5 M	Material	UN	0,0094000	4,53	0,04	
				MO sem LS	0,40	LS =>	0,34	MO com LS =>	0,74
				=>					
				Valor do BDI	0,81			Valor com BDI =>	4,06
				=>					

9.3.3	Código	Banco	Descrição	Tipo	Und	Quant.	Valor Unit	Total	
Composição	91928	SINAPI	CABO DE COBRE FLEXÍVEL ISOLADO, 4 MM², ANTI-CHAMA 450/750 V, PARA CIRCUITOS TERMINAIS - FORNECIMENTO E INSTALAÇÃO. AF 03/2023	Instalações Elétricas - Eletrodutos Embutidos, Cabos, Caixas, Tomadas e Interruptores	M	1,0000000	7,41	7,41	
Composição Auxiliar	88247	SINAPI	AUXILIAR DE ELETRICISTA COM ENCARGOS COMPLEMENTARES	Livro SINAPI: Cálculos e Parâmetros	H	0,0390000	22,80	0,88	
Composição Auxiliar	88264	SINAPI	ELETRICISTA COM ENCARGOS COMPLEMENTARES	Livro SINAPI: Cálculos e Parâmetros	H	0,0390000	27,02	1,05	
Insumo	00000981	SINAPI	CABO DE COBRE, FLEXIVEL, CLASSE 4 OU 5, ISOLACAO EM PVC/A, ANTICHAMA BWF-B, 1 CONDUTOR, 450/750 V, SECAO NOMINAL 4 MM2	Material	M	1,2434000	4,38	5,44	
Insumo	00021127	SINAPI	FITA ISOLANTE ADESIVA ANTICHAMA, USO ATE 750 V, EM ROLO DE 19 MM X 5 M	Material	UN	0,0094000	4,53	0,04	
				MO sem LS	0,69	LS =>	0,58	MO com LS =>	1,27
				=>					
				Valor do BDI	1,85			Valor com BDI =>	9,26
				=>					

9.3.4	Código	Banco	Descrição	Tipo	Und	Quant.	Valor Unit	Total	
Composição	95727	SINAPI	ELETRODUTO RÍGIDO SOLDÁVEL, PVC, DN 25 MM (3/4"), APARENTE - FORNECIMENTO E INSTALAÇÃO. AF 10/2022	INEL - INSTALAÇÃO ELÉTRICA/ELETRIFICAÇÃO E ILUMINAÇÃO EXTERNA	M	1,0000000	21,09	21,09	
Composição Auxiliar	91170	SINAPI	FIXAÇÃO DE TUBOS HORIZONTAIS DE PVC ÁGUA, PVC ESGOTO, PVC ÁGUA PLUVIAL, CPVC, PPR, COBRE OU AÇO, DIÂMETROS MENORES OU IGUAIS A 40 MM, COM ABRAÇADEIRA METÁLICA RÍGIDA TIPO U PERFIL 1 1/4", FIXADA EM PERFILADO EM LAJE. AF 09/2023 PS	INHI - INSTALAÇÕES HIDROSANITÁRIAS	M	1,0000000	11,52	11,52	
Composição Auxiliar	88264	SINAPI	ELETRICISTA COM ENCARGOS COMPLEMENTARES	Livro SINAPI: Cálculos e Parâmetros	H	0,1220000	27,02	3,29	
Composição Auxiliar	88247	SINAPI	AUXILIAR DE ELETRICISTA COM ENCARGOS COMPLEMENTARES	Livro SINAPI: Cálculos e Parâmetros	H	0,1220000	22,80	2,78	
Insumo	00002678	SINAPI	ELETRODUTO DE PVC RIGIDO SOLDAVEL, CLASSE B, DE 25 MM	Material	M	1,0538000	3,33	3,50	
				MO sem LS	4,65	LS =>	3,87	MO com LS =>	8,52
				=>					
				Valor do BDI	5,27			Valor com BDI =>	26,36
				=>					

9.4.1	Código	Banco	Descrição	Tipo	Und	Quant.	Valor Unit	Total
Composição	2476	ORSE	Rasgos em alvenaria para passagem de tubulação diâmetro 1/2" a 1"	Execução de Rasgos em Alvenaria e Concretos para Passagem de	m	1,0000000	6,80	6,80
Insumo	00006111	ORSE	Servente de obras (horista)	Mão de Obra	h	0,2500000	14,58	3,64
Insumo	00004750 /SINAPI	ORSE	Pedreiro (horista)	Mão de Obra	h	0,1000000	19,02	1,90
Composição	10550	ORSE	Encargos Complementares - Pedreiro	Provisórios	h	0,1000000	3,67	0,36
Composição	10549	ORSE	Encargos Complementares - Servente	Provisórios	h	0,2500000	3,80	0,95

Detalhamento de Cálculo ORSE

Item	Código	Banco	Descrição	Tipo	Und	Quant.	Valor Unit	Total
------	--------	-------	-----------	------	-----	--------	------------	-------

I. Informações Gerais

Obra/Projeto: REFORMA E AMPLIAÇÃO DA CÂMARA MUNICIPAL DE BURITI - MA
 Local / Implantação: AVENIDA CANDOCA MACHADO, Nº 125, CENTRO, BURITI - MA
 Proponente: PREFEITURA MUNICIPAL DE BURITI - MA

BANCOS
 SINAPI - 12/2024 - Maranhão
 SBC - 01/2025 - Maranhão
 ORSE - 12/2024 - Sergipe
 SEINFRA - 028 - Ceará

B.D.I
 24,99%

ENCARGOS SOCIAIS
 Desonerado:
 Horista: 82,97%
 Mensalista: 46,10%

Item	Código	Banco	Descrição	Tipo	Und	Quant.	Valor Unit	Total	
Insumo	00006111 /SINAPI	ORSE	Servente de obras (horista)	Mão de Obra	h	0,2500000	14,58	3,64	
Insumo	10789	ORSE	Pedreiro (horista)	Mão de Obra	h	0,1000000	19,02	1,90	
Insumo	10362	ORSE	Nível de bolha de madeira	Material	un	0,0000200	15,40	0,00	
Insumo	158	ORSE	Seguro de vida e acidente em grupo	Serviços	un	0,0015750	12,54	0,01	
Insumo	00012892 /SINAPI	ORSE	Almoço (Participação do empregador)	Material	un	0,0356300	14,00	0,49	
Insumo	941	ORSE	Luva raspa de couro, cano curto (punho *7* cm)	Material	par	0,0008050	12,60	0,01	
Insumo	11243	ORSE	Fardamento com mangas curta	Material	un	0,0005250	195,36	0,10	
Insumo	10761	ORSE	Martelo sem unha	Material	un	0,0000100	28,00	0,00	
Insumo	10790	ORSE	Refeição - café da manhã (café com leite e dois pães com manteiga)	Serviços	un	0,0356300	5,00	0,17	
Insumo	00012895 /SINAPI	ORSE	Prumo de face	Material	un	0,0000100	25,95	0,00	
Insumo	10596	ORSE	Capacete de segurança aba frontal com suspensão de polietileno, sem jugular (classe b)	Material	un	0,0002100	14,00	0,00	
Insumo	10282	ORSE	Protetor auricular	Material	un	0,0015750	4,90	0,00	
Insumo	11246	ORSE	Regua de alumínio c/ 2,00m (para pedreiro)	Material	un	0,0000200	44,00	0,00	
Insumo	4722	ORSE	Escala métrica de bambú	Material	un	0,0000700	10,22	0,00	
Insumo	2378	ORSE	Colher de pedreiro	Material	un	0,0000400	18,80	0,00	
Insumo	11245	ORSE	Vale transporte	Material	un	0,0300650	4,50	0,13	
Insumo	11264	ORSE	Desempoladeira de madeira 12x22	Material	un	0,0000700	11,60	0,00	
Insumo	11265	ORSE	Marreta de 1/2 kg com cabo	Material	un	0,0000200	13,52	0,00	
Insumo	11247	ORSE	Martelo de borracha com cabo	Material	un	0,0000400	18,75	0,00	
Insumo	10492	ORSE	Serra mármore	Material	un	0,0000100	327,80	0,00	
Insumo	10517	ORSE	Cesta Básica	Material	un	0,0015750	190,00	0,29	
Insumo	10599	ORSE	Exames admissionais/demissionais (checkup)	Serviços	cj	0,0001400	300,00	0,04	
Insumo	00012893 /SINAPI	ORSE	Protetor solar fps 30 com 120ml	Material	un	0,0006300	18,00	0,01	
Insumo	1651	ORSE	Bota de segurança com biqueira de aço e colarinho acolchoado	Material	par	0,0002800	67,20	0,01	
Insumo	4174	ORSE	Óculos branco proteção	Material	pr	0,0002800	7,00	0,00	
Insumo	00012894 /SINAPI	ORSE	Desempenadeira de aço lisa, cabo madeira, ref:143, Atlas ou similar	Material	un	0,0000500	12,00	0,00	
Insumo	00002711 /SINAPI	ORSE	Capa para chuva em pvc com forro de poliéster, com capuz (amarela ou azul)	Material	un	0,0000700	18,20	0,00	
Insumo	4729	ORSE	Carrinho de mão, em aço, com capacidade de *45 a 65* l / *100* kg, pneu com camara	Material	un	0,0000500	175,45	0,00	
Insumo	10788	ORSE	Marreta 1 kg com cabo	Material	un	0,0000250	37,80	0,00	
Insumo	4728	ORSE	Pá quadrada	Material	un	0,0000500	36,90	0,00	
Insumo			Talhadeira chata 10"	Material	un	0,0000750	18,58	0,00	
			MO sem LS =>		3,02	LS =>	2,52	MO com LS =>	5,54
			Valor do BDI =>		1,69		Valor com BDI =>	8,49	

Item	Código	Banco	Descrição	Tipo	Und	Quant.	Valor Unit	Total
9.4.2	2483	ORSE	Enchimento de rasgos em alvenaria e concreto para tubulação diâm 1/2" a 1"	Enchimento de Rasgos em Alvenaria ou Concreto	m	1,0000000	4,90	4,90
Composição	1903	ORSE	Argamassa cimento e areia traço t-1 (1:3) - 1 saco cimento 50kg / 3 padiolas areia dim. 0.35 x 0.45 x 0.23 m - Confecção mecânica e transporte	Argamassas	m³	0,0030000	525,47	1,57
Composição	10550	ORSE	Encargos Complementares - Pedreiro	Provisórios	h	0,1500000	3,67	0,55
Insumo	00004750 /SINAPI	ORSE	Pedreiro (horista)	Mão de Obra	h	0,1500000	19,02	2,85

Detalhamento de Cálculo ORSE

Item	Código	Banco	Descrição	Tipo	Und	Quant.	Valor Unit	Total
Insumo	00001379	ORSE	Cimento portland composto cp ii-32	Material	kg	1,3566000	0,76	1,03
Insumo	00000370	ORSE	Areia media - posto jazida/fornecedor (retirado na jazida, sem transporte)	Material	m³	0,0032400	100,00	0,32
Insumo	00002711 /SINAPI	ORSE	Carrinho de mão, em aço, com capacidade de *45 a 65* l / *100* kg, pneu com camara	Material	un	0,0000024	175,45	0,00
Insumo	00012892 /SINAPI	ORSE	Luva raspa de couro, cano curto (punho *7* cm)	Material	par	0,0003726	12,60	0,00
Insumo	10599	ORSE	Protetor solar fps 30 com 120ml	Material	un	0,0002916	18,00	0,00
Insumo	4729	ORSE	Marreta 1 kg com cabo	Material	un	0,0000012	37,80	0,00
Insumo	2378	ORSE	Vale transporte	Material	un	0,0109392	4,50	0,04
Insumo	10761	ORSE	Refeição - café da manhã (café com leite e dois pães com manteiga)	Serviços	un	0,0164916	5,00	0,08
Insumo	10362	ORSE	Seguro de vida e acidente em grupo	Serviços	un	0,0007290	12,54	0,00

I. Informações Gerais

Obra/Projeto: REFORMA E AMPLIAÇÃO DA CÂMARA MUNICIPAL DE BURITI - MA
 Local / Implantação: AVENIDA CANDOCA MACHADO, Nº 125, CENTRO, BURITI - MA
 Proponente: PREFEITURA MUNICIPAL DE BURITI - MA

BANCOS
 SINAPI - 12/2024 - Maranhão
 SBC - 01/2025 - Maranhão
 ORSE - 12/2024 - Sergipe
 SEINFRA - 028 - Ceará

B.D.I
 24,99%

ENCARGOS SOCIAIS
 Desonerado:
 Horista: 82,97%
 Mensalista: 46,10%

Item	Código	Banco	Descrição	Tipo	Und	Quant.	Valor Unit	Total	
Insumo	941	ORSE	Fardamento com mangas curta	Material	un	0,0002430	195,36	0,04	
Insumo	10788	ORSE	Pá quadrada	Material	un	0,0000024	36,90	0,00	
Insumo	00012893 /SINAPI	ORSE	Bota de segurança com biqueira de aço e colarinho acolchoado	Material	par	0,0001296	67,20	0,00	
Insumo	10596	ORSE	Protetor auricular	Material	un	0,0007290	4,90	0,00	
Insumo	10517	ORSE	Exames admissionais/demissionais (checkup)	Serviços	cj	0,0000648	300,00	0,01	
Insumo	4728	ORSE	Talhadeira chata 10"	Material	un	0,0000036	18,58	0,00	
Insumo	10492	ORSE	Cesta Básica	Material	un	0,0007290	190,00	0,13	
Insumo	00012894 /SINAPI	ORSE	Capa para chuva em pvc com forro de poliéster, com capuz (amarela ou azul)	Material	un	0,0000324	18,20	0,00	
Insumo	158	ORSE	Almoço (Participação do empregador)	Material	un	0,0164916	14,00	0,23	
Insumo	00012895	ORSE	Capacete de segurança aba frontal com suspensão de polietileno, sem jugular (classe b)	Material	un	0,0000972	14,00	0,00	
Insumo	1651	ORSE	Óculos branco proteção	Material	pr	0,0001296	7,00	0,00	
Insumo	00006111 /SINAPI	ORSE	Servente de obras (horista)	Mão de Obra	h	0,0120000	14,58	0,17	
Insumo	10789	ORSE	Nível de bolha de madeira	Material	un	0,0000300	15,40	0,00	
Insumo	11243	ORSE	Martelo sem unha	Material	un	0,0000150	28,00	0,00	
Insumo	10790	ORSE	Prumo de face	Material	un	0,0000150	25,95	0,00	
Insumo	10282	ORSE	Regua de alumínio c/ 2,00m (para pedreiro)	Material	un	0,0000300	44,00	0,00	
Insumo	11246	ORSE	Escala métrica de bambú	Material	Un	0,0001050	10,22	0,00	
Insumo	4722	ORSE	Colher de pedreiro	Material	un	0,0000600	18,80	0,00	
Insumo	11245	ORSE	Desempoladeira de madeira 12x22	Material	un	0,0001050	11,60	0,00	
Insumo	11264	ORSE	Marreta de 1/2 kg com cabo	Material	un	0,0000300	13,52	0,00	
Insumo	11265	ORSE	Martelo de borracha com cabo	Material	un	0,0000600	18,75	0,00	
Insumo	11247	ORSE	Serra mármore	Material	un	0,0000150	327,80	0,00	
Insumo	4174	ORSE	Desempenadeira de aço lisa, cabo madeira, ref:143, Atlas ou similar	Material	un	0,0000750	12,00	0,00	
Insumo	00004750 /SINAPI	ORSE	Pedreiro (horista)	Mão de Obra	h	0,1500000	19,02	2,85	
				MO sem LS =>	1,65	LS =>	1,37	MO com LS =>	3,02
				Valor do BDI =>	1,22			Valor com BDI =>	6,12

9.4.3	Código	Banco	Descrição	Tipo	Und	Quant.	Valor Unit	Total	
Composição	93143	SINAPI	PONTO DE TOMADA RESIDENCIAL INCLUINDO TOMADA 20A/250V, CAIXA CABO DE COBRE FLEXÍVEL ISOLADO, 2,5 MM², ANTI-CHAMA 450/750 V, PARA CIRCUITOS TERMINAIS - FORNECIMENTO E INSTALAÇÃO. AF_03/2023	INEL - INSTALAÇÃO ELÉTRICA/ELETRIFICAÇÃO E Instalações Elétricas - Eletrodutos	UN	1,0000000	206,39	206,39	
Composição Auxiliar	91926	SINAPI	EMBUTIDOS, CABOS, CAIXAS, TOMADAS E INTERRUPTORES	Embutidos, Cabos, Caixas, Tomadas e Interruptores	M	12,6000000	4,76	59,97	
Composição Auxiliar	91937	SINAPI	CAIXA OCTOGONAL 3" X 3", PVC, INSTALADA EM LAJE - FORNECIMENTO E INSTALAÇÃO. AF_03/2023	Instalações Elétricas - Eletrodutos	UN	0,3750000	15,80	5,92	
Composição Auxiliar	90466	SINAPI	CHUMBAMENTO LINEAR EM ALVENARIA PARA RAMAIS/DISTRIBUIÇÃO DE INSTALAÇÕES HIDRÁULICAS COM DIÂMETROS MENORES OU IGUAIS A 40 MM. AF_09/2023	Embutidos, Cabos, Caixas, Tomadas e Interruptores	M	2,2000000	15,23	33,50	
Composição Auxiliar	91940	SINAPI	CAIXA RETANGULAR 4" X 2" MÉDIA (1,30 M DO PISO), PVC, INSTALADA EM PAREDE - FORNECIMENTO E INSTALAÇÃO. AF_03/2023	Rasgos e Fixações	UN	1,0000000	17,84	17,84	
Composição Auxiliar	91997	SINAPI	TOMADA MÉDIA DE EMBUTIR (1 MÓDULO), 2P+T 20 A, INCLUINDO SUPORTE E PLACA - FORNECIMENTO E INSTALAÇÃO. AF_03/2023	Instalações Elétricas - Eletrodutos	UN	1,0000000	34,78	34,78	
Composição Auxiliar	91842	SINAPI	ELETRODUTO FLEXÍVEL CORRUGADO, PVC, DN 20 MM (1/2"), PARA CIRCUITOS TERMINAIS, INSTALADO EM LAJE - FORNECIMENTO E INSTALAÇÃO. AF_03/2023	INEL - INSTALAÇÃO ELÉTRICA/ELETRIFICAÇÃO E ILUMINAÇÃO EXTERNA	M	2,0000000	6,10	12,20	
Composição Auxiliar	90447	SINAPI	RASGO LINEAR MANUAL EM ALVENARIA, PARA ELETRODUTOS, DIÂMETROS MENORES OU IGUAIS A 40 MM. AF_09/2023	Rasgos e Fixações	M	2,2000000	7,84	17,24	
Composição Auxiliar	91852	SINAPI	ELETRODUTO FLEXÍVEL CORRUGADO, PVC, DN 20 MM (1/2"), PARA CIRCUITOS	Instalações Elétricas - Eletrodutos	M	2,2000000	8,98	19,75	
Composição Auxiliar	90456	SINAPI	QUEBRA EM ALVENARIA PARA INSTALAÇÃO DE CAIXA DE TOMADA (4X4 OU 4X2).	Embutidos, Cabos, Caixas, Rasgos e Fixações	UN	1,0000000	5,19	5,19	
				MO sem LS =>	46,66	LS =>	38,73	MO com LS =>	85,39

I. Informações Gerais

Obra/Projeto: REFORMA E AMPLIAÇÃO DA CÂMARA MUNICIPAL DE BURITI - MA
 Local / Implantação: AVENIDA CANDOCA MACHADO, Nº 125, CENTRO, BURITI - MA
 Proponente: PREFEITURA MUNICIPAL DE BURITI - MA

BANCOS
 SINAPI - 12/2024 - Maranhão
 SBC - 01/2025 - Maranhão
 ORSE - 12/2024 - Sergipe
 SEINFRA - 028 - Ceará

B.D.I
 24,99%

ENCARGOS SOCIAIS
 Desonerado:
 Horista: 82,97%
 Mensalista: 46,10%

Item	Código	Banco	Descrição	Tipo	Und	Quant.	Valor Unit	Total	
				Valor do BDI =>	51,57	Valor com BDI =>		257,96	
9.4.4	Código	Banco	Descrição	Tipo	Und	Quant.	Valor Unit	Total	
Composição	91993	SINAPI	TOMADA ALTA DE EMBUTIR (1 MÓDULO), 2P+T 20 A, INCLUINDO SUPORTE E PLACA - FORNECIMENTO E INSTALAÇÃO. AF 03/2023	Instalações Elétricas - Eletrodutos Embutidos, Cabos, Caixas, Tomadas e Interruptores	UN	1,0000000	44,45	44,45	
Composição Auxiliar	91946	SINAPI	SUPORTE PARAFUSADO COM PLACA DE ENCAIXE 4" X 2" MÉDIO (1,30 M DO PISO) PARA PONTO ELÉTRICO - FORNECIMENTO E INSTALAÇÃO. AF_03/2023	Instalações Elétricas - Eletrodutos Embutidos, Cabos, Caixas, Tomadas e Interruptores	UN	1,0000000	10,23	10,23	
Composição Auxiliar	91991	SINAPI	TOMADA ALTA DE EMBUTIR (1 MÓDULO), 2P+T 20 A, SEM SUPORTE E SEM PLACA -	Instalações Elétricas - Eletrodutos Embutidos, Cabos, Caixas, MO sem LS =>	UN	1,0000000	34,22	34,22	
				11,47	LS =>	9,53	MO com LS =>	21,00	
				Valor do BDI =>	11,10	Valor com BDI =>		55,55	
9.4.5	Código	Banco	Descrição	Tipo	Und	Quant.	Valor Unit	Total	
Composição	93655	SINAPI	DISJUNTOR MONOPOLAR TIPO DIN, CORRENTE NOMINAL DE 20A - FORNECIMENTO E INSTALAÇÃO. AF 10/2020	Instalações Elétricas - Quadros, Cabos, Disjuntores, Contatores e Barramentos Blindados	UN	1,0000000	12,67	12,67	
Composição Auxiliar	88264	SINAPI	ELETRICISTA COM ENCARGOS COMPLEMENTARES	Livro SINAPI: Cálculos e Parâmetros	H	0,0663000	27,02	1,79	
Composição Auxiliar	88247	SINAPI	AUXILIAR DE ELETRICISTA COM ENCARGOS COMPLEMENTARES	Livro SINAPI: Cálculos e Parâmetros	H	0,0663000	22,80	1,51	
Insumo	00034653	SINAPI	DISJUNTOR TERMOMAGNETICO PARA TRILHO DIN (IEC), MONOPOLAR, 6 - 32 A	Material	UN	1,0000000	8,01	8,01	
Insumo	00001571	SINAPI	TERMINAL A COMPRESSAO EM COBRE ESTANHADO PARA CABO 4 MM2, 1 FURO E 1 COMPRESSAO, PARA PARAFUSO DE FIXACAO M5	Material	UN	1,0000000	1,36	1,36	
				MO sem LS =>	1,19	LS =>	0,99	MO com LS =>	2,18
				Valor do BDI =>	3,16	Valor com BDI =>		15,83	
10.1	Código	Banco	Descrição	Tipo	Und	Quant.	Valor Unit	Total	
Composição	061312	SBC	CAIXA DE PASSAGEM E INSPECAO EM	INSTALACOES ELETRICAS -	UN	1,0000000	169,40	169,40	
Insumo	055007	SBC	CAIXA DE PASSAGEM E INSPECAO EM CONCRETO 40x40x40cm COM TAMPA	Material	UN	1,0000000	93,45	93,45	
Insumo	099250	SBC	ELETRICISTA	Mão de Obra	H	2,1780000	19,72	42,95	
Insumo	099806	SBC	AJUDANTE DE ELETRICISTA	Mão de Obra	H	2,1780000	15,15	33,00	
				MO sem LS =>	41,50	LS =>	34,45	MO com LS =>	75,95
				Valor do BDI =>	42,33	Valor com BDI =>		211,73	
10.2	Código	Banco	Descrição	Tipo	Und	Quant.	Valor Unit	Total	
Composição	89448	SINAPI	TUBO, PVC, SOLDÁVEL, DE 40MM, INSTALADO EM PRUMADA DE ÁGUA - FORNECIMENTO E INSTALAÇÃO. AF_06/2022	Instalações Prediais de Água Fria em PVC	M	1,0000000	15,86	15,86	
Composição Auxiliar	88248	SINAPI	AUXILIAR DE ENCANADOR OU BOMBEIRO HIDRÁULICO COM ENCARGOS COMPLEMENTARES	Livro SINAPI: Cálculos e Parâmetros	H	0,0282000	21,85	0,61	
Composição Auxiliar	88267	SINAPI	ENCANADOR OU BOMBEIRO HIDRÁULICO COM ENCARGOS COMPLEMENTARES	Livro SINAPI: Cálculos e Parâmetros	H	0,0282000	26,00	0,73	
Insumo	00009874	SINAPI	TUBO PVC, SOLDAVEL, DE 40 MM, AGUA FRIA (NBR-5648)	Material	M	1,0493000	13,83	14,51	
Insumo	00038383	SINAPI	LIXA D'AGUA EM FOLHA, COR PRETA, GRAO 100	Material	UN	0,0066000	2,74	0,01	
				MO sem LS =>	0,49	LS =>	0,41	MO com LS =>	0,90
				Valor do BDI =>	3,96	Valor com BDI =>		19,82	
11.2	Código	Banco	Descrição	Tipo	Und	Quant.	Valor Unit	Total	
Composição	97599	SINAPI	LUMINÁRIA DE EMERGÊNCIA, COM 30 LÂMPADAS LED DE 2 W, SEM REATOR - FORNECIMENTO E INSTALAÇÃO. AF 09/2024	Iluminação Predial e Monitoramento	UN	1,0000000	18,32	18,32	
Composição Auxiliar	88264	SINAPI	ELETRICISTA COM ENCARGOS COMPLEMENTARES	Livro SINAPI: Cálculos e Parâmetros	H	0,1765000	27,02	4,76	
Composição Auxiliar	88247	SINAPI	AUXILIAR DE ELETRICISTA COM ENCARGOS COMPLEMENTARES	Livro SINAPI: Cálculos e Parâmetros	H	0,0551562	22,80	1,25	
Insumo	00038774	SINAPI	LUMINARIA DE EMERGENCIA 30 LEDS, POTENCIA 2 W, BATERIA DE LITIO, AUTONOMIA DE 6 HORAS	Material	UN	1,0000000	12,31	12,31	
				MO sem LS =>	2,21	LS =>	1,85	MO com LS =>	4,06
				Valor do BDI =>	4,57	Valor com BDI =>		22,89	
11.3	Código	Banco	Descrição	Tipo	Und	Quant.	Valor Unit	Total	
Composição	12137	ORSE	Placa de sinalizacao de seguranca contra incendio, fotoluminescente, quadrada, *20 x 20* cm, em pvc *2* mm anti-chamas (simbolos, cores e pictogramas conforme nbr 13434)	Sinalização Vertical	Un	1,0000000	15,19	15,19	

I. Informações Gerais

Obra/Projeto: REFORMA E AMPLIAÇÃO DA CÂMARA MUNICIPAL DE BURITI - MA
Local / Implantação: AVENIDA CANDOCA MACHADO, Nº 125, CENTRO, BURITI - MA
Proponente: PREFEITURA MUNICIPAL DE BURITI - MA

BANCOS
SINAPI - 12/2024 - Maranhão
SBC - 01/2025 - Maranhão
ORSE - 12/2024 - Sergipe
SEINFRA - 028 - Ceará

B.D.I
24,99%

ENCARGOS SOCIAIS
Desonerado:
Horista: 82,97%
Mensalista: 46,10%

Item	Código	Banco	Descrição	Tipo	Und	Quant.	Valor Unit	Total
Composição	10549	ORSE	Encargos Complementares - Servente	Provisórios	h	0,2000000	3,80	0,76
Insumo	00006111 /SINAPI	ORSE	Servente de obras (horista)	Mão de Obra	h	0,2000000	14,58	2,91
Insumo	00037556 /SINAPI	ORSE	Placa de sinalizacao de segurancã contra incendio, fotoluminescente, quadrada, *20 x 20* cm, em pvc *2* mm anti-chamas (símbolos, cores e pictogramas conforme nbr 16820)	Material	un	1,0000000	11,56	11,56

Detalhamento de Cálculo ORSE

Item	Código	Banco	Descrição	Tipo	Und	Quant.	Valor Unit	Total		
Insumo	00002711 /SINAPI	ORSE	Carrinho de mao, em aço, com capacidade de *45 a 65* l / *100* kg, pneu com camara	Material	un	0,0000400	175,45	0,00		
Insumo	00012892 /SINAPI	ORSE	Luva raspa de couro, cano curto (punho *7* cm)	Material	par	0,0004600	12,60	0,00		
Insumo	10599	ORSE	Protetor solar fps 30 com 120ml	Material	un	0,0003600	18,00	0,00		
Insumo	4729	ORSE	Marreta 1 kg com cabo	Material	un	0,0000200	37,80	0,00		
Insumo	2378	ORSE	Vale transporte	Material	un	0,0188200	4,50	0,08		
Insumo	10761	ORSE	Refeição - café da manhã (café com leite e dois pães com manteiga)	Serviços	un	0,0203600	5,00	0,10		
Insumo	10362	ORSE	Seguro de vida e acidente em grupo	Serviços	un	0,0009000	12,54	0,01		
Insumo	941	ORSE	Fardamento com mangas curta	Material	un	0,0003000	195,36	0,05		
Insumo	10788	ORSE	Pá quadrada	Material	un	0,0000400	36,90	0,00		
Insumo	00012893 /SINAPI	ORSE	Bota de segurancã com biqueira de aço e colarinho acolchoado	Material	par	0,0001600	67,20	0,01		
Insumo	10596	ORSE	Protetor auricular	Material	un	0,0009000	4,90	0,00		
Insumo	10517	ORSE	Exames admissionais/demissionais (checkup)	Serviços	cj	0,0000800	300,00	0,02		
Insumo	4728	ORSE	Talhadeira chata 10"	Material	un	0,0000600	18,58	0,00		
Insumo	10492	ORSE	Cesta Básica	Material	un	0,0009000	190,00	0,17		
Insumo	00012894 /SINAPI	ORSE	Capa para chuva em pvc com forro de poliester, com capuz (amarela ou azul)	Material	un	0,0000400	18,20	0,00		
Insumo	158	ORSE	Almoço (Participação do empregador)	Material	un	0,0203600	14,00	0,28		
Insumo	00012895 /SINAPI	ORSE	Capacete de segurancã aba frontal com suspensão de polietileno, sem jugular (classe b)	Material	un	0,0001200	14,00	0,00		
Insumo	1651	ORSE	Óculos branco proteção	Material	pr	0,0001600	7,00	0,00		
Insumo	00006111 /SINAPI	ORSE	Servente de obras (horista)	Mão de Obra	h	0,2000000	14,58	2,91		
Insumo	00037556 /SINAPI	ORSE	Placa de sinalizacao de segurancã contra incendio, fotoluminescente, quadrada, *20 x 20* cm, em pvc *2* mm anti-chamas (símbolos, cores e pictogramas conforme nbr 16820)	Material	un	1,0000000	11,56	11,56		
					MO sem LS =>	1,59	LS =>	1,32	MO com LS =>	2,91
					Valor do BDI =>	3,79			Valor com BDI =>	18,98

11.4	Código	Banco	Descrição	Tipo	Und	Quant.	Valor Unit	Total		
Composição	101909	SINAPI	EXTINTOR DE INCÊNDIO PORTÁTIL COM CARGA DE PQS DE 6 KG, CLASSE BC - FORNECIMENTO E INSTALAÇÃO. AF 10/2020 PE	Instalações de Gás e Incêndio em Aço e Ferro Galvanizado	UN	1,0000000	253,28	253,28		
Composição Auxiliar	88267	SINAPI	ENCANADOR OU BOMBEIRO HIDRÁULICO COM ENCARGOS COMPLEMENTARES	Livro SINAPI: Cálculos e Parâmetros	H	0,4574000	26,00	11,89		
Composição Auxiliar	88248	SINAPI	AUXILIAR DE ENCANADOR OU BOMBEIRO HIDRÁULICO COM ENCARGOS COMPLEMENTARES	Livro SINAPI: Cálculos e Parâmetros	H	0,4574000	21,85	9,99		
Insumo	00004350	SINAPI	BUCHA DE NYLON, DIAMETRO DO FURO 8 MM, COMPRIMENTO 40 MM, COM PARAFUSO DE ROSCA SOBERBA, CABECA CHATA, FENDA SIMPLES, 4,8 X 50 MM	Material	UN	2,0000000	0,70	1,40		
Insumo	00010892	SINAPI	EXTINTOR DE INCENDIO PORTATIL COM CARGA DE PO QUIMICO SECO (PQS) DE 6 KG, CLASSE BC	Material	UN	1,0000000	230,00	230,00		
					MO sem LS =>	8,06	LS =>	6,70	MO com LS =>	14,76
					Valor do BDI =>	63,29			Valor com BDI =>	316,57

11.5	Código	Banco	Descrição	Tipo	Und	Quant.	Valor Unit	Total		
Composição	058618	SBC	SUPORTE DE PISO PARA EXTINTOR DE INCENDIO	INSTALACOES ELETRICAS - DETECCAO DE INCENDIO	UN	1,0000000	36,35	36,35		
Insumo	151516	SBC	SUPORTE DE PISO PARA EXTINTOR DE INCENDIO CROMADO	Material	UN	1,0000000	34,96	34,96		
Insumo	099900	SBC	SERVENTE	Mão de Obra	H	0,0950000	14,73	1,39		
					MO sem LS =>	0,75	LS =>	0,64	MO com LS =>	1,39
					Valor do BDI =>	9,08			Valor com BDI =>	45,43

11.6	Código	Banco	Descrição	Tipo	Und	Quant.	Valor Unit	Total
------	--------	-------	-----------	------	-----	--------	------------	-------

I. Informações Gerais

Obra/Projeto:REFORMA E AMPLIAÇÃO DA CÂMARA MUNICIPAL DE BURITI - MA
Local / Implantação: AVENIDA CANDOCA MACHADO, Nº 125, CENTRO, BURITI - MA
Proponente: PREFEITURA MUNICIPAL DE BURITI - MA

BANCOS
 SINAPI - 12/2024 - Maranhão
 SBC - 01/2025 - Maranhão
 ORSE - 12/2024 - Sergipe
 SEINFRA - 028 - Ceará

B.D.I
 24,99%

ENCARGOS SOCIAIS
 Desonerado:
 Horista: 82,97%
 Mensalista: 46,10%

Item	Código	Banco	Descrição	Tipo	Und	Quant.	Valor Unit	Total
Composição	055504	SBC	ADESIVO COM SETA INICADORA PARA EXTINTOR/HIDRANTE	INSTALACOES HIDRAULICAS - INCENDIO	UN	1,0000000	7,26	7,26
Insumo	000055	SBC	ETIQUETA INDICACAO/SETA AUTOADESIVA EXTINTOR/HIDRANTE 15x15cm	Material	UN	1,0000000	3,67	3,67
Insumo	099034	SBC	AJUDANTE DE BOMBEIRO OU ENCANADOR	Mão de Obra	H	0,2370000	15,15	3,59
				MO sem LS =>	1,96	LS => 1,63	MO com LS =>	3,59
				Valor do BDI =>	1,81		Valor com BDI =>	9,07

12.1	Código	Banco	Descrição	Tipo	Und	Quant.	Valor Unit	Total
Composição	87904	SINAPI	CHAPISCO APLICADO EM ALVENARIA (COM PRESENÇA DE VÃOS) E ESTRUTURAS DE CONCRETO DE FACHADA, COM COLHER DE PEDREIRO. ARGAMASSA TRAÇO 1:3 COM PREPARO MANUAL. AF 10/2022	Chapisco	m²	1,0000000	8,63	8,63
Composição Auxiliar	88316	SINAPI	SERVENTE COM ENCARGOS COMPLEMENTARES	Livro SINAPI: Cálculos e Parâmetros	H	0,0575000	21,72	1,24
Composição Auxiliar	87377	SINAPI	ARGAMASSA TRAÇO 1:3 (EM VOLUME DE CIMENTO E AREIA GROSSA ÚMIDA) PARA CHAPISCO CONVENCIONAL, PREPARO MANUAL. AF 08/2019	Argamassas	m³	0,0037000	754,10	2,79
Composição Auxiliar	88309	SINAPI	PEDREIRO COM ENCARGOS COMPLEMENTARES	Livro SINAPI: Cálculos e Parâmetros	H	0,1724000	26,70	4,60
				MO sem LS =>	2,42	LS => 2,02	MO com LS =>	4,44
				Valor do BDI =>	2,15		Valor com BDI =>	10,78

12.2	Código	Banco	Descrição	Tipo	Und	Quant.	Valor Unit	Total
Composição	87554	SINAPI	EMBOÇO, EM ARGAMASSA TRAÇO 1:2:8, PREPARO MANUAL, APLICADO MANUALMENTE EM PAREDES INTERNAS DE AMBIENTES COM ÁREA MAIOR QUE 10M², E =	Massa Única Interna	m²	1,0000000	25,91	25,91
Composição Auxiliar	87369	SINAPI	ARGAMASSA TRAÇO 1:2:8 (EM VOLUME DE CIMENTO, CAL E AREIA MÉDIA ÚMIDA) PARA EMBOÇO/MASSA ÚNICA/ASSENTAMENTO DE	Argamassas	m³	0,0194000	793,70	15,39
Composição Auxiliar	88309	SINAPI	PEDREIRO COM ENCARGOS COMPLEMENTARES	Livro SINAPI: Cálculos e Parâmetros	H	0,2805000	26,70	7,48
Composição Auxiliar	88316	SINAPI	SERVENTE COM ENCARGOS COMPLEMENTARES	Livro SINAPI: Cálculos e Parâmetros	H	0,1402000	21,72	3,04
				MO sem LS =>	5,39	LS => 4,48	MO com LS =>	9,87
				Valor do BDI =>	6,47		Valor com BDI =>	32,38

12.3	Código	Banco	Descrição	Tipo	Und	Quant.	Valor Unit	Total
Composição	87530	SINAPI	MASSA ÚNICA, EM ARGAMASSA TRAÇO 1:2:8, PREPARO MANUAL, APLICADA MANUALMENTE EM PAREDES INTERNAS DE	Massa Única Interna	m²	1,0000000	41,86	41,86
Composição Auxiliar	88309	SINAPI	PEDREIRO COM ENCARGOS COMPLEMENTARES	Livro SINAPI: Cálculos e Parâmetros	H	0,4724000	26,70	12,61
Composição Auxiliar	88316	SINAPI	SERVENTE COM ENCARGOS COMPLEMENTARES	Livro SINAPI: Cálculos e Parâmetros	H	0,2362000	21,72	5,13
Composição Auxiliar	87369	SINAPI	ARGAMASSA TRAÇO 1:2:8 (EM VOLUME DE CIMENTO, CAL E AREIA MÉDIA ÚMIDA) PARA EMBOÇO/MASSA ÚNICA/ASSENTAMENTO DE ALVENARIA DE VEDAÇÃO, PREPARO MANUAL. AF 08/2019	Argamassas	m³	0,0304000	793,70	24,12
				MO sem LS =>	8,90	LS => 7,40	MO com LS =>	16,30
				Valor do BDI =>	10,46		Valor com BDI =>	52,32

12.4	Código	Banco	Descrição	Tipo	Und	Quant.	Valor Unit	Total
Composição	87275	SINAPI	REVESTIMENTO CERÂMICO PARA PAREDES INTERNAS COM PLACAS TIPO ESMALTADA AZULEJISTA OU LADRILHISTA COM	Revestimentos Cerâmicos Internos	m²	1,0000000	83,29	83,29
Composição Auxiliar	88256	SINAPI	ENCARGOS COMPLEMENTARES	Livro SINAPI: Cálculos e Parâmetros	H	0,8882000	26,59	23,61
Composição Auxiliar	88316	SINAPI	SERVENTE COM ENCARGOS COMPLEMENTARES	Livro SINAPI: Cálculos e Parâmetros	H	0,3669000	21,72	7,96

I. Informações Gerais

Obra/Projeto: REFORMA E AMPLIAÇÃO DA CÂMARA MUNICIPAL DE BURITI - MA
 Local / Implantação: AVENIDA CANDOCA MACHADO, Nº 125, CENTRO, BURITI - MA
 Proponente: PREFEITURA MUNICIPAL DE BURITI - MA

BANCOS
 SINAPI - 12/2024 - Maranhão
 SBC - 01/2025 - Maranhão
 ORSE - 12/2024 - Sergipe
 SEINFRA - 028 - Ceará

B.D.I
 24,99%

ENCARGOS SOCIAIS
 Desonerado:
 Horista: 82,97%
 Mensalista: 46,10%

Item	Código	Banco	Descrição	Tipo	Und	Quant.	Valor Unit	Total		
Insumo	00000536	SINAPI	REVESTIMENTO PARA PAREDE, EM CERAMICA ESMALTADA, FORMATO MENOR OU IGUAL A 2025 CM2	Material	m²	1,0932000	39,64	43,33		
Insumo	00034357	SINAPI	REJUNTE CIMENTICIO, QUALQUER COR	Material	KG	0,2220000	6,04	1,34		
Insumo	00001381	SINAPI	ARGAMASSA COLANTE AC I PARA CERAMICAS	Material	KG	6,8500000	1,03	7,05		
				MO sem LS =>		11,48	LS =>	9,54	MO com LS =>	21,02
				Valor do BDI =>		20,81			Valor com BDI =>	104,10

13.1	Código	Banco	Descrição	Tipo	Und	Quant.	Valor Unit	Total		
Composição	87632	SINAPI	CONTRAPISO EM ARGAMASSA TRAÇO 1:4 (CIMENTO E AREIA), PREPARO MANUAL, APLICADO EM ÁREAS SECAS SOBRE LAJE, ADERIDO, ACABAMENTO NÃO REFORÇADO, ESPESSURA 3CM. AF 07/2021	Contrapiso	m²	1,0000000	49,36	49,36		
Composição Auxiliar	87373	SINAPI	ARGAMASSA TRAÇO 1:4 (EM VOLUME DE CIMENTO E AREIA MÉDIA ÚMIDA) PARA CONTRAPISO, PREPARO MANUAL. AF 08/2019	Argamassas	m³	0,0431000	841,88	36,28		
Composição Auxiliar	88316	SINAPI	SERVENTE COM ENCARGOS COMPLEMENTARES	Livro SINAPI: Cálculos e Parâmetros	H	0,1230000	21,72	2,67		
Composição Auxiliar	88309	SINAPI	PEDREIRO COM ENCARGOS COMPLEMENTARES	Livro SINAPI: Cálculos e Parâmetros	H	0,2450000	26,70	6,54		
Insumo	00001379	SINAPI	CIMENTO PORTLAND COMPOSTO CP II-32	Material	KG	0,5000000	0,88	0,44		
Insumo	00007334	SINAPI	ADITIVO ADESIVO LIQUIDO PARA ARGAMASSAS DE REVESTIMENTOS CIMENTICIOS	Material	L	0,2100000	16,36	3,43		
				MO sem LS =>		6,80	LS =>	5,66	MO com LS =>	12,46
				Valor do BDI =>		12,33			Valor com BDI =>	61,69

13.2	Código	Banco	Descrição	Tipo	Und	Quant.	Valor Unit	Total		
Composição	94992	SINAPI	EXECUÇÃO DE PASSEIO (CALÇADA) OU PISO DE CONCRETO COM CONCRETO MOLDADO IN LOCO, FEITO EM OBRA, ACABAMENTO CONVENCIONAL, ESPESSURA 6 CM, ARMADO. AF 08/2022	Passeios de Concreto	m²	1,0000000	79,89	79,89		
Composição Auxiliar	88309	SINAPI	PEDREIRO COM ENCARGOS COMPLEMENTARES	Livro SINAPI: Cálculos e Parâmetros	H	0,1483000	26,70	3,95		
Composição Auxiliar	88262	SINAPI	CARPINTEIRO DE FORMAS COM ENCARGOS COMPLEMENTARES	Livro SINAPI: Cálculos e Parâmetros	H	0,0976000	26,31	2,56		
Composição Auxiliar	88316	SINAPI	SERVENTE COM ENCARGOS COMPLEMENTARES	Livro SINAPI: Cálculos e Parâmetros	H	0,2459000	21,72	5,34		
Composição Auxiliar	94964	SINAPI	CONCRETO FCK = 20MPA, TRAÇO 1:2,7:3 (EM MASSA SECA DE CIMENTO/ AREIA MÉDIA/ BRITA 1) - PREPARO MECÂNICO COM BETONEIRA 400 L. AF 05/2021	Produção de Concreto	m³	0,0739000	543,72	40,18		
Insumo	00004517	SINAPI	SARRAFO *2,5 X 7,5* CM EM PINUS, MISTA OU EQUIVALENTE DA REGIAO - BRUTA	Material	M	0,4500000	4,01	1,80		
Insumo	00005068	SINAPI	PREGO DE ACO POLIDO COM CABECA 17 X 21 (2 X 11)	Material	KG	0,0240000	19,68	0,47		
Insumo	00007156	SINAPI	TELA DE ACO SOLDADA NERVURADA, CA-60, Q-196, (3,11 KG/M2), DIAMETRO DO FIO = 5,0	Material	m²	1,0816000	23,66	25,59		
				MO sem LS =>		6,53	LS =>	5,42	MO com LS =>	11,95
				Valor do BDI =>		19,96			Valor com BDI =>	99,85

13.3	Código	Banco	Descrição	Tipo	Und	Quant.	Valor Unit	Total		
Composição	C2284	SEINFRA	SOLEIRA DE GRANITO L= 15cm	PISOS INTERNOS	M	1,0000000	95,26	95,26		
Composição Auxiliar	C0197	SEINFRA	ARGAMASSA MISTA DE CIMENTO CAL HIDR. E AREIA S/PEN. TRAÇO 1:1:4	ARGAMASSA MISTA	m³	0,0038000	720,10	2,73		
Insumo	I2543	SEINFRA	SERVENTE	Mão de Obra	H	0,2500000	18,46	4,61		
Insumo	I2391	SEINFRA	PEDREIRO	Mão de Obra	H	0,5000000	24,16	12,08		
Insumo	I1880	SEINFRA	SOLEIRA DE GRANITO DE 15CM	Material	M	1,0000000	75,84	75,84		
				MO sem LS =>		9,50	LS =>	7,89	MO com LS =>	17,39
				Valor do BDI =>		23,80			Valor com BDI =>	119,06

13.4	Código	Banco	Descrição	Tipo	Und	Quant.	Valor Unit	Total
Composição	87262	SINAPI	REVESTIMENTO CERÂMICO PARA PISO COM PLACAS TIPO PORCELANATO DE DIMENSÕES 60X60 CM APLICADA EM AMBIENTES DE ÁREA ENTRE 5 M² E 10 M². AF_02/2023_PE	PISO - PISOS	m²	1,0000000	151,04	151,04

I. Informações Gerais

Obra/Projeto: REFORMA E AMPLIAÇÃO DA CÂMARA MUNICIPAL DE BURITI - MA
 Local / Implantação: AVENIDA CANDOCA MACHADO, Nº 125, CENTRO, BURITI - MA
 Proponente: PREFEITURA MUNICIPAL DE BURITI - MA

BANCOS
 SINAPI - 12/2024 - Maranhão
 SBC - 01/2025 - Maranhão
 ORSE - 12/2024 - Sergipe
 SEINFRA - 028 - Ceará

B.D.I
 24,99%

ENCARGOS SOCIAIS
 Desonerado:
 Horista: 82,97%
 Mensalista: 46,10%

Item	Código	Banco	Descrição	Tipo	Und	Quant.	Valor Unit	Total	
Composição Auxiliar	88256	SINAPI	AZULEJISTA OU LADRILHISTA COM ENCARGOS COMPLEMENTARES	Livro SINAPI: Cálculos e Parâmetros	H	0,8038000	26,59	21,37	
Composição Auxiliar	88316	SINAPI	SERVENTE COM ENCARGOS COMPLEMENTARES	Livro SINAPI: Cálculos e Parâmetros	H	0,2064000	21,72	4,48	
Insumo	00034357	SINAPI	REJUNTE CIMENTICIO, QUALQUER COR	Material	KG	0,1410000	6,04	0,85	
Insumo	00037595	SINAPI	ARGAMASSA COLANTE TIPO AC III	Material	KG	9,1300000	3,16	28,85	
Insumo	00045190	SINAPI	PISO EM PORCELANATO, RETIFICADO, LISO, MONOCOLOR, ACETINADO OU POLIDO, FORMATO MAIOR QUE 2500 ATE 6400 CM2	Material	m²	1,0864000	87,90	95,49	
				MO sem LS =>	9,48	LS =>	7,87	MO com LS =>	17,35
				Valor do BDI =>	37,74			Valor com BDI =>	188,78

13.5	Código	Banco	Descrição	Tipo	Und	Quant.	Valor Unit	Total	
Composição	172216	SBC	PISO EM BLOCO INTERTRAVADO DE CONCRETO 16 FACES 10cm 50Mpa	URBANIZACAO	m²	1,0000000	93,46	93,46	
Insumo	099900	SBC	SERVENTE	Mão de Obra	H	0,3220000	14,73	4,74	
Insumo	000050	SBC	CIMENTO PORTLAND CP III 32RS NBR 11578 (quilo)	Material	KG	9,7500000	0,90	8,77	
Insumo	000100	SBC	AREIA GROSSA LAVADA	Material	m³	0,0310000	151,96	4,71	
Insumo	099600	SBC	CALCETEIRO	Mão de Obra	H	0,3220000	19,72	6,34	
Insumo	014423	SBC	BLOCO HEXAGONAL CONCRETO 10cm (26 un/m2)	Material	UN	26,0000000	2,65	68,90	
				MO sem LS =>	6,05	LS =>	5,03	MO com LS =>	11,08
				Valor do BDI =>	23,35			Valor com BDI =>	116,81

14.1	Código	Banco	Descrição	Tipo	Und	Quant.	Valor Unit	Total	
Composição	90844	SINAPI	KIT DE PORTA DE MADEIRA PARA PINTURA, SEMI-OCA (LEVE OU MÉDIA), PADRÃO MÉDIO, 90X210CM, ESPESSURA DE 3,5CM, ITENS INCLUSOS: DOBRADIÇAS, MONTAGEM E INSTALAÇÃO DO BATENTE, FECHADURA COM EXECUÇÃO DO FURO - FORNECIMENTO E INSTALAÇÃO. AF 12/2019	Esquadrias - Portas	UN	1,0000000	1.268,11	1.268,11	
Composição Auxiliar	100659	SINAPI	ALIZAR DE 5X1,5CM PARA PORTA FIXADO COM PREGOS, PADRÃO MÉDIO - FORNECIMENTO E INSTALAÇÃO. AF 12/2019	Esquadrias - Portas	M	10,2000000	12,20	124,44	
Composição Auxiliar	90830	SINAPI	FECHADURA DE EMBUTIR COM CILINDRO, EXTERNA, COMPLETA, ACABAMENTO PADRÃO MÉDIO, INCLUSO EXECUÇÃO DE FURO - FORNECIMENTO E INSTALAÇÃO. AF 12/2019	Esquadrias - Portas	UN	1,0000000	198,89	198,89	
Composição Auxiliar	90823	SINAPI	PORTA DE MADEIRA PARA PINTURA, SEMI-OCA (LEVE OU MÉDIA), 90X210CM, ESPESSURA DE 3,5CM, INCLUSO DOBRADIÇAS - FORNECIMENTO E INSTALAÇÃO. AF 12/2019	Esquadrias - Portas	UN	1,0000000	522,64	522,64	
Composição Auxiliar	90806	SINAPI	BATENTE PARA PORTA DE MADEIRA, FIXAÇÃO COM ARGAMASSA, PADRÃO MÉDIO -	Esquadrias - Portas	UN	1,0000000	422,14	422,14	
				MO sem LS =>	107,18	LS =>	88,94	MO com LS =>	196,12
				Valor do BDI =>	316,90			Valor com BDI =>	1.585,01

14.2	Código	Banco	Descrição	Tipo	Und	Quant.	Valor Unit	Total	
Composição	90843	SINAPI	KIT DE PORTA DE MADEIRA PARA PINTURA, SEMI-OCA (LEVE OU MÉDIA), PADRÃO MÉDIO, 80X210CM, ESPESSURA DE 3,5CM, ITENS INCLUSOS: DOBRADIÇAS, MONTAGEM E INSTALAÇÃO DO BATENTE, FECHADURA COM EXECUÇÃO DO FURO - FORNECIMENTO E INSTALAÇÃO. AF 12/2019	Esquadrias - Portas	UN	1,0000000	1.167,29	1.167,29	
Composição Auxiliar	90822	SINAPI	PORTA DE MADEIRA PARA PINTURA, SEMI-OCA (LEVE OU MÉDIA), 80X210CM, ESPESSURA DE 3,5CM, INCLUSO DOBRADIÇAS - FORNECIMENTO E INSTALAÇÃO. AF 12/2019	Esquadrias - Portas	UN	1,0000000	424,26	424,26	
Composição Auxiliar	90806	SINAPI	BATENTE PARA PORTA DE MADEIRA, FIXAÇÃO COM ARGAMASSA, PADRÃO MÉDIO - FORNECIMENTO E INSTALAÇÃO. AF 12/2019	Esquadrias - Portas	UN	1,0000000	422,14	422,14	
Composição Auxiliar	100659	SINAPI	ALIZAR DE 5X1,5CM PARA PORTA FIXADO COM PREGOS, PADRÃO MÉDIO -	Esquadrias - Portas	M	10,0000000	12,20	122,00	
Composição Auxiliar	90830	SINAPI	FECHADURA DE EMBUTIR COM CILINDRO, EXTERNA, COMPLETA, ACABAMENTO PADRÃO MÉDIO, INCLUSO EXECUÇÃO DE FURO - FORNECIMENTO E INSTALAÇÃO. AF 12/2019	Esquadrias - Portas	UN	1,0000000	198,89	198,89	
				MO sem LS =>	105,28	LS =>	87,36	MO com LS =>	192,64
				Valor do BDI =>	291,70			Valor com BDI =>	1.458,99

I. Informações Gerais

Obra/Projeto: REFORMA E AMPLIAÇÃO DA CÂMARA MUNICIPAL DE BURITI - MA
 Local / Implantação: AVENIDA CANDOCA MACHADO, Nº 125, CENTRO, BURITI - MA
 Proponente: PREFEITURA MUNICIPAL DE BURITI - MA

BANCOS
 SINAPI - 12/2024 - Maranhão
 SBC - 01/2025 - Maranhão
 ORSE - 12/2024 - Sergipe
 SEINFRA - 028 - Ceará

B.D.I
 24,99%

ENCARGOS SOCIAIS
 Desonerado:
 Horista: 82,97%
 Mensalista: 46,10%

Item	Código	Banco	Descrição	Tipo	Und	Quant.	Valor Unit	Total		
14.3										
Composição	90841	SINAPI	KIT DE PORTA DE MADEIRA PARA PINTURA, SEMI-OCA (LEVE OU MÉDIA), PADRÃO MÉDIO, 60X210CM, ESPESSURA DE 3,5CM, ITENS INCLUSOS: DOBRADIÇAS, MONTAGEM E INSTALAÇÃO DO BATENTE, FECHADURA COM EXECUÇÃO DO FURO - FORNECIMENTO E INSTALAÇÃO. AF 12/2019	Esquadrias - Portas	UN	1,0000000	1.103,19	1.103,19		
Composição Auxiliar	90820	SINAPI	PORTA DE MADEIRA PARA PINTURA, SEMI-OCA (LEVE OU MÉDIA), 60X210CM.	Esquadrias - Portas	UN	1,0000000	388,82	388,82		
Composição Auxiliar	100659	SINAPI	ALIZAR DE 5X1,5CM PARA PORTA FIXADO COM PREGOS, PADRÃO MÉDIO - FORNECIMENTO E INSTALAÇÃO. AF 12/2019	Esquadrias - Portas	M	9,6000000	12,20	117,12		
Composição Auxiliar	90831	SINAPI	FECHADURA DE EMBUTIR PARA PORTA DE BANHEIRO, COMPLETA, ACABAMENTO PADRÃO MÉDIO, INCLUSO EXECUÇÃO DE FURO - FORNECIMENTO E INSTALAÇÃO. AF 12/2019	Esquadrias - Portas	UN	1,0000000	175,11	175,11		
Composição Auxiliar	90806	SINAPI	BATENTE PARA PORTA DE MADEIRA, FIXAÇÃO COM ARGAMASSA, PADRÃO MÉDIO - FORNECIMENTO E INSTALAÇÃO. AF_12/2019	Esquadrias - Portas	UN	1,0000000	422,14	422,14		
				MO sem LS =>		98,38	LS =>	81,63	MO com LS =>	180,01
				Valor do BDI =>		275,68			Valor com BDI =>	1.378,87

14.4	Código	Banco	Descrição	Tipo	Und	Quant.	Valor Unit	Total		
Composição	91338	SINAPI	PORTA DE ALUMÍNIO DE ABRIR COM LAMBRI, COM GUARNIÇÃO, FIXAÇÃO COM	Esquadrias - Portas	m²	1,0000000	887,48	887,48		
Composição Auxiliar	88316	SINAPI	SERVENTE COM ENCARGOS COMPLEMENTARES	Livro SINAPI: Cálculos e Parâmetros	H	0,1779000	21,72	3,86		
Composição Auxiliar	88309	SINAPI	PEDREIRO COM ENCARGOS COMPLEMENTARES	Livro SINAPI: Cálculos e Parâmetros	H	0,3563000	26,70	9,51		
Insumo	00036888	SINAPI	GUARNICAO / MOLDURA / ARREIMATE DE ACABAMENTO PARA ESQUADRIA, EM ALUMINIO PERFIL 25, ACABAMENTO ANODIZADO BRANCO OU BRILHANTE, PARA 1 FACE	Material	M	6,8504000	28,52	195,37		
Insumo	00007568	SINAPI	BUCHA DE NYLON SEM ABA S10, COM PARAFUSO DE 6,10 X 65 MM EM ACO ZINCADO COM ROSCA SOBERBA, CABECA CHATA E FENDA PHILLIPS	Material	UN	4,8166000	0,61	2,93		
Insumo	00004914	SINAPI	PORTA DE ABRIR EM ALUMINIO COM LAMBRI HORIZONTAL/LAMINADA, ACABAMENTO ANODIZADO NATURAL, SEM GUARNICAO/ALIZAR/VISTA	Material	m²	1,0000000	641,43	641,43		
Insumo	00000142	SINAPI	SELANTE ELASTICO MONOCOMPONENTE A BASE DE POLIURETANO (PU) PARA JUNTAS DIVERSAS	Material	310ML	0,8829000	38,94	34,38		
				MO sem LS =>		4,85	LS =>	4,03	MO com LS =>	8,88
				Valor do BDI =>		221,78			Valor com BDI =>	1.109,26

14.5	Código	Banco	Descrição	Tipo	Und	Quant.	Valor Unit	Total
Composição	94573	SINAPI	JANELA DE ALUMÍNIO DE CORRER COM 4 FOLHAS PARA VIDROS (VIDROS INCLUSOS), COM BANDEIRA, BATENTE/ REQUADRO 6 A 14 CM, ACABAMENTO COM ACETATO OU BRILHANTE, FIXAÇÃO COM PARAFUSO, SEM GUARNIÇÃO/ ALIZAR, DIMENSÕES 150X120 CM, VEDAÇÃO COM SILICONE, EXCLUSIVE CONTRAMARCO - FORNECIMENTO E INSTALAÇÃO. AF 11/2024	Esquadrias - Janelas	m²	1,0000000	395,03	395,03
Composição Auxiliar	88309	SINAPI	PEDREIRO COM ENCARGOS COMPLEMENTARES	Livro SINAPI: Cálculos e Parâmetros	H	0,3118773	26,70	8,32
Composição Auxiliar	88316	SINAPI	SERVENTE COM ENCARGOS COMPLEMENTARES	Livro SINAPI: Cálculos e Parâmetros	H	0,1559386	21,72	3,38
Insumo	00034364	SINAPI	JANELA DE CORRER, EM ALUMINIO PERFIL 25, 120 X 150 CM (A X L), 4 FLS, BANDEIRA COM BASCULA, ACABAMENTO BRANCO OU BRILHANTE, BATENTE/REQUADRO DE 6 A 14 CM, COM VIDRO 4 MM, SEM GUARNICAO/ALIZAR	Material	UN	0,5560000	659,02	366,41
Insumo	00039961	SINAPI	SILICONE ACETICO USO GERAL INCOLOR 280 G	Material	UN	0,6010714	25,73	15,46

I. Informações Gerais

Obra/Projeto: REFORMA E AMPLIAÇÃO DA CÂMARA MUNICIPAL DE BURITI - MA
 Local / Implantação: AVENIDA CANDOCA MACHADO, Nº 125, CENTRO, BURITI - MA
 Proponente: PREFEITURA MUNICIPAL DE BURITI - MA

BANCOS
 SINAPI - 12/2024 - Maranhão
 SBC - 01/2025 - Maranhão
 ORSE - 12/2024 - Sergipe
 SEINFRA - 028 - Ceará

B.D.I
 24,99%

ENCARGOS SOCIAIS
 Desonerado:
 Horista: 82,97%
 Mensalista: 46,10%

Item	Código	Banco	Descrição	Tipo	Und	Quant.	Valor Unit	Total
Insumo	00004377	SINAPI	PARAFUSO DE AÇO ZINCADO COM ROSCA SOBERBA, CABECA CHATA E FENDA	Material	UN	7,3000000	0,20	1,46
				MO sem LS =>	4,24	LS => 3,53	MO com LS =>	7,77
				Valor do BDI =>	98,71		Valor com BDI =>	493,74

Item	Código	Banco	Descrição	Tipo	Und	Quant.	Valor Unit	Total
14.6								
Composição	94569	SINAPI	JANELA DE ALUMÍNIO TIPO MAXIM-AR, BATENTE/ REQUADRO 3 A 14 CM, VIDRO INCLUSO, FIXAÇÃO COM PARAFUSO, SEM GUARNIÇÃO/ ALIZAR, DIMENSÕES 60X80 (A X L) CM, SEM ACABAMENTO, VEDAÇÃO COM SILICONE, EXCLUSIVE CONTRAMARCO - FORNECIMENTO E INSTALAÇÃO. AF 11/2024	Esquadrias - Janelas	m²	1,0000000	669,67	669,67
Composição Auxiliar	88309	SINAPI	PEDREIRO COM ENCARGOS COMPLEMENTARES	Livro SINAPI: Cálculos e Parâmetros	H	1,0104139	26,70	26,97
Composição Auxiliar	88316	SINAPI	SERVENTE COM ENCARGOS COMPLEMENTARES	Livro SINAPI: Cálculos e Parâmetros	H	0,5052069	21,72	10,97
Insumo	00039961	SINAPI	SILICONE ACETICO USO GERAL INCOLOR 280 G	Material	UN	1,1687500	25,73	30,07
Insumo	00004377	SINAPI	PARAFUSO DE AÇO ZINCADO COM ROSCA SOBERBA, CABECA CHATA E FENDA	Material	UN	24,4000000	0,20	4,88
Insumo	00034381	SINAPI	JANELA MAXIM-AR, EM ALUMÍNIO PERFIL 25, 60 X 80 CM (A X L), ACABAMENTO BRANCO OU BRILHANTE, BATENTE DE 4 A 5 CM, COM VIDRO 4 MM, SEM GUARNICAÇÃO/ALIZAR	Material	UN	2,0833000	286,46	596,78
				MO sem LS =>	13,77	LS => 11,44	MO com LS =>	25,21
				Valor do BDI =>	167,35		Valor com BDI =>	837,02

Item	Código	Banco	Descrição	Tipo	Und	Quant.	Valor Unit	Total
14.7								
Composição	4716	ORSE	Grade em metalon	Esquadrias de Ferro	m²	1,0000000	311,75	311,75
Composição	10549	ORSE	Encargos Complementares - Servente	Provisórios	h	1,0000000	3,80	3,80
Insumo	00006111 /SINAPI	ORSE	Servente de obras (horista)	Mão de Obra	h	1,0000000	14,58	14,58
Insumo	00004750 /SINAPI	ORSE	Pedreiro (horista)	Mão de Obra	h	1,0000000	19,02	19,02
Insumo	4406	ORSE	Grade em metalon	Material	m²	1,0000000	254,87	254,87
Composição	10550	ORSE	Encargos Complementares - Pedreiro	Provisórios	h	1,0000000	3,67	3,67
Composição	1903	ORSE	Argamassa cimento e areia traço t-1 (1:3) - 1 saco cimento 50kg / 3 padiolas areia dim. 0,35 x 0,45 x 0,23 m - Confeção mecânica e transporte	Argamassas	m³	0,0300000	525,47	15,76

Detalhamento de Cálculo ORSE								
Item	Código	Banco	Descrição	Tipo	Und	Quant.	Valor Unit	Total
Insumo	00002711 /SINAPI	ORSE	Carrinho de mão, em aço, com capacidade de *45 a 65* l / *100* kg, pneu com câmara	Material	un	0,0002240	175,45	0,03
Insumo		ORSE	Luva raspa de couro, cano curto (punho *7* cm)	Material	par	0,0048760	12,60	0,06
Insumo	10599	ORSE	Protetor solar fps 30 com 120ml	Material	un	0,0038160	18,00	0,06
Insumo	4729	ORSE	Marreta 1 kg com cabo	Material	un	0,0001120	37,80	0,00
Insumo	2378	ORSE	Vale transporte	Material	un	0,1707920	4,50	0,76
Insumo	10761	ORSE	Refeição - café da manhã (café com leite e dois pães com manteiga)	Serviços	un	0,2158160	5,00	1,07
Insumo	10362	ORSE	Seguro de vida e acidente em grupo	Serviços	un	0,0095400	12,54	0,11
Insumo	941	ORSE	Fardamento com mangas curta	Material	un	0,0031800	195,36	0,62
Insumo	10788	ORSE	Pá quadrada	Material	un	0,0002240	36,90	0,00
Insumo	00012893 /SINAPI	ORSE	Bota de segurança com biqueira de aço e colarinho acolchoado	Material	par	0,0016960	67,20	0,11
Insumo	10596	ORSE	Protetor auricular	Material	un	0,0095400	4,90	0,04
Insumo	10517	ORSE	Exames admissionais/demissionais (checkup)	Serviços	cj	0,0008480	300,00	0,25
Insumo	4728	ORSE	Talhadeira chata 10"	Material	un	0,0003360	18,58	0,00
Insumo	10492	ORSE	Cesta Básica	Material	un	0,0095400	190,00	1,81
Insumo	00012894 /SINAPI	ORSE	Capa para chuva em pvc com forro de poliéster, com capuz (amarela ou azul)	Material	un	0,0004240	18,20	0,00
Insumo	158	ORSE	Almoço (Participação do empregador)	Material	un	0,2158160	14,00	3,02
Insumo	00012895 /SINAPI	ORSE	Capacete de segurança aba frontal com suspensão de polietileno, sem jugular (classe b)	Material	un	0,0012720	14,00	0,01
Insumo	1651	ORSE	Óculos branco proteção	Material	pr	0,0016960	7,00	0,01
Insumo	00006111 /SINAPI	ORSE	Servente de obras (horista)	Mão de Obra	h	1,1200000	14,58	16,32
Insumo	00004750 /SINAPI	ORSE	Pedreiro (horista)	Mão de Obra	h	1,0000000	19,02	19,02
Insumo	4406	ORSE	Grade em metalon	Material	m²	1,0000000	254,87	254,87
Insumo	10789	ORSE	Nível de bolha de madeira	Material	un	0,0002000	15,40	0,00
Insumo	11243	ORSE	Martelo sem unha	Material	un	0,0001000	28,00	0,00

I. Informações Gerais

Obra/Projeto: REFORMA E AMPLIAÇÃO DA CÂMARA MUNICIPAL DE BURITI - MA
 Local / Implantação: AVENIDA CANDOCA MACHADO, Nº 125, CENTRO, BURITI - MA
 Proponente: PREFEITURA MUNICIPAL DE BURITI - MA

BANCOS
 SINAPI - 12/2024 - Maranhão
 SBC - 01/2025 - Maranhão
 ORSE - 12/2024 - Sergipe
 SEINFRA - 028 - Ceará

B.D.I
 24,99%

ENCARGOS SOCIAIS
 Desonerado:
 Horista: 82,97%
 Mensalista: 46,10%

Item	Código	Banco	Descrição	Tipo	Und	Quant.	Valor Unit	Total	
Insumo	10790	ORSE	Prumo de face	Material	un	0,0001000	25,95	0,00	
Insumo	10282	ORSE	Regua de alumínio c/ 2,00m (para pedreiro)	Material	un	0,0002000	44,00	0,00	
Insumo	11246	ORSE	Escala métrica de bambú	Material	Un	0,0007000	10,22	0,00	
Insumo	4722	ORSE	Colher de pedreiro	Material	un	0,0004000	18,80	0,00	
Insumo	11245	ORSE	Desempoladeira de madeira 12x22	Material	un	0,0007000	11,60	0,00	
Insumo	11264	ORSE	Martelo de 1/2 kg com cabo	Material	un	0,0002000	13,52	0,00	
Insumo	11265	ORSE	Martelo de borracha com cabo	Material	un	0,0004000	18,75	0,00	
Insumo	11247	ORSE	Serra mármore	Material	un	0,0001000	327,80	0,03	
Insumo	4174	ORSE	Desempenadeira de aço lisa, cabo madeira, ref:143, Atlas ou similar	Material	un	0,0005000	12,00	0,00	
Insumo	00001379 /SINAPI	ORSE	Cimento portland composto cp ii-32	Material	kg	13,5660000	0,76	10,31	
Insumo	00000370 /SINAPI	ORSE	Areia media - posto jazida/fornecedor (retirado na jazida, sem transporte)	Material	m³	0,0324000	100,00	3,24	
				MO sem LS =>	19,31	LS =>	16,03	MO com LS =>	35,34
				Valor do BDI =>	77,90			Valor com BDI =>	389,65

14.8	Código	Banco	Descrição	Tipo	Und	Quant.	Valor Unit	Total	
Composição	100874	SINAPI	PUXADOR PARA PCD, FIXADO NA PORTA - FORNECIMENTO E INSTALAÇÃO. AF 01/2020	Louças e Metais	UN	1,0000000	341,92	341,92	
Composição Auxiliar	88316	SINAPI	SERVENTE COM ENCARGOS COMPLEMENTARES	Livro SINAPI: Cálculos e Parâmetros	H	0,2988000	21,72	6,48	
Composição Auxiliar	88267	SINAPI	ENCANADOR OU BOMBEIRO HIDRÁULICO COM ENCARGOS COMPLEMENTARES	Livro SINAPI: Cálculos e Parâmetros	H	0,9485000	26,00	24,66	
Insumo	00036204	SINAPI	BARRA DE APOIO RETA, EM AÇO INOX POLIDO, COMPRIMENTO 60CM, DIAMETRO	Material	UN	1,0000000	199,84	199,84	
Insumo	00004351	SINAPI	PARAFUSO NIQUELADO 3 1/2" COM ACABAMENTO CROMADO PARA FIXAR PEÇA SANITARIA, INCLUI PORCA CEGA, ARRUELA E BUCHA DE NYLON TAMANHO S-8	Material	UN	6,0000000	18,49	110,94	
				MO sem LS =>	11,62	LS =>	9,65	MO com LS =>	21,27
				Valor do BDI =>	85,44			Valor com BDI =>	427,36

14.9	Código	Banco	Descrição	Tipo	Und	Quant.	Valor Unit	Total	
Composição	101965	SINAPI	PEITORIL LINEAR EM GRANITO OU MÁRMORE, L = 15CM, ASSENTADO COM ARGAMASSA 1:6 COM ADITIVO. AF 11/2020	Peitoris e Chapins	M	1,0000000	193,94	193,94	
Composição Auxiliar	88274	SINAPI	MARMORISTA/GRANITEIRO COM ENCARGOS COMPLEMENTARES	Livro SINAPI: Cálculos e Parâmetros	H	0,4190000	26,59	11,14	
Composição Auxiliar	87283	SINAPI	ARGAMASSA TRAÇO 1:6 (EM VOLUME DE CIMENTO E AREIA MÉDIA ÚMIDA) COM ADIÇÃO DE PLASTIFICANTE PARA EMBOÇO/MASSA ÚNICA/ASSENTAMENTO DE ALVENARIA DE VEDAÇÃO, PREPARO MECÂNICO COM BETONEIRA 400 L. AF 08/2019	Argamassas	m³	0,0060000	539,27	3,23	
Composição Auxiliar	88316	SINAPI	SERVENTE COM ENCARGOS COMPLEMENTARES	Livro SINAPI: Cálculos e Parâmetros	H	0,2090000	21,72	4,53	
Composição Auxiliar	91692	SINAPI	SERRA CIRCULAR DE BANCADA COM MOTOR ELÉTRICO POTÊNCIA DE 5HP, COM COIFA	Custos Horários Produtivo e Improdutivo dos Equipamentos	CHP	0,0210000	28,31	0,59	
Composição Auxiliar	91693	SINAPI	SERRA CIRCULAR DE BANCADA COM MOTOR ELÉTRICO POTÊNCIA DE 5HP, COM COIFA	Custos Horários Produtivo e Improdutivo dos Equipamentos	CHI	0,3980000	26,94	10,72	
Insumo	00034747	SINAPI	PEITORIL EM MÁRMORE, POLIDO, BRANCO COMUM, L= *15* CM, E= *2,0* CM, COM PINGADEIRA	Material	M	1,0400000	157,44	163,73	
				MO sem LS =>	10,36	LS =>	8,60	MO com LS =>	18,96
				Valor do BDI =>	48,46			Valor com BDI =>	242,40

14.10	Código	Banco	Descrição	Tipo	Und	Quant.	Valor Unit	Total	
Composição	C1968	SEINF RA	PORTA DE ALUMÍNIO C/VIDRO CRISTAL TEMPERADO	ESQUADRIAS METÁLICAS	m²	1,0000000	447,85	447,85	
Insumo	11623	SEINF RA	PERFIL DE ALUMINIO ANODIZADO FOSCO (DIVISORIA)	Material	KG	2,5000000	38,68	96,70	
Insumo	12391	SEINF RA	PEDREIRO	Mão de Obra	H	1,5000000	24,16	36,24	
Insumo	12543	SEINF RA	SERVENTE	Mão de Obra	H	2,5000000	18,46	46,15	
Insumo	12259	SEINF RA	VIDRO TEMPERADO 6MM INCOLOR SEM COLOCAÇÃO	Material	m²	1,0000000	253,68	253,68	
Insumo	10805	SEINF RA	CIMENTO PORTLAND	Material	KG	1,1700000	0,71	0,83	
Insumo	10109	SEINF RA	AREIA MEDIA	Material	m³	0,0029000	83,58	0,24	
Insumo	11515	SEINF RA	MASSA IGAS PARA CAIXILHO DE ALUMINIO	Material	KG	1,5000000	9,34	14,01	
				MO sem LS =>	45,02	LS =>	37,37	MO com LS =>	82,39
				Valor do BDI =>	111,91			Valor com BDI =>	559,76

I. Informações Gerais

Obra/Projeto: REFORMA E AMPLIAÇÃO DA CÂMARA MUNICIPAL DE BURITI - MA
 Local / Implantação: AVENIDA CANDOCA MACHADO, Nº 125, CENTRO, BURITI - MA
 Proponente: PREFEITURA MUNICIPAL DE BURITI - MA

BANCOS
 SINAPI - 12/2024 - Maranhão
 SBC - 01/2025 - Maranhão
 ORSE - 12/2024 - Sergipe
 SEINFRA - 028 - Ceará

B.D.I
 24,99%

ENCARGOS SOCIAIS
 Desonerado:
 Horista: 82,97%
 Mensalista: 46,10%

Item	Código	Banco	Descrição	Tipo	Und	Quant.	Valor Unit	Total	
14.11	Código	Banco	Descrição	Tipo	Und	Quant.	Valor Unit	Total	
Composição	112636	SBC	JANELA DE CORRER 2 FOLHAS EM ALUMINIO NATURAL COM VIDRO 4MM	ESQUADRIAS DE ALUMINIO	m²	1,0000000	1.058,51	1.058,51	
Insumo	023006	SBC	JANELA DE CORRER 2 FOLHAS EM ALUMINIO NATURAL	Material	m²	1,0500000	760,55	798,57	
Insumo	099662	SBC	AJUDANTE DE SERRALHEIRO	Mão de Obra	H	1,0420000	15,15	15,78	
Insumo	000100	SBC	AREIA GROSSA LAVADA	Material	m³	0,0030000	151,96	0,45	
Insumo	099230	SBC	SERRALHEIRO	Mão de Obra	H	1,0420000	19,72	20,54	
Insumo	099537	SBC	VIDRACEIRO	Mão de Obra	H	0,7520000	19,72	14,82	
Insumo	099661	SBC	AJUDANTE ESPECIALIZADO - VIDRACEIRO	Mão de Obra	H	0,7520000	15,15	11,39	
Insumo	000760	SBC	VIDRO LISO INCOLOR 4mm	Material	m²	1,0500000	164,50	172,72	
Insumo	099050	SBC	PEDREIRO	Mão de Obra	H	0,8470000	20,10	17,02	
Insumo	000050	SBC	CIMENTO PORTLAND CP III 32RS NBR 11578 (quilo)	Material	KG	1,2000000	0,90	1,08	
Insumo	099900	SBC	SERVENTE	Mão de Obra	H	0,4170000	14,73	6,14	
				MO sem LS =>	46,83	LS =>	38,86	MO com LS =>	85,69
				Valor do BDI =>	264,52			Valor com BDI =>	1.323,03

14.12	Código	Banco	Descrição	Tipo	Und	Quant.	Valor Unit	Total	
Composição	150195	SBC	VIDRO LAMINADO INCOLOR 8mm CORTE RETO P/JANELA FIXA	VIDROS	m²	1,0000000	934,49	934,49	
Insumo	017179	SBC	VIDRO LAMINADO INCOLOR 8mm (2 x 4mm)	Material	m²	1,1000000	787,54	866,29	
Insumo	008426	SBC	FERRAGEM - SUPORTE 1326G PARA FIXACAO DE VIDRO	Material	UN	1,0000000	14,39	14,39	
Insumo	008475	SBC	BAGUETE DE NEOPRENE 3/8"	Material	M	4,0000000	3,13	12,52	
Insumo	099537	SBC	VIDRACEIRO	Mão de Obra	H	1,2690000	19,72	25,02	
Insumo	099661	SBC	AJUDANTE ESPECIALIZADO - VIDRACEIRO	Mão de Obra	H	1,0740000	15,15	16,27	
				MO sem LS =>	22,56	LS =>	18,73	MO com LS =>	41,29
				Valor do BDI =>	233,52			Valor com BDI =>	1.168,01

15.1	Código	Banco	Descrição	Tipo	Und	Quant.	Valor Unit	Total	
Composição	86931	SINAPI	VASO SANITÁRIO SIFONADO COM CAIXA ACOPLADA LOUÇA BRANCA, INCLUSO ENGATE FLEXÍVEL EM PLÁSTICO BRANCO, 1/2 X 40CM - FORNECIMENTO E INSTALAÇÃO. AF 01/2020	Louças e Metais	UN	1,0000000	599,77	599,77	
Composição Auxiliar	86888	SINAPI	VASO SANITÁRIO SIFONADO COM CAIXA ACOPLADA LOUÇA BRANCA - FORNECIMENTO E INSTALAÇÃO. AF 01/2020	Louças e Metais	UN	1,0000000	587,06	587,06	
Composição Auxiliar	86885	SINAPI	ENGATE FLEXÍVEL EM PLÁSTICO BRANCO, 1/2" X 40CM - FORNECIMENTO E INSTALAÇÃO. AF 01/2020	Louças e Metais	UN	1,0000000	12,71	12,71	
				MO sem LS =>	12,82	LS =>	10,64	MO com LS =>	23,46
				Valor do BDI =>	149,88			Valor com BDI =>	749,65

15.2	Código	Banco	Descrição	Tipo	Und	Quant.	Valor Unit	Total	
Composição	C4635	SEINFRA	BACIA SANITÁRIA PARA CADEIRANTES C/ ASSENTO (ABERTURA FRONTAL)	INSTALAÇÕES, LOUÇAS E ACESSÓRIOS	UN	1,0000000	1.208,36	1.208,36	
Insumo	I1282	SEINFRA	JOELHO PVC PARA ESGOTO DE 100MM	Material	UN	1,0000000	8,82	8,82	
Insumo	I1579	SEINFRA	PARAFUSO CROMADO P/FIXAÇÃO SANITARIOS, INCLUSIVE PORCA CEGA, ARRUOLA E BUCHA DE NYLON	Material	UN	2,0000000	9,40	18,80	
Insumo	I2320	SEINFRA	ENCANADOR	Mão de Obra	H	3,0000000	23,48	70,44	
Insumo	I8651	SEINFRA	BACIA LOUÇA BRANCA COM CAIXA ACOPLADA PARA DEFICIENTE (SEM ASSENTO)	Material	UN	1,0000000	701,56	701,56	
Insumo	I1180	SEINFRA	FITA DE VEDAÇÃO	Material	M	0,5600000	0,36	0,20	
Insumo	I1516	SEINFRA	MASSA PARA VIDRO	Material	KG	0,1000000	10,82	1,08	
Insumo	I1091	SEINFRA	ENGATE CROMADO	Material	UN	1,0000000	22,59	22,59	
Insumo	I8636	SEINFRA	ASSENTO SANITÁRIO COM ABERTURA FRONTAL (PADRÃO ALTO)	Material	UN	1,0000000	317,47	317,47	
Insumo	I0082	SEINFRA	ANEL DE VEDAÇÃO PARA BACIA	Material	UN	1,0000000	10,10	10,10	
Insumo	I0043	SEINFRA	AJUDANTE DE ENCANADOR	Mão de Obra	H	3,0000000	19,10	57,30	
				MO sem LS =>	69,81	LS =>	57,93	MO com LS =>	127,74

I. Informações Gerais

Obra/Projeto: REFORMA E AMPLIAÇÃO DA CÂMARA MUNICIPAL DE BURITI - MA
 Local / Implantação: AVENIDA CANDOCA MACHADO, Nº 125, CENTRO, BURITI - MA
 Proponente: PREFEITURA MUNICIPAL DE BURITI - MA

BANCOS
 SINAPI - 12/2024 - Maranhão
 SBC - 01/2025 - Maranhão
 ORSE - 12/2024 - Sergipe
 SEINFRA - 028 - Ceará

B.D.I
 24,99%

ENCARGOS SOCIAIS
 Desonerado:
 Horista: 82,97%
 Mensalista: 46,10%

Item	Código	Banco	Descrição	Tipo	Und	Quant.	Valor Unit	Total
				Valor do BDI =>		301,96	Valor com BDI =>	1.510,32

Item	Código	Banco	Descrição	Tipo	Und	Quant.	Valor Unit	Total		
15.3	Composição	86938	SINAPI	CUBA DE EMBUTIR OVAL EM LOUÇA BRANCA, 35 X 50CM OU EQUIVALENTE, INCLUSO VÁLVULA E SIFÃO TIPO GARRAFA EM METAL CROMADO - FORNECIMENTO E INSTALAÇÃO. AF 01/2020	Louças e Metais	UN	1,0000000	509,42	509,42	
	Composição Auxiliar	86881	SINAPI	SIFÃO DO TIPO GARRAFA EM METAL CROMADO 1 X 1.1/2" - FORNECIMENTO E INSTALAÇÃO. AF 01/2020	Louças e Metais	UN	1,0000000	254,12	254,12	
	Composição Auxiliar	86877	SINAPI	VÁLVULA EM METAL CROMADO 1.1/2" X 1.1/2" PARA TANQUE OU LAVATÓRIO, COM OU SEM CUBA DE EMBUTIR OVAL EM LOUÇA BRANCA, 35 X 50CM OU EQUIVALENTE -	Louças e Metais	UN	1,0000000	83,01	83,01	
	Composição Auxiliar	86901	SINAPI	CUBA DE EMBUTIR OVAL EM LOUÇA BRANCA, 35 X 50CM OU EQUIVALENTE -	Louças e Metais	UN	1,0000000	172,29	172,29	
				MO sem LS =>		15,81	LS =>	13,13	MO com LS =>	28,94
				Valor do BDI =>		127,30	Valor com BDI =>	636,72		

Item	Código	Banco	Descrição	Tipo	Und	Quant.	Valor Unit	Total	
15.4	Composição	2056	ORSE	Assento plástico, universal, branco, para vaso sanitário, padrão popular	Louças e Metais Sanitários	un	1,0000000	23,79	23,79
	Composição	10549	ORSE	Encargos Complementares - Servente	Provisórios	h	0,1000000	3,80	0,38
	Insumo	00006111 /SINAPI	ORSE	Servente de obras (horista)	Mão de Obra	h	0,1000000	14,58	1,45
	Insumo	230	ORSE	Assento para vaso sanitário, plastico, universal, branco, padrão popular	Material	un	1,0000000	22,00	22,00

Detalhamento de Cálculo ORSE

Item	Código	Banco	Descrição	Tipo	Und	Quant.	Valor Unit	Total		
Insumo	00002711 /SINAPI	ORSE	Carrinho de mão, em aço, com capacidade de *45 a 65* l / *100* kg, pneu com camara	Material	un	0,0000200	175,45	0,00		
Insumo	00012892 /SINAPI	ORSE	Luva raspa de couro, cano curto (punho *7* cm)	Material	par	0,0002300	12,60	0,00		
Insumo	10599	ORSE	Protetor solar fps 30 com 120ml	Material	un	0,0001800	18,00	0,00		
Insumo	4729	ORSE	Marreta 1 kg com cabo	Material	un	0,0000100	37,80	0,00		
Insumo	2378	ORSE	Vale transporte	Material	un	0,0094100	4,50	0,04		
Insumo	10761	ORSE	Refeição - café da manhã (café com leite e dois pães com manteiga)	Serviços	un	0,0101800	5,00	0,05		
Insumo	10362	ORSE	Seguro de vida e acidente em grupo	Serviços	un	0,0004500	12,54	0,00		
Insumo	941	ORSE	Fardamento com mangas curta	Material	un	0,0001500	195,36	0,02		
Insumo	10788	ORSE	Pá quadrada	Material	un	0,0000200	36,90	0,00		
Insumo	00012893	ORSE	Bota de segurança com biqueira de aço e colarinho acolchoado	Material	par	0,0000800	67,20	0,00		
Insumo	10596	ORSE	Protetor auricular	Material	un	0,0004500	4,90	0,00		
Insumo	10517	ORSE	Exames admissionais/demissionais (checkup)	Serviços	cj	0,0000400	300,00	0,01		
Insumo	4728	ORSE	Talhadeira chata 10"	Material	un	0,0000300	18,58	0,00		
Insumo	10492	ORSE	Cesta Básica	Material	un	0,0004500	190,00	0,08		
Insumo	00012894 /SINAPI	ORSE	Capa para chuva em pvc com forro de poliester, com capuz (amarela ou azul)	Material	un	0,0000200	18,20	0,00		
Insumo	158	ORSE	Almoço (Participação do empregador)	Material	un	0,0101800	14,00	0,14		
Insumo	00012895 /SINAPI	ORSE	Capacete de segurança aba frontal com suspensao de polietileno, sem jugular (classe b)	Material	un	0,0000600	14,00	0,00		
Insumo	1651	ORSE	Óculos branco proteção	Material	pr	0,0000800	7,00	0,00		
Insumo	00006111 /SINAPI	ORSE	Servente de obras (horista)	Mão de Obra	h	0,1000000	14,58	1,45		
Insumo	230	ORSE	Assento para vaso sanitário, plastico, universal, branco, padrão popular	Material	un	1,0000000	22,00	22,00		
				MO sem LS =>		0,79	LS =>	0,66	MO com LS =>	1,45
				Valor do BDI =>		5,94	Valor com BDI =>	29,73		

Item	Código	Banco	Descrição	Tipo	Und	Quant.	Valor Unit	Total		
15.5	Composição	C4069	SEINF RA	BANCADA DE GRANITO (OUTRAS CORES) ESP. = 2cm (COLOCADO)	LOUÇAS, METAIS E ACESSÓRIOS	m²	1,0000000	498,83	498,83	
	Insumo	I2543	SEINF RA	SERVENTE	Mão de Obra	H	2,0000000	18,46	36,92	
	Insumo	I0108	SEINF RA	AREIA GROSSA	Material	m³	0,0080000	119,58	0,95	
	Insumo	I0805	SEINF RA	CIMENTO PORTLAND	Material	KG	3,2000000	0,71	2,27	
	Insumo	I7894	SEINF RA	BANCADA DE GRANITO OUTRAS CORES E=2cm,	Material	m²	1,0000000	429,70	429,70	
	Insumo	I2391	SEINF RA	PEDREIRO	Mão de Obra	H	1,2000000	24,16	28,99	
				MO sem LS =>		36,02	LS =>	29,89	MO com LS =>	65,91

I. Informações Gerais

Obra/Projeto: REFORMA E AMPLIAÇÃO DA CÂMARA MUNICIPAL DE BURITI - MA
 Local / Implantação: AVENIDA CANDOCA MACHADO, Nº 125, CENTRO, BURITI - MA
 Proponente: PREFEITURA MUNICIPAL DE BURITI - MA

BANCOS
 SINAPI - 12/2024 - Maranhão
 SBC - 01/2025 - Maranhão
 ORSE - 12/2024 - Sergipe
 SEINFRA - 028 - Ceará

B.D.I
 24,99%

ENCARGOS SOCIAIS
 Desonerado:
 Horista: 82,97%
 Mensalista: 46,10%

Item	Código	Banco	Descrição	Tipo	Und	Quant.	Valor Unit	Total	
				Valor do BDI =>	124,65		Valor com BDI =>	623,48	
16.1.1	Código	Banco	Descrição	Tipo	Und	Quant.	Valor Unit	Total	
Composição	88485	SINAPI	FUNDO SELADOR ACRÍLICO, APLICAÇÃO MANUAL EM PAREDE, UMA DEMÃO. AF_04/2023	Pintura Interna	m²	1,0000000	3,62	3,62	
Composição Auxiliar	88310	SINAPI	PINTOR COM ENCARGOS COMPLEMENTARES	Livro SINAPI: Cálculos e Parâmetros	H	0,0666000	30,04	2,00	
Composição Auxiliar	88316	SINAPI	SERVENTE COM ENCARGOS COMPLEMENTARES	Livro SINAPI: Cálculos e Parâmetros	H	0,0222000	21,72	0,48	
Insumo	00006085	SINAPI	SELADOR ACRILICO OPACO PREMIUM INTERIOR/EXTERIOR	Material	L	0,1666000	6,89	1,14	
				MO sem LS =>	0,87	LS =>	0,73	MO com LS =>	1,60
				Valor do BDI =>	0,90		Valor com BDI =>	4,52	
16.1.2	Código	Banco	Descrição	Tipo	Und	Quant.	Valor Unit	Total	
Composição	88487	SINAPI	EMASSAMENTO COM MASSA LÁTEX, APLICAÇÃO EM PAREDE, DUAS DEMÃOS, LIXAMENTO MANUAL. AF_04/2023	Pintura Interna	m²	1,0000000	17,26	17,26	
Composição Auxiliar	88316	SINAPI	SERVENTE COM ENCARGOS COMPLEMENTARES	Livro SINAPI: Cálculos e Parâmetros	H	0,1203000	21,72	2,61	
Composição Auxiliar	88310	SINAPI	PINTOR COM ENCARGOS COMPLEMENTARES	Livro SINAPI: Cálculos e Parâmetros	H	0,3610000	30,04	10,84	
Insumo	00043626	SINAPI	MASSA CORRIDA PARA SUPERFICIES DE AMBIENTES INTERNOS	Material	KG	1,3389000	2,80	3,74	
Insumo	00003767	SINAPI	LIXA EM FOLHA PARA PAREDE OU MADEIRA, NUMERO 120, COR VERMELHA	Material	UN	0,0802000	0,94	0,07	
				MO sem LS =>	4,77	LS =>	3,97	MO com LS =>	8,74
				Valor do BDI =>	4,31		Valor com BDI =>	21,57	
16.1.3	Código	Banco	Descrição	Tipo	Und	Quant.	Valor Unit	Total	
Composição	88487	SINAPI	APLICAÇÃO MANUAL DE PINTURA COM TINTA LÁTEX PVA EM PAREDES, DUAS DEMÃOS. AF_06/2014	PINT - PINTURAS	m²	1,0000000	17,61	17,61	
Composição Auxiliar	88316	SINAPI	SERVENTE COM ENCARGOS COMPLEMENTARES	Livro SINAPI: Cálculos e Parâmetros	H	0,0480000	21,72	1,04	
Composição Auxiliar	88310	SINAPI	PINTOR COM ENCARGOS COMPLEMENTARES	Livro SINAPI: Cálculos e Parâmetros	H	0,1300000	30,04	3,90	
Insumo	00007356	SINAPI	TINTA LATEX ACRILICA PREMIUM, COR BRANCO FOSCO	Material	L	0,3300000	38,41	12,67	
				MO sem LS =>	1,75	LS =>	1,46	MO com LS =>	3,21
				Valor do BDI =>	4,40		Valor com BDI =>	22,01	
16.2.2	Código	Banco	Descrição	Tipo	Und	Quant.	Valor Unit	Total	
Composição	96135	SINAPI	APLICAÇÃO MANUAL DE MASSA ACRÍLICA EM PAREDES EXTERNAS DE CASAS, DUAS DEMÃOS. AF_03/2024	Pintura Externa	m²	1,0000000	28,34	28,34	
Composição Auxiliar	88316	SINAPI	SERVENTE COM ENCARGOS COMPLEMENTARES	Livro SINAPI: Cálculos e Parâmetros	H	0,1036000	21,72	2,25	
Composição Auxiliar	88310	SINAPI	PINTOR COM ENCARGOS COMPLEMENTARES	Livro SINAPI: Cálculos e Parâmetros	H	0,6344000	30,04	19,05	
Insumo	00043651	SINAPI	MASSA ACRILICA PARA SUPERFICIES INTERNAS E EXTERNAS	Material	KG	1,3870900	5,03	6,97	
Insumo	00003767	SINAPI	LIXA EM FOLHA PARA PAREDE OU MADEIRA, NUMERO 120, COR VERMELHA	Material	UN	0,0828700	0,94	0,07	
				MO sem LS =>	7,61	LS =>	6,33	MO com LS =>	13,94
				Valor do BDI =>	7,08		Valor com BDI =>	35,42	
16.2.3	Código	Banco	Descrição	Tipo	Und	Quant.	Valor Unit	Total	
Composição	88431	SINAPI	APLICAÇÃO MANUAL DE PINTURA COM TINTA TEXTURIZADA ACRÍLICA EM PAREDES EXTERNAS DE CASAS, DUAS CORES. AF_03/2024	Pintura Externa	m²	1,0000000	29,85	29,85	
Composição Auxiliar	88316	SINAPI	SERVENTE COM ENCARGOS COMPLEMENTARES	Livro SINAPI: Cálculos e Parâmetros	H	0,0444000	21,72	0,96	
Composição Auxiliar	88310	SINAPI	PINTOR COM ENCARGOS COMPLEMENTARES	Livro SINAPI: Cálculos e Parâmetros	H	0,2717000	30,04	8,16	
Insumo	00038877	SINAPI	MASSA PREMIUM PARA TEXTURA LISA DE BASE ACRILICA, USO INTERNO E EXTERNO	Material	KG	2,2608800	9,17	20,73	
				MO sem LS =>	3,25	LS =>	2,71	MO com LS =>	5,96
				Valor do BDI =>	7,45		Valor com BDI =>	37,30	
16.3.1	Código	Banco	Descrição	Tipo	Und	Quant.	Valor Unit	Total	
Composição	102220	SINAPI	PINTURA TINTA DE ACABAMENTO (PIGMENTADA) ESMALTE SINTÉTICO BRILHANTE EM MADEIRA, 2 DEMÃOS. AF_01/2021	Pintura em Madeira	m²	1,0000000	15,70	15,70	

I. Informações Gerais

Obra/Projeto: REFORMA E AMPLIAÇÃO DA CÂMARA MUNICIPAL DE BURITI - MA
 Local / Implantação: AVENIDA CANDOCA MACHADO, Nº 125, CENTRO, BURITI - MA
 Proponente: PREFEITURA MUNICIPAL DE BURITI - MA

BANCOS
 SINAPI - 12/2024 - Maranhão
 SBC - 01/2025 - Maranhão
 ORSE - 12/2024 - Sergipe
 SEINFRA - 028 - Ceará

B.D.I
 24,99%

ENCARGOS SOCIAIS
 Desonerado:
 Horista: 82,97%
 Mensalista: 46,10%

Item	Código	Banco	Descrição	Tipo	Und	Quant.	Valor Unit	Total	
Composição Auxiliar	88310	SINAPI	PINTOR COM ENCARGOS COMPLEMENTARES	Livro SINAPI: Cálculos e Parâmetros	H	0,3805000	30,04	11,43	
Insumo	00005318	SINAPI	DILUENTE AGUARRAS	Material	L	0,0125000	22,00	0,27	
Insumo	00007292	SINAPI	TINTA ESMALTE SINTETICO PREMIUM BRILHANTE	Material	L	0,1253000	31,95	4,00	
			MO sem LS =>		4,11	LS =>	3,42	MO com LS =>	7,53
			Valor do BDI =>		3,92			Valor com BDI =>	19,62

16.4.1	Código	Banco	Descrição	Tipo	Und	Quant.	Valor Unit	Total	
Composição	100759	SINAPI	PINTURA COM TINTA ALQUÍDICA DE ACABAMENTO (ESMALTE SINTÉTICO BRILHANTE) PULVERIZADA SOBRE SUPERFÍCIES METÁLICAS (EXCETO PERFIL) EXECUTADA EM OBRA (02 DEMÃOS). AF 01/2020 PE	Pintura em Superfícies Metálicas	m²	1,0000000	47,55	47,55	
Composição Auxiliar	88310	SINAPI	PINTOR COM ENCARGOS COMPLEMENTARES	Livro SINAPI: Cálculos e Parâmetros	H	1,0531000	30,04	31,63	
Insumo	00007292	SINAPI	TINTA ESMALTE SINTETICO PREMIUM BRILHANTE	Material	L	0,4134000	31,95	13,20	
Insumo	00005318	SINAPI	DILUENTE AGUARRAS	Material	L	0,1240000	22,00	2,72	
			MO sem LS =>		11,39	LS =>	9,46	MO com LS =>	20,85
			Valor do BDI =>		11,88			Valor com BDI =>	59,43

17.1	Código	Banco	Descrição	Tipo	Und	Quant.	Valor Unit	Total	
Composição	200110	SBC	MASTRO BANDEIRA ACO CONICO ALTURA 7,0m	ELEMENTOS DECORATIVOS	UN	1,0000000	2.117,59	2.117,59	
Insumo	000100	SBC	AREIA GROSSA LAVADA	Material	m³	0,0200000	151,96	3,03	
Insumo	000200	SBC	PEDRA BRITADA #1 E 2	Material	m³	0,0250000	89,77	2,24	
Insumo	099050	SBC	PEDREIRO	Mão de Obra	H	10,6710000	20,10	214,53	
Insumo	002891	SBC	PARAFUSO ACO SEXTAVADO ASTM A325 1/4" COM PORCA	Material	UN	4,0000000	6,91	27,64	
Insumo	099900	SBC	SERVENTE	Mão de Obra	H	28,5880000	14,73	420,98	
Insumo	000050	SBC	CIMENTO PORTLAND CP III 32RS NBR 11578 (quilo)	Material	KG	76,2000000	0,90	68,58	
Insumo	012748	SBC	RODIZIO DE LATAO COM ROLAMENTO 6mm	Material	un	1,0000000	20,30	20,30	
Insumo	008684	SBC	BASE PARA FIXACAO DE MASTRO EM CHAPA DE ACO 1/4"	Material	UN	1,0000000	108,32	108,32	
Insumo	004362	SBC	POSTE CONICO CONTINUO EM ACO GALVANIZADO RETO ENGASTADO 7m	Material	UN	1,0000000	1.251,97	1.251,97	
			MO sem LS =>		347,33	LS =>	288,18	MO com LS =>	635,51
			Valor do BDI =>		529,18			Valor com BDI =>	2.646,77

17.2	Código	Banco	Descrição	Tipo	Und	Quant.	Valor Unit	Total
Composição	12055	ORSE	Letra em alumínio 25 x 25cm - instalado	Diversos	un	1,0000000	129,61	129,61
Composição	10550	ORSE	Encargos Complementares - Pedreiro	Provisórios	h	0,2500000	3,67	0,91
Insumo	00004750 /SINAPI	ORSE	Pedreiro (horista)	Mão de Obra	h	0,2500000	19,02	4,75
Insumo	2973	ORSE	Letras em alumínio - 25x25 cm	Material	un	1,0000000	123,99	123,99

Detalhamento de Cálculo ORSE

Item	Código	Banco	Descrição	Tipo	Und	Quant.	Valor Unit	Total
Insumo	10789	ORSE	Nível de bolha de madeira	Material	un	0,0000500	15,40	0,00
Insumo	10362	ORSE	Seguro de vida e acidente em grupo	Serviços	un	0,0011250	12,54	0,01
Insumo	158	ORSE	Almoço (Participação do empregador)	Material	un	0,0254500	14,00	0,35
Insumo	00012892 /SINAPI	ORSE	Luva raspa de couro, cano curto (punho *7* cm)	Material	par	0,0005750	12,60	0,00
Insumo	941	ORSE	Fardamento com mangas curta	Material	un	0,0003750	195,36	0,07
Insumo	11243	ORSE	Martelo sem unha	Material	un	0,0000250	28,00	0,00
Insumo	10761	ORSE	Refeição - café da manhã (café com leite e dois pães com manteiga)	Serviços	un	0,0254500	5,00	0,12
Insumo	10790	ORSE	Prumo de face	Material	un	0,0000250	25,95	0,00
Insumo	00012895 /SINAPI	ORSE	Capacete de segurança aba frontal com suspensao de polietileno, sem jugular (classe b)	Material	un	0,0001500	14,00	0,00
Insumo	10596	ORSE	Protetor auricular	Material	un	0,0011250	4,90	0,00
Insumo	10282	ORSE	Regua de alumínio c/ 2,00m (para pedreiro)	Material	un	0,0000500	44,00	0,00
Insumo	11246	ORSE	Escala métrica de bambú	Material	Un	0,0001750	10,22	0,00
Insumo	4722	ORSE	Colher de pedreiro	Material	un	0,0001000	18,80	0,00

I. Informações Gerais

Obra/Projeto: REFORMA E AMPLIAÇÃO DA CÂMARA MUNICIPAL DE BURITI - MA
 Local / Implantação: AVENIDA CANDOCA MACHADO, Nº 125, CENTRO, BURITI - MA
 Proponente: PREFEITURA MUNICIPAL DE BURITI - MA

BANCOS
 SINAPI - 12/2024 - Maranhão
 SBC - 01/2025 - Maranhão
 ORSE - 12/2024 - Sergipe
 SEINFRA - 028 - Ceará

B.D.I
 24,99%

ENCARGOS SOCIAIS
 Desonerado:
 Horista: 82,97%
 Mensalista: 46,10%

Item	Código	Banco	Descrição	Tipo	Und	Quant.	Valor Unit	Total	
Insumo	2378	ORSE	Vale transporte	Material	un	0,0163500	4,50	0,07	
Insumo	11245	ORSE	Desempoladeira de madeira 12x22	Material	un	0,0001750	11,60	0,00	
Insumo	11264	ORSE	Marreta de 1/2 kg com cabo	Material	un	0,0000500	13,52	0,00	
Insumo	11265	ORSE	Martelo de borracha com cabo	Material	un	0,0001000	18,75	0,00	
Insumo	11247	ORSE	Serra mármore	Material	un	0,0000250	327,80	0,00	
Insumo	10492	ORSE	Cesta Básica	Material	un	0,0011250	190,00	0,21	
Insumo	10517	ORSE	Exames admissionais/demissionais (checkup)	Serviços	cj	0,0001000	300,00	0,03	
Insumo	10599	ORSE	Protetor solar fps 30 com 120ml	Material	un	0,0004500	18,00	0,00	
Insumo	00012893 /SINAPI	ORSE	Bota de segurança com biqueira de aço e colarinho acolchoado	Material	par	0,0002000	67,20	0,01	
Insumo	1651	ORSE	Óculos branco proteção	Material	pr	0,0002000	7,00	0,00	
Insumo	4174	ORSE	Desempoladeira de aço lisa, cabo madeira, ref:143, Atlas ou similar	Material	un	0,0001250	12,00	0,00	
Insumo	00012894 /SINAPI	ORSE	Capa para chuva em pvc com forro de poliéster, com capuz (amarela ou azul)	Material	un	0,0000500	18,20	0,00	
Insumo	00004750 /SINAPI	ORSE	Pedreiro (horista)	Mão de Obra	h	0,2500000	19,02	4,75	
Insumo	2973	ORSE	Letras em alumínio - 25x25 cm	Material	un	1,0000000	123,99	123,99	
			MO sem LS =>		2,59	LS =>	2,16	MO com LS =>	4,75
			Valor do BDI =>		32,38			Valor com BDI =>	161,99

17.3	Código	Banco	Descrição	Tipo	Und	Quant.	Valor Unit	Total
Composição	3167	ORSE	Placa de inauguração de obra em alumínio 0,60 x 0,80 m	Conversão InfoWOrc	un	1,0000000	2.025,18	2.025,18
Item								
Composição	10549	ORSE	Encargos Complementares - Servente	Provisórios	h	0,6000000	3,80	2,28
Insumo	00006111	ORSE	Servente de obras (horista)	Mão de Obra	h	0,6000000	14,58	8,74
Insumo	00004750 /SINAPI	ORSE	Pedreiro (horista)	Mão de Obra	h	0,6000000	19,02	11,41
Composição	1903	ORSE	Argamassa cimento e areia traço t-1 (1:3) - 1 saco cimento 50kg / 3 padiolas areia dim. 0.35 x 0.45 x 0.23 m - Confecção mecânica e transporte	Argamassas	m³	0,0400000	525,47	21,01
Composição	10550	ORSE	Encargos Complementares - Pedreiro	Provisórios	h	0,6000000	3,67	2,20
Insumo	2614	ORSE	Placa de inauguração em alumínio fundido medindo 0,60 x 0,80m	Material	un	1,0000000	1.979,54	1.979,54

Detalhamento de Cálculo ORSE

Item	Código	Banco	Descrição	Tipo	Und	Quant.	Valor Unit	Total
Insumo	00002711 /SINAPI	ORSE	Carrinho de mao, em aço, com capacidade de *45 a 65* l / *100* kg, pneu com camara	Material	un	0,0001520	175,45	0,02
Insumo	00012892 /SINAPI	ORSE	Luva raspa de couro, cano curto (punho *7* cm)	Material	par	0,0031280	12,60	0,03
Insumo	10599	ORSE	Protetor solar fps 30 com 120ml	Material	un	0,0024480	18,00	0,04
Insumo	4729	ORSE	Marreta 1 kg com cabo	Material	un	0,0000760	37,80	0,00
Insumo	2378	ORSE	Vale transporte	Material	un	0,1107560	4,50	0,49
Insumo	10761	ORSE	Refeição - café da manhã (café com leite e dois pães com manteiga)	Serviços	un	0,1384480	5,00	0,69
Insumo	10362	ORSE	Seguro de vida e acidente em grupo	Serviços	un	0,0061200	12,54	0,07
Insumo	941	ORSE	Fardamento com mangas curta	Material	un	0,0020400	195,36	0,39
Insumo	10788	ORSE	Pá quadrada	Material	un	0,0001520	36,90	0,00
Insumo	00012893 /SINAPI	ORSE	Bota de segurança com biqueira de aço e colarinho acolchoado	Material	par	0,0010880	67,20	0,07
Insumo	10596	ORSE	Protetor auricular	Material	un	0,0061200	4,90	0,02
Insumo	10517	ORSE	Exames admissionais/demissionais (checkup)	Serviços	cj	0,0005440	300,00	0,16
Insumo	4728	ORSE	Talhadeira chata 10"	Material	un	0,0002280	18,58	0,00
Insumo	10492	ORSE	Cesta Básica	Material	un	0,0061200	190,00	1,16
Insumo	00012894 /SINAPI	ORSE	Capa para chuva em pvc com forro de poliéster, com capuz (amarela ou azul)	Material	un	0,0002720	18,20	0,00
Insumo	158	ORSE	Almoço (Participação do empregador)	Material	un	0,1384480	14,00	1,93
Insumo	00012895 /SINAPI	ORSE	Capacete de segurança aba frontal com suspensao de polietileno, sem jugular (classe b)	Material	un	0,0008160	14,00	0,01
Insumo	1651	ORSE	Óculos branco proteção	Material	pr	0,0010880	7,00	0,00
Insumo	00006111 /SINAPI	ORSE	Servente de obras (horista)	Mão de Obra	h	0,7600000	14,58	11,08
Insumo	00004750 /SINAPI	ORSE	Pedreiro (horista)	Mão de Obra	h	0,6000000	19,02	11,41

I. Informações Gerais

Obra/Projeto: REFORMA E AMPLIAÇÃO DA CÂMARA MUNICIPAL DE BURITI - MA
 Local / Implantação: AVENIDA CANDOCA MACHADO, Nº 125, CENTRO, BURITI - MA
 Proponente: PREFEITURA MUNICIPAL DE BURITI - MA

BANCOS
 SINAPI - 12/2024 - Maranhão
 SBC - 01/2025 - Maranhão
 ORSE - 12/2024 - Sergipe
 SEINFRA - 028 - Ceará

B.D.I
 24,99%

ENCARGOS SOCIAIS
 Desonerado:
 Horista: 82,97%
 Mensalista: 46,10%

Item	Código	Banco	Descrição	Tipo	Und	Quant.	Valor Unit	Total	
Insumo	00001379 /SINAPI	ORSE	Cimento portland composto cp ii-32	Material	kg	18,0880000	0,76	13,74	
Insumo	00000370 /SINAPI	ORSE	Areia media - posto jazida/fornecedor (retirado na jazida, sem transporte)	Material	m³	0,0432000	100,00	4,32	
Insumo	10789	ORSE	Nível de bolha de madeira	Material	un	0,0001200	15,40	0,00	
Insumo	11243	ORSE	Martelo sem unha	Material	un	0,0000600	28,00	0,00	
Insumo	10790	ORSE	Prumo de face	Material	un	0,0000600	25,95	0,00	
Insumo	10282	ORSE	Regua de alumínio c/ 2,00m (para pedreiro)	Material	un	0,0001200	44,00	0,00	
Insumo	11246	ORSE	Escala métrica de bambú	Material	Un	0,0004200	10,22	0,00	
Insumo	4722	ORSE	Colher de pedreiro	Material	un	0,0002400	18,80	0,00	
Insumo	11245	ORSE	Desempoladeira de madeira 12x22	Material	un	0,0004200	11,60	0,00	
Insumo	11264	ORSE	Marreta de 1/2 kg com cabo	Material	un	0,0001200	13,52	0,00	
Insumo	11265	ORSE	Martelo de borracha com cabo	Material	un	0,0002400	18,75	0,00	
Insumo	11247	ORSE	Serra mármore	Material	un	0,0000600	327,80	0,01	
Insumo	4174	ORSE	Desempenadeira de aço lisa, cabo madeira, ref:143, Atlas ou similar	Material	un	0,0003000	12,00	0,00	
Insumo	2614	ORSE	Placa de inauguração em alumínio fundido medindo 0,60 x 0,80m	Material	un	1,0000000	1.979,54	1.979,54	
				MO sem LS =>	12,29	LS =>	10,20	MO com LS =>	22,49
				Valor do BDI =>	506,09			Valor com BDI =>	2.531,27

17.4	Código	Banco	Descrição	Tipo	Und	Quant.	Valor Unit	Total
Composição	13986	ORSE	Fachada em pele de vidro, modelo com perfil anodizado preto, vidro tipo refletado prata 4+4 mm, instalado, conforme projeto. Obra - Reforma TCE-SE	Vidros Laminados	m²	1,0000000	1.457,64	1.457,64
Item	14843	ORSE	Fachada em pele de vidro, modelo com perfil anodizado preto, vidro tipo refletado prata 4+4 mm, instalado, conforme projeto. Obra - Reforma TCE-SE	Serviços	m²	1,0000000	1.457,64	1.457,64

Detalhamento de Cálculo ORSE

Item	Código	Banco	Descrição	Tipo	Und	Quant.	Valor Unit	Total	
Insumo	14843	ORSE	Fachada em pele de vidro, modelo com perfil anodizado preto, vidro tipo refletado prata 4+4 mm, instalado, conforme projeto. Obra - Reforma TCE-SE	Serviços	m²	1,0000000	1.457,64	1.457,64	
				MO sem LS =>	0,00	LS =>	0,00	MO com LS =>	0,00
				Valor do BDI =>	364,26			Valor com BDI =>	1.821,90

17.5	Código	Banco	Descrição	Tipo	Und	Quant.	Valor Unit	Total	
Composição	C2218	SEINFRA	REVESTIMENTO C/PEDRAS GRANÍTICAS	0	m²	1,0000000	148,38	148,38	
Insumo	I2543	SEINFRA	SERVENTE	Mão de Obra	H	2,5000000	18,46	46,15	
Insumo	I0109	SEINFRA	AREIA MEDIA	Material	m³	0,0450000	83,58	3,76	
Insumo	I0441	SEINFRA	CAL HIDRATADA	Material	KG	2,3000000	0,96	2,20	
Insumo	I0805	SEINFRA	CIMENTO PORTLAND	Material	KG	10,6500000	0,71	7,56	
Insumo	I1600	SEINFRA	PEDRA DE MÃO (RACHÃO)	Material	m³	0,2500000	113,25	28,31	
Insumo	I2391	SEINFRA	PEDREIRO	Mão de Obra	H	2,5000000	24,16	60,40	
				MO sem LS =>	58,23	LS =>	48,32	MO com LS =>	106,55
				Valor do BDI =>	37,08			Valor com BDI =>	185,46

17.6	Código	Banco	Descrição	Tipo	Und	Quant.	Valor Unit	Total	
Composição	120454	SBC	REBOCO TEXTURA EFEITO CIMENTO QUEIMADO NERO IBRATIM	REVESTIMENTOS INTERNOS	m²	1,0000000	495,17	495,17	
Insumo	099140	SBC	ESTUCADOR	Mão de Obra	H	1,2070000	19,72	23,80	
Insumo	099900	SBC	SERVENTE	Mão de Obra	H	1,3090000	14,73	19,27	
Insumo	001763	SBC	TEXTURA EFEITO CIMENTO QUEIMADO NERO IBRATIM	Material	KG	10,0000000	45,21	452,10	
				MO sem LS =>	23,53	LS =>	19,54	MO com LS =>	43,07
				Valor do BDI =>	123,74			Valor com BDI =>	618,91

17.7	Código	Banco	Descrição	Tipo	Und	Quant.	Valor Unit	Total
Composição	C2466	SEINFRA	TINTA ACRÍLICA 2 DEMÃOS C/ ROLO DE LÃ	0	m²	1,0000000	41,38	41,38

I. Informações Gerais

Obra/Projeto: REFORMA E AMPLIAÇÃO DA CÂMARA MUNICIPAL DE BURITI - MA
Local / Implantação: AVENIDA CANDOCA MACHADO, Nº 125, CENTRO, BURITI - MA
Proponente: PREFEITURA MUNICIPAL DE BURITI - MA

BANCOS
 SINAPI - 12/2024 - Maranhão
 SBC - 01/2025 - Maranhão
 ORSE - 12/2024 - Sergipe
 SEINFRA - 028 - Ceará

B.D.I
 24,99%

ENCARGOS SOCIAIS
 Desonerado:
 Horista: 82,97%
 Mensalista: 46,10%

Item	Código	Banco	Descrição	Tipo	Und	Quant.	Valor Unit	Total
Insumo	I2083	SEINFRA	TINTA 100% ACRÍLICA	Material	L	0,3000000	22,20	6,66
Insumo	I2395	SEINFRA	PINTOR	Mão de Obra	H	1,2000000	24,16	28,99
Insumo	I0045	SEINFRA	AJUDANTE DE PINTOR	Mão de Obra	H	0,3000000	19,10	5,73
				MO sem LS =>		18,97		
				LS =>		15,75		
				MO com LS =>				34,72
				Valor do BDI =>		10,34		
							Valor com BDI =>	51,72

17.8	Código	Banco	Descrição	Tipo	Und	Quant.	Valor Unit	Total
Composição	12135	ORSE	Grama batatais em placas, fornecimento e plantio	Paisagismo	m²	1,0000000	27,48	27,48
Item	Código	Banco	Descrição	Tipo	Und	Quant.	Valor Unit	Total
Insumo	00044503 /SINAPI	ORSE	Jardineiro (horista)	Mão de Obra	h	0,0800000	16,57	1,32
Insumo	00003324	ORSE	Grama batatais em placas, sem plantio	Material	m²	1,0000000	10,74	10,74
Insumo	00006111 /SINAPI	ORSE	Servente de obras (horista)	Mão de Obra	h	0,0800000	14,58	1,16
Composição	10581	ORSE	Encargos Complementares - Jardineiro	Provisórios	h	0,0800000	3,80	0,30
Insumo	3800	ORSE	Adubo mineral NPK (10-10-10)	Material	kg	0,1000000	3,16	0,31
Composição	10549	ORSE	Encargos Complementares - Servente	Provisórios	h	0,0800000	3,80	0,30
Insumo	2208	ORSE	Terra vegetal	Material	m³	0,0800000	165,00	13,20
Insumo	140	ORSE	Adubo orgânico bovino, cacau ou similar	Material	m³	0,0050000	43,67	0,21

Detalhamento de Cálculo ORSE

Item	Código	Banco	Descrição	Tipo	Und	Quant.	Valor Unit	Total
Insumo	00044503 /SINAPI	ORSE	Jardineiro (horista)	Mão de Obra	h	0,0800000	16,57	1,32
Insumo	00003324 /SINAPI	ORSE	Grama batatais em placas, sem plantio	Material	m²	1,0000000	10,74	10,74
Insumo	00006111	ORSE	Servente de obras (horista)	Mão de Obra	h	0,0800000	14,58	1,16
Insumo	10492	ORSE	Cesta Básica	Material	un	0,0007200	190,00	0,13
Insumo	2378	ORSE	Vale transporte	Material	un	0,0150560	4,50	0,06
Insumo	158	ORSE	Almoço (Participação do empregador)	Material	un	0,0162880	14,00	0,22
Insumo	4728	ORSE	Talhadeira chata 10"	Material	un	0,0000480	18,58	0,00
Insumo	10517	ORSE	Exames admissionais/demissionais (checkup)	Serviços	cj	0,0000640	300,00	0,01
Insumo	1651	ORSE	Óculos branco proteção	Material	pr	0,0001280	7,00	0,00
Insumo	00012895 /SINAPI	ORSE	Capacete de segurança aba frontal com suspensão de polietileno, sem jugular (classe b)	Material	un	0,0000960	14,00	0,00
Insumo	941	ORSE	Fardamento com mangas curta	Material	un	0,0002400	195,36	0,04
Insumo	00012893	ORSE	Bota de segurança com biqueira de aço e colarinho acolchoado	Material	par	0,0001280	67,20	0,00
Insumo	10596	ORSE	Protetor auricular	Material	un	0,0007200	4,90	0,00
Insumo	4729	ORSE	Marreta 1 kg com cabo	Material	un	0,0000160	37,80	0,00
Insumo	10599	ORSE	Protetor solar fps 30 com 120ml	Material	un	0,0002880	18,00	0,00
Insumo	10788	ORSE	Pá quadrada	Material	un	0,0000320	36,90	0,00
Insumo	10761	ORSE	Refeição - café da manhã (café com leite e dois pães com manteiga)	Serviços	un	0,0162880	5,00	0,08
Insumo	00012894 /SINAPI	ORSE	Capa para chuva em pvc com forro de poliéster, com capuz (amarela ou azul)	Material	un	0,0000320	18,20	0,00
Insumo	10362	ORSE	Seguro de vida e acidente em grupo	Serviços	un	0,0007200	12,54	0,00
Insumo	00002711	ORSE	Carrinho de mão, em aço, com capacidade de *45 a 65* l / *100* kg, pneu com camara	Material	un	0,0000320	175,45	0,00
Insumo	00012892	ORSE	Luva raspa de couro, cano curto (punho *7* cm)	Material	par	0,0003680	12,60	0,00
Insumo	3800	ORSE	Adubo mineral NPK (10-10-10)	Material	kg	0,1000000	3,16	0,31
Insumo	2208	ORSE	Terra vegetal	Material	m³	0,0800000	165,00	13,20
Insumo	140	ORSE	Adubo orgânico bovino, cacau ou similar	Material	m³	0,0050000	43,67	0,21
				MO sem LS =>		1,35		
				LS =>		1,13		
				MO com LS =>				2,48
				Valor do BDI =>		6,86		
							Valor com BDI =>	34,34

18.1	Código	Banco	Descrição	Tipo	Und	Quant.	Valor Unit	Total
Composição	2450	ORSE	Limpeza geral	Limpeza	m²	1,0000000	2,43	2,43
Item	Código	Banco	Descrição	Tipo	Und	Quant.	Valor Unit	Total
Insumo	2414	ORSE	Vassoura piaçava	Material	un	0,0500000	11,90	0,59
Insumo	1997	ORSE	Sabão em pó	Material	kg	0,0050000	10,64	0,05
Insumo	00006111 /SINAPI	ORSE	Servente de obras (horista)	Mão de Obra	h	0,1000000	14,58	1,45
Composição	10549	ORSE	Encargos Complementares - Servente	Provisórios	h	0,1000000	3,80	0,38
Detalhamento de Cálculo ORSE								
Item	Código	Banco	Descrição	Tipo	Und	Quant.	Valor Unit	Total

I. Informações Gerais

Obra/Projeto: REFORMA E AMPLIAÇÃO DA CÂMARA MUNICIPAL DE BURITI - MA
Local / Implantação: AVENIDA CANDOCA MACHADO, Nº 125, CENTRO, BURITI - MA
Proponente: PREFEITURA MUNICIPAL DE BURITI - MA

BANCOS
 SINAPI - 12/2024 - Maranhão
 SBC - 01/2025 - Maranhão
 ORSE - 12/2024 - Sergipe
 SEINFRA - 028 - Ceará

B.D.I
 24,99%

ENCARGOS SOCIAIS
 Desonerado:
 Horista: 82,97%
 Mensalista: 46,10%

Item	Código	Banco	Descrição	Tipo	Und	Quant.	Valor Unit	Total	
Insumo	2414	ORSE	Vassoura piaçava	Material	un	0,0500000	11,90	0,59	
Insumo	1997	ORSE	Sabão em pó	Material	kg	0,0050000	10,64	0,05	
Insumo	00006111 /SINAPI	ORSE	Servente de obras (horista)	Mão de Obra	h	0,1000000	14,58	1,45	
Insumo	00002711 /SINAPI	ORSE	Carrinho de mão, em aço, com capacidade de *45 a 65* l / *100* kg, pneu com câmara	Material	un	0,0000200	175,45	0,00	
Insumo	00012892 /SINAPI	ORSE	Luva raspa de couro, cano curto (punho *7* cm)	Material	par	0,0002300	12,60	0,00	
Insumo	10599	ORSE	Protetor solar fps 30 com 120ml	Material	un	0,0001800	18,00	0,00	
Insumo	4729	ORSE	Marreta 1 kg com cabo	Material	un	0,0000100	37,80	0,00	
Insumo	2378	ORSE	Vale transporte	Material	un	0,0094100	4,50	0,04	
Insumo	10761	ORSE	Refeição - café da manhã (café com leite e dois pães com manteiga)	Serviços	un	0,0101800	5,00	0,05	
Insumo	10362	ORSE	Seguro de vida e acidente em grupo	Serviços	un	0,0004500	12,54	0,00	
Insumo	941	ORSE	Fardamento com mangas curta	Material	un	0,0001500	195,36	0,02	
Insumo	10788	ORSE	Pá quadrada	Material	un	0,0000200	36,90	0,00	
Insumo	00012893 /SINAPI	ORSE	Bota de segurança com biqueira de aço e colarinho acolchoado	Material	par	0,0000800	67,20	0,00	
Insumo	10596	ORSE	Protetor auricular	Material	un	0,0004500	4,90	0,00	
Insumo	10517	ORSE	Exames admissionais/demissionais (checkup)	Serviços	cj	0,0000400	300,00	0,01	
Insumo	4728	ORSE	Talhadeira chata 10"	Material	un	0,0000300	18,58	0,00	
Insumo	10492	ORSE	Cesta Básica	Material	un	0,0004500	190,00	0,08	
Insumo	00012894 /SINAPI	ORSE	Capa para chuva em pvc com forro de poliéster, com capuz (amarela ou azul)	Material	un	0,0000200	18,20	0,00	
Insumo	158	ORSE	Almoço (Participação do empregador)	Material	un	0,0101800	14,00	0,14	
Insumo	00012895 /SINAPI	ORSE	Capacete de segurança aba frontal com suspensão de polietileno, sem jugular (classe b)	Material	un	0,0000600	14,00	0,00	
Insumo	1651	ORSE	Óculos branco proteção	Material	pr	0,0000800	7,00	0,00	
				MO sem LS =>	0,79	LS =>	0,66	MO com LS =>	1,45
				Valor do BDI =>	0,60			Valor com BDI =>	3,03

Composições Auxiliares

	Código	Banco	Descrição	Tipo	Und	Quant.	Valor Unit	Total	
Composição	89436	SINAPI	ADAPTADOR CURTO COM BOLSA E ROSCA PARA REGISTRO, PVC, SOLDÁVEL, DN 32MM X 1, INSTALADO EM RAMAL DE DISTRIBUIÇÃO DE ÁGUA - FORNECIMENTO E INSTALAÇÃO. AF_06/2022	Instalações Prediais de Água Fria em PVC	UN	1,0000000	7,76	7,76	
Composição Auxiliar	88267	SINAPI	ENCANADOR OU BOMBEIRO HIDRÁULICO COM ENCARGOS COMPLEMENTARES	Livro SINAPI: Cálculos e Parâmetros	H	0,0994000	26,00	2,58	
Composição Auxiliar	88248	SINAPI	AUXILIAR DE ENCANADOR OU BOMBEIRO HIDRÁULICO COM ENCARGOS COMPLEMENTARES	Livro SINAPI: Cálculos e Parâmetros	H	0,0994000	21,85	2,17	
Insumo	00000108	SINAPI	ADAPTADOR PVC SOLDÁVEL CURTO COM BOLSA E ROSCA, 32 MM X 1", PARA AGUA FRIA	Material	UN	1,0000000	1,76	1,76	
Insumo	00020083	SINAPI	SOLUCAO PREPARADORA / LIMPADORA PARA PVC, FRASCO COM 1000 CM3	Material	UN	0,0095000	69,74	0,66	
Insumo	00038383	SINAPI	LIXA D'AGUA EM FOLHA, COR PRETA, GRAO 100	Material	UN	0,0331000	2,74	0,09	
Insumo	00000122	SINAPI	ADESIVO PLASTICO PARA PVC, FRASCO COM *850* GR	Material	UN	0,0082000	61,55	0,50	
				MO sem LS =>	1,74	LS =>	1,46	MO com LS =>	3,20
				Valor do BDI =>	1,93			Valor com BDI =>	9,69

	Código	Banco	Descrição	Tipo	Und	Quant.	Valor Unit	Total	
Composição	89570	SINAPI	ADAPTADOR CURTO COM BOLSA E ROSCA PARA REGISTRO, PVC, SOLDÁVEL, DN 40MM X 1.1/2, INSTALADO EM PRUMADA DE ÁGUA - FORNECIMENTO E INSTALAÇÃO. AF_06/2022	Instalações Prediais de Água Fria em PVC	UN	1,0000000	10,81	10,81	
Composição Auxiliar	88267	SINAPI	ENCANADOR OU BOMBEIRO HIDRÁULICO COM ENCARGOS COMPLEMENTARES	Livro SINAPI: Cálculos e Parâmetros	H	0,0659000	26,00	1,71	
Composição Auxiliar	88248	SINAPI	AUXILIAR DE ENCANADOR OU BOMBEIRO HIDRÁULICO COM ENCARGOS COMPLEMENTARES	Livro SINAPI: Cálculos e Parâmetros	H	0,0659000	21,85	1,43	
Insumo	00038383	SINAPI	LIXA D'AGUA EM FOLHA, COR PRETA, GRAO 100	Material	UN	0,0157000	2,74	0,04	
Insumo	00000122	SINAPI	ADESIVO PLASTICO PARA PVC, FRASCO COM *850* GR	Material	UN	0,0106000	61,55	0,65	
Insumo	00000122	SINAPI	ADAPTADOR PVC SOLDÁVEL CURTO COM	Material	UN	1,0000000	6,11	6,11	
Insumo	00020083	SINAPI	SOLUCAO PREPARADORA / LIMPADORA PARA PVC, FRASCO COM 1000 CM3	Material	UN	0,0125000	69,74	0,87	
				MO sem LS =>	1,15	LS =>	0,97	MO com LS =>	2,12

I. Informações Gerais

Obra/Projeto: REFORMA E AMPLIAÇÃO DA CÂMARA MUNICIPAL DE BURITI - MA
 Local / Implantação: AVENIDA CANDOCA MACHADO, Nº 125, CENTRO, BURITI - MA
 Proponente: PREFEITURA MUNICIPAL DE BURITI - MA

BANCOS
 SINAPI - 12/2024 - Maranhão
 SBC - 01/2025 - Maranhão
 ORSE - 12/2024 - Sergipe
 SEINFRA - 028 - Ceará

B.D.I
 24,99%

ENCARGOS SOCIAIS
 Desonerado:
 Horista: 82,97%
 Mensalista: 46,10%

Item	Código	Banco	Descrição	Tipo	Und	Quant.	Valor Unit	Total	
				Valor do BDI =>	2,70	Valor com BDI =>		13,51	
Composição	89572	SINAPI	ADAPTADOR CURTO COM BOLSA E ROSCA PARA REGISTRO, PVC, SOLDÁVEL, DN 40MM X 1.1/4, INSTALADO EM PRUMADA DE ÁGUA - FORNECIMENTO E INSTALAÇÃO. AF 06/2022	Instalações Prediais de Água Fria em PVC	UN	1,0000000	8,22	8,22	
Composição Auxiliar	88267	SINAPI	ENCANADOR OU BOMBEIRO HIDRÁULICO COM ENCARGOS COMPLEMENTARES	Livro SINAPI: Cálculos e Parâmetros	H	0,0635000	26,00	1,65	
Composição Auxiliar	88248	SINAPI	AUXILIAR DE ENCANADOR OU BOMBEIRO HIDRÁULICO COM ENCARGOS COMPLEMENTARES	Livro SINAPI: Cálculos e Parâmetros	H	0,0635000	21,85	1,38	
Insumo	00000109	SINAPI	ADAPTADOR PVC SOLDAVEL CURTO COM BOLSA E ROSCA, 40 MM X 1 1/4", PARA AGUA FRIA	Material	UN	1,0000000	3,64	3,64	
Insumo	00038383	SINAPI	LIXA D'AGUA EM FOLHA, COR PRETA, GRAO 100	Material	UN	0,0144000	2,74	0,03	
Insumo	00020083	SINAPI	SOLUCAO PREPARADORA / LIMPADORA PARA PVC, FRASCO COM 1000 CM3	Material	UN	0,0125000	69,74	0,87	
Insumo	00000122	SINAPI	ADESIVO PLASTICO PARA PVC, FRASCO COM *850* GR	Material	UN	0,0106000	61,55	0,65	
				MO sem LS =>	1,11	LS =>	0,93	MO com LS =>	2,04
				Valor do BDI =>	2,05	Valor com BDI =>		10,27	
Composição	88238	SINAPI	AJUDANTE DE ARMADOR COM ENCARGOS COMPLEMENTARES	Livro SINAPI: Cálculos e Parâmetros	H	1,0000000	22,41	22,41	
Composição Auxiliar	95308	SINAPI	CURSO DE CAPACITAÇÃO PARA AJUDANTE DE ARMADOR (ENCARGOS COMPLEMENTARES) - HORISTA	Livro SINAPI: Cálculos e Parâmetros	H	1,0000000	0,15	0,15	
Insumo	00006114	SINAPI	AJUDANTE DE ARMADOR (HORISTA)	Mão de Obra	H	1,0000000	13,83	13,83	
Insumo	00037371	SINAPI	TRANSPORTE - HORISTA (COLETADO CAIXA - ENCARGOS COMPLEMENTARES)	Material	H	1,0000000	0,60	0,60	
Insumo	00043465	SINAPI	FERRAMENTAS - FAMÍLIA PEDREIRO - HORISTA (ENCARGOS COMPLEMENTARES - COLETADO CAIXA)	Material	H	1,0000000	0,78	0,78	
Insumo	00037370	SINAPI	ALIMENTAÇÃO - HORISTA (COLETADO CAIXA - ENCARGOS COMPLEMENTARES)	Material	H	1,0000000	4,23	4,23	
Insumo	00037373	SINAPI	SEGURO - HORISTA (COLETADO CAIXA - ENCARGOS COMPLEMENTARES)	Material	H	1,0000000	0,08	0,08	
Insumo	00037372	SINAPI	EXAMES - HORISTA (COLETADO CAIXA - ENCARGOS COMPLEMENTARES)	Material	H	1,0000000	1,43	1,43	
Insumo	00043489	SINAPI	EPI - FAMÍLIA PEDREIRO - HORISTA (ENCARGOS COMPLEMENTARES - COLETADO CAIXA)	Material	H	1,0000000	1,31	1,31	
				MO sem LS =>	7,64	LS =>	6,34	MO com LS =>	13,98
				Valor do BDI =>	5,60	Valor com BDI =>		28,01	
Composição	88239	SINAPI	AJUDANTE DE CARPINTEIRO COM ENCARGOS COMPLEMENTARES	Livro SINAPI: Cálculos e Parâmetros	H	1,0000000	22,24	22,24	
Composição Auxiliar	95309	SINAPI	CURSO DE CAPACITAÇÃO PARA AJUDANTE DE CARPINTEIRO (ENCARGOS COMPLEMENTARES) - HORISTA	Livro SINAPI: Cálculos e Parâmetros	H	1,0000000	0,20	0,20	
Insumo	00043459	SINAPI	FERRAMENTAS - FAMÍLIA CARPINTEIRO DE FORMAS - HORISTA (ENCARGOS COMPLEMENTARES - COLETADO CAIXA)	Material	H	1,0000000	0,44	0,44	
Insumo	00006117	SINAPI	CARPINTEIRO AUXILIAR (HORISTA)	Mão de Obra	H	1,0000000	13,83	13,83	
Insumo	00037372	SINAPI	EXAMES - HORISTA (COLETADO CAIXA - ENCARGOS COMPLEMENTARES)	Material	H	1,0000000	1,43	1,43	
Insumo	00037373	SINAPI	SEGURO - HORISTA (COLETADO CAIXA - ENCARGOS COMPLEMENTARES)	Material	H	1,0000000	0,08	0,08	
Insumo	00037370	SINAPI	ALIMENTAÇÃO - HORISTA (COLETADO CAIXA - ENCARGOS COMPLEMENTARES)	Material	H	1,0000000	4,23	4,23	
Insumo	00037371	SINAPI	TRANSPORTE - HORISTA (COLETADO CAIXA - ENCARGOS COMPLEMENTARES)	Material	H	1,0000000	0,60	0,60	
Insumo	00043483	SINAPI	EPI - FAMÍLIA CARPINTEIRO DE FORMAS - HORISTA (ENCARGOS COMPLEMENTARES - COLETADO CAIXA)	Material	H	1,0000000	1,43	1,43	
				MO sem LS =>	7,66	LS =>	6,37	MO com LS =>	14,03
				Valor do BDI =>	5,55	Valor com BDI =>		27,79	
Composição	100659	SINAPI	ALIZAR DE 5X1,5CM PARA PORTA FIXADO COM PREGOS, PADRÃO MÉDIO - FORNECIMENTO E INSTALAÇÃO. AF 12/2019	Esquadrias - Portas	M	1,0000000	12,20	12,20	
Composição Auxiliar	88261	SINAPI	CARPINTEIRO DE ESQUADRIA COM ENCARGOS COMPLEMENTARES	Livro SINAPI: Cálculos e Parâmetros	H	0,0680000	25,51	1,73	

I. Informações Gerais

Obra/Projeto: REFORMA E AMPLIAÇÃO DA CÂMARA MUNICIPAL DE BURITI - MA
 Local / Implantação: AVENIDA CANDOCA MACHADO, Nº 125, CENTRO, BURITI - MA
 Proponente: PREFEITURA MUNICIPAL DE BURITI - MA

BANCOS
 SINAPI - 12/2024 - Maranhão
 SBC - 01/2025 - Maranhão
 ORSE - 12/2024 - Sergipe
 SEINFRA - 028 - Ceará

B.D.I
 24,99%

ENCARGOS SOCIAIS
 Desonerado:
 Horista: 82,97%
 Mensalista: 46,10%

Item	Código	Banco	Descrição	Tipo	Und	Quant.	Valor Unit	Total	
Composição Auxiliar	88316	SINAPI	SERVENTE COM ENCARGOS COMPLEMENTARES	Livro SINAPI: Cálculos e Parâmetros	H	0,0340000	21,72	0,73	
Insumo	00039026	SINAPI	PREGO DE AÇO POLIDO SEM CABECA 15 X 15 (1 1/4 X 13)	Material	KG	0,0060000	22,13	0,13	
Insumo	00020017	SINAPI	GUARNICAO / ALIZAR / VISTA LISA EM MADEIRA MACICA, PARA PORTA, E = *1* CM, L = *5* CM, CEDRINHO / ANGELIM COMERCIAL / TAURI/ CURUPIXA / PEROBA / CUMARU OU EQUIVALENTE DA REGIAO	Material	M	1,1630000	8,27	9,61	
				MO sem LS =>	0,88	LS =>	0,74	MO com LS =>	1,62
				Valor do BDI =>	3,04			Valor com BDI =>	15,24

Composição	Código	Banco	Descrição	Tipo	Und	Quant.	Valor Unit	Total	
Composição	C0073	SEINFRA	ALVENARIA DE TIJOLO CERÂMICO FURADO (9x19x19)cm C/ARGAMASSA MISTA DE CAL HIDRATADA ESP.=10cm (1:2:8)	ALVENARIA DE ELEVAÇÃO	m²	1,0000000	62,96	62,96	
Insumo	I0805	SEINFRA	CIMENTO PORTLAND	Material	KG	2,1800000	0,71	1,54	
Insumo	I2391	SEINFRA	PEDREIRO	Mão de Obra	H	1,0000000	24,16	24,16	
Insumo	I0109	SEINFRA	AREIA MEDIA	Material	m³	0,0150000	83,58	1,25	
Insumo	I2543	SEINFRA	SERVENTE	Mão de Obra	H	1,1200000	18,46	20,67	
Insumo	I0441	SEINFRA	CAL HIDRATADA	Material	KG	2,1800000	0,96	2,09	
Insumo	I2081	SEINFRA	TIJOLO CERÂMICO FURADO 9X19X19CM	Material	UN	25,0000000	0,53	13,25	
				MO sem LS =>	24,50	LS =>	20,33	MO com LS =>	44,83
				Valor do BDI =>	15,73			Valor com BDI =>	78,69

Composição	Código	Banco	Descrição	Tipo	Und	Quant.	Valor Unit	Total	
Composição	C0074	SEINFRA	ALVENARIA DE TIJOLO CERÂMICO FURADO (9x19x19)cm C/ARGAMASSA MISTA DE CAL HIDRATADA ESP=20 cm	ALVENARIA DE ELEVAÇÃO	m²	1,0000000	108,89	108,89	
Insumo	I2391	SEINFRA	PEDREIRO	Mão de Obra	H	1,5000000	24,16	36,24	
Insumo	I0805	SEINFRA	CIMENTO PORTLAND	Material	KG	6,1900000	0,71	4,39	
Insumo	I2081	SEINFRA	TIJOLO CERÂMICO FURADO 9X19X19CM	Material	UN	47,0000000	0,53	24,91	
Insumo	I0109	SEINFRA	AREIA MEDIA	Material	m³	0,0413000	83,58	3,45	
Insumo	I0441	SEINFRA	CAL HIDRATADA	Material	KG	6,1900000	0,96	5,94	
Insumo	I2543	SEINFRA	SERVENTE	Mão de Obra	H	1,8400000	18,46	33,96	
				MO sem LS =>	38,36	LS =>	31,84	MO com LS =>	70,20
				Valor do BDI =>	27,21			Valor com BDI =>	136,10

Composição	Código	Banco	Descrição	Tipo	Und	Quant.	Valor Unit	Total	
Composição	C0173	SEINFRA	ARGAMASSA DE CIMENTO E AREIA S/PEN. TRAÇO 1:6	ARGAMASSA DE CIMENTO	m³	1,0000000	458,76	458,76	
Insumo	I0805	SEINFRA	CIMENTO PORTLAND	Material	KG	243,0000000	0,71	172,53	
Insumo	I0109	SEINFRA	AREIA MEDIA	Material	m³	1,2160000	83,58	101,63	
Insumo	I2543	SEINFRA	SERVENTE	Mão de Obra	H	10,0000000	18,46	184,60	
				MO sem LS =>	100,89	LS =>	83,71	MO com LS =>	184,60
				Valor do BDI =>	114,64			Valor com BDI =>	573,40

Composição	Código	Banco	Descrição	Tipo	Und	Quant.	Valor Unit	Total	
Composição	C0197	SEINFRA	ARGAMASSA MISTA DE CIMENTO CAL HIDR. E AREIA S/PEN. TRAÇO 1:1:4	ARGAMASSA MISTA	m³	1,0000000	720,10	720,10	
Insumo	I0805	SEINFRA	CIMENTO PORTLAND	Material	KG	365,0000000	0,71	259,15	
Insumo	I0109	SEINFRA	AREIA MEDIA	Material	m³	1,2160000	83,58	101,63	
Insumo	I0441	SEINFRA	CAL HIDRATADA	Material	KG	182,0000000	0,96	174,72	
Insumo	I2543	SEINFRA	SERVENTE	Mão de Obra	H	10,0000000	18,46	184,60	
				MO sem LS =>	100,89	LS =>	83,71	MO com LS =>	184,60
				Valor do BDI =>	179,95			Valor com BDI =>	900,05

Código	Banco	Descrição	Tipo	Und	Quant.	Valor Unit	Total
--------	-------	-----------	------	-----	--------	------------	-------

I. Informações Gerais

Obra/Projeto: REFORMA E AMPLIAÇÃO DA CÂMARA MUNICIPAL DE BURITI - MA
 Local / Implantação: AVENIDA CANDOCA MACHADO, Nº 125, CENTRO, BURITI - MA
 Proponente: PREFEITURA MUNICIPAL DE BURITI - MA

BANCOS
 SINAPI - 12/2024 - Maranhão
 SBC - 01/2025 - Maranhão
 ORSE - 12/2024 - Sergipe
 SEINFRA - 028 - Ceará

B.D.I
 24,99%

ENCARGOS SOCIAIS
 Desonerado:
 Horista: 82,97%
 Mensalista: 46,10%

Item	Código	Banco	Descrição	Tipo	Und	Quant.	Valor Unit	Total	
Composição	87367	SINAPI	ARGAMASSA TRAÇO 1:1:6 (EM VOLUME DE CIMENTO, CAL E AREIA MÉDIA ÚMIDA) PARA EMBOÇO/MASSA ÚNICA/ASSENTAMENTO DE ALVENARIA DE VEDAÇÃO, PREPARO MANUAL. AF 08/2019	Argamassas	m³	1,0000000	792,70	792,70	
Composição Auxiliar	88316	SINAPI	SERVENTE COM ENCARGOS COMPLEMENTARES	Livro SINAPI: Cálculos e Parâmetros	H	11,2300000	21,72	243,91	
Insumo	00000370	SINAPI	AREIA MEDIA - POSTO JAZIDA/FORNECEDOR (RETIRADO NA JAZIDA, SEM TRANSPORTE)	Material	m³	1,1600000	150,00	174,00	
Insumo	00001106	SINAPI	CAL HIDRATADA CH-I PARA ARGAMASSAS	Material	KG	116,4000000	1,24	144,33	
Insumo	00001379	SINAPI	CIMENTO PORTLAND COMPOSTO CP II-32	Material	KG	261,8900000	0,88	230,46	
			MO sem LS =>		82,11	LS =>	68,14	MO com LS =>	150,25
			Valor do BDI =>		198,09			Valor com BDI =>	990,79

Item	Código	Banco	Descrição	Tipo	Und	Quant.	Valor Unit	Total	
Composição	87369	SINAPI	ARGAMASSA TRAÇO 1:2:8 (EM VOLUME DE CIMENTO, CAL E AREIA MÉDIA ÚMIDA) PARA EMBOÇO/MASSA ÚNICA/ASSENTAMENTO DE ALVENARIA DE VEDAÇÃO, PREPARO MANUAL. AF 08/2019	Argamassas	m³	1,0000000	793,70	793,70	
Composição Auxiliar	88316	SINAPI	SERVENTE COM ENCARGOS COMPLEMENTARES	Livro SINAPI: Cálculos e Parâmetros	H	11,1000000	21,72	241,09	
Insumo	00001106	SINAPI	CAL HIDRATADA CH-I PARA ARGAMASSAS	Material	KG	171,1300000	1,24	212,20	
Insumo	00000370	SINAPI	AREIA MEDIA - POSTO JAZIDA/FORNECEDOR (RETIRADO NA JAZIDA, SEM TRANSPORTE)	Material	m³	1,1400000	150,00	171,00	
Insumo	00001379	SINAPI	CIMENTO PORTLAND COMPOSTO CP II-32	Material	KG	192,5200000	0,88	169,41	
			MO sem LS =>		81,16	LS =>	67,35	MO com LS =>	148,51
			Valor do BDI =>		198,34			Valor com BDI =>	992,04

Item	Código	Banco	Descrição	Tipo	Und	Quant.	Valor Unit	Total	
Composição	87377	SINAPI	ARGAMASSA TRAÇO 1:3 (EM VOLUME DE CIMENTO E AREIA GROSSA ÚMIDA) PARA CHAPISCO CONVENCIONAL, PREPARO MANUAL. AF 08/2019	Argamassas	m³	1,0000000	754,10	754,10	
Composição Auxiliar	88316	SINAPI	SERVENTE COM ENCARGOS COMPLEMENTARES	Livro SINAPI: Cálculos e Parâmetros	H	11,0200000	21,72	239,35	
Insumo	00001379	SINAPI	CIMENTO PORTLAND COMPOSTO CP II-32	Material	KG	422,6300000	0,88	371,91	
Insumo	00000367	SINAPI	AREIA GROSSA - POSTO JAZIDA/FORNECEDOR (RETIRADO NA JAZIDA, SEM TRANSPORTE)	Material	m³	0,9400000	151,96	142,84	
			MO sem LS =>		80,58	LS =>	66,86	MO com LS =>	147,44
			Valor do BDI =>		188,44			Valor com BDI =>	942,54

Item	Código	Banco	Descrição	Tipo	Und	Quant.	Valor Unit	Total	
Composição	88629	SINAPI	ARGAMASSA TRAÇO 1:3 (EM VOLUME DE CIMENTO E AREIA MÉDIA ÚMIDA), PREPARO MANUAL. AF 08/2019	Argamassas	m³	1,0000000	771,64	771,64	
Composição Auxiliar	88316	SINAPI	SERVENTE COM ENCARGOS COMPLEMENTARES	Livro SINAPI: Cálculos e Parâmetros	H	8,5700000	21,72	186,14	
Insumo	00000370	SINAPI	AREIA MEDIA - POSTO JAZIDA/FORNECEDOR (RETIRADO NA JAZIDA, SEM TRANSPORTE)	Material	m³	1,0700000	150,00	160,50	
Insumo	00001379	SINAPI	CIMENTO PORTLAND COMPOSTO CP II-32	Material	KG	482,9600000	0,88	425,00	
			MO sem LS =>		62,66	LS =>	52,00	MO com LS =>	114,66
			Valor do BDI =>		192,83			Valor com BDI =>	964,47

Item	Código	Banco	Descrição	Tipo	Und	Quant.	Valor Unit	Total	
Composição	87373	SINAPI	ARGAMASSA TRAÇO 1:4 (EM VOLUME DE CIMENTO E AREIA MÉDIA ÚMIDA) PARA CONTRAPISO, PREPARO MANUAL. AF 08/2019	Argamassas	m³	1,0000000	841,88	841,88	
Composição Auxiliar	88316	SINAPI	SERVENTE COM ENCARGOS COMPLEMENTARES	Livro SINAPI: Cálculos e Parâmetros	H	11,0200000	21,72	239,35	
Insumo	00000370	SINAPI	AREIA MEDIA - POSTO JAZIDA/FORNECEDOR (RETIRADO NA JAZIDA, SEM TRANSPORTE)	Material	m³	1,3500000	150,00	202,50	
Insumo	00001379	SINAPI	CIMENTO PORTLAND COMPOSTO CP II-32	Material	KG	454,5800000	0,88	400,03	
			MO sem LS =>		80,58	LS =>	66,86	MO com LS =>	147,44
			Valor do BDI =>		210,38			Valor com BDI =>	1.052,26

Item	Código	Banco	Descrição	Tipo	Und	Quant.	Valor Unit	Total
------	--------	-------	-----------	------	-----	--------	------------	-------

I. Informações Gerais

Obra/Projeto: REFORMA E AMPLIAÇÃO DA CÂMARA MUNICIPAL DE BURITI - MA
Local / Implantação: AVENIDA CANDOCA MACHADO, Nº 125, CENTRO, BURITI - MA
Proponente: PREFEITURA MUNICIPAL DE BURITI - MA

BANCOS
 SINAPI - 12/2024 - Maranhão
 SBC - 01/2025 - Maranhão
 ORSE - 12/2024 - Sergipe
 SEINFRA - 028 - Ceará

B.D.I
 24,99%

ENCARGOS SOCIAIS
 Desonerado:
 Horista: 82,97%
 Mensalista: 46,10%

Item	Código	Banco	Descrição	Tipo	Und	Quant.	Valor Unit	Total	
Composição	87283	SINAPI	ARGAMASSA TRAÇO 1:6 (EM VOLUME DE CIMENTO E AREIA MÉDIA ÚMIDA) COM ADIÇÃO DE PLASTIFICANTE PARA EMBOÇO/MASSA ÚNICA/ASSENTAMENTO DE ALVENARIA DE VEDAÇÃO, PREPARO MECÂNICO COM BETONEIRA 400 L. AF 08/2019	Argamassas	m³	1,0000000	539,27	539,27	
Composição Auxiliar	88830	SINAPI	BETONEIRA CAPACIDADE NOMINAL DE 400 L, CAPACIDADE DE MISTURA 280 L, MOTOR ELÉTRICO TRIFÁSICO POTÊNCIA DE 2 CV, SEM CARREGADOR - CHP DIURNO. AF 05/2023	Custos Horários Produtivo e Improdutivo dos Equipamentos	CHP	3,3320000	2,01	6,69	
Composição Auxiliar	88377	SINAPI	OPERADOR DE BETONEIRA ESTACIONÁRIA/MISTURADOR COM ENCARGOS COMPLEMENTARES	Livro SINAPI: Cálculos e Parâmetros	H	4,3300000	21,56	93,35	
Composição Auxiliar	88831	SINAPI	BETONEIRA CAPACIDADE NOMINAL DE 400 L, CAPACIDADE DE MISTURA 280 L, MOTOR ELÉTRICO TRIFÁSICO POTÊNCIA DE 2 CV, SEM CARREGADOR - CHI DIURNO. AF 05/2023	Custos Horários Produtivo e Improdutivo dos Equipamentos	CHI	1,0100000	0,43	0,43	
Insumo	00000370	SINAPI	AREIA MEDIA - POSTO JAZIDA/FORNECEDOR (RETIRADO NA JAZIDA, SEM TRANSPORTE)	Material	m³	1,2700000	150,00	190,50	
Insumo	00043617	SINAPI	ADITIVO PLASTIFICANTE E ESTABILIZADOR PARA ARGAMASSAS DE ASSENTAMENTO E CIMENTO PORTLAND COMPOSTO CP II-32	Material	L	0,0630000	8,99	0,56	
Insumo	00001379	SINAPI	CIMENTO PORTLAND COMPOSTO CP II-32	Material	KG	281,5300000	0,88	247,74	
			MO sem LS =>		33,88	LS =>	28,12	MO com LS =>	62,00
			Valor do BDI =>		134,76			Valor com BDI =>	674,03

Item	Código	Banco	Descrição	Tipo	Und	Quant.	Valor Unit	Total	
Composição	88245	SINAPI	ARMADOR COM ENCARGOS COMPLEMENTARES	Livro SINAPI: Cálculos e Parâmetros	H	1,0000000	26,53	26,53	
Composição Auxiliar	95314	SINAPI	CURSO DE CAPACITAÇÃO PARA ARMADOR (ENCARGOS COMPLEMENTARES) - HORISTA	Livro SINAPI: Cálculos e Parâmetros	H	1,0000000	0,20	0,20	
Insumo	00000378	SINAPI	ARMADOR (HORISTA)	Mão de Obra	H	1,0000000	17,90	17,90	
Insumo	00037372	SINAPI	EXAMES - HORISTA (COLETADO CAIXA - ENCARGOS COMPLEMENTARES)	Material	H	1,0000000	1,43	1,43	
Insumo	00037371	SINAPI	TRANSPORTE - HORISTA (COLETADO CAIXA - ENCARGOS COMPLEMENTARES)	Material	H	1,0000000	0,60	0,60	
Insumo	00037373	SINAPI	SEGURO - HORISTA (COLETADO CAIXA - ENCARGOS COMPLEMENTARES)	Material	H	1,0000000	0,08	0,08	
Insumo	00043465	SINAPI	FERRAMENTAS - FAMÍLIA PEDREIRO - HORISTA (ENCARGOS COMPLEMENTARES - COLETADO CAIXA)	Material	H	1,0000000	0,78	0,78	
Insumo	00037370	SINAPI	ALIMENTAÇÃO - HORISTA (COLETADO CAIXA - ENCARGOS COMPLEMENTARES)	Material	H	1,0000000	4,23	4,23	
Insumo	00043489	SINAPI	EPI - FAMÍLIA PEDREIRO - HORISTA (ENCARGOS COMPLEMENTARES - COLETADO CAIXA)	Material	H	1,0000000	1,31	1,31	
			MO sem LS =>		9,89	LS =>	8,21	MO com LS =>	18,10
			Valor do BDI =>		6,62			Valor com BDI =>	33,15

Item	Código	Banco	Descrição	Tipo	Und	Quant.	Valor Unit	Total	
Composição	C0216	SEINFRA	ARMADURA CA-50A MÉDIA D= 6,3 A 10,0mm	ARMADURAS	KG	1,0000000	11,94	11,94	
Insumo	I0163	SEINFRA	AÇO CA-50	Material	KG	1,1500000	7,10	8,16	
Insumo	I0040	SEINFRA	AJUDANTE DE ARMADOR/FERREIRO	Mão de Obra	H	0,0800000	19,10	1,52	
Insumo	I0121	SEINFRA	ARMADOR/FERREIRO	Mão de Obra	H	0,0800000	24,16	1,93	
Insumo	I0103	SEINFRA	ARAME RECOZIDO N.18 BWG	Material	KG	0,0200000	16,53	0,33	
			MO sem LS =>		1,88	LS =>	1,57	MO com LS =>	3,45
			Valor do BDI =>		2,98			Valor com BDI =>	14,92

Item	Código	Banco	Descrição	Tipo	Und	Quant.	Valor Unit	Total	
Composição	C0279	SEINFRA	ASSENTAMENTO DE TUBOS E CONEXÕES EM PVC, J.SOLDADA DN 50mm	TUBOS E CONEXÕES DE PVC	M	1,0000000	1,62	1,62	
Insumo	I2543	SEINFRA	SERVENTE	Mão de Obra	H	0,0390000	18,46	0,71	
Insumo	I2320	SEINFRA	ENCANADOR	Mão de Obra	H	0,0390000	23,48	0,91	
			MO sem LS =>		0,88	LS =>	0,74	MO com LS =>	1,62
			Valor do BDI =>		0,40			Valor com BDI =>	2,02

Item	Código	Banco	Descrição	Tipo	Und	Quant.	Valor Unit	Total
Composição	88247	SINAPI	AUXILIAR DE ELETRICISTA COM ENCARGOS COMPLEMENTARES	Livro SINAPI: Cálculos e Parâmetros	H	1,0000000	22,80	22,80

I. Informações Gerais

Obra/Projeto:REFORMA E AMPLIAÇÃO DA CÂMARA MUNICIPAL DE BURITI - MA
Local / Implantação: AVENIDA CANDOCA MACHADO, Nº 125, CENTRO, BURITI - MA
Proponente: PREFEITURA MUNICIPAL DE BURITI - MA

BANCOS
 SINAPI - 12/2024 - Maranhão
 SBC - 01/2025 - Maranhão
 ORSE - 12/2024 - Sergipe
 SEINFRA - 028 - Ceará

B.D.I
 24,99%

ENCARGOS SOCIAIS
 Desonerado:
 Horista: 82,97%
 Mensalista: 46,10%

Item	Código	Banco	Descrição	Tipo	Und	Quant.	Valor Unit	Total		
Composição Auxiliar	95316	SINAPI	CURSO DE CAPACITAÇÃO PARA AUXILIAR DE ELETRICISTA (ENCARGOS COMPLEMENTARES)	Livro SINAPI: Cálculos e Parâmetros	H	1,0000000	0,51	0,51		
Insumo	00037370	SINAPI	ALIMENTACAO - HORISTA (COLETADO CAIXA - ENCARGOS COMPLEMENTARES)	Material	H	1,0000000	4,23	4,23		
Insumo	00037372	SINAPI	EXAMES - HORISTA (COLETADO CAIXA - ENCARGOS COMPLEMENTARES)	Material	H	1,0000000	1,43	1,43		
Insumo	00037371	SINAPI	TRANSPORTE - HORISTA (COLETADO CAIXA - ENCARGOS COMPLEMENTARES)	Material	H	1,0000000	0,60	0,60		
Insumo	00037373	SINAPI	SEGURO - HORISTA (COLETADO CAIXA - ENCARGOS COMPLEMENTARES)	Material	H	1,0000000	0,08	0,08		
Insumo	00000247	SINAPI	AJUDANTE DE ELETRICISTA (HORISTA)	Mão de Obra	H	1,0000000	13,83	13,83		
Insumo	00043460	SINAPI	FERRAMENTAS - FAMILIA ELETRICISTA - HORISTA (ENCARGOS COMPLEMENTARES - COLETADO CAIXA)	Material	H	1,0000000	0,86	0,86		
Insumo	00043484	SINAPI	EPI - FAMILIA ELETRICISTA - HORISTA (ENCARGOS COMPLEMENTARES - COLETADO CAIXA)	Material	H	1,0000000	1,26	1,26		
					MO sem LS =>	7,83	LS =>	6,51	MO com LS =>	14,34
					Valor do BDI =>	5,69			Valor com BDI =>	28,49

Item	Código	Banco	Descrição	Tipo	Und	Quant.	Valor Unit	Total		
Composição	88248	SINAPI	AUXILIAR DE ENCANADOR OU BOMBEIRO HIDRÁULICO COM ENCARGOS COMPLEMENTARES	Livro SINAPI: Cálculos e Parâmetros	H	1,0000000	21,85	21,85		
Composição Auxiliar	95317	SINAPI	CURSO DE CAPACITAÇÃO PARA AUXILIAR DE ENCANADOR OU BOMBEIRO HIDRÁULICO (ENCARGOS COMPLEMENTARES) - HORISTA	Livro SINAPI: Cálculos e Parâmetros	H	1,0000000	0,24	0,24		
Insumo	00037371	SINAPI	TRANSPORTE - HORISTA (COLETADO CAIXA - ENCARGOS COMPLEMENTARES)	Material	H	1,0000000	0,60	0,60		
Insumo	00037373	SINAPI	SEGURO - HORISTA (COLETADO CAIXA - ENCARGOS COMPLEMENTARES)	Material	H	1,0000000	0,08	0,08		
Insumo	00000246	SINAPI	AUXILIAR DE ENCANADOR OU BOMBEIRO HIDRÁULICO (HORISTA)	Mão de Obra	H	1,0000000	13,83	13,83		
Insumo	00037370	SINAPI	ALIMENTACAO - HORISTA (COLETADO CAIXA - ENCARGOS COMPLEMENTARES)	Material	H	1,0000000	4,23	4,23		
Insumo	00043461	SINAPI	FERRAMENTAS - FAMILIA ENCANADOR - HORISTA (ENCARGOS COMPLEMENTARES - COLETADO CAIXA)	Material	H	1,0000000	0,31	0,31		
Insumo	00043485	SINAPI	EPI - FAMILIA ENCANADOR - HORISTA (ENCARGOS COMPLEMENTARES - COLETADO CAIXA)	Material	H	1,0000000	1,13	1,13		
Insumo	00037372	SINAPI	EXAMES - HORISTA (COLETADO CAIXA - ENCARGOS COMPLEMENTARES)	Material	H	1,0000000	1,43	1,43		
					MO sem LS =>	7,68	LS =>	6,39	MO com LS =>	14,07
					Valor do BDI =>	5,46			Valor com BDI =>	27,31

Item	Código	Banco	Descrição	Tipo	Und	Quant.	Valor Unit	Total		
Composição	88256	SINAPI	AZULEJISTA OU LADRILHISTA COM ENCARGOS COMPLEMENTARES	Livro SINAPI: Cálculos e Parâmetros	H	1,0000000	26,59	26,59		
Composição Auxiliar	95324	SINAPI	CURSO DE CAPACITAÇÃO PARA AZULEJISTA OU LADRILHISTA (ENCARGOS COMPLEMENTARES) - HORISTA	Livro SINAPI: Cálculos e Parâmetros	H	1,0000000	0,26	0,26		
Insumo	00004760	SINAPI	AZULEJISTA OU LADRILHEIRO (HORISTA)	Mão de Obra	H	1,0000000	17,90	17,90		
Insumo	00037372	SINAPI	EXAMES - HORISTA (COLETADO CAIXA - ENCARGOS COMPLEMENTARES)	Material	H	1,0000000	1,43	1,43		
Insumo	00037371	SINAPI	TRANSPORTE - HORISTA (COLETADO CAIXA - ENCARGOS COMPLEMENTARES)	Material	H	1,0000000	0,60	0,60		
Insumo	00037370	SINAPI	ALIMENTACAO - HORISTA (COLETADO CAIXA - ENCARGOS COMPLEMENTARES)	Material	H	1,0000000	4,23	4,23		
Insumo	00037373	SINAPI	SEGURO - HORISTA (COLETADO CAIXA - ENCARGOS COMPLEMENTARES)	Material	H	1,0000000	0,08	0,08		
Insumo	00043465	SINAPI	FERRAMENTAS - FAMILIA PEDREIRO - HORISTA (ENCARGOS COMPLEMENTARES - COLETADO CAIXA)	Material	H	1,0000000	0,78	0,78		
Insumo	00043489	SINAPI	EPI - FAMILIA PEDREIRO - HORISTA (ENCARGOS COMPLEMENTARES - COLETADO CAIXA)	Material	H	1,0000000	1,31	1,31		
					MO sem LS =>	9,92	LS =>	8,24	MO com LS =>	18,16
					Valor do BDI =>	6,64			Valor com BDI =>	33,23

Item	Código	Banco	Descrição	Tipo	Und	Quant.	Valor Unit	Total
Composição	155	ORSE	Avenaria tijolo cerâmico maciço (5x9x19), esp = 0,09m (singela), com argamassa traço t5 - 1:2:8 (cimento / cal / areia) c/ junta de 2,0cm - R1	Avenarias de Vedação	m²	1,0000000	110,43	110,43
Insumo	00006111 /SINAPI	ORSE	Servente de obras (horista)	Mão de Obra	h	0,9100000	14,58	13,26
Insumo	2212	ORSE	Tijolo cerâmico maciço 5 x 9 x 19cm	Material	un	68,0000000	0,60	40,80

I. Informações Gerais

Obra/Projeto: REFORMA E AMPLIAÇÃO DA CÂMARA MUNICIPAL DE BURITI - MA
Local / Implantação: AVENIDA CANDOCA MACHADO, Nº 125, CENTRO, BURITI - MA
Proponente: PREFEITURA MUNICIPAL DE BURITI - MA

BANCOS
 SINAPI - 12/2024 - Maranhão
 SBC - 01/2025 - Maranhão
 ORSE - 12/2024 - Sergipe
 SEINFRA - 028 - Ceará

B.D.I
 24,99%

ENCARGOS SOCIAIS
 Desonerado:
 Horista: 82,97%
 Mensalista: 46,10%

Item	Código	Banco	Descrição	Tipo	Und	Quant.	Valor Unit	Total
Composição	3308	ORSE	Argamassa em volume - cimento, cal e areia traço t-5 (1:2:8) - 1 saco cimento 50 kg / 2 sacos cal 20 kg / 8 padiolas de areia dim 0.35 x 0.45 x 0.13 m - Confecção mecânica e transporte	Conversão InfoWOrca	m³	0,0320000	571,90	18,30
Insumo	00004750 /SINAPI	ORSE	Pedreiro (horista)	Mão de Obra	h	1,5200000	19,02	28,91
Composição	10550	ORSE	Encargos Complementares - Pedreiro	Provisórios	h	1,5200000	3,67	5,57
Composição	10549	ORSE	Encargos Complementares - Servente	Provisórios	h	0,9100000	3,80	3,45

Detalhamento de Cálculo ORSE

Item	Código	Banco	Descrição	Tipo	Und	Quant.	Valor Unit	Total	
Insumo	00006111 /SINAPI	ORSE	Servente de obras (horista)	Mão de Obra	h	1,0380000	14,58	15,13	
Insumo	2212	ORSE	Tijolo cerâmico maciço 5 x 9 x 19cm	Material	un	68,0000000	0,60	40,80	
Insumo	00002711 /SINAPI	ORSE	Carrinho de mão, em aço, com capacidade de *45 a 65* l / *100* kg, pneu com camara	Material	un	0,0002076	175,45	0,03	
Insumo	00012892 /SINAPI	ORSE	Luva raspa de couro, cano curto (punho *7* cm)	Material	par	0,0058834	12,60	0,07	
Insumo	10599	ORSE	Protetor solar fps 30 com 120ml	Material	un	0,0046044	18,00	0,08	
Insumo	4729	ORSE	Marreta 1 kg com cabo	Material	un	0,0001038	37,80	0,00	
Insumo	2378	ORSE	Vale transporte	Material	un	0,1970838	4,50	0,88	
Insumo	10761	ORSE	Refeição - café da manhã (café com leite e dois pães com manteiga)	Serviços	un	0,2604044	5,00	1,30	
Insumo	10362	ORSE	Seguro de vida e acidente em grupo	Serviços	un	0,0115110	12,54	0,14	
Insumo	941	ORSE	Fardamento com mangas curta	Material	un	0,0038370	195,36	0,74	
Insumo	10788	ORSE	Pá quadrada	Material	un	0,0002076	36,90	0,00	
Insumo	00012893 /SINAPI	ORSE	Bota de segurança com biqueira de aço e colarinho acolchoado	Material	par	0,0020464	67,20	0,13	
Insumo	10596	ORSE	Protetor auricular	Material	un	0,0115110	4,90	0,05	
Insumo	10517	ORSE	Exames admissionais/demissionais (checkup)	Serviços	cj	0,0010232	300,00	0,30	
Insumo	4728	ORSE	Talhadeira chata 10"	Material	un	0,0003114	18,58	0,00	
Insumo	10492	ORSE	Cesta Básica	Material	un	0,0115110	190,00	2,18	
Insumo	00012894 /SINAPI	ORSE	Capa para chuva em pvc com forro de poliéster, com capuz (amarela ou azul)	Material	un	0,0005116	18,20	0,00	
Insumo	158	ORSE	Almoço (Participação do empregador)	Material	un	0,2604044	14,00	3,64	
Insumo	00012895 /SINAPI	ORSE	Capacete de segurança aba frontal com suspensão de polietileno, sem jugular (classe b)	Material	un	0,0015348	14,00	0,02	
Insumo	1651	ORSE	Óculos branco proteção	Material	pr	0,0020464	7,00	0,01	
Insumo	00001106 /SINAPI	ORSE	Cal hidratada ch-i para argamassas	Material	kg	5,8240000	1,30	7,57	
Insumo	00001379 /SINAPI	ORSE	Cimento portland composto cp ii-32	Material	kg	5,8240000	0,76	4,42	
Insumo	00000367 /SINAPI	ORSE	Areia grossa - posto jazida/fornecedor (retirado na jazida, sem transporte)	Material	m³	0,0389120	101,30	3,94	
Insumo	00004750	ORSE	Pedreiro (horista)	Mão de Obra	h	1,5200000	19,02	28,91	
Insumo	10789	ORSE	Nível de bolha de madeira	Material	un	0,0003040	15,40	0,00	
Insumo	11243	ORSE	Martelo sem unha	Material	un	0,0001520	28,00	0,00	
Insumo	10790	ORSE	Prumo de face	Material	un	0,0001520	25,95	0,00	
Insumo	10282	ORSE	Regua de alumínio c/ 2,00m (para pedreiro)	Material	un	0,0003040	44,00	0,01	
Insumo	11246	ORSE	Escala métrica de bambú	Material	Un	0,0010640	10,22	0,01	
Insumo	4722	ORSE	Colher de pedreiro	Material	un	0,0006080	18,80	0,01	
Insumo	11245	ORSE	Desempoladeira de madeira 12x22	Material	un	0,0010640	11,60	0,01	
Insumo	11264	ORSE	Marreta de 1/2 kg com cabo	Material	un	0,0003040	13,52	0,00	
Insumo	11265	ORSE	Martelo de borracha com cabo	Material	un	0,0006080	18,75	0,01	
Insumo	11247	ORSE	Serra mármore	Material	un	0,0001520	327,80	0,04	
Insumo	4174	ORSE	Desempenadeira de aço lisa, cabo madeira, ref:143, Atlas ou similar	Material	un	0,0007600	12,00	0,00	
			MO sem LS =>		24,06	LS =>	19,98	MO com LS =>	44,04
			Valor do BDI =>		27,59			Valor com BDI =>	138,02

Item	Código	Banco	Descrição	Tipo	Und	Quant.	Valor Unit	Total
Composição	1903	ORSE	Argamassa cimento e areia traço t-1 (1:3) - 1 saco cimento 50kg / 3 padiolas areia dim. 0.35 x 0.45 x 0.23 m - Confecção mecânica e transporte	Argamassas	m³	1,0000000	525,47	525,47
Insumo	00001379 /SINAPI	ORSE	Cimento portland composto cp ii-32	Material	kg	452,2000000	0,76	343,67
Insumo	00000370 /SINAPI	ORSE	Areia media - posto jazida/fornecedor (retirado na jazida, sem transporte)	Material	m³	1,0800000	100,00	108,00
Composição	10549	ORSE	Encargos Complementares - Servente	Provisórios	h	4,0000000	3,80	15,20

I. Informações Gerais

Obra/Projeto: REFORMA E AMPLIAÇÃO DA CÂMARA MUNICIPAL DE BURITI - MA
 Local / Implantação: AVENIDA CANDOCA MACHADO, Nº 125, CENTRO, BURITI - MA
 Proponente: PREFEITURA MUNICIPAL DE BURITI - MA

BANCOS
 SINAPI - 12/2024 - Maranhão
 SBC - 01/2025 - Maranhão
 ORSE - 12/2024 - Sergipe
 SEINFRA - 028 - Ceará

B.D.I
 24,99%

ENCARGOS SOCIAIS
 Desonerado:
 Horista: 82,97%
 Mensalista: 46,10%

Item	Código	Banco	Descrição	Tipo	Und	Quant.	Valor Unit	Total		
Insumo	00006111 /SINAPI	ORSE	Servente de obras (horista)	Mão de Obra	h	4,0000000	14,58	58,32		
Detalhamento de Cálculo ORSE										
Item	Código	Banco	Descrição	Tipo	Und	Quant.	Valor Unit	Total		
Insumo	00001379 /SINAPI	ORSE	Cimento portland composto cp ii-32	Material	kg	452,2000000	0,76	343,67		
Insumo	00000370	ORSE	Areia media - posto jazida/fornecedor (retirado na jazida, sem transporte)	Material	m³	1,0800000	100,00	108,00		
Insumo	00002711 /SINAPI	ORSE	Carrinho de mão, em aço, com capacidade de *45 a 65* l / *100* kg, pneu com câmara	Material	un	0,0008000	175,45	0,14		
Insumo	00012892 /SINAPI	ORSE	Luva raspa de couro, cano curto (punho *7* cm)	Material	par	0,0092000	12,60	0,11		
Insumo	10599	ORSE	Protetor solar fps 30 com 120ml	Material	un	0,0072000	18,00	0,12		
Insumo	4729	ORSE	Marreta 1 kg com cabo	Material	un	0,0004000	37,80	0,01		
Insumo	2378	ORSE	Vale transporte	Material	un	0,3764000	4,50	1,69		
Insumo	10761	ORSE	Refeição - café da manhã (café com leite e dois pães com manteiga)	Serviços	un	0,4072000	5,00	2,03		
Insumo	10362	ORSE	Seguro de vida e acidente em grupo	Serviços	un	0,0180000	12,54	0,22		
Insumo	941	ORSE	Fardamento com mangas curta	Material	un	0,0060000	195,36	1,17		
Insumo	10788	ORSE	Pá quadrada	Material	un	0,0008000	36,90	0,02		
Insumo	00012893 /SINAPI	ORSE	Bota de segurança com biqueira de aço e colarinho acolchoado	Material	par	0,0032000	67,20	0,21		
Insumo	10596	ORSE	Protetor auricular	Material	un	0,0180000	4,90	0,08		
Insumo	10517	ORSE	Exames admissionais/demissionais (checkup)	Serviços	cj	0,0016000	300,00	0,48		
Insumo	4728	ORSE	Talhadeira chata 10"	Material	un	0,0012000	18,58	0,02		
Insumo	10492	ORSE	Cesta Básica	Material	un	0,0180000	190,00	3,42		
Insumo	00012894 /SINAPI	ORSE	Capa para chuva em pvc com forro de poliéster, com capuz (amarela ou azul)	Material	un	0,0008000	18,20	0,01		
Insumo	158	ORSE	Almoço (Participação do empregador)	Material	un	0,4072000	14,00	5,70		
Insumo	00012895 /SINAPI	ORSE	Capacete de segurança aba frontal com suspensão de polietileno, sem jugular (classe b)	Material	un	0,0024000	14,00	0,03		
Insumo	1651	ORSE	Óculos branco proteção	Material	pr	0,0032000	7,00	0,02		
Insumo	00006111	ORSE	Servente de obras (horista)	Mão de Obra	h	4,0000000	14,58	58,32		
			MO sem LS =>			31,87	LS =>	26,45	MO com LS =>	58,32
			Valor do BDI =>			131,31			Valor com BDI =>	656,78

Composição	Código	Banco	Descrição	Tipo	Und	Quant.	Valor Unit	Total
Composição	3308	ORSE	Argamassa em volume - cimento, cal e areia traço t-5 (1:2:8) - 1 saco cimento 50 kg / 2 sacos cal 20 kg / 8 padiolas de areia dim 0.35 x 0.45 x 0.13 m - Confeção mecânica e transporte	Conversão InfoWOrca	m³	1,0000000	571,90	571,90
Item	Código	Banco	Descrição	Tipo	Und	Quant.	Valor Unit	Total
Composição	10549	ORSE	Encargos Complementares - Servente	Provisórios	h	4,0000000	3,80	15,20
Insumo	00001106 /SINAPI	ORSE	Cal hidratada ch-i para argamassas	Material	kg	182,0000000	1,30	236,60
Insumo	00001379 /SINAPI	ORSE	Cimento portland composto cp ii-32	Material	kg	182,0000000	0,76	138,32
Insumo	00006111 /SINAPI	ORSE	Servente de obras (horista)	Mão de Obra	h	4,0000000	14,58	58,32
Insumo	00000367 /SINAPI	ORSE	Areia grossa - posto jazida/fornecedor (retirado na jazida, sem transporte)	Material	m³	1,2160000	101,30	123,18
Detalhamento de Cálculo ORSE								
Item	Código	Banco	Descrição	Tipo	Und	Quant.	Valor Unit	Total
Insumo	00002711 /SINAPI	ORSE	Carrinho de mão, em aço, com capacidade de *45 a 65* l / *100* kg, pneu com câmara	Material	un	0,0008000	175,45	0,14
Insumo	00012892 /SINAPI	ORSE	Luva raspa de couro, cano curto (punho *7* cm)	Material	par	0,0092000	12,60	0,11
Insumo	10599	ORSE	Protetor solar fps 30 com 120ml	Material	un	0,0072000	18,00	0,12
Insumo	4729	ORSE	Marreta 1 kg com cabo	Material	un	0,0004000	37,80	0,01
Insumo	2378	ORSE	Vale transporte	Material	un	0,3764000	4,50	1,69
Insumo	10761	ORSE	Refeição - café da manhã (café com leite e dois pães com manteiga)	Serviços	un	0,4072000	5,00	2,03
Insumo	10362	ORSE	Seguro de vida e acidente em grupo	Serviços	un	0,0180000	12,54	0,22

I. Informações Gerais

Obra/Projeto: REFORMA E AMPLIAÇÃO DA CÂMARA MUNICIPAL DE BURITI - MA
Local / Implantação: AVENIDA CANDOCA MACHADO, Nº 125, CENTRO, BURITI - MA
Proponente: PREFEITURA MUNICIPAL DE BURITI - MA

BANCOS
 SINAPI - 12/2024 - Maranhão
 SBC - 01/2025 - Maranhão
 ORSE - 12/2024 - Sergipe
 SEINFRA - 028 - Ceará

B.D.I
 24,99%

ENCARGOS SOCIAIS
 Desonerado:
 Horista: 82,97%
 Mensalista: 46,10%

Item	Código	Banco	Descrição	Tipo	Und	Quant.	Valor Unit	Total	
Insumo	941	ORSE	Fardamento com mangas curta	Material	un	0,0060000	195,36	1,17	
Insumo	10788	ORSE	Pá quadrada	Material	un	0,0008000	36,90	0,02	
Insumo	00012893	ORSE	Bota de segurança com biqueira de aço e colarinho acolchoado	Material	par	0,0032000	67,20	0,21	
Insumo	10596	ORSE	Protetor auricular	Material	un	0,0180000	4,90	0,08	
Insumo	10517	ORSE	Exames admissionais/demissionais (checkup)	Serviços	cj	0,0016000	300,00	0,48	
Insumo	4728	ORSE	Talhadeira chata 10"	Material	un	0,0012000	18,58	0,02	
Insumo	10492	ORSE	Cesta Básica	Material	un	0,0180000	190,00	3,42	
Insumo	00012894 /SINAPI	ORSE	Capa para chuva em pvc com forro de poliéster, com capuz (amarela ou azul)	Material	un	0,0008000	18,20	0,01	
Insumo	158	ORSE	Almoço (Participação do empregador)	Material	un	0,4072000	14,00	5,70	
Insumo	00012895 /SINAPI	ORSE	Capacete de segurança aba frontal com suspensão de polietileno, sem jugular (classe b)	Material	un	0,0024000	14,00	0,03	
Insumo	1651	ORSE	Óculos branco proteção	Material	pr	0,0032000	7,00	0,02	
Insumo	00001106 /SINAPI	ORSE	Cal hidratada ch-i para argamassas	Material	kg	182,0000000	1,30	236,60	
Insumo	00001379 /SINAPI	ORSE	Cimento portland composto cp ii-32	Material	kg	182,0000000	0,76	138,32	
Insumo	00006111 /SINAPI	ORSE	Servente de obras (horista)	Mão de Obra	h	4,0000000	14,58	58,32	
Insumo	00000367 /SINAPI	ORSE	Areia grossa - posto jazida/fornecedor (retirado na jazida, sem transporte)	Material	m³	1,2160000	101,30	123,18	
				MO sem LS =>	31,87	LS =>	26,45	MO com LS =>	58,32
				Valor do BDI =>	142,91	Valor com BDI =>		714,81	

Composição	Código	Banco	Descrição	Tipo	Und	Quant.	Valor Unit	Total
Composição	140	ORSE	Aço CA - 50 Ø 6,3 a 12,5mm, inclusive corte, dobragem, montagem e colocação de ferragens nas formas, para superestruturas e fundações - R1	Armaduras Convencionais	kg	1,0000000	12,77	12,77
Item	Código	Banco	Descrição	Tipo	Und	Quant.	Valor Unit	Total
Insumo	00039315 /SINAPI	ORSE	Espacador / distanciador tipo garra dupla, em plástico, cobertura *20* mm, para ferragens de lajes e fundo de vigas	Material	un	0,4000000	0,33	0,13
Insumo	00043132 /SINAPI	ORSE	Arame recozido 16 bwg, d = 1,65 mm (0,016 kg/m) ou 18 bwg, d = 1,25 mm (0,01 kg/m)	Material	kg	0,0200000	25,16	0,50
Insumo	00006111 /SINAPI	ORSE	Servente de obras (horista)	Mão de Obra	h	0,0800000	14,58	1,16
Composição	10549	ORSE	Encargos Complementares - Servente	Provisórios	h	0,0800000	3,80	0,30
Composição	10555	ORSE	Encargos Complementares - Armador	Provisórios	h	0,0800000	3,64	0,29
Insumo	00039017 /SINAPI	ORSE	Espacador / distanciador circular com entrada lateral, em plástico, para vergalhão *4,2 a 12,5* mm, cobertura 20 mm	Material	un	0,4000000	0,21	0,08
Insumo	00000378 /SINAPI	ORSE	Armador (horista)	Mão de Obra	h	0,0800000	19,02	1,52
Insumo	81	ORSE	Aço ca-50 6,3 a 12,5 mm	Material	kg	1,0000000	8,85	8,85

Detalhamento de Cálculo ORSE

Item	Código	Banco	Descrição	Tipo	Und	Quant.	Valor Unit	Total
Insumo	00039315 /SINAPI	ORSE	Espacador / distanciador tipo garra dupla, em plástico, cobertura *20* mm, para ferragens de lajes e fundo de vigas	Material	un	0,4000000	0,33	0,13
Insumo	00043132 /SINAPI	ORSE	Arame recozido 16 bwg, d = 1,65 mm (0,016 kg/m) ou 18 bwg, d = 1,25 mm (0,01 kg/m)	Material	kg	0,0200000	25,16	0,50
Insumo	00006111 /SINAPI	ORSE	Servente de obras (horista)	Mão de Obra	h	0,0800000	14,58	1,16
Insumo	00002711 /SINAPI	ORSE	Carrinho de mão, em aço, com capacidade de *45 a 65* l / *100* kg, pneu com câmara	Material	un	0,0000160	175,45	0,00
Insumo	00012892 /SINAPI	ORSE	Luva raspa de couro, cano curto (punho *7* cm)	Material	par	0,0003680	12,60	0,00
Insumo	10599	ORSE	Protetor solar fps 30 com 120ml	Material	un	0,0002880	18,00	0,00
Insumo	4729	ORSE	Marreta 1 kg com cabo	Material	un	0,0000080	37,80	0,00
Insumo	2378	ORSE	Vale transporte	Material	un	0,0127600	4,50	0,05
Insumo	10761	ORSE	Refeição - café da manhã (café com leite e dois pães com manteiga)	Serviços	un	0,0162880	5,00	0,08
Insumo	10362	ORSE	Seguro de vida e acidente em grupo	Serviços	un	0,0007200	12,54	0,00
Insumo	941	ORSE	Fardamento com mangas curta	Material	un	0,0002400	195,36	0,04

I. Informações Gerais

Obra/Projeto:REFORMA E AMPLIAÇÃO DA CÂMARA MUNICIPAL DE BURITI - MA
Local / Implantação: AVENIDA CANDOCA MACHADO, Nº 125, CENTRO, BURITI - MA
Proponente: PREFEITURA MUNICIPAL DE BURITI - MA

BANCOS
 SINAPI - 12/2024 - Maranhão
 SBC - 01/2025 - Maranhão
 ORSE - 12/2024 - Sergipe
 SEINFRA - 028 - Ceará

B.D.I
 24,99%

ENCARGOS SOCIAIS
 Desonerado:
 Horista: 82,97%
 Mensalista: 46,10%

Item	Código	Banco	Descrição	Tipo	Und	Quant.	Valor Unit	Total	
Insumo	10788	ORSE	Pá quadrada	Material	un	0,0000160	36,90	0,00	
Insumo	00012893	ORSE	Bota de segurança com biqueira de aço e colarinho acolchoado	Material	par	0,0001280	67,20	0,00	
Insumo	10596	ORSE	Protetor auricular	Material	un	0,0007200	4,90	0,00	
Insumo	10517	ORSE	Exames admissionais/demissionais (checkup)	Serviços	cj	0,0000640	300,00	0,01	
Insumo	4728	ORSE	Talhadeira chata 10"	Material	un	0,0000240	18,58	0,00	
Insumo	10492	ORSE	Cesta Básica	Material	un	0,0007200	190,00	0,13	
Insumo	00012894	ORSE	Capa para chuva em pvc com forro de poliester, com capuz (amarela ou azul)	Material	un	0,0000320	18,20	0,00	
Insumo	158	ORSE	Almoço (Participação do empregador)	Material	un	0,0162880	14,00	0,22	
Insumo	00012895	ORSE	Capacete de segurança aba frontal com suspensao de polietileno, sem jugular (classe b)	Material	un	0,0000960	14,00	0,00	
Insumo	1651	ORSE	Óculos branco proteção	Material	pr	0,0001280	7,00	0,00	
Insumo	10586	ORSE	Torquesa	Material	un	0,0000160	39,00	0,00	
Insumo	10585	ORSE	Arco de serra	Material	un	0,0000160	19,90	0,00	
Insumo	00039017	ORSE	Espacador / distanciador circular com entrada lateral, em plastico, para vergalhao *4,2 a 12,5* mm, cobertura 20 mm	Material	un	0,4000000	0,21	0,08	
Insumo	00000378	ORSE	Armador (horista)	Mão de Obra	h	0,0800000	19,02	1,52	
Insumo	81	ORSE	Aço ca-50 6,3 a 12,5 mm	Material	kg	1,0000000	8,85	8,85	
			MO sem LS =>		1,46	LS =>	1,22	MO com LS =>	2,68
			Valor do BDI =>		3,19			Valor com BDI =>	15,96

	Código	Banco	Descrição	Tipo	Und	Quant.	Valor Unit	Total	
Composição	90806	SINAPI	BATENTE PARA PORTA DE MADEIRA, FIXAÇÃO COM ARGAMASSA, PADRÃO MÉDIO - FORNECIMENTO E INSTALAÇÃO. AF_12/2019	Esquadrias - Portas	UN	1,0000000	422,14	422,14	
Composição Auxiliar	88261	SINAPI	CARPINTEIRO DE ESQUADRIA COM ENCARGOS COMPLEMENTARES	Livro SINAPI: Cálculos e Parâmetros	H	0,5520000	25,51	14,08	
Composição Auxiliar	88316	SINAPI	SERVENTE COM ENCARGOS COMPLEMENTARES	Livro SINAPI: Cálculos e Parâmetros	H	0,9570000	21,72	20,78	
Composição	90801	SINAPI	BATENTE PARA PORTA DE MADEIRA,	Esquadrias - Portas	UN	1,0000000	327,64	327,64	
Composição Auxiliar	88629	SINAPI	ARGAMASSA TRAÇO 1:3 (EM VOLUME DE CIMENTO E AREIA MÉDIA ÚMIDA), PREPARO MANUAL. AF_08/2019	Argamassas	m³	0,0223000	771,64	17,20	
Composição Auxiliar	88309	SINAPI	PEDREIRO COM ENCARGOS COMPLEMENTARES	Livro SINAPI: Cálculos e Parâmetros	H	1,3620000	26,70	36,36	
Insumo	00007319	SINAPI	TINTA ASFALTICA IMPERMEABILIZANTE DISPERSA EM AGUA, PARA MATERIAIS CIMENTICIOS	Material	L	0,1671000	12,87	2,15	
Insumo	00039027	SINAPI	PREGO DE ACO POLIDO COM CABECA 19 X 36 (3 1/4 X 9)	Material	KG	0,2000000	19,66	3,93	
			MO sem LS =>		63,03	LS =>	52,30	MO com LS =>	115,33
			Valor do BDI =>		105,49			Valor com BDI =>	527,63

	Código	Banco	Descrição	Tipo	Und	Quant.	Valor Unit	Total	
Composição	90801	SINAPI	BATENTE PARA PORTA DE MADEIRA, PADRÃO MÉDIO - FORNECIMENTO E MONTAGEM. AF_12/2019	Esquadrias - Portas	UN	1,0000000	327,64	327,64	
Composição Auxiliar	88316	SINAPI	SERVENTE COM ENCARGOS COMPLEMENTARES	Livro SINAPI: Cálculos e Parâmetros	H	1,3570000	21,72	29,47	
Composição Auxiliar	88261	SINAPI	CARPINTEIRO DE ESQUADRIA COM ENCARGOS COMPLEMENTARES	Livro SINAPI: Cálculos e Parâmetros	H	2,7410000	25,51	69,92	
Insumo	00005066	SINAPI	PREGO DE ACO POLIDO COM CABECA 12 X 12	Material	KG	0,0110000	25,93	0,28	
Insumo	00005075	SINAPI	PREGO DE ACO POLIDO COM CABECA 18 X 30 (2 3/4 X 10)	Material	KG	0,0240000	19,68	0,47	
Insumo	00000183	SINAPI	BATENTE / PORTAL / ADUELA / MARCO EM MADEIRA MACICA COM REBAIXO, E = *3* CM, L = *14* CM, PARA PORTAS DE GIRO DE *60 CM A 120* CM X *210* CM, CEDRINHO / ANGELIM COMERCIAL / TAURI / CURUPIXA / PEROBA / CUMARU OU EQUIVALENTE DA REGIAO (NAO INCLUI ALIZARES)	Material	JG	1,0000000	227,50	227,50	
			MO sem LS =>		35,83	LS =>	29,73	MO com LS =>	65,56
			Valor do BDI =>		81,87			Valor com BDI =>	409,51

	Código	Banco	Descrição	Tipo	Und	Quant.	Valor Unit	Total
Composição	88831	SINAPI	BETONEIRA CAPACIDADE NOMINAL DE 400 L, CAPACIDADE DE MISTURA 280 L, MOTOR ELÉTRICO TRIFÁSICO POTÊNCIA DE 2 CV, SEM CARREGADOR - CHI DIURNO. AF_05/2023	Custos Horários Produtivo e Improdutivo dos Equipamentos	CHI	1,0000000	0,43	0,43
Composição Auxiliar	88827	SINAPI	BETONEIRA CAPACIDADE NOMINAL DE 400 L, CAPACIDADE DE MISTURA 280 L, MOTOR ELÉTRICO TRIFÁSICO POTÊNCIA DE 2 CV, SEM CARREGADOR - JUROS. AF_05/2023	Depreciação, Juros, Impostos e Seguros, Manutenção e Materiais na Operação dos Equipamentos	H	1,0000000	0,08	0,08

I. Informações Gerais

Obra/Projeto: REFORMA E AMPLIAÇÃO DA CÂMARA MUNICIPAL DE BURITI - MA
 Local / Implantação: AVENIDA CANDOCA MACHADO, Nº 125, CENTRO, BURITI - MA
 Proponente: PREFEITURA MUNICIPAL DE BURITI - MA

BANCOS
 SINAPI - 12/2024 - Maranhão
 SBC - 01/2025 - Maranhão
 ORSE - 12/2024 - Sergipe
 SEINFRA - 028 - Ceará

B.D.I
 24,99%

ENCARGOS SOCIAIS
 Desonerado:
 Horista: 82,97%
 Mensalista: 46,10%

Item	Código	Banco	Descrição	Tipo	Und	Quant.	Valor Unit	Total	
Composição Auxiliar	88826	SINAPI	BETONEIRA CAPACIDADE NOMINAL DE 400 L, CAPACIDADE DE MISTURA 280 L, MOTOR ELÉTRICO TRIFÁSICO POTÊNCIA DE 2 CV, SEM CARREGADOR - DEPRECIAÇÃO. AF 05/2023	Depreciação, Juros, Impostos e Seguros, Manutenção e Materiais na Operação dos Equipamentos	H	1,0000000	0,35	0,35	
				MO sem LS =>	0,00	LS =>	0,00	MO com LS =>	0,00
				Valor do BDI =>	0,10			Valor com BDI =>	0,53

Item	Código	Banco	Descrição	Tipo	Und	Quant.	Valor Unit	Total	
Composição	88830	SINAPI	BETONEIRA CAPACIDADE NOMINAL DE 400 L, CAPACIDADE DE MISTURA 280 L, MOTOR ELÉTRICO TRIFÁSICO POTÊNCIA DE 2 CV, SEM CARREGADOR - CHP DIURNO. AF 05/2023	Custos Horários Produtivo e Improdutivo dos Equipamentos	CHP	1,0000000	2,01	2,01	
Composição Auxiliar	88828	SINAPI	BETONEIRA CAPACIDADE NOMINAL DE 400 L, CAPACIDADE DE MISTURA 280 L, MOTOR ELÉTRICO TRIFÁSICO POTÊNCIA DE 2 CV, SEM CARREGADOR - MANUTENÇÃO. AF 05/2023	Depreciação, Juros, Impostos e Seguros, Manutenção e Materiais na Operação dos Equipamentos	H	1,0000000	0,38	0,38	
Composição Auxiliar	88827	SINAPI	BETONEIRA CAPACIDADE NOMINAL DE 400 L, CAPACIDADE DE MISTURA 280 L, MOTOR ELÉTRICO TRIFÁSICO POTÊNCIA DE 2 CV, SEM CARREGADOR - JUROS. AF 05/2023	Depreciação, Juros, Impostos e Seguros, Manutenção e Materiais na Operação dos Equipamentos	H	1,0000000	0,08	0,08	
Composição Auxiliar	88826	SINAPI	BETONEIRA CAPACIDADE NOMINAL DE 400 L, CAPACIDADE DE MISTURA 280 L, MOTOR ELÉTRICO TRIFÁSICO POTÊNCIA DE 2 CV, SEM CARREGADOR - DEPRECIAÇÃO. AF 05/2023	Depreciação, Juros, Impostos e Seguros, Manutenção e Materiais na Operação dos Equipamentos	H	1,0000000	0,35	0,35	
Composição Auxiliar	88829	SINAPI	BETONEIRA CAPACIDADE NOMINAL DE 400 L, CAPACIDADE DE MISTURA 280 L, MOTOR ELÉTRICO TRIFÁSICO POTÊNCIA DE 2 CV, SEM CARREGADOR - MATERIAIS NA OPERAÇÃO. AF 05/2023	Depreciação, Juros, Impostos e Seguros, Manutenção e Materiais na Operação dos Equipamentos	H	1,0000000	1,20	1,20	
				MO sem LS =>	0,00	LS =>	0,00	MO com LS =>	0,00
				Valor do BDI =>	0,50			Valor com BDI =>	2,51

Item	Código	Banco	Descrição	Tipo	Und	Quant.	Valor Unit	Total	
Composição	88826	SINAPI	BETONEIRA CAPACIDADE NOMINAL DE 400 L, CAPACIDADE DE MISTURA 280 L, MOTOR ELÉTRICO TRIFÁSICO POTÊNCIA DE 2 CV, SEM CARREGADOR - DEPRECIAÇÃO. AF 05/2023	Depreciação, Juros, Impostos e Seguros, Manutenção e Materiais na Operação dos Equipamentos	H	1,0000000	0,35	0,35	
Insumo	00010535	SINAPI	BETONEIRA CAPACIDADE NOMINAL 400 L, CAPACIDADE DE MISTURA 280 L, MOTOR ELÉTRICO TRIFÁSICO 220/380 V POTENCIA 2 CV, SEM CARREGADOR	Equipamento para Aquisição Permanente	UN	0,0000640	5.561,88	0,35	
				MO sem LS =>	0,00	LS =>	0,00	MO com LS =>	0,00
				Valor do BDI =>	0,08			Valor com BDI =>	0,43

Item	Código	Banco	Descrição	Tipo	Und	Quant.	Valor Unit	Total	
Composição	88827	SINAPI	BETONEIRA CAPACIDADE NOMINAL DE 400 L, CAPACIDADE DE MISTURA 280 L, MOTOR ELÉTRICO TRIFÁSICO POTÊNCIA DE 2 CV, SEM CARREGADOR - JUROS. AF 05/2023	Depreciação, Juros, Impostos e Seguros, Manutenção e Materiais na Operação dos Equipamentos	H	1,0000000	0,08	0,08	
Insumo	00010535	SINAPI	BETONEIRA CAPACIDADE NOMINAL 400 L, CAPACIDADE DE MISTURA 280 L, MOTOR ELÉTRICO TRIFÁSICO 220/380 V POTENCIA 2 CV, SEM CARREGADOR	Equipamento para Aquisição Permanente	UN	0,0000148	5.561,88	0,08	
				MO sem LS =>	0,00	LS =>	0,00	MO com LS =>	0,00
				Valor do BDI =>	0,01			Valor com BDI =>	0,09

Item	Código	Banco	Descrição	Tipo	Und	Quant.	Valor Unit	Total	
Composição	88828	SINAPI	BETONEIRA CAPACIDADE NOMINAL DE 400 L, CAPACIDADE DE MISTURA 280 L, MOTOR ELÉTRICO TRIFÁSICO POTÊNCIA DE 2 CV, SEM CARREGADOR - JUROS. AF 05/2023	Depreciação, Juros, Impostos e Seguros, Manutenção e Materiais na Operação dos Equipamentos	H	1,0000000	0,38	0,38	
Insumo	00010535	SINAPI	BETONEIRA CAPACIDADE NOMINAL 400 L, CAPACIDADE DE MISTURA 280 L, MOTOR ELÉTRICO TRIFÁSICO 220/380 V POTENCIA 2 CV, SEM CARREGADOR	Equipamento para Aquisição Permanente	UN	0,0000700	5.561,88	0,38	
				MO sem LS =>	0,00	LS =>	0,00	MO com LS =>	0,00
				Valor do BDI =>	0,09			Valor com BDI =>	0,47

Item	Código	Banco	Descrição	Tipo	Und	Quant.	Valor Unit	Total
Composição	88829	SINAPI	BETONEIRA CAPACIDADE NOMINAL DE 400 L, CAPACIDADE DE MISTURA 280 L, MOTOR ELÉTRICO TRIFÁSICO POTÊNCIA DE 2 CV, SEM CARREGADOR - MATERIAIS NA OPERAÇÃO. AF 05/2023	Depreciação, Juros, Impostos e Seguros, Manutenção e Materiais na Operação dos Equipamentos	H	1,0000000	1,20	1,20

I. Informações Gerais

Obra/Projeto: REFORMA E AMPLIAÇÃO DA CÂMARA MUNICIPAL DE BURITI - MA
 Local / Implantação: AVENIDA CANDOCA MACHADO, Nº 125, CENTRO, BURITI - MA
 Proponente: PREFEITURA MUNICIPAL DE BURITI - MA

BANCOS
 SINAPI - 12/2024 - Maranhão
 SBC - 01/2025 - Maranhão
 ORSE - 12/2024 - Sergipe
 SEINFRA - 028 - Ceará

B.D.I
 24,99%

ENCARGOS SOCIAIS
 Desonerado:
 Horista: 82,97%
 Mensalista: 46,10%

Item	Código	Banco	Descrição	Tipo	Und	Quant.	Valor Unit	Total	
Insumo	00002705	SINAPI	ENERGIA ELETRICA ATE 2000 KWH INDUSTRIAL, SEM DEMANDA	Franquia	KWH	1,2500000	0,96	1,20	
				MO sem LS =>	0,00	LS =>	0,00	MO com LS =>	0,00
				Valor do BDI =>	0,29			Valor com BDI =>	1,49

Composição	Código	Banco	Descrição	Tipo	Und	Quant.	Valor Unit	Total	
Composição	89226	SINAPI	BETONEIRA CAPACIDADE NOMINAL DE 600 L, CAPACIDADE DE MISTURA 360 L, MOTOR ELÉTRICO TRIFÁSICO POTÊNCIA DE 4 CV, SEM CARREGADOR - CHI DIURNO. AF_05/2023	Custos Horários Produtivo e Improdutivo dos Equipamentos	CHI	1,0000000	1,77	1,77	
Composição Auxiliar	89221	SINAPI	BETONEIRA CAPACIDADE NOMINAL DE 600 L, CAPACIDADE DE MISTURA 360 L, MOTOR ELÉTRICO TRIFÁSICO POTÊNCIA DE 4 CV, SEM CARREGADOR - DEPRECIÇÃO. AF_05/2023	Depreciação, Juros, Impostos e Seguros, Manutenção e Materiais na Operação dos Equipamentos	H	1,0000000	1,44	1,44	
Composição Auxiliar	89222	SINAPI	BETONEIRA CAPACIDADE NOMINAL DE 600 L, CAPACIDADE DE MISTURA 360 L, MOTOR ELÉTRICO TRIFÁSICO POTÊNCIA DE 4 CV, SEM CARREGADOR - JUROS. AF_05/2023	Depreciação, Juros, Impostos e Seguros, Manutenção e Materiais na Operação dos Equipamentos	H	1,0000000	0,33	0,33	
				MO sem LS =>	0,00	LS =>	0,00	MO com LS =>	0,00
				Valor do BDI =>	0,44			Valor com BDI =>	2,21

Composição	Código	Banco	Descrição	Tipo	Und	Quant.	Valor Unit	Total	
Composição	89225	SINAPI	BETONEIRA CAPACIDADE NOMINAL DE 600 L, CAPACIDADE DE MISTURA 360 L, MOTOR ELÉTRICO TRIFÁSICO POTÊNCIA DE 4 CV, SEM CARREGADOR - CHP DIURNO. AF_05/2023	Custos Horários Produtivo e Improdutivo dos Equipamentos	CHP	1,0000000	5,75	5,75	
Composição Auxiliar	89222	SINAPI	BETONEIRA CAPACIDADE NOMINAL DE 600 L, CAPACIDADE DE MISTURA 360 L, MOTOR ELÉTRICO TRIFÁSICO POTÊNCIA DE 4 CV, SEM CARREGADOR - JUROS. AF_05/2023	Depreciação, Juros, Impostos e Seguros, Manutenção e Materiais na Operação dos Equipamentos	H	1,0000000	0,33	0,33	
Composição Auxiliar	89221	SINAPI	BETONEIRA CAPACIDADE NOMINAL DE 600 L, CAPACIDADE DE MISTURA 360 L, MOTOR ELÉTRICO TRIFÁSICO POTÊNCIA DE 4 CV, SEM CARREGADOR - DEPRECIÇÃO. AF_05/2023	Depreciação, Juros, Impostos e Seguros, Manutenção e Materiais na Operação dos Equipamentos	H	1,0000000	1,44	1,44	
Composição Auxiliar	89223	SINAPI	BETONEIRA CAPACIDADE NOMINAL DE 600 L, CAPACIDADE DE MISTURA 360 L, MOTOR ELÉTRICO TRIFÁSICO POTÊNCIA DE 4 CV, SEM CARREGADOR - MANUTENÇÃO. AF_05/2023	Depreciação, Juros, Impostos e Seguros, Manutenção e Materiais na Operação dos Equipamentos	H	1,0000000	1,58	1,58	
Composição Auxiliar	89224	SINAPI	BETONEIRA CAPACIDADE NOMINAL DE 600 L, CAPACIDADE DE MISTURA 360 L, MOTOR ELÉTRICO TRIFÁSICO POTÊNCIA DE 4 CV, SEM CARREGADOR - MATERIAIS NA OPERAÇÃO. AF_05/2023	Depreciação, Juros, Impostos e Seguros, Manutenção e Materiais na Operação dos Equipamentos	H	1,0000000	2,40	2,40	
				MO sem LS =>	0,00	LS =>	0,00	MO com LS =>	0,00
				Valor do BDI =>	1,43			Valor com BDI =>	7,18

Composição	Código	Banco	Descrição	Tipo	Und	Quant.	Valor Unit	Total	
Composição	89221	SINAPI	BETONEIRA CAPACIDADE NOMINAL DE 600 L, CAPACIDADE DE MISTURA 360 L, MOTOR ELÉTRICO TRIFÁSICO POTÊNCIA DE 4 CV, SEM CARREGADOR - DEPRECIÇÃO. AF_05/2023	Depreciação, Juros, Impostos e Seguros, Manutenção e Materiais na Operação dos Equipamentos	H	1,0000000	1,44	1,44	
Insumo	00036397	SINAPI	BETONEIRA, CAPACIDADE NOMINAL 600 L, CAPACIDADE DE MISTURA 360L, MOTOR ELETRICO TRIFASICO 220/380V, POTENCIA 4CV, EXCLUSO CARREGADOR	Equipamento para Aquisição Permanente	UN	0,0000640	22.624,59	1,44	
				MO sem LS =>	0,00	LS =>	0,00	MO com LS =>	0,00
				Valor do BDI =>	0,35			Valor com BDI =>	1,79

Composição	Código	Banco	Descrição	Tipo	Und	Quant.	Valor Unit	Total	
Composição	89222	SINAPI	BETONEIRA CAPACIDADE NOMINAL DE 600 L, CAPACIDADE DE MISTURA 360 L, MOTOR ELÉTRICO TRIFÁSICO POTÊNCIA DE 4 CV, SEM CARREGADOR - DEPRECIÇÃO. AF_05/2023	Depreciação, Juros, Impostos e Seguros, Manutenção e Materiais na Operação dos Equipamentos	H	1,0000000	0,33	0,33	
Insumo	00036397	SINAPI	BETONEIRA, CAPACIDADE NOMINAL 600 L, CAPACIDADE DE MISTURA 360L, MOTOR ELETRICO TRIFASICO 220/380V, POTENCIA 4CV, EXCLUSO CARREGADOR	Equipamento para Aquisição Permanente	UN	0,0000148	22.624,59	0,33	
				MO sem LS =>	0,00	LS =>	0,00	MO com LS =>	0,00
				Valor do BDI =>	0,08			Valor com BDI =>	0,41

	Código	Banco	Descrição	Tipo	Und	Quant.	Valor Unit	Total
--	--------	-------	-----------	------	-----	--------	------------	-------

I. Informações Gerais

Obra/Projeto: REFORMA E AMPLIAÇÃO DA CÂMARA MUNICIPAL DE BURITI - MA
Local / Implantação: AVENIDA CANDOCA MACHADO, Nº 125, CENTRO, BURITI - MA
Proponente: PREFEITURA MUNICIPAL DE BURITI - MA

BANCOS
SINAPI - 12/2024 - Maranhão
SBC - 01/2025 - Maranhão
ORSE - 12/2024 - Sergipe
SEINFRA - 028 - Ceará

B.D.I
24,99%

ENCARGOS SOCIAIS
Desonerado:
Horista: 82,97%
Mensalista: 46,10%

Item	Código	Banco	Descrição	Tipo	Und	Quant.	Valor Unit	Total	
Composição	89223	SINAPI	BETONEIRA CAPACIDADE NOMINAL DE 600 L, CAPACIDADE DE MISTURA 360 L, MOTOR ELÉTRICO TRIFÁSICO POTÊNCIA DE 4 CV, SEM CARREGADOR - MANUTENÇÃO. AF 05/2023	Depreciação, Juros, Impostos e Seguros, Manutenção e Materiais na Operação dos Equipamentos	H	1,0000000	1,58	1,58	
Insumo	00036397	SINAPI	BETONEIRA, CAPACIDADE NOMINAL 600 L, CAPACIDADE DE MISTURA 360L, MOTOR ELETRICO TRIFASICO 220/380V, POTENCIA 4CV, EXCLUSO CARREGADOR	Equipamento para Aquisição Permanente	UN	0,0000700	22.624,59	1,58	
				MO sem LS =>	0,00	LS =>	0,00	MO com LS =>	0,00
				Valor do BDI =>	0,39			Valor com BDI =>	1,97

Item	Código	Banco	Descrição	Tipo	Und	Quant.	Valor Unit	Total	
Composição	89224	SINAPI	BETONEIRA CAPACIDADE NOMINAL DE 600 L, CAPACIDADE DE MISTURA 360 L, MOTOR ELÉTRICO TRIFÁSICO POTÊNCIA DE 4 CV, SEM CARREGADOR - MATERIAIS NA OPERAÇÃO. AF 05/2023	Depreciação, Juros, Impostos e Seguros, Manutenção e Materiais na Operação dos Equipamentos	H	1,0000000	2,40	2,40	
Insumo	00002705	SINAPI	ENERGIA ELETRICA ATE 2000 KWH INDUSTRIAL, SEM DEMANDA	Franquia	KWH	2,5000000	0,96	2,40	
				MO sem LS =>	0,00	LS =>	0,00	MO com LS =>	0,00
				Valor do BDI =>	0,59			Valor com BDI =>	2,99

Item	Código	Banco	Descrição	Tipo	Und	Quant.	Valor Unit	Total	
Composição	C0589	SEINFRA	CAIAÇÃO EM TRES DEMÃOS EM PAREDES	PAREDES E FORROS	m²	1,0000000	7,90	7,90	
Insumo	I2496	SEINFRA	SUPERCAL	Material	KG	0,4500000	1,47	0,66	
Insumo	I2395	SEINFRA	PINTOR	Mão de Obra	H	0,3000000	24,16	7,24	
				MO sem LS =>	3,95	LS =>	3,29	MO com LS =>	7,24
				Valor do BDI =>	1,97			Valor com BDI =>	9,87

Item	Código	Banco	Descrição	Tipo	Und	Quant.	Valor Unit	Total	
Composição	91937	SINAPI	CAIXA OCTOGONAL 3" X 3", PVC, INSTALADA EM LAJE - FORNECIMENTO E INSTALAÇÃO. AF 03/2023	Instalações Elétricas - Eletrodutos Embutidos, Cabos, Caixas, Tomadas e Interruptores	UN	1,0000000	15,80	15,80	
Composição Auxiliar	88247	SINAPI	AUXILIAR DE ELETRICISTA COM ENCARGOS COMPLEMENTARES	Livro SINAPI: Cálculos e Parâmetros	H	0,2220000	22,80	5,06	
Composição Auxiliar	88264	SINAPI	ELETRICISTA COM ENCARGOS COMPLEMENTARES	Livro SINAPI: Cálculos e Parâmetros	H	0,2220000	27,02	5,99	
Insumo	00001871	SINAPI	CAIXA OCTOGONAL DE FUNDO MOVEL, EM PVC, DE 3" X 3", PARA ELETRODUTO FLEXIVEL CORRUGADO	Material	UN	1,0000000	4,75	4,75	
				MO sem LS =>	3,98	LS =>	3,32	MO com LS =>	7,30
				Valor do BDI =>	3,94			Valor com BDI =>	19,74

Item	Código	Banco	Descrição	Tipo	Und	Quant.	Valor Unit	Total	
Composição	91940	SINAPI	CAIXA RETANGULAR 4" X 2" MÉDIA (1,30 M DO PISO), PVC, INSTALADA EM PAREDE - FORNECIMENTO E INSTALAÇÃO. AF 03/2023	Instalações Elétricas - Eletrodutos Embutidos, Cabos, Caixas, Tomadas e Interruptores	UN	1,0000000	17,84	17,84	
Composição Auxiliar	88264	SINAPI	ELETRICISTA COM ENCARGOS COMPLEMENTARES	Livro SINAPI: Cálculos e Parâmetros	H	0,2910000	27,02	7,86	
Composição Auxiliar	88247	SINAPI	AUXILIAR DE ELETRICISTA COM ENCARGOS COMPLEMENTARES	Livro SINAPI: Cálculos e Parâmetros	H	0,2910000	22,80	6,63	
Composição Auxiliar	88629	SINAPI	ARGAMASSA TRAÇO 1:3 (EM VOLUME DE CIMENTO E AREIA MÉDIA ÚMIDA), PREPARO MANUAL. AF 08/2019	Argamassas	m³	0,0009000	771,64	0,69	
Insumo	00001872	SINAPI	CAIXA DE PASSAGEM, EM PVC, DE 4" X 2", PARA ELETRODUTO FLEXIVEL CORRUGADO	Material	UN	1,0000000	2,66	2,66	
				MO sem LS =>	5,28	LS =>	4,39	MO com LS =>	9,67
				Valor do BDI =>	4,45			Valor com BDI =>	22,29

Item	Código	Banco	Descrição	Tipo	Und	Quant.	Valor Unit	Total
Composição	5903	SINAPI	CAMINHÃO PIPA 10.000 L TRUCADO, PESO BRUTO TOTAL 23.000 KG, CARGA ÚTIL MÁXIMA 15.935 KG, DISTÂNCIA ENTRE EIXOS 4,8 M, POTÊNCIA 230 CV, INCLUSIVE TANQUE DE AÇO PARA TRANSPORTE DE ÁGUA - CHI DIURNO. AF 06/2014	Custos Horários Produtivo e Improdutivo dos Equipamentos	CHI	1,0000000	77,48	77,48
Composição Auxiliar	91396	SINAPI	CAMINHÃO PIPA 10.000 L TRUCADO, PESO BRUTO TOTAL 23.000 KG, CARGA ÚTIL MÁXIMA 15.935 KG, DISTÂNCIA ENTRE EIXOS 4,8 M, POTÊNCIA 230 CV, INCLUSIVE TANQUE DE AÇO PARA TRANSPORTE DE ÁGUA - DEPRECIÇÃO. AF 06/2014	Depreciação, Juros, Impostos e Seguros, Manutenção e Materiais na Operação dos Equipamentos	H	1,0000000	29,26	29,26

I. Informações Gerais

Obra/Projeto: REFORMA E AMPLIAÇÃO DA CÂMARA MUNICIPAL DE BURITI - MA
 Local / Implantação: AVENIDA CANDOCA MACHADO, Nº 125, CENTRO, BURITI - MA
 Proponente: PREFEITURA MUNICIPAL DE BURITI - MA

BANCOS
 SINAPI - 12/2024 - Maranhão
 SBC - 01/2025 - Maranhão
 ORSE - 12/2024 - Sergipe
 SEINFRA - 028 - Ceará

B.D.I
 24,99%

ENCARGOS SOCIAIS
 Desonerado:
 Horista: 82,97%
 Mensalista: 46,10%

Item	Código	Banco	Descrição	Tipo	Und	Quant.	Valor Unit	Total
Composição Auxiliar	91397	SINAPI	CAMINHÃO PIPA 10.000 L TRUCADO, PESO BRUTO TOTAL 23.000 KG, CARGA ÚTIL MÁXIMA 15.935 KG, DISTÂNCIA ENTRE EIXOS 4,8 M, POTÊNCIA 230 CV, INCLUSIVE TANQUE DE AÇO PARA TRANSPORTE DE ÁGUA - JUROS. AF 06/2014	Depreciação, Juros, Impostos e Seguros, Manutenção e Materiais na Operação dos Equipamentos	H	1,0000000	11,31	11,31
Composição Auxiliar	91398	SINAPI	CAMINHÃO PIPA 10.000 L TRUCADO, PESO BRUTO TOTAL 23.000 KG, CARGA ÚTIL MÁXIMA 15.935 KG, DISTÂNCIA ENTRE EIXOS 4,8 M, POTÊNCIA 230 CV, INCLUSIVE TANQUE DE AÇO PARA TRANSPORTE DE ÁGUA - IMPOSTOS E SEGUROS. AF 06/2014	Depreciação, Juros, Impostos e Seguros, Manutenção e Materiais na Operação dos Equipamentos	H	1,0000000	4,56	4,56
Composição Auxiliar	88282	SINAPI	MOTORISTA DE CAMINHÃO COM ENCARGOS COMPLEMENTARES	Livro SINAPI: Cálculos e Parâmetros	H	1,0000000	32,35	32,35
			MO sem LS =>	13,72	LS =>	11,39	MO com LS =>	25,11
			Valor do BDI =>	19,36			Valor com BDI =>	96,84

Composição	Código	Banco	Descrição	Tipo	Und	Quant.	Valor Unit	Total
	5901	SINAPI	CAMINHÃO PIPA 10.000 L TRUCADO, PESO BRUTO TOTAL 23.000 KG, CARGA ÚTIL MÁXIMA 15.935 KG, DISTÂNCIA ENTRE EIXOS 4,8 M, POTÊNCIA 230 CV, INCLUSIVE TANQUE DE AÇO PARA TRANSPORTE DE ÁGUA - CHP DIURNO. AF 06/2014	Custos Horários Produtivo e Improdutivo dos Equipamentos	CHP	1,0000000	319,13	319,13
Composição Auxiliar	88282	SINAPI	MOTORISTA DE CAMINHÃO COM ENCARGOS COMPLEMENTARES	Livro SINAPI: Cálculos e Parâmetros	H	1,0000000	32,35	32,35
Composição Auxiliar	5763	SINAPI	CAMINHÃO PIPA 10.000 L TRUCADO, PESO BRUTO TOTAL 23.000 KG, CARGA ÚTIL MÁXIMA 15.935 KG, DISTÂNCIA ENTRE EIXOS 4,8 M, POTÊNCIA 230 CV, INCLUSIVE TANQUE DE AÇO PARA TRANSPORTE DE ÁGUA - MANUTENÇÃO. AF 06/2014	Depreciação, Juros, Impostos e Seguros, Manutenção e Materiais na Operação dos Equipamentos	H	1,0000000	51,91	51,91
Composição Auxiliar	91398	SINAPI	CAMINHÃO PIPA 10.000 L TRUCADO, PESO BRUTO TOTAL 23.000 KG, CARGA ÚTIL MÁXIMA 15.935 KG, DISTÂNCIA ENTRE EIXOS 4,8 M, POTÊNCIA 230 CV, INCLUSIVE TANQUE DE AÇO PARA TRANSPORTE DE ÁGUA - IMPOSTOS E SEGUROS. AF 06/2014	Depreciação, Juros, Impostos e Seguros, Manutenção e Materiais na Operação dos Equipamentos	H	1,0000000	4,56	4,56
Composição Auxiliar	53831	SINAPI	CAMINHÃO PIPA 10.000 L TRUCADO, PESO BRUTO TOTAL 23.000 KG, CARGA ÚTIL MÁXIMA 15.935 KG, DISTÂNCIA ENTRE EIXOS 4,8 M, POTÊNCIA 230 CV, INCLUSIVE TANQUE DE AÇO PARA TRANSPORTE DE ÁGUA - MATERIAIS NA OPERAÇÃO. AF 06/2014	Depreciação, Juros, Impostos e Seguros, Manutenção e Materiais na Operação dos Equipamentos	H	1,0000000	189,74	189,74
Composição Auxiliar	91397	SINAPI	CAMINHÃO PIPA 10.000 L TRUCADO, PESO BRUTO TOTAL 23.000 KG, CARGA ÚTIL MÁXIMA 15.935 KG, DISTÂNCIA ENTRE EIXOS 4,8 M, POTÊNCIA 230 CV, INCLUSIVE TANQUE DE AÇO PARA TRANSPORTE DE ÁGUA - JUROS. AF 06/2014	Depreciação, Juros, Impostos e Seguros, Manutenção e Materiais na Operação dos Equipamentos	H	1,0000000	11,31	11,31
Composição Auxiliar	91396	SINAPI	CAMINHÃO PIPA 10.000 L TRUCADO, PESO BRUTO TOTAL 23.000 KG, CARGA ÚTIL MÁXIMA 15.935 KG, DISTÂNCIA ENTRE EIXOS 4,8 M, POTÊNCIA 230 CV, INCLUSIVE TANQUE DE AÇO PARA TRANSPORTE DE ÁGUA - DEPRECIÇÃO. AF 06/2014	Depreciação, Juros, Impostos e Seguros, Manutenção e Materiais na Operação dos Equipamentos	H	1,0000000	29,26	29,26
			MO sem LS =>	13,72	LS =>	11,39	MO com LS =>	25,11
			Valor do BDI =>	79,75			Valor com BDI =>	398,88

Composição	Código	Banco	Descrição	Tipo	Und	Quant.	Valor Unit	Total
	91396	SINAPI	CAMINHÃO PIPA 10.000 L TRUCADO, PESO BRUTO TOTAL 23.000 KG, CARGA ÚTIL MÁXIMA 15.935 KG, DISTÂNCIA ENTRE EIXOS 4,8 M, POTÊNCIA 230 CV, INCLUSIVE TANQUE DE AÇO PARA TRANSPORTE DE ÁGUA - DEPRECIÇÃO. AF 06/2014	Depreciação, Juros, Impostos e Seguros, Manutenção e Materiais na Operação dos Equipamentos	H	1,0000000	29,26	29,26
Insumo	00037758	SINAPI	CAMINHÃO TRUCADO, PESO BRUTO TOTAL 23000 KG, CARGA UTIL MÁXIMA 15285 KG, DISTANCIA ENTRE EIXOS 4,80 M, POTENCIA 326 CV (INCLUI CABINE E CHASSI, NAO INCLUI CARROCERIA)	Equipamento para Aquisição Permanente	UN	0,0000343	715.315,30	24,53
Insumo	00037736	SINAPI	TANQUE DE AÇO CARBONO NAO REVESTIDO, PARA TRANSPORTE DE AGUA COM CAPACIDADE DE 10 M3, COM BOMBA CENTRIFUGA POR TOMADA DE FORCA, VAZAO MAXIMA *75* M3/H (INCLUI MONTAGEM, NAO INCLUI CAMINHÃO)	Equipamento para Aquisição Permanente	UN	0,0000551	85.950,00	4,73
			MO sem LS =>	0,00	LS =>	0,00	MO com LS =>	0,00
			Valor do BDI =>	7,31			Valor com BDI =>	36,57

Código	Banco	Descrição	Tipo	Und	Quant.	Valor Unit	Total
--------	-------	-----------	------	-----	--------	------------	-------

I. Informações Gerais

Obra/Projeto: REFORMA E AMPLIAÇÃO DA CÂMARA MUNICIPAL DE BURITI - MA
 Local / Implantação: AVENIDA CANDOCA MACHADO, Nº 125, CENTRO, BURITI - MA
 Proponente: PREFEITURA MUNICIPAL DE BURITI - MA

BANCOS
 SINAPI - 12/2024 - Maranhão
 SBC - 01/2025 - Maranhão
 ORSE - 12/2024 - Sergipe
 SEINFRA - 028 - Ceará

B.D.I
 24,99%

ENCARGOS SOCIAIS
 Desonerado:
 Horista: 82,97%
 Mensalista: 46,10%

Item	Código	Banco	Descrição	Tipo	Und	Quant.	Valor Unit	Total	
Composição	91398	SINAPI	CAMINHÃO PIPA 10.000 L TRUCADO, PESO BRUTO TOTAL 23.000 KG, CARGA ÚTIL MÁXIMA 15.935 KG, DISTÂNCIA ENTRE EIXOS 4,8 M, POTÊNCIA 230 CV, INCLUSIVE TANQUE DE AÇO PARA TRANSPORTE DE ÁGUA - IMPOSTOS E SEGUROS. AF 06/2014	Depreciação, Juros, Impostos e Seguros, Manutenção e Materiais na Operação dos Equipamentos	H	1,0000000	4,56	4,56	
Insumo	00037758	SINAPI	CAMINHÃO TRUCADO, PESO BRUTO TOTAL 23000 KG, CARGA UTIL MAXIMA 15285 KG, DISTANCIA ENTRE EIXOS 4,80 M, POTENCIA 326 CV (INCLUI CABINE E CHASSI, NAO INCLUI CARROCERIA)	Equipamento para Aquisição Permanente	UN	0,0000057	715.315,30	4,07	
Insumo	00037736	SINAPI	TANQUE DE AÇO CARBONO NAO REVESTIDO, PARA TRANSPORTE DE AGUA COM CAPACIDADE DE 10 M3, COM BOMBA CENTRIFUGA POR TOMADA DE FORCA, VAZAO MAXIMA *75* M3/H (INCLUI MONTAGEM, NAO INCLUI CAMINHÃO)	Equipamento para Aquisição Permanente	UN	0,0000058	85.950,00	0,49	
				MO sem LS =>	0,00	LS =>	0,00	MO com LS =>	0,00
				Valor do BDI =>	1,13			Valor com BDI =>	5,69

Item	Código	Banco	Descrição	Tipo	Und	Quant.	Valor Unit	Total	
Composição	91397	SINAPI	CAMINHÃO PIPA 10.000 L TRUCADO, PESO BRUTO TOTAL 23.000 KG, CARGA ÚTIL MÁXIMA 15.935 KG, DISTÂNCIA ENTRE EIXOS 4,8 M, POTÊNCIA 230 CV, INCLUSIVE TANQUE DE AÇO PARA TRANSPORTE DE ÁGUA - JUROS. AF 06/2014	Depreciação, Juros, Impostos e Seguros, Manutenção e Materiais na Operação dos Equipamentos	H	1,0000000	11,31	11,31	
Insumo	00037736	SINAPI	TANQUE DE AÇO CARBONO NAO REVESTIDO, PARA TRANSPORTE DE AGUA COM CAPACIDADE DE 10 M3, COM BOMBA CENTRIFUGA POR TOMADA DE FORCA, VAZAO MAXIMA *75* M3/H (INCLUI MONTAGEM, NAO INCLUI CAMINHÃO)	Equipamento para Aquisição Permanente	UN	0,0000144	85.950,00	1,23	
Insumo	00037758	SINAPI	CAMINHÃO TRUCADO, PESO BRUTO TOTAL 23000 KG, CARGA UTIL MAXIMA 15285 KG, DISTANCIA ENTRE EIXOS 4,80 M, POTENCIA 326 CV (INCLUI CABINE E CHASSI, NAO INCLUI CARROCERIA)	Equipamento para Aquisição Permanente	UN	0,0000141	715.315,30	10,08	
				MO sem LS =>	0,00	LS =>	0,00	MO com LS =>	0,00
				Valor do BDI =>	2,82			Valor com BDI =>	14,13

Item	Código	Banco	Descrição	Tipo	Und	Quant.	Valor Unit	Total	
Composição	5763	SINAPI	CAMINHÃO PIPA 10.000 L TRUCADO, PESO BRUTO TOTAL 23.000 KG, CARGA ÚTIL MÁXIMA 15.935 KG, DISTÂNCIA ENTRE EIXOS 4,8 M, POTÊNCIA 230 CV, INCLUSIVE TANQUE DE AÇO PARA TRANSPORTE DE ÁGUA - MANUTENÇÃO. AF 06/2014	Depreciação, Juros, Impostos e Seguros, Manutenção e Materiais na Operação dos Equipamentos	H	1,0000000	51,91	51,91	
Insumo	00037758	SINAPI	CAMINHÃO TRUCADO, PESO BRUTO TOTAL 23000 KG, CARGA UTIL MAXIMA 15285 KG, DISTANCIA ENTRE EIXOS 4,80 M, POTENCIA 326 CV (INCLUI CABINE E CHASSI, NAO INCLUI CARROCERIA)	Equipamento para Aquisição Permanente	UN	0,0000643	715.315,30	45,99	
Insumo	00037736	SINAPI	TANQUE DE AÇO CARBONO NAO REVESTIDO, PARA TRANSPORTE DE AGUA COM CAPACIDADE DE 10 M3, COM BOMBA CENTRIFUGA POR TOMADA DE FORCA, VAZAO MAXIMA *75* M3/H (INCLUI MONTAGEM, NAO INCLUI CAMINHÃO)	Equipamento para Aquisição Permanente	UN	0,0000689	85.950,00	5,92	
				MO sem LS =>	0,00	LS =>	0,00	MO com LS =>	0,00
				Valor do BDI =>	12,97			Valor com BDI =>	64,88

Item	Código	Banco	Descrição	Tipo	Und	Quant.	Valor Unit	Total	
Composição	53831	SINAPI	CAMINHÃO PIPA 10.000 L TRUCADO, PESO BRUTO TOTAL 23.000 KG, CARGA ÚTIL MÁXIMA 15.935 KG, DISTÂNCIA ENTRE EIXOS 4,8 M, POTÊNCIA 230 CV, INCLUSIVE TANQUE DE AÇO PARA TRANSPORTE DE ÁGUA - MATERIAIS NA OPERAÇÃO. AF 06/2014	Depreciação, Juros, Impostos e Seguros, Manutenção e Materiais na Operação dos Equipamentos	H	1,0000000	189,74	189,74	
Insumo	00004221	SINAPI	OLEO DIESEL COMBUSTIVEL COMUM METROPOLITANO S-10 OU S-500	Material	L	32,1600000	5,90	189,74	
				MO sem LS =>	0,00	LS =>	0,00	MO com LS =>	0,00
				Valor do BDI =>	47,41			Valor com BDI =>	237,15

Item	Código	Banco	Descrição	Tipo	Und	Quant.	Valor Unit	Total
Composição	88261	SINAPI	CARPINTEIRO DE ESQUADRIA COM ENCARGOS COMPLEMENTARES	Livro SINAPI: Cálculos e Parâmetros	H	1,0000000	25,51	25,51
Composição Auxiliar	95329	SINAPI	CURSO DE CAPACITAÇÃO PARA CARPINTEIRO DE ESQUADRIA (ENCARGOS COMPLEMENTARES) - HORISTA	Livro SINAPI: Cálculos e Parâmetros	H	1,0000000	0,25	0,25

I. Informações Gerais

Obra/Projeto: REFORMA E AMPLIAÇÃO DA CÂMARA MUNICIPAL DE BURITI - MA
 Local / Implantação: AVENIDA CANDOCA MACHADO, Nº 125, CENTRO, BURITI - MA
 Proponente: PREFEITURA MUNICIPAL DE BURITI - MA

BANCOS
 SINAPI - 12/2024 - Maranhão
 SBC - 01/2025 - Maranhão
 ORSE - 12/2024 - Sergipe
 SEINFRA - 028 - Ceará

B.D.I
 24,99%

ENCARGOS SOCIAIS
 Desonerado:
 Horista: 82,97%
 Mensalista: 46,10%

Item	Código	Banco	Descrição	Tipo	Und	Quant.	Valor Unit	Total	
Insumo	00001214	SINAPI	CARPINTEIRO DE ESQUADRIAS (HORISTA)	Mão de Obra	H	1,0000000	17,05	17,05	
Insumo	00043459	SINAPI	FERRAMENTAS - FAMÍLIA CARPINTEIRO DE FORMAS - HORISTA (ENCARGOS COMPLEMENTARES - COLETADO CAIXA)	Material	H	1,0000000	0,44	0,44	
Insumo	00037372	SINAPI	EXAMES - HORISTA (COLETADO CAIXA - ENCARGOS COMPLEMENTARES)	Material	H	1,0000000	1,43	1,43	
Insumo	00037370	SINAPI	ALIMENTAÇÃO - HORISTA (COLETADO CAIXA - ENCARGOS COMPLEMENTARES)	Material	H	1,0000000	4,23	4,23	
Insumo	00037371	SINAPI	TRANSPORTE - HORISTA (COLETADO CAIXA - ENCARGOS COMPLEMENTARES)	Material	H	1,0000000	0,60	0,60	
Insumo	00037373	SINAPI	SEGURO - HORISTA (COLETADO CAIXA - ENCARGOS COMPLEMENTARES)	Material	H	1,0000000	0,08	0,08	
Insumo		SINAPI	EPI - FAMÍLIA CARPINTEIRO DE FORMAS -	Material	H	1,0000000	1,43	1,43	
			MO sem LS =>		9,45	LS =>	7,85	MO com LS =>	17,30
			Valor do BDI =>		6,37			Valor com BDI =>	31,88

Composição	Código	Banco	Descrição	Tipo	Und	Quant.	Valor Unit	Total	
Composição	88262	SINAPI	CARPINTEIRO DE FORMAS COM ENCARGOS COMPLEMENTARES	Livro SINAPI: Cálculos e Parâmetros	H	1,0000000	26,31	26,31	
Composição Auxiliar	95330	SINAPI	CURSO DE CAPACITAÇÃO PARA CARPINTEIRO DE FORMAS (ENCARGOS COMPLEMENTARES) - HORISTA	Livro SINAPI: Cálculos e Parâmetros	H	1,0000000	0,20	0,20	
Insumo	00043483	SINAPI	EPI - FAMÍLIA CARPINTEIRO DE FORMAS - HORISTA (ENCARGOS COMPLEMENTARES - COLETADO CAIXA)	Material	H	1,0000000	1,43	1,43	
Insumo	00043459	SINAPI	FERRAMENTAS - FAMÍLIA CARPINTEIRO DE FORMAS - HORISTA (ENCARGOS COMPLEMENTARES - COLETADO CAIXA)	Material	H	1,0000000	0,44	0,44	
Insumo	00037370	SINAPI	ALIMENTAÇÃO - HORISTA (COLETADO CAIXA - ENCARGOS COMPLEMENTARES)	Material	H	1,0000000	4,23	4,23	
Insumo	00037372	SINAPI	EXAMES - HORISTA (COLETADO CAIXA - ENCARGOS COMPLEMENTARES)	Material	H	1,0000000	1,43	1,43	
Insumo	00001213	SINAPI	CARPINTEIRO DE FORMAS PARA CONCRETO (HORISTA)	Mão de Obra	H	1,0000000	17,90	17,90	
Insumo	00037371	SINAPI	TRANSPORTE - HORISTA (COLETADO CAIXA - ENCARGOS COMPLEMENTARES)	Material	H	1,0000000	0,60	0,60	
Insumo	00037373	SINAPI	SEGURO - HORISTA (COLETADO CAIXA - ENCARGOS COMPLEMENTARES)	Material	H	1,0000000	0,08	0,08	
			MO sem LS =>		9,89	LS =>	8,21	MO com LS =>	18,10
			Valor do BDI =>		6,57			Valor com BDI =>	32,88

Composição	Código	Banco	Descrição	Tipo	Und	Quant.	Valor Unit	Total	
Composição	90466	SINAPI	CHUMBAMENTO LINEAR EM ALVENARIA PARA RAMAIS/DISTRIBUIÇÃO DE INSTALAÇÕES HIDRÁULICAS COM DIÂMETROS MENORES OU IGUAIS A 40 MM. AF_09/2023	Rasgos e Fixações	M	1,0000000	15,23	15,23	
Composição Auxiliar	88629	SINAPI	ARGAMASSA TRAÇO 1:3 (EM VOLUME DE CIMENTO E AREIA MÉDIA ÚMIDA), PREPARO MANUAL. AF_08/2019	Argamassas	m³	0,0051000	771,64	3,93	
Composição Auxiliar	88267	SINAPI	ENCANADOR OU BOMBEIRO HIDRÁULICO COM ENCARGOS COMPLEMENTARES	Livro SINAPI: Cálculos e Parâmetros	H	0,3650000	26,00	9,49	
Composição Auxiliar	88248	SINAPI	AUXILIAR DE ENCANADOR OU BOMBEIRO HIDRÁULICO COM ENCARGOS COMPLEMENTARES	Livro SINAPI: Cálculos e Parâmetros	H	0,0830000	21,85	1,81	
			MO sem LS =>		4,58	LS =>	3,81	MO com LS =>	8,39
			Valor do BDI =>		3,80			Valor com BDI =>	19,03

Composição	Código	Banco	Descrição	Tipo	Und	Quant.	Valor Unit	Total	
Composição	91190	SINAPI	CHUMBAMENTO PONTUAL EM PASSAGEM DE TUBO COM DIÂMETRO MENOR OU IGUAL A 40 MM. AF_09/2023	Rasgos e Fixações	UN	1,0000000	10,81	10,81	
Composição Auxiliar	88267	SINAPI	ENCANADOR OU BOMBEIRO HIDRÁULICO COM ENCARGOS COMPLEMENTARES	Livro SINAPI: Cálculos e Parâmetros	H	0,2003000	26,00	5,20	
Composição Auxiliar	88248	SINAPI	AUXILIAR DE ENCANADOR OU BOMBEIRO HIDRÁULICO COM ENCARGOS COMPLEMENTARES	Livro SINAPI: Cálculos e Parâmetros	H	0,0455000	21,85	0,99	
Composição Auxiliar	88629	SINAPI	ARGAMASSA TRAÇO 1:3 (EM VOLUME DE CIMENTO E AREIA MÉDIA ÚMIDA), PREPARO MANUAL. AF_08/2019	Argamassas	m³	0,0060000	771,64	4,62	
			MO sem LS =>		2,71	LS =>	2,25	MO com LS =>	4,96
			Valor do BDI =>		2,70			Valor com BDI =>	13,51

Composição	Código	Banco	Descrição	Tipo	Und	Quant.	Valor Unit	Total
Composição	91533	SINAPI	COMPACTADOR DE SOLOS DE PERCUSSÃO (SOQUETE) COM MOTOR A GASOLINA 4 TEMPOS, POTÊNCIA 4 CV - CHP DIURNO. AF_08/2015	Custos Horários Produtivo e Improdutivo dos Equipamentos	CHP	1,0000000	35,01	35,01

I. Informações Gerais

Obra/Projeto: REFORMA E AMPLIAÇÃO DA CÂMARA MUNICIPAL DE BURITI - MA
 Local / Implantação: AVENIDA CANDOCA MACHADO, Nº 125, CENTRO, BURITI - MA
 Proponente: PREFEITURA MUNICIPAL DE BURITI - MA

BANCOS
 SINAPI - 12/2024 - Maranhão
 SBC - 01/2025 - Maranhão
 ORSE - 12/2024 - Sergipe
 SEINFRA - 028 - Ceará

B.D.I
 24,99%

ENCARGOS SOCIAIS
 Desonerado:
 Horista: 82,97%
 Mensalista: 46,10%

Item	Código	Banco	Descrição	Tipo	Und	Quant.	Valor Unit	Total		
Composição Auxiliar	91532	SINAPI	COMPACTADOR DE SOLOS DE PERCUSSÃO (SOQUETE) COM MOTOR A GASOLINA 4	Depreciação, Juros, Impostos e Seguros, Manutenção e Materiais	H	1,0000000	6,08	6,08		
Composição Auxiliar	91529	SINAPI	COMPACTADOR DE SOLOS DE PERCUSSÃO (SOQUETE) COM MOTOR A GASOLINA 4	Depreciação, Juros, Impostos e Seguros, Manutenção e Materiais	H	1,0000000	0,84	0,84		
Composição Auxiliar	91530	SINAPI	COMPACTADOR DE SOLOS DE PERCUSSÃO (SOQUETE) COM MOTOR A GASOLINA 4	Depreciação, Juros, Impostos e Seguros, Manutenção e Materiais	H	1,0000000	0,22	0,22		
Composição Auxiliar	88297	SINAPI	OPERADOR DE MÁQUINAS E EQUIPAMENTOS COM ENCARGOS COMPLEMENTARES	Livro SINAPI: Cálculos e Parâmetros	H	1,0000000	26,82	26,82		
Composição Auxiliar	91531	SINAPI	COMPACTADOR DE SOLOS DE PERCUSSÃO (SOQUETE) COM MOTOR A GASOLINA 4	Depreciação, Juros, Impostos e Seguros, Manutenção e Materiais	H	1,0000000	1,05	1,05		
				MO sem LS =>		10,70	LS =>	8,88	MO com LS =>	19,58
				Valor do BDI =>		8,74		Valor com BDI =>		43,75

	Código	Banco	Descrição	Tipo	Und	Quant.	Valor Unit	Total		
Composição	91529	SINAPI	COMPACTADOR DE SOLOS DE PERCUSSÃO (SOQUETE) COM MOTOR A GASOLINA 4	Depreciação, Juros, Impostos e Seguros, Manutenção e Materiais	H	1,0000000	0,84	0,84		
Insumo	00013458	SINAPI	COMPACTADOR DE SOLOS DE PERCURSAO (SOQUETE) COM MOTOR A GASOLINA 4	Equipamento para Aquisição Permanente	UN	0,0000533	15.839,18	0,84		
				MO sem LS =>		0,00	LS =>	0,00	MO com LS =>	0,00
				Valor do BDI =>		0,20		Valor com BDI =>		1,04

	Código	Banco	Descrição	Tipo	Und	Quant.	Valor Unit	Total		
Composição	91530	SINAPI	COMPACTADOR DE SOLOS DE PERCUSSÃO (SOQUETE) COM MOTOR A GASOLINA 4	Depreciação, Juros, Impostos e Seguros, Manutenção e Materiais	H	1,0000000	0,22	0,22		
Insumo	00013458	SINAPI	COMPACTADOR DE SOLOS DE PERCURSAO (SOQUETE) COM MOTOR A GASOLINA 4	Equipamento para Aquisição Permanente	UN	0,0000143	15.839,18	0,22		
				MO sem LS =>		0,00	LS =>	0,00	MO com LS =>	0,00
				Valor do BDI =>		0,05		Valor com BDI =>		0,27

	Código	Banco	Descrição	Tipo	Und	Quant.	Valor Unit	Total		
Composição	91531	SINAPI	COMPACTADOR DE SOLOS DE PERCUSSÃO (SOQUETE) COM MOTOR A GASOLINA 4	Depreciação, Juros, Impostos e Seguros, Manutenção e Materiais	H	1,0000000	1,05	1,05		
Insumo	00013458	SINAPI	COMPACTADOR DE SOLOS DE PERCURSAO (SOQUETE) COM MOTOR A GASOLINA 4	Equipamento para Aquisição Permanente	UN	0,0000667	15.839,18	1,05		
				MO sem LS =>		0,00	LS =>	0,00	MO com LS =>	0,00
				Valor do BDI =>		0,26		Valor com BDI =>		1,31

	Código	Banco	Descrição	Tipo	Und	Quant.	Valor Unit	Total		
Composição	91532	SINAPI	COMPACTADOR DE SOLOS DE PERCUSSÃO (SOQUETE) COM MOTOR A GASOLINA 4	Depreciação, Juros, Impostos e Seguros, Manutenção e Materiais	H	1,0000000	6,08	6,08		
Insumo	00004222	SINAPI	GASOLINA COMUM	Material	L	1,0300000	5,91	6,08		
				MO sem LS =>		0,00	LS =>	0,00	MO com LS =>	0,00
				Valor do BDI =>		1,51		Valor com BDI =>		7,59

I. Informações Gerais

Obra/Projeto: REFORMA E AMPLIAÇÃO DA CÂMARA MUNICIPAL DE BURITI - MA
 Local / Implantação: AVENIDA CANDOCA MACHADO, Nº 125, CENTRO, BURITI - MA
 Proponente: PREFEITURA MUNICIPAL DE BURITI - MA

BANCOS
 SINAPI - 12/2024 - Maranhão
 SBC - 01/2025 - Maranhão
 ORSE - 12/2024 - Sergipe
 SEINFRA - 028 - Ceará

B.D.I
 24,99%

ENCARGOS SOCIAIS
 Desonerado:
 Horista: 82,97%
 Mensalista: 46,10%

Item	Código	Banco	Descrição	Tipo	Und	Quant.	Valor Unit	Total	
Composição	94964	SINAPI	CONCRETO FCK = 20MPA, TRAÇO 1:2,7:3 (EM MASSA SECA DE CIMENTO/ AREIA MÉDIA/ BRITA 1) - PREPARO MECÂNICO COM BETONEIRA 400 L. AF 05/2021	Produção de Concreto	m³	1,0000000	543,72	543,72	
Composição Auxiliar	88316	SINAPI	SERVENTE COM ENCARGOS COMPLEMENTARES	Livro SINAPI: Cálculos e Parâmetros	H	2,5333000	21,72	55,02	
Composição Auxiliar	88830	SINAPI	BETONEIRA CAPACIDADE NOMINAL DE 400 L, CAPACIDADE DE MISTURA 280 L, MOTOR ELÉTRICO TRIFÁSICO POTÊNCIA DE 2 CV, SEM CARREGADOR - CHP DIURNO. AF 05/2023	Custos Horários Produtivo e Improdutivo dos Equipamentos	CHP	0,8259000	2,01	1,66	
Composição Auxiliar	88831	SINAPI	BETONEIRA CAPACIDADE NOMINAL DE 400 L, CAPACIDADE DE MISTURA 280 L, MOTOR ELÉTRICO TRIFÁSICO POTÊNCIA DE 2 CV, SEM CARREGADOR - CHI DIURNO. AF 05/2023	Custos Horários Produtivo e Improdutivo dos Equipamentos	CHI	0,7787000	0,43	0,33	
Composição Auxiliar	88377	SINAPI	OPERADOR DE BETONEIRA ESTACIONÁRIA/MISTURADOR COM ENCARGOS COMPLEMENTARES	Livro SINAPI: Cálculos e Parâmetros	H	1,6046000	21,56	34,59	
Insumo	00000370	SINAPI	AREIA MEDIA - POSTO JAZIDA/FORNECEDOR (RETIRADO NA JAZIDA, SEM TRANSPORTE)	Material	m³	0,7558000	150,00	113,37	
Insumo	00004721	SINAPI	PEDRA BRITADA N. 1 (9,5 A 19 MM) POSTO PEDREIRA/FORNECEDOR, SEM FRETE	Material	m³	0,5872000	92,87	54,53	
Insumo	00001379	SINAPI	CIMENTO PORTLAND COMPOSTO CP II-32	Material	KG	322,9777000	0,88	284,22	
				MO sem LS =>	31,07	LS =>	25,79	MO com LS =>	56,86
				Valor do BDI =>	135,87			Valor com BDI =>	679,59

Item	Código	Banco	Descrição	Tipo	Und	Quant.	Valor Unit	Total	
Composição	94972	SINAPI	CONCRETO FCK = 30MPA, TRAÇO 1:2,1:2,5 (EM MASSA SECA DE CIMENTO/ AREIA MÉDIA/ BRITA 1) - PREPARO MECÂNICO COM BETONEIRA 600 L. AF 05/2021	Produção de Concreto	m³	1,0000000	580,13	580,13	
Composição Auxiliar	88377	SINAPI	OPERADOR DE BETONEIRA ESTACIONÁRIA/MISTURADOR COM ENCARGOS COMPLEMENTARES	Livro SINAPI: Cálculos e Parâmetros	H	1,2400000	21,56	26,73	
Composição Auxiliar	89225	SINAPI	BETONEIRA CAPACIDADE NOMINAL DE 600 L, CAPACIDADE DE MISTURA 360 L, MOTOR ELÉTRICO TRIFÁSICO POTÊNCIA DE 4 CV, SEM CARREGADOR - CHP DIURNO. AF 05/2023	Custos Horários Produtivo e Improdutivo dos Equipamentos	CHP	0,6382000	5,75	3,66	
Composição Auxiliar	89226	SINAPI	BETONEIRA CAPACIDADE NOMINAL DE 600 L, CAPACIDADE DE MISTURA 360 L, MOTOR ELÉTRICO TRIFÁSICO POTÊNCIA DE 4 CV, SEM CARREGADOR - CHI DIURNO. AF 05/2023	Custos Horários Produtivo e Improdutivo dos Equipamentos	CHI	0,6018000	1,77	1,06	
Composição Auxiliar	88316	SINAPI	SERVENTE COM ENCARGOS COMPLEMENTARES	Livro SINAPI: Cálculos e Parâmetros	H	1,9633000	21,72	42,64	
Insumo	00000370	SINAPI	AREIA MEDIA - POSTO JAZIDA/FORNECEDOR (RETIRADO NA JAZIDA, SEM TRANSPORTE)	Material	m³	0,7119000	150,00	106,78	
Insumo	00001379	SINAPI	CIMENTO PORTLAND COMPOSTO CP II-32	Material	KG	391,1663000	0,88	344,22	
Insumo	00004721	SINAPI	PEDRA BRITADA N. 1 (9,5 A 19 MM) POSTO PEDREIRA/FORNECEDOR, SEM FRETE	Material	m³	0,5927000	92,87	55,04	
				MO sem LS =>	24,05	LS =>	19,96	MO com LS =>	44,01
				Valor do BDI =>	144,97			Valor com BDI =>	725,10

Item	Código	Banco	Descrição	Tipo	Und	Quant.	Valor Unit	Total
Composição	C0838	SEINFRA	CONCRETO P/VIBR., FCK 10 MPa COM AGREGADO ADQUIRIDO	CONCRETOS	m³	1,0000000	469,94	469,94
Insumo	I0682	SEINFRA	BETONEIRA ELÉTRICA 580L (CHP)	Equipamento	H	0,7140000	25,18	17,97
Insumo	I2543	SEINFRA	SERVENTE	Mão de Obra	H	6,0000000	18,46	110,76
Insumo	I0805	SEINFRA	CIMENTO PORTLAND	Material	KG	254,0000000	0,71	180,34
Insumo	I1605	SEINFRA	PEDRISCO	Material	m³	0,8360000	100,50	84,01

I. Informações Gerais

Obra/Projeto: REFORMA E AMPLIAÇÃO DA CÂMARA MUNICIPAL DE BURITI - MA
 Local / Implantação: AVENIDA CANDOCA MACHADO, Nº 125, CENTRO, BURITI - MA
 Proponente: PREFEITURA MUNICIPAL DE BURITI - MA

BANCOS
 SINAPI - 12/2024 - Maranhão
 SBC - 01/2025 - Maranhão
 ORSE - 12/2024 - Sergipe
 SEINFRA - 028 - Ceará

B.D.I
 24,99%

ENCARGOS SOCIAIS
 Desonerado:
 Horista: 82,97%
 Mensalista: 46,10%

Item	Código	Banco	Descrição	Tipo	Und	Quant.	Valor Unit	Total	
Insumo	I0109	SEINFRA	AREIA MEDIA	Material	m³	0,9197000	83,58	76,86	
				MO sem LS =>	60,53	LS =>	50,23	MO com LS =>	110,76
				Valor do BDI =>	117,43			Valor com BDI =>	587,37

	Código	Banco	Descrição	Tipo	Und	Quant.	Valor Unit	Total	
Composição	C0840	SEINFRA	CONCRETO P/VIBR., FCK 15 MPa COM AGREGADO ADQUIRIDO	CONCRETOS	m³	1,0000000	495,63	495,63	
Insumo	I2543	SEINFRA	SERVENTE	Mão de Obra	H	6,0000000	18,46	110,76	
Insumo	I0109	SEINFRA	AREIA MEDIA	Material	m³	0,8872000	83,58	74,15	
Insumo	I0805	SEINFRA	CIMENTO PORTLAND	Material	KG	294,0000000	0,71	208,74	
Insumo	I0682	SEINFRA	BETONEIRA ELÉTRICA 580L (CHP)	Equipamento	H	0,7140000	25,18	17,97	
Insumo	I1605	SEINFRA	PEDRISCO	Material	m³	0,8360000	100,50	84,01	
				MO sem LS =>	60,53	LS =>	50,23	MO com LS =>	110,76
				Valor do BDI =>	123,85			Valor com BDI =>	619,48

	Código	Banco	Descrição	Tipo	Und	Quant.	Valor Unit	Total	
Composição	92803	SINAPI	CORTE E DOBRA DE AÇO CA-50, DIÂMETRO DE 10,0 MM. AF_06/2022	Armação para Estruturas de Concreto Armado	KG	1,0000000	10,12	10,12	
Composição Auxiliar	88238	SINAPI	AJUDANTE DE ARMADOR COM ENCARGOS COMPLEMENTARES	Livro SINAPI: Cálculos e Parâmetros	H	0,0014000	22,41	0,03	
Composição Auxiliar	88245	SINAPI	ARMADOR COM ENCARGOS COMPLEMENTARES	Livro SINAPI: Cálculos e Parâmetros	H	0,0088000	26,53	0,23	
Insumo	00000034	SINAPI	ACO CA-50, 10,0 MM, VERGALHAO	Material	KG	1,1100000	8,89	9,86	
				MO sem LS =>	0,08	LS =>	0,08	MO com LS =>	0,16
				Valor do BDI =>	2,52			Valor com BDI =>	12,64

	Código	Banco	Descrição	Tipo	Und	Quant.	Valor Unit	Total	
Composição	92802	SINAPI	CORTE E DOBRA DE AÇO CA-50, DIÂMETRO DE 8,0 MM. AF_06/2022	Armação para Estruturas de Concreto Armado	KG	1,0000000	10,93	10,93	
Composição Auxiliar	88245	SINAPI	ARMADOR COM ENCARGOS COMPLEMENTARES	Livro SINAPI: Cálculos e Parâmetros	H	0,0162000	26,53	0,42	
Composição Auxiliar	88238	SINAPI	AJUDANTE DE ARMADOR COM ENCARGOS COMPLEMENTARES	Livro SINAPI: Cálculos e Parâmetros	H	0,0026000	22,41	0,05	
Insumo	00000033	SINAPI	ACO CA-50, 8,0 MM, VERGALHAO	Material	KG	1,1100000	9,43	10,46	
				MO sem LS =>	0,17	LS =>	0,15	MO com LS =>	0,32
				Valor do BDI =>	2,73			Valor com BDI =>	13,66

	Código	Banco	Descrição	Tipo	Und	Quant.	Valor Unit	Total
Composição	92800	SINAPI	CORTE E DOBRA DE AÇO CA-60, DIÂMETRO DE 5,0 MM. AF_06/2022	Armação para Estruturas de Concreto Armado	KG	1,0000000	10,74	10,74
Composição Auxiliar	88238	SINAPI	AJUDANTE DE ARMADOR COM ENCARGOS COMPLEMENTARES	Livro SINAPI: Cálculos e Parâmetros	H	0,0095000	22,41	0,21
Composição Auxiliar	88245	SINAPI	ARMADOR COM ENCARGOS COMPLEMENTARES	Livro SINAPI: Cálculos e Parâmetros	H	0,0581000	26,53	1,54

I. Informações Gerais

Obra/Projeto: REFORMA E AMPLIAÇÃO DA CÂMARA MUNICIPAL DE BURITI - MA
 Local / Implantação: AVENIDA CANDOCA MACHADO, Nº 125, CENTRO, BURITI - MA
 Proponente: PREFEITURA MUNICIPAL DE BURITI - MA

BANCOS
 SINAPI - 12/2024 - Maranhão
 SBC - 01/2025 - Maranhão
 ORSE - 12/2024 - Sergipe
 SEINFRA - 028 - Ceará

B.D.I
 24,99%

ENCARGOS SOCIAIS
 Desonerado:
 Horista: 82,97%
 Mensalista: 46,10%

Item	Código	Banco	Descrição	Tipo	Und	Quant.	Valor Unit	Total		
Insumo	00043059	SINAPI	ACO CA-60, 4,2 MM, OU 5,0 MM, OU 6,0 MM, OU 7,0 MM, VERGALHAO	Material	KG	1,0700000	8,41	8,99		
				MO sem LS =>		0,64	LS =>	0,54	MO com LS =>	1,18
				Valor do BDI =>		2,68		Valor com BDI =>	13,42	

Item	Código	Banco	Descrição	Tipo	Und	Quant.	Valor Unit	Total		
Composição	86901	SINAPI	CUBA DE EMBUTIR OVAL EM LOUÇA BRANCA, 35 X 50CM OU EQUIVALENTE - FORNECIMENTO E INSTALAÇÃO. AF 01/2020	Louças e Metais	UN	1,0000000	172,29	172,29		
Composição Auxiliar	88316	SINAPI	SERVENTE COM ENCARGOS COMPLEMENTARES	Livro SINAPI: Cálculos e Parâmetros	H	0,2665000	21,72	5,78		
Composição Auxiliar	88274	SINAPI	MARMORISTA/GRANITEIRO COM ENCARGOS COMPLEMENTARES	Livro SINAPI: Cálculos e Parâmetros	H	0,8458000	26,59	22,48		
Insumo	00020269	SINAPI	LAVATORIO / CUBA DE EMBUTIR, OVAL, DE LOUCA BRANCA, SEM LADRAO, DIMENSOES *50 X 35* CM (L X C)	Material	UN	1,0000000	121,85	121,85		
Insumo	00004823	SINAPI	MASSA PLASTICA PARA MARMORE/GRANITO	Material	KG	0,5271000	42,08	22,18		
				MO sem LS =>		10,33	LS =>	8,58	MO com LS =>	18,91
				Valor do BDI =>		43,05		Valor com BDI =>	215,34	

Item	Código	Banco	Descrição	Tipo	Und	Quant.	Valor Unit	Total		
Composição	95308	SINAPI	CURSO DE CAPACITAÇÃO PARA AJUDANTE DE ARMADOR (ENCARGOS COMPLEMENTARES) - HORISTA	Livro SINAPI: Cálculos e Parâmetros	H	1,0000000	0,15	0,15		
Insumo	00006114	SINAPI	AJUDANTE DE ARMADOR (HORISTA)	Mão de Obra	H	0,0115400	13,83	0,15		
				MO sem LS =>		0,08	LS =>	0,07	MO com LS =>	0,15
				Valor do BDI =>		0,03		Valor com BDI =>	0,18	

Item	Código	Banco	Descrição	Tipo	Und	Quant.	Valor Unit	Total		
Composição	95309	SINAPI	CURSO DE CAPACITAÇÃO PARA AJUDANTE DE CARPINTEIRO (ENCARGOS COMPLEMENTARES) - HORISTA	Livro SINAPI: Cálculos e Parâmetros	H	1,0000000	0,20	0,20		
Insumo	00006117	SINAPI	CARPINTEIRO AUXILIAR (HORISTA)	Mão de Obra	H	0,0147600	13,83	0,20		
				MO sem LS =>		0,10	LS =>	0,10	MO com LS =>	0,20
				Valor do BDI =>		0,04		Valor com BDI =>	0,24	

Item	Código	Banco	Descrição	Tipo	Und	Quant.	Valor Unit	Total		
Composição	95314	SINAPI	CURSO DE CAPACITAÇÃO PARA ARMADOR (ENCARGOS COMPLEMENTARES) - HORISTA	Livro SINAPI: Cálculos e Parâmetros	H	1,0000000	0,20	0,20		
Insumo	00000378	SINAPI	ARMADOR (HORISTA)	Mão de Obra	H	0,0115400	17,90	0,20		
				MO sem LS =>		0,10	LS =>	0,10	MO com LS =>	0,20
				Valor do BDI =>		0,04		Valor com BDI =>	0,24	

Item	Código	Banco	Descrição	Tipo	Und	Quant.	Valor Unit	Total		
Composição	95316	SINAPI	CURSO DE CAPACITAÇÃO PARA AUXILIAR DE ELETRICISTA (ENCARGOS COMPLEMENTARES) - HORISTA	Livro SINAPI: Cálculos e Parâmetros	H	1,0000000	0,51	0,51		
Insumo	00000247	SINAPI	AJUDANTE DE ELETRICISTA (HORISTA)	Mão de Obra	H	0,0373200	13,83	0,51		
				MO sem LS =>		0,27	LS =>	0,24	MO com LS =>	0,51

I. Informações Gerais

Obra/Projeto: REFORMA E AMPLIAÇÃO DA CÂMARA MUNICIPAL DE BURITI - MA
 Local / Implantação: AVENIDA CANDOCA MACHADO, Nº 125, CENTRO, BURITI - MA
 Proponente: PREFEITURA MUNICIPAL DE BURITI - MA

BANCOS
 SINAPI - 12/2024 - Maranhão
 SBC - 01/2025 - Maranhão
 ORSE - 12/2024 - Sergipe
 SEINFRA - 028 - Ceará

B.D.I
 24,99%

ENCARGOS SOCIAIS
 Desonerado:
 Horista: 82,97%
 Mensalista: 46,10%

Item	Código	Banco	Descrição	Tipo	Und	Quant.	Valor Unit	Total
Composição	95332	SINAPI	CURSO DE CAPACITAÇÃO PARA ELETRICISTA (ENCARGOS COMPLEMENTARES) - HORISTA	Livro SINAPI: Cálculos e Parâmetros	H	1,0000000	0,66	0,66
Insumo	00002436	SINAPI	ELETRICISTA (HORISTA)	Mão de Obra	H	0,0373200	17,90	0,66
				MO sem LS =>	0,36	LS => 0,30	MO com LS =>	0,66
				Valor do BDI =>	0,16		Valor com BDI =>	0,82

Item	Código	Banco	Descrição	Tipo	Und	Quant.	Valor Unit	Total
Composição	95335	SINAPI	CURSO DE CAPACITAÇÃO PARA ENCANADOR OU BOMBEIRO HIDRÁULICO (ENCARGOS COMPLEMENTARES) - HORISTA	Livro SINAPI: Cálculos e Parâmetros	H	1,0000000	0,32	0,32
Insumo	00002696	SINAPI	ENCANADOR OU BOMBEIRO HIDRAULICO (HORISTA)	Mão de Obra	H	0,0179800	17,90	0,32
				MO sem LS =>	0,17	LS => 0,15	MO com LS =>	0,32
				Valor do BDI =>	0,07		Valor com BDI =>	0,39

Item	Código	Banco	Descrição	Tipo	Und	Quant.	Valor Unit	Total
Composição	95341	SINAPI	CURSO DE CAPACITAÇÃO PARA MARMORISTA/GRANITEIRO (ENCARGOS COMPLEMENTARES) - HORISTA	Livro SINAPI: Cálculos e Parâmetros	H	1,0000000	0,26	0,26
Insumo	00004755	SINAPI	MARMORISTA / GRANITEIRO (HORISTA)	Mão de Obra	H	0,0147600	17,90	0,26
				MO sem LS =>	0,14	LS => 0,12	MO com LS =>	0,26
				Valor do BDI =>	0,06		Valor com BDI =>	0,32

Item	Código	Banco	Descrição	Tipo	Und	Quant.	Valor Unit	Total
Composição	95347	SINAPI	CURSO DE CAPACITAÇÃO PARA MOTORISTA DE CAMINHÃO (ENCARGOS COMPLEMENTARES) - HORISTA	Livro SINAPI: Cálculos e Parâmetros	H	1,0000000	0,12	0,12
Insumo	00004093	SINAPI	MOTORISTA DE CAMINHÃO (HORISTA)	Mão de Obra	H	0,0050900	24,99	0,12
				MO sem LS =>	0,06	LS => 0,06	MO com LS =>	0,12
				Valor do BDI =>	0,02		Valor com BDI =>	0,14

Item	Código	Banco	Descrição	Tipo	Und	Quant.	Valor Unit	Total
Composição	95389	SINAPI	CURSO DE CAPACITAÇÃO PARA OPERADOR DE BETONEIRA ESTACIONÁRIA/MISTURADOR (ENCARGOS COMPLEMENTARES) - HORISTA	Livro SINAPI: Cálculos e Parâmetros	H	1,0000000	0,11	0,11
Insumo	00037666	SINAPI	OPERADOR DE BETONEIRA ESTACIONARIA / MISTURADOR (HORISTA)	Mão de Obra	H	0,0083100	14,21	0,11
				MO sem LS =>	0,06	LS => 0,05	MO com LS =>	0,11
				Valor do BDI =>	0,02		Valor com BDI =>	0,13

Item	Código	Banco	Descrição	Tipo	Und	Quant.	Valor Unit	Total
Composição	95360	SINAPI	CURSO DE CAPACITAÇÃO PARA OPERADOR DE MÁQUINAS E EQUIPAMENTOS (ENCARGOS COMPLEMENTARES) - HORISTA	Livro SINAPI: Cálculos e Parâmetros	H	1,0000000	0,22	0,22
Insumo	00004230	SINAPI	OPERADOR DE MAQUINAS E TRATORES DIVERSOS - TERRAPLANAGEM (HORISTA)	Mão de Obra	H	0,0115400	19,36	0,22
				MO sem LS =>	0,12	LS => 0,10	MO com LS =>	0,22
				Valor do BDI =>	0,05		Valor com BDI =>	0,27

Item	Código	Banco	Descrição	Tipo	Und	Quant.	Valor Unit	Total
Composição	95371	SINAPI	CURSO DE CAPACITAÇÃO PARA PEDREIRO (ENCARGOS COMPLEMENTARES) - HORISTA	Livro SINAPI: Cálculos e Parâmetros	H	1,0000000	0,37	0,37
Insumo	00004750	SINAPI	PEDREIRO (HORISTA)	Mão de Obra	H	0,0212000	17,90	0,37
				MO sem LS =>	0,20	LS => 0,17	MO com LS =>	0,37
				Valor do BDI =>	0,09		Valor com BDI =>	0,46

Item	Código	Banco	Descrição	Tipo	Und	Quant.	Valor Unit	Total
Composição	95372	SINAPI	CURSO DE CAPACITAÇÃO PARA PINTOR (ENCARGOS COMPLEMENTARES) - HORISTA	Livro SINAPI: Cálculos e Parâmetros	H	1,0000000	0,28	0,28
Insumo	00004783	SINAPI	PINTOR (HORISTA)	Mão de Obra	H	0,0147600	19,52	0,28

I. Informações Gerais

Obra/Projeto: REFORMA E AMPLIAÇÃO DA CÂMARA MUNICIPAL DE BURITI - MA
Local / Implantação: AVENIDA CANDOCA MACHADO, Nº 125, CENTRO, BURITI - MA
Proponente: PREFEITURA MUNICIPAL DE BURITI - MA

BANCOS
 SINAPI - 12/2024 - Maranhão
 SBC - 01/2025 - Maranhão
 ORSE - 12/2024 - Sergipe
 SEINFRA - 028 - Ceará

B.D.I
 24,99%

ENCARGOS SOCIAIS
 Desonerado:
 Horista: 82,97%
 Mensalista: 46,10%

Item	Código	Banco	Descrição	Tipo	Und	Quant.	Valor Unit	Total	
				MO sem LS =>	0,15	LS =>	0,13	MO com LS =>	0,28
				Valor do BDI =>	0,06		Valor com BDI =>	0,34	

Composição	Código	Banco	Descrição	Tipo	Und	Quant.	Valor Unit	Total	
	95378	SINAPI	CURSO DE CAPACITAÇÃO PARA SERVENTE (ENCARGOS COMPLEMENTARES) - HORISTA	Livro SINAPI: Cálculos e Parâmetros	H	1,0000000	0,27	0,27	
Insumo	00006111	SINAPI	SERVENTE DE OBRAS (HORISTA)	Mão de Obra	H	0,0212000	13,11	0,27	
				MO sem LS =>	0,14	LS =>	0,13	MO com LS =>	0,27
				Valor do BDI =>	0,06		Valor com BDI =>	0,33	

Composição	Código	Banco	Descrição	Tipo	Und	Quant.	Valor Unit	Total	
	95385	SINAPI	CURSO DE CAPACITAÇÃO PARA TELHADISTA (ENCARGOS COMPLEMENTARES) - HORISTA	Livro SINAPI: Cálculos e Parâmetros	H	1,0000000	0,20	0,20	
Insumo	00012869	SINAPI	TELHADADOR / TELHADISTA (HORISTA)	Mão de Obra	H	0,0115400	17,67	0,20	
				MO sem LS =>	0,10	LS =>	0,10	MO com LS =>	0,20
				Valor do BDI =>	0,04		Valor com BDI =>	0,24	

Composição	Código	Banco	Descrição	Tipo	Und	Quant.	Valor Unit	Total
	3310	ORSE	Chapisco em parede com argamassa traço t1 - 1:3 (cimento / areia) - Revisado 08/2015	Conversão InfoWOrca	m²	1,0000000	6,67	6,67
Item	Código	Banco	Descrição	Tipo	Und	Quant.	Valor Unit	Total
Insumo	00004750 /SINAPI	ORSE	Pedreiro (horista)	Mão de Obra	h	0,1000000	19,02	1,90
Composição	10550	ORSE	Encargos Complementares - Pedreiro	Provisórios	h	0,1000000	3,67	0,36
Composição	10549	ORSE	Encargos Complementares - Servente	Provisórios	h	0,1000000	3,80	0,38
Insumo	00006111 /SINAPI	ORSE	Servente de obras (horista)	Mão de Obra	h	0,1000000	14,58	1,45
Composição	1903	ORSE	Argamassa cimento e areia traço t-1 (1:3) - 1 saco cimento 50kg / 3 padiolas areia dim. 0.35 x 0.45 x 0.23 m - Confecção mecânica e transporte	Argamassas	m³	0,0050000	525,47	2,62

Detalhamento de Cálculo ORSE

Item	Código	Banco	Descrição	Tipo	Und	Quant.	Valor Unit	Total
Insumo	00004750 /SINAPI	ORSE	Pedreiro (horista)	Mão de Obra	h	0,1000000	19,02	1,90
Insumo	10789	ORSE	Nível de bolha de madeira	Material	un	0,0000200	15,40	0,00
Insumo	10362	ORSE	Seguro de vida e acidente em grupo	Serviços	un	0,0009900	12,54	0,01
Insumo	158	ORSE	Almoço (Participação do empregador)	Material	un	0,0223960	14,00	0,31
Insumo	00012892 /SINAPI	ORSE	Luva raspa de couro, cano curto (punho *7* cm)	Material	par	0,0005060	12,60	0,00
Insumo	941	ORSE	Fardamento com mangas curta	Material	un	0,0003300	195,36	0,06
Insumo	11243	ORSE	Martelo sem unha	Material	un	0,0000100	28,00	0,00
Insumo	10761	ORSE	Refeição - café da manhã (café com leite e dois pães com manteiga)	Serviços	un	0,0223960	5,00	0,11
Insumo	10790	ORSE	Prumo de face	Material	un	0,0000100	25,95	0,00
Insumo	00012895 /SINAPI	ORSE	Capacete de segurança aba frontal com suspensão de polietileno, sem jugular (classe b)	Material	un	0,0001320	14,00	0,00
Insumo	10596	ORSE	Protetor auricular	Material	un	0,0009900	4,90	0,00
Insumo	10282	ORSE	Regua de alumínio c/ 2,00m (para pedreiro)	Material	un	0,0000200	44,00	0,00
Insumo	11246	ORSE	Escala métrica de bambú	Material	Un	0,0000700	10,22	0,00
Insumo	4722	ORSE	Colher de pedreiro	Material	un	0,0000400	18,80	0,00
Insumo	2378	ORSE	Vale transporte	Material	un	0,0178320	4,50	0,08
Insumo	11245	ORSE	Desempoladeira de madeira 12x22	Material	un	0,0000700	11,60	0,00
Insumo	11264	ORSE	Marreta de 1/2 kg com cabo	Material	un	0,0000200	13,52	0,00

I. Informações Gerais

Obra/Projeto: REFORMA E AMPLIAÇÃO DA CÂMARA MUNICIPAL DE BURITI - MA
Local / Implantação: AVENIDA CANDOCA MACHADO, Nº 125, CENTRO, BURITI - MA
Proponente: PREFEITURA MUNICIPAL DE BURITI - MA

BANCOS
 SINAPI - 12/2024 - Maranhão
 SBC - 01/2025 - Maranhão
 ORSE - 12/2024 - Sergipe
 SEINFRA - 028 - Ceará

B.D.I
 24,99%

ENCARGOS SOCIAIS
 Desonerado:
 Horista: 82,97%
 Mensalista: 46,10%

Item	Código	Banco	Descrição	Tipo	Und	Quant.	Valor Unit	Total	
Insumo	11265	ORSE	Martelo de borracha com cabo	Material	un	0,0000400	18,75	0,00	
Insumo	11247	ORSE	Serra mármore	Material	un	0,0000100	327,80	0,00	
Insumo	10492	ORSE	Cesta Básica	Material	un	0,0000900	190,00	0,18	
Insumo	10517	ORSE	Exames admissionais/demissionais (checkup)	Serviços	cj	0,0000880	300,00	0,02	
Insumo	10599	ORSE	Protetor solar fps 30 com 120ml	Material	un	0,0003960	18,00	0,00	
Insumo	00012893 /SINAPI	ORSE	Bota de segurança com biqueira de aço e colarinho acolchoado	Material	par	0,0001760	67,20	0,01	
Insumo	1651	ORSE	Óculos branco proteção	Material	pr	0,0001760	7,00	0,00	
Insumo	4174	ORSE	Desempenadeira de aço lisa, cabo madeira, ref:143, Atlas ou similar	Material	un	0,0000500	12,00	0,00	
Insumo	00012894 /SINAPI	ORSE	Capa para chuva em pvc com forro de poliester, com capuz (amarela ou azul)	Material	un	0,0000440	18,20	0,00	
Insumo	00002711 /SINAPI	ORSE	Carrinho de mão, em aço, com capacidade de *45 a 65* l / *100* kg, pneu com camara	Material	un	0,0000240	175,45	0,00	
Insumo	4729	ORSE	Marreta 1 kg com cabo	Material	un	0,0000120	37,80	0,00	
Insumo	10788	ORSE	Pá quadrada	Material	un	0,0000240	36,90	0,00	
Insumo	4728	ORSE	Talhadeira chata 10"	Material	un	0,0000360	18,58	0,00	
Insumo	00006111	ORSE	Servente de obras (horista)	Mão de Obra	h	0,1200000	14,58	1,74	
Insumo	00001379 /SINAPI	ORSE	Cimento portland composto cp ii-32	Material	kg	2,2610000	0,76	1,71	
Insumo	00000370 /SINAPI	ORSE	Areia media - posto jazida/fornecedor (retirado na jazida, sem transporte)	Material	m³	0,0054000	100,00	0,54	
			MO sem LS =>		1,98	LS =>	1,66	MO com LS =>	3,64
			Valor do BDI =>		1,66			Valor com BDI =>	8,33

Composição	Código	Banco	Descrição	Tipo	Und	Quant.	Valor Unit	Total
	124	ORSE	Concreto simples fabricado na obra, fck=13,5 mpa (b1/b2), sem lançamento e adensamento	Concreto Simples	m³	1,0000000	515,68	515,68

Item	Código	Banco	Descrição	Tipo	Und	Quant.	Valor Unit	Total
Insumo	00006111 /SINAPI	ORSE	Servente de obras (horista)	Mão de Obra	h	6,0000000	14,58	87,48
Insumo	00004718 /SINAPI	ORSE	Pedra britada n. 2 (19 a 38 mm) posto pedreira/fornecedor, sem frete	Material	m³	0,6270000	138,48	86,82
Insumo	00004721 /SINAPI	ORSE	Pedra britada n. 1 (9,5 a 19 mm) posto pedreira/fornecedor, sem frete	Material	m³	0,2090000	137,75	28,78
Insumo	00001379 /SINAPI	ORSE	Cimento portland composto cp ii-32	Material	kg	255,0000000	0,76	193,80
Composição	10549	ORSE	Encargos Complementares - Servente	Provisórios	h	6,0000000	3,80	22,80
Insumo	00000367 /SINAPI	ORSE	Areia grossa - posto jazida/fornecedor (retirado na jazida, sem transporte)	Material	m³	0,9430000	101,30	95,52

Detalhamento de Cálculo ORSE

Item	Código	Banco	Descrição	Tipo	Und	Quant.	Valor Unit	Total
Insumo	00006111 /SINAPI	ORSE	Servente de obras (horista)	Mão de Obra	h	6,0000000	14,58	87,48
Insumo	00004718 /SINAPI	ORSE	Pedra britada n. 2 (19 a 38 mm) posto pedreira/fornecedor, sem frete	Material	m³	0,6270000	138,48	86,82
Insumo	00004721 /SINAPI	ORSE	Pedra britada n. 1 (9,5 a 19 mm) posto pedreira/fornecedor, sem frete	Material	m³	0,2090000	137,75	28,78
Insumo	00001379 /SINAPI	ORSE	Cimento portland composto cp ii-32	Material	kg	255,0000000	0,76	193,80

I. Informações Gerais

Obra/Projeto: REFORMA E AMPLIAÇÃO DA CÂMARA MUNICIPAL DE BURITI - MA
Local / Implantação: AVENIDA CANDOCA MACHADO, Nº 125, CENTRO, BURITI - MA
Proponente: PREFEITURA MUNICIPAL DE BURITI - MA

BANCOS
SINAPI - 12/2024 - Maranhão
SBC - 01/2025 - Maranhão
ORSE - 12/2024 - Sergipe
SEINFRA - 028 - Ceará

B.D.I
24,99%

ENCARGOS SOCIAIS
Desonerado:
Horista: 82,97%
Mensalista: 46,10%

Item	Código	Banco	Descrição	Tipo	Und	Quant.	Valor Unit	Total	
Insumo	00002711 /SINAPI	ORSE	Carrinho de mão, em aço, com capacidade de *45 a 65* l / *100* kg, pneu com câmara	Material	un	0,0012000	175,45	0,21	
Insumo	00012892	ORSE	Luva raspa de couro, cano curto (punho *7* cm)	Material	par	0,0138000	12,60	0,17	
Insumo	10599	ORSE	Protetor solar fps 30 com 120ml	Material	un	0,0108000	18,00	0,19	
Insumo	4729	ORSE	Marreta 1 kg com cabo	Material	un	0,0006000	37,80	0,02	
Insumo	2378	ORSE	Vale transporte	Material	un	0,5646000	4,50	2,54	
Insumo	10761	ORSE	Refeição - café da manhã (café com leite e dois pães com manteiga)	Serviços	un	0,6108000	5,00	3,05	
Insumo	10362	ORSE	Seguro de vida e acidente em grupo	Serviços	un	0,0270000	12,54	0,33	
Insumo	941	ORSE	Fardamento com mangas curta	Material	un	0,0090000	195,36	1,75	
Insumo	10788	ORSE	Pá quadrada	Material	un	0,0012000	36,90	0,04	
Insumo	00012893 /SINAPI	ORSE	Bota de segurança com biqueira de aço e colarinho acolchoado	Material	par	0,0048000	67,20	0,32	
Insumo	10596	ORSE	Protetor auricular	Material	un	0,0270000	4,90	0,13	
Insumo	10517	ORSE	Exames admissionais/demissionais (checkup)	Serviços	cj	0,0024000	300,00	0,72	
Insumo	4728	ORSE	Talhadeira chata 10"	Material	un	0,0018000	18,58	0,03	
Insumo	10492	ORSE	Cesta Básica	Material	un	0,0270000	190,00	5,13	
Insumo	00012894 /SINAPI	ORSE	Capa para chuva em pvc com forro de poliéster, com capuz (amarela ou azul)	Material	un	0,0012000	18,20	0,02	
Insumo	158	ORSE	Almoço (Participação do empregador)	Material	un	0,6108000	14,00	8,55	
Insumo	00012895 /SINAPI	ORSE	Capacete de segurança aba frontal com suspensão de polietileno, sem jugular (classe b)	Material	un	0,0036000	14,00	0,05	
Insumo	1651	ORSE	Óculos branco proteção	Material	pr	0,0048000	7,00	0,03	
Insumo	00000367 /SINAPI	ORSE	Areia grossa - posto jazida/fornecedor (retirado na jazida, sem transporte)	Material	m³	0,9430000	101,30	95,52	
				MO sem LS =>	47,81	LS =>	39,67	MO com LS =>	87,48
				Valor do BDI =>	128,86			Valor com BDI =>	644,54

Composição	Código	Banco	Descrição	Tipo	Und	Quant.	Valor Unit	Total
Composição	95	ORSE	Concreto simples fabricado na obra, fck=13,5 mpa, lançado e adensado	Alvenarias de Pedra e Concretos para Fundações	m³	1,0000000	566,02	566,02
Item	Código	Banco	Descrição	Tipo	Und	Quant.	Valor Unit	Total
Composição	124	ORSE	Concreto simples fabricado na obra, fck=13,5 mpa (b1/b2), sem lançamento e adensamento	Concreto Simples	m³	1,0000000	515,68	515,68
Composição	7692	ORSE	Lançamento de concreto simples fabricado na obra, inclusive adensamento e acabamento em peças da superestrutura	Concreto Simples	m³	1,0000000	50,30	50,30

Detalhamento de Cálculo ORSE

Item	Código	Banco	Descrição	Tipo	Und	Quant.	Valor Unit	Total
Insumo	00006111 /SINAPI	ORSE	Servente de obras (horista)	Mão de Obra	h	7,6200000	14,58	111,09
Insumo	00004718 /SINAPI	ORSE	Pedra britada n. 2 (19 a 38 mm) posto pedreira/fornecedor, sem frete	Material	m³	0,6270000	138,48	86,82
Insumo	00004721	ORSE	Pedra britada n. 1 (9,5 a 19 mm) posto pedreira/fornecedor, sem frete	Material	m³	0,2090000	137,75	28,78
Insumo	00001379	ORSE	Cimento portland composto cp ii-32	Material	kg	255,0000000	0,76	193,80
Insumo	00002711 /SINAPI	ORSE	Carrinho de mão, em aço, com capacidade de *45 a 65* l / *100* kg, pneu com câmara	Material	un	0,0015240	175,45	0,26
Insumo	00012892 /SINAPI	ORSE	Luva raspa de couro, cano curto (punho *7* cm)	Material	par	0,0195960	12,60	0,24
Insumo	10599	ORSE	Protetor solar fps 30 com 120ml	Material	un	0,0153360	18,00	0,27
Insumo	4729	ORSE	Marreta 1 kg com cabo	Material	un	0,0007620	37,80	0,02
Insumo	2378	ORSE	Vale transporte	Material	un	0,7759020	4,50	3,49
Insumo	10761	ORSE	Refeição - café da manhã (café com leite e dois pães com manteiga)	Serviços	un	0,8673360	5,00	4,33
Insumo	10362	ORSE	Seguro de vida e acidente em grupo	Serviços	un	0,0383400	12,54	0,48
Insumo	941	ORSE	Fardamento com mangas curta	Material	un	0,0127800	195,36	2,49
Insumo	10788	ORSE	Pá quadrada	Material	un	0,0015240	36,90	0,05
Insumo	00012893 /SINAPI	ORSE	Bota de segurança com biqueira de aço e colarinho acolchoado	Material	par	0,0067800	67,20	0,45
Insumo	10596	ORSE	Protetor auricular	Material	un	0,0383400	4,90	0,18
Insumo	10517	ORSE	Exames admissionais/demissionais (checkup)	Serviços	cj	0,0034080	300,00	1,02
Insumo	4728	ORSE	Talhadeira chata 10"	Material	un	0,0022860	18,58	0,04
Insumo	10492	ORSE	Cesta Básica	Material	un	0,0383400	190,00	7,28

I. Informações Gerais

Obra/Projeto: REFORMA E AMPLIAÇÃO DA CÂMARA MUNICIPAL DE BURITI - MA
Local / Implantação: AVENIDA CANDOCA MACHADO, Nº 125, CENTRO, BURITI - MA
Proponente: PREFEITURA MUNICIPAL DE BURITI - MA

BANCOS
 SINAPI - 12/2024 - Maranhão
 SBC - 01/2025 - Maranhão
 ORSE - 12/2024 - Sergipe
 SEINFRA - 028 - Ceará

B.D.I
 24,99%

ENCARGOS SOCIAIS
 Desonerado:
 Horista: 82,97%
 Mensalista: 46,10%

Item	Código	Banco	Descrição	Tipo	Und	Quant.	Valor Unit	Total		
Insumo	00012894	ORSE	Capa para chuva em pvc com forro de poliester, com capuz (amarela ou azul)	Material	un	0,0017040	18,20	0,03		
Insumo	158	ORSE	Almoço (Participação do empregador)	Material	un	0,8673360	14,00	12,14		
Insumo	00012895 /SINAPI	ORSE	Capacete de segurança aba frontal com suspensão de polietileno, sem jugular (classe b)	Material	un	0,0051120	14,00	0,07		
Insumo	1651	ORSE	Óculos branco proteção	Material	pr	0,0067800	7,00	0,04		
Insumo	00000367 /SINAPI	ORSE	Areia grossa - posto jazida/fornecedor (retirado na jazida, sem transporte)	Material	m³	0,9430000	101,30	95,52		
Insumo	10586	ORSE	Torquesa	Material	un	0,0000360	39,00	0,00		
Insumo	10585	ORSE	Arco de serra	Material	un	0,0000360	19,90	0,00		
Insumo	00000378	ORSE	Armador (horista)	Mão de Obra	h	0,1800000	19,02	3,42		
Insumo	00004750	ORSE	Pedreiro (horista)	Mão de Obra	h	0,3600000	19,02	6,84		
Insumo	10578	ORSE	Formão grande	Material	un	0,0000720	15,15	0,00		
Insumo	11248	ORSE	Furadeira e Parafusadeira elétrica Bosch ou Similar profissional	Equipamento	un	0,0000360	246,00	0,00		
Insumo	10577	ORSE	Serrote 40cm	Material	un	0,0000360	29,90	0,00		
Insumo	11249	ORSE	Serra circular elétrica portátil	Equipamento	un	0,0000360	617,95	0,02		
Insumo	11244	ORSE	Martelo com unha	Material	un	0,0000720	48,95	0,00		
Insumo	10579	ORSE	Chave de fenda chata 30 cm	Material	un	0,0000720	26,89	0,00		
Insumo	00001213 /SINAPI	ORSE	Carpinteiro de formas para concreto (horista)	Mão de Obra	h	0,3600000	19,02	6,84		
Insumo	10789	ORSE	Nível de bolha de madeira	Material	un	0,0000720	15,40	0,00		
Insumo	11243	ORSE	Martelo sem unha	Material	un	0,0000360	28,00	0,00		
Insumo	10790	ORSE	Prumo de face	Material	un	0,0000360	25,95	0,00		
Insumo	10282	ORSE	Regua de alumínio c/ 2,00m (para pedreiro)	Material	un	0,0000720	44,00	0,00		
Insumo	11246	ORSE	Escala métrica de bambú	Material	Un	0,0002520	10,22	0,00		
Insumo	4722	ORSE	Colher de pedreiro	Material	un	0,0001440	18,80	0,00		
Insumo	11245	ORSE	Desempoladeira de madeira 12x22	Material	un	0,0002520	11,60	0,00		
Insumo	11264	ORSE	Marreta de 1/2 kg com cabo	Material	un	0,0000720	13,52	0,00		
Insumo	11265	ORSE	Martelo de borracha com cabo	Material	un	0,0001440	18,75	0,00		
Insumo	11247	ORSE	Serra mármore	Material	un	0,0000360	327,80	0,01		
Insumo	4174	ORSE	Desempenadeira de aço lisa, cabo madeira, ref:143, Atlas ou similar	Material	un	0,0001800	12,00	0,00		
					MO sem LS =>	70,06	LS =>	58,13	MO com LS =>	128,19
					Valor do BDI =>	141,44	Valor com BDI =>		707,46	

Composição	Código	Banco	Descrição	Tipo	Und	Quant.	Valor Unit	Total
Composição	126	ORSE	Concreto simples fabricado na obra, fck=15 mpa, lançado e adensado	Concreto Simples	m³	1,0000000	591,86	591,86
Composição	7692	ORSE	Lançamento de concreto simples fabricado na obra, inclusive adensamento e acabamento em	Concreto Simples	m³	1,0000000	50,30	50,30
Composição	125	ORSE	Concreto simples fck= 15 MPA (b1/b2), fabricado na obra, sem lançamento e adensamento	Concreto Simples	m³	1,0000000	541,52	541,52

Detalhamento de Cálculo ORSE

Item	Código	Banco	Descrição	Tipo	Und	Quant.	Valor Unit	Total
Insumo	10761	ORSE	Refeição - café da manhã (café com leite e dois pães com manteiga)	Serviços	un	0,8673360	5,00	4,33
Insumo	10517	ORSE	Exames admissionais/demissionais (checkup)	Serviços	cj	0,0034080	300,00	1,02
Insumo	00012894 /SINAPI	ORSE	Capa para chuva em pvc com forro de poliester, com capuz (amarela ou azul)	Material	un	0,0017040	18,20	0,03
Insumo	1651	ORSE	Óculos branco proteção	Material	pr	0,0067800	7,00	0,04
Insumo	10492	ORSE	Cesta Básica	Material	un	0,0383400	190,00	7,28
Insumo	10599	ORSE	Protetor solar fps 30 com 120ml	Material	un	0,0153360	18,00	0,27
Insumo	941	ORSE	Fardamento com mangas curta	Material	un	0,0127800	195,36	2,49
Insumo	10362	ORSE	Seguro de vida e acidente em grupo	Serviços	un	0,0383400	12,54	0,48
Insumo	10596	ORSE	Protetor auricular	Material	un	0,0383400	4,90	0,18
Insumo	10586	ORSE	Torquesa	Material	un	0,0000360	39,00	0,00
Insumo	158	ORSE	Almoço (Participação do empregador)	Material	un	0,8673360	14,00	12,14
Insumo	2378	ORSE	Vale transporte	Material	un	0,7759020	4,50	3,49
Insumo	10585	ORSE	Arco de serra	Material	un	0,0000360	19,90	0,00
Insumo	00012893 /SINAPI	ORSE	Bota de segurança com biqueira de aço e colarinho acolchoado	Material	par	0,0067800	67,20	0,45
Insumo	00012892 /SINAPI	ORSE	Luva raspa de couro, cano curto (punho *7* cm)	Material	par	0,0195960	12,60	0,24
Insumo	00012895 /SINAPI	ORSE	Capacete de segurança aba frontal com suspensão de polietileno, sem jugular (classe b)	Material	un	0,0051120	14,00	0,07

I. Informações Gerais

Obra/Projeto:REFORMA E AMPLIAÇÃO DA CÂMARA MUNICIPAL DE BURITI - MA
Local / Implantação: AVENIDA CANDOCA MACHADO, Nº 125, CENTRO, BURITI - MA
Proponente: PREFEITURA MUNICIPAL DE BURITI - MA

BANCOS
 SINAPI - 12/2024 - Maranhão
 SBC - 01/2025 - Maranhão
 ORSE - 12/2024 - Sergipe
 SEINFRA - 028 - Ceará

B.D.I
 24,99%

ENCARGOS SOCIAIS
 Desonerado:
 Horista: 82,97%
 Mensalista: 46,10%

Item	Código	Banco	Descrição	Tipo	Und	Quant.	Valor Unit	Total	
Insumo	00002711 /SINAPI	ORSE	Carrinho de mão, em aço, com capacidade de *45 a 65* l / *100* kg, pneu com camara	Material	un	0,0015240	175,45	0,26	
Insumo	4729	ORSE	Marreta 1 kg com cabo	Material	un	0,0007620	37,80	0,02	
Insumo	10788	ORSE	Pá quadrada	Material	un	0,0015240	36,90	0,05	
Insumo	4728	ORSE	Talhadeira chata 10"	Material	un	0,0022860	18,58	0,04	
Insumo	00000378 /SINAPI	ORSE	Armador (horista)	Mão de Obra	h	0,1800000	19,02	3,42	
Insumo	00004750	ORSE	Pedreiro (horista)	Mão de Obra	h	0,3600000	19,02	6,84	
Insumo	00006111 /SINAPI	ORSE	Servente de obras (horista)	Mão de Obra	h	7,6200000	14,58	111,09	
Insumo	10578	ORSE	Formão grande	Material	un	0,0000720	15,15	0,00	
Insumo	11248	ORSE	Furadeira e Parafusadeira elétrica Bosch ou Similar profissional	Equipamento	un	0,0000360	246,00	0,00	
Insumo	10577	ORSE	Serrote 40cm	Material	un	0,0000360	29,90	0,00	
Insumo	11249	ORSE	Serra circular elétrica portátil	Equipamento	un	0,0000360	617,95	0,02	
Insumo	11244	ORSE	Martelo com unha	Material	un	0,0000720	48,95	0,00	
Insumo	10579	ORSE	Chave de fenda chata 30 cm	Material	un	0,0000720	26,89	0,00	
Insumo	00001213 /SINAPI	ORSE	Carpinteiro de formas para concreto (horista)	Mão de Obra	h	0,3600000	19,02	6,84	
Insumo	10789	ORSE	Nível de bolha de madeira	Material	un	0,0000720	15,40	0,00	
Insumo	11243	ORSE	Martelo sem unha	Material	un	0,0000360	28,00	0,00	
Insumo	10790	ORSE	Prumo de face	Material	un	0,0000360	25,95	0,00	
Insumo	10282	ORSE	Regua de alumínio c/ 2,00m (para pedreiro)	Material	un	0,0000720	44,00	0,00	
Insumo	11246	ORSE	Escala métrica de bambú	Material	Un	0,0002520	10,22	0,00	
Insumo	4722	ORSE	Colher de pedreiro	Material	un	0,0001440	18,80	0,00	
Insumo	11245	ORSE	Desempoladeira de madeira 12x22	Material	un	0,0002520	11,60	0,00	
Insumo	11264	ORSE	Marreta de 1/2 kg com cabo	Material	un	0,0000720	13,52	0,00	
Insumo	11265	ORSE	Martelo de borracha com cabo	Material	un	0,0001440	18,75	0,00	
Insumo	11247	ORSE	Serra mármore	Material	un	0,0000360	327,80	0,01	
Insumo	4174	ORSE	Desempenadeira de aço lisa, cabo madeira, ref.143, Atlas ou similar	Material	un	0,0001800	12,00	0,00	
Insumo	00001379 /SINAPI	ORSE	Cimento portland composto cp ii-32	Material	kg	293,0000000	0,76	222,68	
Insumo	00004721 /SINAPI	ORSE	Pedra britada n. 1 (9,5 a 19 mm) posto pedreira/fornecedor, sem frete	Material	m³	0,2090000	137,75	28,78	
Insumo	00000367 /SINAPI	ORSE	Areia grossa - posto jazida/fornecedor (retirado na jazida, sem transporte)	Material	m³	0,9130000	101,30	92,48	
Insumo	00004718 /SINAPI	ORSE	Pedra britada n. 2 (19 a 38 mm) posto pedreira/fornecedor, sem frete	Material	m³	0,6270000	138,48	86,82	
			MO sem LS =>		70,06	LS =>	58,13	MO com LS =>	128,19
			Valor do BDI =>		147,90			Valor com BDI =>	739,76

Composição	Código	Banco	Descrição	Tipo	Und	Quant.	Valor Unit	Total
	125	ORSE	Concreto simples fck= 15 MPA (b1/b2), fabricado na obra, sem lançamento e adensamento	Concreto Simples	m³	1,0000000	541,52	541,52
Item	00001379 /SINAPI	ORSE	Cimento portland composto cp ii-32	Material	kg	293,0000000	0,76	222,68
Composição	10549	ORSE	Encargos Complementares - Servente	Provisórios	h	6,0000000	3,80	22,80
Insumo	00004721 /SINAPI	ORSE	Pedra britada n. 1 (9,5 a 19 mm) posto pedreira/fornecedor, sem frete	Material	m³	0,2090000	137,75	28,78
Insumo	00000367 /SINAPI	ORSE	Areia grossa - posto jazida/fornecedor (retirado na jazida, sem transporte)	Material	m³	0,9130000	101,30	92,48
Insumo	00004718 /SINAPI	ORSE	Pedra britada n. 2 (19 a 38 mm) posto pedreira/fornecedor, sem frete	Material	m³	0,6270000	138,48	86,82
Insumo	00006111 /SINAPI	ORSE	Servente de obras (horista)	Mão de Obra	h	6,0000000	14,58	87,48

Detalhamento de Cálculo ORSE

Item	Código	Banco	Descrição	Tipo	Und	Quant.	Valor Unit	Total
Insumo	00001379 /SINAPI	ORSE	Cimento portland composto cp ii-32	Material	kg	293,0000000	0,76	222,68
Insumo	00002711 /SINAPI	ORSE	Carrinho de mão, em aço, com capacidade de *45 a 65* l / *100* kg, pneu com camara	Material	un	0,0012000	175,45	0,21
Insumo	00012892 /SINAPI	ORSE	Luva raspa de couro, cano curto (punho *7* cm)	Material	par	0,0138000	12,60	0,17
Insumo	10599	ORSE	Protetor solar fps 30 com 120ml	Material	un	0,0108000	18,00	0,19
Insumo	4729	ORSE	Marreta 1 kg com cabo	Material	un	0,0006000	37,80	0,02
Insumo	2378	ORSE	Vale transporte	Material	un	0,5646000	4,50	2,54

I. Informações Gerais

Obra/Projeto: REFORMA E AMPLIAÇÃO DA CÂMARA MUNICIPAL DE BURITI - MA
Local / Implantação: AVENIDA CANDOCA MACHADO, Nº 125, CENTRO, BURITI - MA
Proponente: PREFEITURA MUNICIPAL DE BURITI - MA

BANCOS
 SINAPI - 12/2024 - Maranhão
 SBC - 01/2025 - Maranhão
 ORSE - 12/2024 - Sergipe
 SEINFRA - 028 - Ceará

B.D.I
 24,99%

ENCARGOS SOCIAIS
 Desonerado:
 Horista: 82,97%
 Mensalista: 46,10%

Item	Código	Banco	Descrição	Tipo	Und	Quant.	Valor Unit	Total	
Insumo	10761	ORSE	Refeição - café da manhã (café com leite e dois pães com manteiga)	Serviços	un	0,6108000	5,00	3,05	
Insumo	10362	ORSE	Seguro de vida e acidente em grupo	Serviços	un	0,0270000	12,54	0,33	
Insumo	941	ORSE	Fardamento com mangas curta	Material	un	0,0090000	195,36	1,75	
Insumo	10788	ORSE	Pá quadrada	Material	un	0,0012000	36,90	0,04	
Insumo	00012893	ORSE	Bota de segurança com biqueira de aço e colarinho acolchoado	Material	par	0,0048000	67,20	0,32	
Insumo	10596	ORSE	Protetor auricular	Material	un	0,0270000	4,90	0,13	
Insumo	10517	ORSE	Exames admissionais/demissionais (checkup)	Serviços	cj	0,0024000	300,00	0,72	
Insumo	4728	ORSE	Talhadeira chata 10"	Material	un	0,0018000	18,58	0,03	
Insumo	10492	ORSE	Cesta Básica	Material	un	0,0270000	190,00	5,13	
Insumo	00012894 /SINAPI	ORSE	Capa para chuva em pvc com forro de poliéster, com capuz (amarela ou azul)	Material	un	0,0012000	18,20	0,02	
Insumo	158	ORSE	Almoço (Participação do empregador)	Material	un	0,6108000	14,00	8,55	
Insumo	00012895 /SINAPI	ORSE	Capacete de segurança aba frontal com suspensao de polietileno, sem jugular (classe b)	Material	un	0,0036000	14,00	0,05	
Insumo	1651	ORSE	Óculos branco proteção	Material	pr	0,0048000	7,00	0,03	
Insumo	00004721 /SINAPI	ORSE	Pedra britada n. 1 (9,5 a 19 mm) posto pedreira/fornecedor, sem frete	Material	m³	0,2090000	137,75	28,78	
Insumo	00000367 /SINAPI	ORSE	Areia grossa - posto jazida/fornecedor (retirado na jazida, sem transporte)	Material	m³	0,9130000	101,30	92,48	
Insumo	00004718 /SINAPI	ORSE	Pedra britada n. 2 (19 a 38 mm) posto pedreira/fornecedor, sem frete	Material	m³	0,6270000	138,48	86,82	
Insumo	00006111 /SINAPI	ORSE	Servente de obras (horista)	Mão de Obra	h	6,0000000	14,58	87,48	
				MO sem LS =>	47,81	LS =>	39,67	MO com LS =>	87,48
				Valor do BDI =>	135,32			Valor com BDI =>	676,84

Composição	Código	Banco	Descrição	Tipo	Und	Quant.	Valor Unit	Total	
Composição	C1043	SEINFRA	DEMOLIÇÃO DE ALVENARIA DE TIJOLOS S/ REAPROVEITAMENTO	DEMOLIÇÕES E RETIRADAS	m³	1,0000000	62,62	62,62	
Insumo	I2391	SEINFRA	PEDREIRO	Mão de Obra	H	0,3000000	24,16	7,24	
Insumo	I2543	SEINFRA	SERVENTE	Mão de Obra	H	3,0000000	18,46	55,38	
				MO sem LS =>	34,22	LS =>	28,40	MO com LS =>	62,62
				Valor do BDI =>	15,64			Valor com BDI =>	78,26

Composição	Código	Banco	Descrição	Tipo	Und	Quant.	Valor Unit	Total	
Composição	88264	SINAPI	ELETRICISTA COM ENCARGOS COMPLEMENTARES	Livro SINAPI: Cálculos e Parâmetros	H	1,0000000	27,02	27,02	
Composição Auxiliar	95332	SINAPI	CURSO DE CAPACITAÇÃO PARA ELETRICISTA (ENCARGOS COMPLEMENTARES) - HORISTA	Livro SINAPI: Cálculos e Parâmetros	H	1,0000000	0,66	0,66	
Insumo	00043460	SINAPI	FERRAMENTAS - FAMÍLIA ELETRICISTA - HORISTA (ENCARGOS COMPLEMENTARES - COLETADO CAIXA)	Material	H	1,0000000	0,86	0,86	
Insumo	00037373	SINAPI	SEGURO - HORISTA (COLETADO CAIXA - ENCARGOS COMPLEMENTARES)	Material	H	1,0000000	0,08	0,08	
Insumo	00002436	SINAPI	ELETRICISTA (HORISTA)	Mão de Obra	H	1,0000000	17,90	17,90	
Insumo	00043484	SINAPI	EPI - FAMÍLIA ELETRICISTA - HORISTA (ENCARGOS COMPLEMENTARES - COLETADO CAIXA)	Material	H	1,0000000	1,26	1,26	
Insumo	00037372	SINAPI	EXAMES - HORISTA (COLETADO CAIXA - ENCARGOS COMPLEMENTARES)	Material	H	1,0000000	1,43	1,43	
Insumo	00037370	SINAPI	ALIMENTAÇÃO - HORISTA (COLETADO CAIXA - ENCARGOS COMPLEMENTARES)	Material	H	1,0000000	4,23	4,23	
Insumo	00037371	SINAPI	TRANSPORTE - HORISTA (COLETADO CAIXA - ENCARGOS COMPLEMENTARES)	Material	H	1,0000000	0,60	0,60	
				MO sem LS =>	10,14	LS =>	8,42	MO com LS =>	18,56
				Valor do BDI =>	6,75			Valor com BDI =>	33,77

Composição	Código	Banco	Descrição	Tipo	Und	Quant.	Valor Unit	Total
Composição	91842	SINAPI	ELETRODUTO FLEXÍVEL CORRUGADO, PVC, DN 20 MM (1/2"), PARA CIRCUITOS TERMINAIS, INSTALADO EM LAJE - FORNECIMENTO E INSTALAÇÃO. AF 03/2023	INEL - INSTALAÇÃO ELÉTRICA/ELETRIFICAÇÃO E ILUMINAÇÃO EXTERNA	M	1,0000000	6,10	6,10
Composição Auxiliar	88264	SINAPI	ELETRICISTA COM ENCARGOS COMPLEMENTARES	Livro SINAPI: Cálculos e Parâmetros	H	0,0610000	27,02	1,64
Composição Auxiliar	88247	SINAPI	AUXILIAR DE ELETRICISTA COM ENCARGOS COMPLEMENTARES	Livro SINAPI: Cálculos e Parâmetros	H	0,0610000	22,80	1,39
Insumo	00002689	SINAPI	ELETRODUTO PVC FLEXÍVEL CORRUGADO, COR AMARELA, DE 20 MM	Material	M	1,1000000	2,77	3,04

I. Informações Gerais

Obra/Projeto: REFORMA E AMPLIAÇÃO DA CÂMARA MUNICIPAL DE BURITI - MA
 Local / Implantação: AVENIDA CANDOCA MACHADO, Nº 125, CENTRO, BURITI - MA
 Proponente: PREFEITURA MUNICIPAL DE BURITI - MA

BANCOS
 SINAPI - 12/2024 - Maranhão
 SBC - 01/2025 - Maranhão
 ORSE - 12/2024 - Sergipe
 SEINFRA - 028 - Ceará

B.D.I
 24,99%

ENCARGOS SOCIAIS
 Desonerado:
 Horista: 82,97%
 Mensalista: 46,10%

Item	Código	Banco	Descrição	Tipo	Und	Quant.	Valor Unit	Total	
Insumo	00043132	SINAPI	ARAME RECOZIDO 16 BWG, D = 1,65 MM (0,016 KG/M) OU 18 BWG, D = 1,25 MM (0,01 KG/M)	Material	KG	0,0016000	19,95	0,03	
				MO sem LS =>	1,09	LS =>	0,91	MO com LS =>	2,00
				Valor do BDI =>	1,52			Valor com BDI =>	7,62

	Código	Banco	Descrição	Tipo	Und	Quant.	Valor Unit	Total	
Composição	91852	SINAPI	ELETRODUTO FLEXÍVEL CORRUGADO, PVC, DN 20 MM (1/2"), PARA CIRCUITOS TERMINAIS, INSTALADO EM PAREDE - FORNECIMENTO E INSTALAÇÃO. AF_03/2023	Instalações Elétricas - Eletrodutos Embutidos, Cabos, Caixas, Tomadas e Interruptores	M	1,0000000	8,98	8,98	
Composição Auxiliar	88264	SINAPI	ELETRICISTA COM ENCARGOS COMPLEMENTARES	Livro SINAPI: Cálculos e Parâmetros	H	0,1240000	27,02	3,35	
Composição Auxiliar	88247	SINAPI	AUXILIAR DE ELETRICISTA COM ENCARGOS COMPLEMENTARES	Livro SINAPI: Cálculos e Parâmetros	H	0,1240000	22,80	2,82	
Insumo	00002689	SINAPI	ELETRODUTO PVC FLEXIVEL CORRUGADO, COR AMARELA, DE 20 MM	Material	M	1,0170000	2,77	2,81	
				MO sem LS =>	2,22	LS =>	1,85	MO com LS =>	4,07
				Valor do BDI =>	2,24			Valor com BDI =>	11,22

	Código	Banco	Descrição	Tipo	Und	Quant.	Valor Unit	Total	
Composição	88267	SINAPI	ENCANADOR OU BOMBEIRO HIDRÁULICO COM ENCARGOS COMPLEMENTARES	Livro SINAPI: Cálculos e Parâmetros	H	1,0000000	26,00	26,00	
Composição Auxiliar	95335	SINAPI	CURSO DE CAPACITAÇÃO PARA ENCANADOR OU BOMBEIRO HIDRÁULICO (ENCARGOS COMPLEMENTARES) - HORISTA	Livro SINAPI: Cálculos e Parâmetros	H	1,0000000	0,32	0,32	
Insumo	00037373	SINAPI	SEGURO - HORISTA (COLETADO CAIXA - ENCARGOS COMPLEMENTARES)	Material	H	1,0000000	0,08	0,08	
Insumo	00002696	SINAPI	ENCANADOR OU BOMBEIRO HIDRAULICO (HORISTA)	Mão de Obra	H	1,0000000	17,90	17,90	
Insumo	00037370	SINAPI	ALIMENTACAO - HORISTA (COLETADO CAIXA - ENCARGOS COMPLEMENTARES)	Material	H	1,0000000	4,23	4,23	
Insumo	00037371	SINAPI	TRANSPORTE - HORISTA (COLETADO CAIXA - ENCARGOS COMPLEMENTARES)	Material	H	1,0000000	0,60	0,60	
Insumo	00037372	SINAPI	EXAMES - HORISTA (COLETADO CAIXA - ENCARGOS COMPLEMENTARES)	Material	H	1,0000000	1,43	1,43	
Insumo	00043461	SINAPI	FERRAMENTAS - FAMILIA ENCANADOR - HORISTA (ENCARGOS COMPLEMENTARES - COLETADO CAIXA)	Material	H	1,0000000	0,31	0,31	
Insumo	00043485	SINAPI	EPI - FAMILIA ENCANADOR - HORISTA (ENCARGOS COMPLEMENTARES - COLETADO CAIXA)	Material	H	1,0000000	1,13	1,13	
				MO sem LS =>	9,95	LS =>	8,27	MO com LS =>	18,22
				Valor do BDI =>	6,49			Valor com BDI =>	32,49

	Código	Banco	Descrição	Tipo	Und	Quant.	Valor Unit	Total	
Composição	86885	SINAPI	ENGATE FLEXÍVEL EM PLÁSTICO BRANCO, 1/2" X 40CM - FORNECIMENTO E INSTALAÇÃO. AF_01/2020	Louças e Metais	UN	1,0000000	12,71	12,71	
Composição Auxiliar	88316	SINAPI	SERVENTE COM ENCARGOS COMPLEMENTARES	Livro SINAPI: Cálculos e Parâmetros	H	0,0481000	21,72	1,04	
Composição Auxiliar	88267	SINAPI	ENCANADOR OU BOMBEIRO HIDRÁULICO COM ENCARGOS COMPLEMENTARES	Livro SINAPI: Cálculos e Parâmetros	H	0,1525000	26,00	3,96	
Insumo	00011681	SINAPI	ENGATE/RABICHO FLEXIVEL PLASTICO (PVC OU ABS) BRANCO 1/2" X 40 CM	Material	UN	1,0000000	7,61	7,61	
Insumo	00003146	SINAPI	FITA VEDA ROSCA, EM PTFE, ROLO DE 18 MM X 10 M (L X C)	Material	UN	0,0210000	4,90	0,10	
				MO sem LS =>	1,86	LS =>	1,55	MO com LS =>	3,41
				Valor do BDI =>	3,17			Valor com BDI =>	15,88

	Código	Banco	Descrição	Tipo	Und	Quant.	Valor Unit	Total	
Composição	C2784	SEINFRA	ESCAVAÇÃO MANUAL SOLO DE 1A.CAT. PROF. ATÉ 1.50m	ESCAVAÇÕES EM VALAS, VALETAS, CANAIS E	m³	1,0000000	48,91	48,91	
Insumo	I2543	SEINFRA	SERVENTE	Mão de Obra	H	2,6500000	18,46	48,91	
				MO sem LS =>	26,73	LS =>	22,18	MO com LS =>	48,91
				Valor do BDI =>	12,22			Valor com BDI =>	61,13

	Código	Banco	Descrição	Tipo	Und	Quant.	Valor Unit	Total
Composição	10555	ORSE	Encargos Complementares - Armador	Provisórios	h	1,0000000	3,64	3,64
Item	Código	Banco	Descrição	Tipo	Und	Quant.	Valor Unit	Total
Insumo	10761	ORSE	Refeição - café da manhã (café com leite e dois pães com manteiga)	Serviços	un	0,1018000	5,00	0,50
Insumo	10517	ORSE	Exames admissionais/demissionais (checkup)	Serviços	cj	0,0004000	300,00	0,12
Insumo	00012894 /SINAPI	ORSE	Capa para chuva em pvc com forro de poliester, com capuz (amarela ou azul)	Material	un	0,0002000	18,20	0,00
Insumo	1651	ORSE	Óculos branco proteção	Material	pr	0,0008000	7,00	0,00

I. Informações Gerais

Obra/Projeto: REFORMA E AMPLIAÇÃO DA CÂMARA MUNICIPAL DE BURITI - MA
Local / Implantação: AVENIDA CANDOCA MACHADO, Nº 125, CENTRO, BURITI - MA
Proponente: PREFEITURA MUNICIPAL DE BURITI - MA

BANCOS
 SINAPI - 12/2024 - Maranhão
 SBC - 01/2025 - Maranhão
 ORSE - 12/2024 - Sergipe
 SEINFRA - 028 - Ceará

B.D.I
 24,99%

ENCARGOS SOCIAIS
 Desonerado:
 Horista: 82,97%
 Mensalista: 46,10%

Item	Código	Banco	Descrição	Tipo	Und	Quant.	Valor Unit	Total
Insumo	10492	ORSE	Cesta Básica	Material	un	0,0045000	190,00	0,85
Insumo	10599	ORSE	Protetor solar fps 30 com 120ml	Material	un	0,0018000	18,00	0,03
Insumo	941	ORSE	Fardamento com mangas curta	Material	un	0,0015000	195,36	0,29
Insumo	10362	ORSE	Seguro de vida e acidente em grupo	Serviços	un	0,0045000	12,54	0,05
Insumo	10596	ORSE	Protetor auricular	Material	un	0,0045000	4,90	0,02
Insumo	10586	ORSE	Torquesa	Material	un	0,0002000	39,00	0,00
Insumo	158	ORSE	Almoço (Participação do empregador)	Material	un	0,1018000	14,00	1,42
Insumo	2378	ORSE	Vale transporte	Material	un	0,0654000	4,50	0,29
Insumo	10585	ORSE	Arco de serra	Material	un	0,0002000	19,90	0,00
Insumo	00012893 /SINAPI	ORSE	Bota de segurança com biqueira de aço e colarinho acolchoado	Material	par	0,0008000	67,20	0,05
Insumo	00012892 /SINAPI	ORSE	Luva raspa de couro, cano curto (punho *7* cm)	Material	par	0,0023000	12,60	0,02
Insumo	00012895 /SINAPI	ORSE	Capacete de segurança aba frontal com suspensão de polietileno, sem jugular (classe b)	Material	un	0,0006000	14,00	0,00

Detalhamento de Cálculo ORSE

Item	Código	Banco	Descrição	Tipo	Und	Quant.	Valor Unit	Total	
Insumo	10761	ORSE	Refeição - café da manhã (café com leite e dois pães com manteiga)	Serviços	un	0,1018000	5,00	0,50	
Insumo	10517	ORSE	Exames admissionais/demissionais (checkup)	Serviços	cj	0,0004000	300,00	0,12	
Insumo	00012894 /SINAPI	ORSE	Capa para chuva em pvc com forro de poliéster, com capuz (amarela ou azul)	Material	un	0,0002000	18,20	0,00	
Insumo	1651	ORSE	Óculos branco proteção	Material	pr	0,0008000	7,00	0,00	
Insumo	10492	ORSE	Cesta Básica	Material	un	0,0045000	190,00	0,85	
Insumo	10599	ORSE	Protetor solar fps 30 com 120ml	Material	un	0,0018000	18,00	0,03	
Insumo	941	ORSE	Fardamento com mangas curta	Material	un	0,0015000	195,36	0,29	
Insumo	10362	ORSE	Seguro de vida e acidente em grupo	Serviços	un	0,0045000	12,54	0,05	
Insumo	10596	ORSE	Protetor auricular	Material	un	0,0045000	4,90	0,02	
Insumo	10586	ORSE	Torquesa	Material	un	0,0002000	39,00	0,00	
Insumo	158	ORSE	Almoço (Participação do empregador)	Material	un	0,1018000	14,00	1,42	
Insumo	2378	ORSE	Vale transporte	Material	un	0,0654000	4,50	0,29	
Insumo	10585	ORSE	Arco de serra	Material	un	0,0002000	19,90	0,00	
Insumo	00012893 /SINAPI	ORSE	Bota de segurança com biqueira de aço e colarinho acolchoado	Material	par	0,0008000	67,20	0,05	
Insumo	00012892 /SINAPI	ORSE	Luva raspa de couro, cano curto (punho *7* cm)	Material	par	0,0023000	12,60	0,02	
Insumo	00012895 /SINAPI	ORSE	Capacete de segurança aba frontal com suspensão de polietileno, sem jugular (classe b)	Material	un	0,0006000	14,00	0,00	
			MO sem LS =>		0,00	LS =>	0,00	MO com LS =>	0,00
			Valor do BDI =>		0,90			Valor com BDI =>	4,54

Composição	Código	Banco	Descrição	Tipo	Und	Quant.	Valor Unit	Total
	10551	ORSE	Encargos Complementares - Carpinteiro	Provisórios	h	1,0000000	3,71	3,71
Item	Código	Banco	Descrição	Tipo	Und	Quant.	Valor Unit	Total
Insumo	10578	ORSE	Formão grande	Material	un	0,0002000	15,15	0,00
Insumo	10362	ORSE	Seguro de vida e acidente em grupo	Serviços	un	0,0045000	12,54	0,05
Insumo	1651	ORSE	Óculos branco proteção	Material	pr	0,0007000	7,00	0,00
Insumo	11248	ORSE	Furadeira e Parafusadeira elétrica Bosch ou Similar profissional	Equipamento	un	0,0001000	246,00	0,02
Insumo	10492	ORSE	Cesta Básica	Material	un	0,0045000	190,00	0,85
Insumo	158	ORSE	Almoço (Participação do empregador)	Material	un	0,1018000	14,00	1,42
Insumo	00012895 /SINAPI	ORSE	Capacete de segurança aba frontal com suspensão de polietileno, sem jugular (classe b)	Material	un	0,0006000	14,00	0,00
Insumo	10596	ORSE	Protetor auricular	Material	un	0,0045000	4,90	0,02
Insumo	10599	ORSE	Protetor solar fps 30 com 120ml	Material	un	0,0018000	18,00	0,03
Insumo	10517	ORSE	Exames admissionais/demissionais (checkup)	Serviços	cj	0,0004000	300,00	0,12
Insumo	10577	ORSE	Serrote 40cm	Material	un	0,0001000	29,90	0,00
Insumo	11249	ORSE	Serra circular elétrica portátil	Equipamento	un	0,0001000	617,95	0,06
Insumo	11244	ORSE	Martelo com unha	Material	un	0,0002000	48,95	0,00
Insumo	00012892 /SINAPI	ORSE	Luva raspa de couro, cano curto (punho *7* cm)	Material	par	0,0023000	12,60	0,02
Insumo	10761	ORSE	Refeição - café da manhã (café com leite e dois pães com manteiga)	Serviços	un	0,1018000	5,00	0,50
Insumo	10579	ORSE	Chave de fenda chata 30 cm	Material	un	0,0002000	26,89	0,00
Insumo	00012894 /SINAPI	ORSE	Capa para chuva em pvc com forro de poliéster, com capuz (amarela ou azul)	Material	un	0,0002000	18,20	0,00
Insumo	00012893 /SINAPI	ORSE	Bota de segurança com biqueira de aço e colarinho acolchoado	Material	par	0,0007000	67,20	0,04
Insumo	941	ORSE	Fardamento com mangas curta	Material	un	0,0015000	195,36	0,29
Insumo	2378	ORSE	Vale transporte	Material	un	0,0654000	4,50	0,29

Detalhamento de Cálculo ORSE

Item	Código	Banco	Descrição	Tipo	Und	Quant.	Valor Unit	Total
Insumo	10578	ORSE	Formão grande	Material	un	0,0002000	15,15	0,00
Insumo	10362	ORSE	Seguro de vida e acidente em grupo	Serviços	un	0,0045000	12,54	0,05

I. Informações Gerais

Obra/Projeto: REFORMA E AMPLIAÇÃO DA CÂMARA MUNICIPAL DE BURITI - MA
 Local / Implantação: AVENIDA CANDOCA MACHADO, Nº 125, CENTRO, BURITI - MA
 Proponente: PREFEITURA MUNICIPAL DE BURITI - MA

BANCOS
 SINAPI - 12/2024 - Maranhão
 SBC - 01/2025 - Maranhão
 ORSE - 12/2024 - Sergipe
 SEINFRA - 028 - Ceará

B.D.I
 24,99%

ENCARGOS SOCIAIS
 Desonerado:
 Horista: 82,97%
 Mensalista: 46,10%

Item	Código	Banco	Descrição	Tipo	Und	Quant.	Valor Unit	Total	
Insumo	1651	ORSE	Óculos branco proteção	Material	pr	0,0007000	7,00	0,00	
Insumo	11248	ORSE	Furadeira e Parafusadeira elétrica Bosch ou Similar profissional	Equipamento	un	0,0001000	246,00	0,02	
Insumo	10492	ORSE	Cesta Básica	Material	un	0,0045000	190,00	0,85	
Insumo	158	ORSE	Almoço (Participação do empregador)	Material	un	0,1018000	14,00	1,42	
Insumo	00012895 /SINAPI	ORSE	Capacete de segurança aba frontal com suspensão de polietileno, sem jugular (classe b)	Material	un	0,0006000	14,00	0,00	
Insumo	10596	ORSE	Protetor auricular	Material	un	0,0045000	4,90	0,02	
Insumo	10599	ORSE	Protetor solar fps 30 com 120ml	Material	un	0,0018000	18,00	0,03	
Insumo	10517	ORSE	Exames admissionais/demissionais (checkup)	Serviços	cj	0,0004000	300,00	0,12	
Insumo	10577	ORSE	Serrote 40cm	Material	un	0,0001000	29,90	0,00	
Insumo	11249	ORSE	Serra circular elétrica portátil	Equipamento	un	0,0001000	617,95	0,06	
Insumo	11244	ORSE	Martelo com unha	Material	un	0,0002000	48,95	0,00	
Insumo		ORSE	Luva raspa de couro, cano curto (punho *7* cm)	Material	par	0,0023000	12,60	0,02	
Insumo	10761	ORSE	Refeição - café da manhã (café com leite e dois pães com manteiga)	Serviços	un	0,1018000	5,00	0,50	
Insumo	10579	ORSE	Chave de fenda chata 30 cm	Material	un	0,0002000	26,89	0,00	
Insumo	00012894 /SINAPI	ORSE	Capa para chuva em pvc com forro de poliéster, com capuz (amarela ou azul)	Material	un	0,0002000	18,20	0,00	
Insumo	00012893 /SINAPI	ORSE	Bota de segurança com biqueira de aço e colarinho acolchoado	Material	par	0,0007000	67,20	0,04	
Insumo	941	ORSE	Fardamento com mangas curta	Material	un	0,0015000	195,36	0,29	
Insumo	2378	ORSE	Vale transporte	Material	un	0,0654000	4,50	0,29	
			MO sem LS =>		0,00	LS =>	0,00	MO com LS =>	0,00
			Valor do BDI =>		0,92			Valor com BDI =>	4,63

Composição	Código	Banco	Descrição	Tipo	Und	Quant.	Valor Unit	Total
	10552	ORSE	Encargos Complementares - Eletricista	Provisórios	h	1,0000000	3,66	3,66
Item	Código	Banco	Descrição	Tipo	Und	Quant.	Valor Unit	Total
Insumo	00012893 /SINAPI	ORSE	Bota de segurança com biqueira de aço e colarinho acolchoado	Material	par	0,0007000	67,20	0,04
Insumo	941	ORSE	Fardamento com mangas curta	Material	un	0,0015000	195,36	0,29
Insumo	00012894 /SINAPI	ORSE	Capa para chuva em pvc com forro de poliéster, com capuz (amarela ou azul)	Material	un	0,0002000	18,20	0,00
Insumo	10517	ORSE	Exames admissionais/demissionais (checkup)	Serviços	cj	0,0004000	300,00	0,12
Insumo	10596	ORSE	Protetor auricular	Material	un	0,0045000	4,90	0,02
Insumo	158	ORSE	Almoço (Participação do empregador)	Material	un	0,1018000	14,00	1,42
Insumo	10599	ORSE	Protetor solar fps 30 com 120ml	Material	un	0,0018000	18,00	0,03
Insumo	11241	ORSE	Alicate volt-amperímetro	Material	un	0,0002000	170,60	0,03
Insumo	10492	ORSE	Cesta Básica	Material	un	0,0045000	190,00	0,85
Insumo	10761	ORSE	Refeição - café da manhã (café com leite e dois pães com manteiga)	Serviços	un	0,1018000	5,00	0,50
Insumo	2378	ORSE	Vale transporte	Material	un	0,0654000	4,50	0,29
Insumo	10362	ORSE	Seguro de vida e acidente em grupo	Serviços	un	0,0045000	12,54	0,05
Insumo	11242	ORSE	Chave inglesa 12"	Material	un	0,0001000	34,00	0,00
Insumo	00012895 /SINAPI	ORSE	Capacete de segurança aba frontal com suspensão de polietileno, sem jugular (classe b)	Material	un	0,0006000	14,00	0,00
Insumo	10579	ORSE	Chave de fenda chata 30 cm	Material	un	0,0002000	26,89	0,00
Insumo	00012892 /SINAPI	ORSE	Luva raspa de couro, cano curto (punho *7* cm)	Material	par	0,0023000	12,60	0,02
Insumo	1651	ORSE	Óculos branco proteção	Material	pr	0,0008000	7,00	0,00
Insumo	11240	ORSE	Alicate com isolamento	Material	un	0,0002000	47,69	0,00

Detalhamento de Cálculo ORSE

Item	Código	Banco	Descrição	Tipo	Und	Quant.	Valor Unit	Total
Insumo	00012893 /SINAPI	ORSE	Bota de segurança com biqueira de aço e colarinho acolchoado	Material	par	0,0007000	67,20	0,04
Insumo	941	ORSE	Fardamento com mangas curta	Material	un	0,0015000	195,36	0,29
Insumo	00012894 /SINAPI	ORSE	Capa para chuva em pvc com forro de poliéster, com capuz (amarela ou azul)	Material	un	0,0002000	18,20	0,00
Insumo	10517	ORSE	Exames admissionais/demissionais (checkup)	Serviços	cj	0,0004000	300,00	0,12
Insumo	10596	ORSE	Protetor auricular	Material	un	0,0045000	4,90	0,02
Insumo	158	ORSE	Almoço (Participação do empregador)	Material	un	0,1018000	14,00	1,42
Insumo	10599	ORSE	Protetor solar fps 30 com 120ml	Material	un	0,0018000	18,00	0,03
Insumo	11241	ORSE	Alicate volt-amperímetro	Material	un	0,0002000	170,60	0,03
Insumo	10492	ORSE	Cesta Básica	Material	un	0,0045000	190,00	0,85
Insumo	10761	ORSE	Refeição - café da manhã (café com leite e dois pães com manteiga)	Serviços	un	0,1018000	5,00	0,50
Insumo	2378	ORSE	Vale transporte	Material	un	0,0654000	4,50	0,29
Insumo	10362	ORSE	Seguro de vida e acidente em grupo	Serviços	un	0,0045000	12,54	0,05
Insumo	11242	ORSE	Chave inglesa 12"	Material	un	0,0001000	34,00	0,00
Insumo	00012895 /SINAPI	ORSE	Capacete de segurança aba frontal com suspensão de polietileno, sem jugular (classe b)	Material	un	0,0006000	14,00	0,00
Insumo	10579	ORSE	Chave de fenda chata 30 cm	Material	un	0,0002000	26,89	0,00

I. Informações Gerais

Obra/Projeto: REFORMA E AMPLIAÇÃO DA CÂMARA MUNICIPAL DE BURITI - MA
 Local / Implantação: AVENIDA CANDOCA MACHADO, Nº 125, CENTRO, BURITI - MA
 Proponente: PREFEITURA MUNICIPAL DE BURITI - MA

BANCOS
 SINAPI - 12/2024 - Maranhão
 SBC - 01/2025 - Maranhão
 ORSE - 12/2024 - Sergipe
 SEINFRA - 028 - Ceará

B.D.I
 24,99%

ENCARGOS SOCIAIS
 Desonerado:
 Horista: 82,97%
 Mensalista: 46,10%

Item	Código	Banco	Descrição	Tipo	Und	Quant.	Valor Unit	Total	
Insumo	00012892 /SINAPI	ORSE	Luva raspa de couro, cano curto (punho *7* cm)	Material	par	0,0023000	12,60	0,02	
Insumo	1651	ORSE	Óculos branco proteção	Material	pr	0,0008000	7,00	0,00	
Insumo	11240	ORSE	Alicate com isolamento	Material	un	0,0002000	47,69	0,00	
			MO sem LS =>		0,00	LS =>	0,00	MO com LS =>	0,00
			Valor do BDI =>		0,91			Valor com BDI =>	4,57

Item	Código	Banco	Descrição	Tipo	Und	Quant.	Valor Unit	Total
Composição	10554	ORSE	Encargos Complementares - Encanador	Provisórios	h	1,0000000	3,73	3,73
Insumo	11256	ORSE	Tarracha para tubos PVC de 1 1/2"	Material	un	0,0004000	60,00	0,02
Insumo	10761	ORSE	Refeição - café da manhã (café com leite e dois pães com manteiga)	Serviços	un	0,1018000	5,00	0,50
Insumo	10362	ORSE	Seguro de vida e acidente em grupo	Serviços	un	0,0045000	12,54	0,05
Insumo	00012892 /SINAPI	ORSE	Luva raspa de couro, cano curto (punho *7* cm)	Material	par	0,0023000	12,60	0,02
Insumo	00012895 /SINAPI	ORSE	Capacete de segurança aba frontal com suspensao de polietileno, sem jugular (classe b)	Material	un	0,0006000	14,00	0,00
Insumo	11253	ORSE	Tarracha para tubos PVC de 1/2"	Material	un	0,0011000	29,00	0,03
Insumo	1651	ORSE	Óculos branco proteção	Material	pr	0,0008000	7,00	0,00
Insumo	10596	ORSE	Protetor auricular	Material	un	0,0045000	4,90	0,02
Insumo	11255	ORSE	Tarracha para tubos PVC de 1"	Material	un	0,0006000	49,00	0,02
Insumo	10599	ORSE	Protetor solar fps 30 com 120ml	Material	un	0,0018000	18,00	0,03
Insumo	10517	ORSE	Exames admissionais/demissionais (checkup)	Serviços	cj	0,0004000	300,00	0,12
Insumo	10593	ORSE	Praio simples 30cm	Material	un	0,0001000	19,57	0,00
Insumo	00012893 /SINAPI	ORSE	Bota de segurança com biqueira de aço e colarinho acolchoado	Material	par	0,0008000	67,20	0,05
Insumo	941	ORSE	Fardamento com mangas curta	Material	un	0,0015000	195,36	0,29
Insumo	10592	ORSE	Lima chata 12"	Material	un	0,0001000	37,71	0,00
Insumo	10492	ORSE	Cesta Básica	Material	un	0,0045000	190,00	0,85
Insumo	158	ORSE	Almoço (Participação do empregador)	Material	un	0,1018000	14,00	1,42
Insumo	2378	ORSE	Vale transporte	Material	un	0,0654000	4,50	0,29
Insumo	11257	ORSE	Tarracha para tubos PVC de 1 1/4"	Material	un	0,0004000	32,30	0,01
Insumo	11254	ORSE	Tarracha para tubos PVC de 3/4"	Material	un	0,0007000	27,49	0,01
Insumo	00012894 /SINAPI	ORSE	Capa para chuva em pvc com forro de poliester, com capuz (amarela ou azul)	Material	un	0,0002000	18,20	0,00

Detalhamento de Cálculo ORSE

Item	Código	Banco	Descrição	Tipo	Und	Quant.	Valor Unit	Total	
Insumo	11256	ORSE	Tarracha para tubos PVC de 1 1/2"	Material	un	0,0004000	60,00	0,02	
Insumo	10761	ORSE	Refeição - café da manhã (café com leite e dois pães com manteiga)	Serviços	un	0,1018000	5,00	0,50	
Insumo	10362	ORSE	Seguro de vida e acidente em grupo	Serviços	un	0,0045000	12,54	0,05	
Insumo	00012892 /SINAPI	ORSE	Luva raspa de couro, cano curto (punho *7* cm)	Material	par	0,0023000	12,60	0,02	
Insumo	00012895 /SINAPI	ORSE	Capacete de segurança aba frontal com suspensao de polietileno, sem jugular (classe b)	Material	un	0,0006000	14,00	0,00	
Insumo	11253	ORSE	Tarracha para tubos PVC de 1/2"	Material	un	0,0011000	29,00	0,03	
Insumo	1651	ORSE	Óculos branco proteção	Material	pr	0,0008000	7,00	0,00	
Insumo	10596	ORSE	Protetor auricular	Material	un	0,0045000	4,90	0,02	
Insumo	11255	ORSE	Tarracha para tubos PVC de 1"	Material	un	0,0006000	49,00	0,02	
Insumo	10599	ORSE	Protetor solar fps 30 com 120ml	Material	un	0,0018000	18,00	0,03	
Insumo	10517	ORSE	Exames admissionais/demissionais (checkup)	Serviços	cj	0,0004000	300,00	0,12	
Insumo	10593	ORSE	Praio simples 30cm	Material	un	0,0001000	19,57	0,00	
Insumo	00012893 /SINAPI	ORSE	Bota de segurança com biqueira de aço e colarinho acolchoado	Material	par	0,0008000	67,20	0,05	
Insumo	941	ORSE	Fardamento com mangas curta	Material	un	0,0015000	195,36	0,29	
Insumo	10592	ORSE	Lima chata 12"	Material	un	0,0001000	37,71	0,00	
Insumo	10492	ORSE	Cesta Básica	Material	un	0,0045000	190,00	0,85	
Insumo	158	ORSE	Almoço (Participação do empregador)	Material	un	0,1018000	14,00	1,42	
Insumo	2378	ORSE	Vale transporte	Material	un	0,0654000	4,50	0,29	
Insumo	11257	ORSE	Tarracha para tubos PVC de 1 1/4"	Material	un	0,0004000	32,30	0,01	
Insumo	11254	ORSE	Tarracha para tubos PVC de 3/4"	Material	un	0,0007000	27,49	0,01	
Insumo	00012894 /SINAPI	ORSE	Capa para chuva em pvc com forro de poliester, com capuz (amarela ou azul)	Material	un	0,0002000	18,20	0,00	
			MO sem LS =>		0,00	LS =>	0,00	MO com LS =>	0,00
			Valor do BDI =>		0,93			Valor com BDI =>	4,66

Item	Código	Banco	Descrição	Tipo	Und	Quant.	Valor Unit	Total
Composição	10581	ORSE	Encargos Complementares - Jardineiro	Provisórios	h	1,0000000	3,80	3,80
Insumo	10492	ORSE	Cesta Básica	Material	un	0,0045000	190,00	0,85
Insumo	2378	ORSE	Vale transporte	Material	un	0,0941000	4,50	0,42
Insumo	158	ORSE	Almoço (Participação do empregador)	Material	un	0,1018000	14,00	1,42
Insumo	4728	ORSE	Talhadeira chata 10"	Material	un	0,0003000	18,58	0,00

I. Informações Gerais

Obra/Projeto: REFORMA E AMPLIAÇÃO DA CÂMARA MUNICIPAL DE BURITI - MA
 Local / Implantação: AVENIDA CANDOCA MACHADO, Nº 125, CENTRO, BURITI - MA
 Proponente: PREFEITURA MUNICIPAL DE BURITI - MA

BANCOS
 SINAPI - 12/2024 - Maranhão
 SBC - 01/2025 - Maranhão
 ORSE - 12/2024 - Sergipe
 SEINFRA - 028 - Ceará

B.D.I
 24,99%

ENCARGOS SOCIAIS
 Desonerado:
 Horista: 82,97%
 Mensalista: 46,10%

Item	Código	Banco	Descrição	Tipo	Und	Quant.	Valor Unit	Total
Insumo	10517	ORSE	Exames admissionais/demissionais (checkup)	Serviços	cj	0,0004000	300,00	0,12
Insumo	1651	ORSE	Óculos branco proteção	Material	pr	0,0008000	7,00	0,00
Insumo	00012895	ORSE	Capacete de segurança aba frontal com suspensão de polietileno, sem jugular (classe b)	Material	un	0,0006000	14,00	0,00
	/SINAPI							
Insumo	941	ORSE	Fardamento com mangas curta	Material	un	0,0015000	195,36	0,29
Insumo	00012893	ORSE	Bota de segurança com biqueira de aço e colarinho acolchoado	Material	par	0,0008000	67,20	0,05
	/SINAPI							
Insumo	10596	ORSE	Protetor auricular	Material	un	0,0045000	4,90	0,02
Insumo	4729	ORSE	Marreta 1 kg com cabo	Material	un	0,0001000	37,80	0,00
Insumo	10599	ORSE	Protetor solar fps 30 com 120ml	Material	un	0,0018000	18,00	0,03
Insumo	10788	ORSE	Pá quadrada	Material	un	0,0002000	36,90	0,00
Insumo	10761	ORSE	Refeição - café da manhã (café com leite e dois pães com manteiga)	Serviços	un	0,1018000	5,00	0,50
Insumo	00012894	ORSE	Capa para chuva em pvc com forro de poliester, com capuz (amarela ou azul)	Material	un	0,0002000	18,20	0,00
	/SINAPI							
Insumo	10362	ORSE	Seguro de vida e acidente em grupo	Serviços	un	0,0045000	12,54	0,05
Insumo	00002711	ORSE	Carrinho de mão, em aço, com capacidade de *45 a 65* l / *100* kg, pneu com camara	Material	un	0,0002000	175,45	0,03
	/SINAPI							
Insumo	00012892	ORSE	Luva raspa de couro, cano curto (punho *7* cm)	Material	par	0,0023000	12,60	0,02
	/SINAPI							

Detalhamento de Cálculo ORSE

Item	Código	Banco	Descrição	Tipo	Und	Quant.	Valor Unit	Total		
Insumo	10492	ORSE	Cesta Básica	Material	un	0,0045000	190,00	0,85		
Insumo	2378	ORSE	Vale transporte	Material	un	0,0941000	4,50	0,42		
Insumo	158	ORSE	Almoço (Participação do empregador)	Material	un	0,1018000	14,00	1,42		
Insumo	4728	ORSE	Talhadeira chata 10"	Material	un	0,0003000	18,58	0,00		
Insumo	10517	ORSE	Exames admissionais/demissionais (checkup)	Serviços	cj	0,0004000	300,00	0,12		
Insumo	1651	ORSE	Óculos branco proteção	Material	pr	0,0008000	7,00	0,00		
Insumo	00012895	ORSE	Capacete de segurança aba frontal com suspensão de polietileno, sem jugular (classe b)	Material	un	0,0006000	14,00	0,00		
	/SINAPI									
Insumo	941	ORSE	Fardamento com mangas curta	Material	un	0,0015000	195,36	0,29		
Insumo	00012893	ORSE	Bota de segurança com biqueira de aço e colarinho acolchoado	Material	par	0,0008000	67,20	0,05		
	/SINAPI									
Insumo	10596	ORSE	Protetor auricular	Material	un	0,0045000	4,90	0,02		
Insumo	4729	ORSE	Marreta 1 kg com cabo	Material	un	0,0001000	37,80	0,00		
Insumo	10599	ORSE	Protetor solar fps 30 com 120ml	Material	un	0,0018000	18,00	0,03		
Insumo	10788	ORSE	Pá quadrada	Material	un	0,0002000	36,90	0,00		
Insumo	10761	ORSE	Refeição - café da manhã (café com leite e dois pães com manteiga)	Serviços	un	0,1018000	5,00	0,50		
Insumo	00012894	ORSE	Capa para chuva em pvc com forro de poliester, com capuz (amarela ou azul)	Material	un	0,0002000	18,20	0,00		
	/SINAPI									
Insumo	10362	ORSE	Seguro de vida e acidente em grupo	Serviços	un	0,0045000	12,54	0,05		
Insumo	00002711	ORSE	Carrinho de mão, em aço, com capacidade de *45 a 65* l / *100* kg, pneu com camara	Material	un	0,0002000	175,45	0,03		
	/SINAPI									
Insumo	00012892	ORSE	Luva raspa de couro, cano curto (punho *7* cm)	Material	par	0,0023000	12,60	0,02		
	/SINAPI									
					MO sem LS =>	0,00	LS =>	0,00	MO com LS =>	0,00
					Valor do BDI =>	0,94			Valor com BDI =>	4,74

Composição	Código	Banco	Descrição	Tipo	Und	Quant.	Valor Unit	Total
	10550	ORSE	Encargos Complementares - Pedreiro	Provisórios	h	1,0000000	3,67	3,67
Item	Código	Banco	Descrição	Tipo	Und	Quant.	Valor Unit	Total
Insumo	10789	ORSE	Nível de bolha de madeira	Material	un	0,0002000	15,40	0,00
Insumo	10362	ORSE	Seguro de vida e acidente em grupo	Serviços	un	0,0045000	12,54	0,05
Insumo	158	ORSE	Almoço (Participação do empregador)	Material	un	0,1018000	14,00	1,42
Insumo	00012892	ORSE	Luva raspa de couro, cano curto (punho *7* cm)	Material	par	0,0023000	12,60	0,02
	/SINAPI							
Insumo	941	ORSE	Fardamento com mangas curta	Material	un	0,0015000	195,36	0,29
Insumo	11243	ORSE	Martelo sem unha	Material	un	0,0001000	28,00	0,00
Insumo	10761	ORSE	Refeição - café da manhã (café com leite e dois pães com manteiga)	Serviços	un	0,1018000	5,00	0,50
Insumo	10790	ORSE	Prumo de face	Material	un	0,0001000	25,95	0,00
Insumo	00012895	ORSE	Capacete de segurança aba frontal com suspensão de polietileno, sem jugular (classe b)	Material	un	0,0006000	14,00	0,00
	/SINAPI							
Insumo	10596	ORSE	Protetor auricular	Material	un	0,0045000	4,90	0,02
Insumo	10282	ORSE	Regua de alumínio c/ 2,00m (para pedreiro)	Material	un	0,0002000	44,00	0,00
Insumo	11246	ORSE	Escala métrica de bambú	Material	un	0,0007000	10,22	0,00
Insumo	4722	ORSE	Colher de pedreiro	Material	un	0,0004000	18,80	0,00
Insumo	2378	ORSE	Vale transporte	Material	un	0,0654000	4,50	0,29
Insumo	11245	ORSE	Desempoladeira de madeira 12x22	Material	un	0,0007000	11,60	0,00
Insumo	11264	ORSE	Marreta de 1/2 kg com cabo	Material	un	0,0002000	13,52	0,00
Insumo	11265	ORSE	Martelo de borracha com cabo	Material	un	0,0004000	18,75	0,00
Insumo	11247	ORSE	Serra mármore	Material	un	0,0001000	327,80	0,03

I. Informações Gerais

Obra/Projeto: REFORMA E AMPLIAÇÃO DA CÂMARA MUNICIPAL DE BURITI - MA
Local / Implantação: AVENIDA CANDOCA MACHADO, Nº 125, CENTRO, BURITI - MA
Proponente: PREFEITURA MUNICIPAL DE BURITI - MA

BANCOS
 SINAPI - 12/2024 - Maranhão
 SBC - 01/2025 - Maranhão
 ORSE - 12/2024 - Sergipe
 SEINFRA - 028 - Ceará

B.D.I
 24,99%

ENCARGOS SOCIAIS
 Desonerado:
 Horista: 82,97%
 Mensalista: 46,10%

Item	Código	Banco	Descrição	Tipo	Und	Quant.	Valor Unit	Total
Insumo	10492	ORSE	Cesta Básica	Material	un	0,0045000	190,00	0,85
Insumo	10517	ORSE	Exames admissionais/demissionais (checkup)	Serviços	cj	0,0004000	300,00	0,12
Insumo	10599	ORSE	Protetor solar fps 30 com 120ml	Material	un	0,0018000	18,00	0,03
Insumo	00012893	ORSE	Bota de segurança com biqueira de aço e colarinho acolchoado	Material	par	0,0008000	67,20	0,05
	/SINAPI							
Insumo	1651	ORSE	Óculos branco proteção	Material	pr	0,0008000	7,00	0,00
Insumo	4174	ORSE	Desempenadeira de aço lisa, cabo madeira, ref:143, Atlas ou similar	Material	un	0,0005000	12,00	0,00
Insumo	00012894	ORSE	Capa para chuva em pvc com forro de poliester, com capuz (amarela ou azul)	Material	un	0,0002000	18,20	0,00
	/SINAPI							

Detalhamento de Cálculo ORSE

Item	Código	Banco	Descrição	Tipo	Und	Quant.	Valor Unit	Total	
Insumo	10789	ORSE	Nível de bolha de madeira	Material	un	0,0002000	15,40	0,00	
Insumo	10362	ORSE	Seguro de vida e acidente em grupo	Serviços	un	0,0045000	12,54	0,05	
Insumo	158	ORSE	Almoço (Participação do empregador)	Material	un	0,1018000	14,00	1,42	
Insumo	00012892	ORSE	Luva raspa de couro, cano curto (punho *7* cm)	Material	par	0,0023000	12,60	0,02	
	/SINAPI								
Insumo	941	ORSE	Fardamento com mangas curta	Material	un	0,0015000	195,36	0,29	
Insumo	11243	ORSE	Martelo sem unha	Material	un	0,0001000	28,00	0,00	
Insumo	10761	ORSE	Refeição - café da manhã (café com leite e dois pães com manteiga)	Serviços	un	0,1018000	5,00	0,50	
Insumo	10790	ORSE	Prumo de face	Material	un	0,0001000	25,95	0,00	
Insumo	00012895	ORSE	Capacete de segurança aba frontal com suspensao de polietileno, sem jugular (classe b)	Material	un	0,0006000	14,00	0,00	
	/SINAPI								
Insumo	10596	ORSE	Protetor auricular	Material	un	0,0045000	4,90	0,02	
Insumo	10282	ORSE	Regua de alumínio c/ 2,00m (para pedreiro)	Material	un	0,0002000	44,00	0,00	
Insumo	11246	ORSE	Escala métrica de bambú	Material	Un	0,0007000	10,22	0,00	
Insumo	4722	ORSE	Colher de pedreiro	Material	un	0,0004000	18,80	0,00	
Insumo	2378	ORSE	Vale transporte	Material	un	0,0654000	4,50	0,29	
Insumo	11245	ORSE	Desempoladeira de madeira 12x22	Material	un	0,0007000	11,60	0,00	
Insumo	11264	ORSE	Marreta de 1/2 kg com cabo	Material	un	0,0002000	13,52	0,00	
Insumo	11265	ORSE	Martelo de borracha com cabo	Material	un	0,0004000	18,75	0,00	
Insumo	11247	ORSE	Serra mármore	Material	un	0,0001000	327,80	0,03	
Insumo	10492	ORSE	Cesta Básica	Material	un	0,0045000	190,00	0,85	
Insumo	10517	ORSE	Exames admissionais/demissionais (checkup)	Serviços	cj	0,0004000	300,00	0,12	
Insumo	10599	ORSE	Protetor solar fps 30 com 120ml	Material	un	0,0018000	18,00	0,03	
Insumo	00012893	ORSE	Bota de segurança com biqueira de aço e colarinho acolchoado	Material	par	0,0008000	67,20	0,05	
	/SINAPI								
Insumo	1651	ORSE	Óculos branco proteção	Material	pr	0,0008000	7,00	0,00	
Insumo	4174	ORSE	Desempenadeira de aço lisa, cabo madeira, ref:143, Atlas ou similar	Material	un	0,0005000	12,00	0,00	
Insumo	00012894	ORSE	Capa para chuva em pvc com forro de poliester, com capuz (amarela ou azul)	Material	un	0,0002000	18,20	0,00	
	/SINAPI								
			MO sem LS =>		0,00	LS =>	0,00	MO com LS =>	0,00
			Valor do BDI =>		0,91			Valor com BDI =>	4,58

Item	Código	Banco	Descrição	Tipo	Und	Quant.	Valor Unit	Total
Composição	10553	ORSE	Encargos Complementares - Pintor	Provisórios	h	1,0000000	3,87	3,87
Insumo	158	ORSE	Almoço (Participação do empregador)	Material	un	0,1018000	14,00	1,42
Insumo	11252	ORSE	Escada de alumínio de abrir com 7 degraus	Material	un	0,0001000	269,00	0,02
Insumo	10599	ORSE	Protetor solar fps 30 com 120ml	Material	un	0,0018000	18,00	0,03
Insumo	10362	ORSE	Seguro de vida e acidente em grupo	Serviços	un	0,0045000	12,54	0,05
Insumo	2378	ORSE	Vale transporte	Material	un	0,0654000	4,50	0,29
Insumo	11251	ORSE	Pincel de seda 2"	Material	un	0,0045000	26,90	0,12
Insumo	00012894	ORSE	Capa para chuva em pvc com forro de poliester, com capuz (amarela ou azul)	Material	un	0,0002000	18,20	0,00
	/SINAPI							
Insumo	4174	ORSE	Desempenadeira de aço lisa, cabo madeira, ref:143, Atlas ou similar	Material	un	0,0005000	12,00	0,00
Insumo	00012892	ORSE	Luva raspa de couro, cano curto (punho *7* cm)	Material	par	0,0023000	12,60	0,02
	/SINAPI							
Insumo	11250	ORSE	Rolo lâ de carneiro 20cm	Material	un	0,0023000	17,50	0,04
Insumo	10583	ORSE	Trincha 3"	Material	un	0,0045000	11,98	0,05
Insumo	10596	ORSE	Protetor auricular	Material	un	0,0045000	4,90	0,02
Insumo	1651	ORSE	Óculos branco proteção	Material	pr	0,0008000	7,00	0,00
Insumo	4725	ORSE	Espátula	Material	un	0,0004000	16,82	0,00
Insumo	10761	ORSE	Refeição - café da manhã (café com leite e dois pães com manteiga)	Serviços	un	0,1018000	5,00	0,50
Insumo	00012895	ORSE	Capacete de segurança aba frontal com suspensao de polietileno, sem jugular (classe b)	Material	un	0,0006000	14,00	0,00
	/SINAPI							
Insumo	10492	ORSE	Cesta Básica	Material	un	0,0045000	190,00	0,85
Insumo	10517	ORSE	Exames admissionais/demissionais (checkup)	Serviços	cj	0,0004000	300,00	0,12

I. Informações Gerais

Obra/Projeto: REFORMA E AMPLIAÇÃO DA CÂMARA MUNICIPAL DE BURITI - MA
 Local / Implantação: AVENIDA CANDOCA MACHADO, Nº 125, CENTRO, BURITI - MA
 Proponente: PREFEITURA MUNICIPAL DE BURITI - MA

BANCOS
 SINAPI - 12/2024 - Maranhão
 SBC - 01/2025 - Maranhão
 ORSE - 12/2024 - Sergipe
 SEINFRA - 028 - Ceará

B.D.I
 24,99%

ENCARGOS SOCIAIS
 Desonerado:
 Horista: 82,97%
 Mensalista: 46,10%

Item	Código	Banco	Descrição	Tipo	Und	Quant.	Valor Unit	Total		
Insumo	941	ORSE	Fardamento com mangas curta	Material	un	0,0015000	195,36	0,29		
Insumo	00012893 /SINAPI	ORSE	Bota de segurança com biqueira de aço e colarinho acolchoado	Material	par	0,0008000	67,20	0,05		
Detalhamento de Cálculo ORSE										
Item	Código	Banco	Descrição	Tipo	Und	Quant.	Valor Unit	Total		
Insumo	158	ORSE	Almoço (Participação do empregador)	Material	un	0,1018000	14,00	1,42		
Insumo	11252	ORSE	Escada de alumínio de abrir com 7 degraus	Material	un	0,0001000	269,00	0,02		
Insumo	10599	ORSE	Protetor solar fps 30 com 120ml	Material	un	0,0018000	18,00	0,03		
Insumo	10362	ORSE	Seguro de vida e acidente em grupo	Serviços	un	0,0045000	12,54	0,05		
Insumo	2378	ORSE	Vale transporte	Material	un	0,0654000	4,50	0,29		
Insumo	11251	ORSE	Pincel de seda 2"	Material	un	0,0045000	26,90	0,12		
Insumo	00012894 /SINAPI	ORSE	Capa para chuva em pvc com forro de poliéster, com capuz (amarela ou azul)	Material	un	0,0002000	18,20	0,00		
Insumo	4174	ORSE	Desempenadeira de aço lisa, cabo madeira, ref:143, Atlas ou similar	Material	un	0,0005000	12,00	0,00		
Insumo	00012892 /SINAPI	ORSE	Luva raspa de couro, cano curto (punho *7* cm)	Material	par	0,0023000	12,60	0,02		
Insumo	11250	ORSE	Rolo lâ de carneiro 20cm	Material	un	0,0023000	17,50	0,04		
Insumo	10583	ORSE	Trincha 3"	Material	un	0,0045000	11,98	0,05		
Insumo	10596	ORSE	Protetor auricular	Material	un	0,0045000	4,90	0,02		
Insumo	1651	ORSE	Óculos branco proteção	Material	pr	0,0008000	7,00	0,00		
Insumo	4725	ORSE	Espátula	Material	un	0,0004000	16,82	0,00		
Insumo	10761	ORSE	Refeição - café da manhã (café com leite e dois pães com manteiga)	Serviços	un	0,1018000	5,00	0,50		
Insumo	00012895 /SINAPI	ORSE	Capacete de segurança aba frontal com suspensão de polietileno, sem jugular (classe b)	Material	un	0,0006000	14,00	0,00		
Insumo	10492	ORSE	Cesta Básica	Material	un	0,0045000	190,00	0,85		
Insumo	10517	ORSE	Exames admissionais/demissionais (checkup)	Serviços	cj	0,0004000	300,00	0,12		
Insumo	941	ORSE	Fardamento com mangas curta	Material	un	0,0015000	195,36	0,29		
Insumo	00012893 /SINAPI	ORSE	Bota de segurança com biqueira de aço e colarinho acolchoado	Material	par	0,0008000	67,20	0,05		
					MO sem LS =>	0,00	LS =>	0,00	MO com LS =>	0,00
					Valor do BDI =>	0,96		Valor com BDI =>	4,83	

Composição	Código	Banco	Descrição	Tipo	Und	Quant.	Valor Unit	Total
	10594	ORSE	Encargos Complementares - Serralheiro ou Operador de Equipamento Leve	Provisórios	h	1,0000000	3,64	3,64
Item	Código	Banco	Descrição	Tipo	Und	Quant.	Valor Unit	Total
Insumo	10761	ORSE	Refeição - café da manhã (café com leite e dois pães com manteiga)	Serviços	un	0,1018000	5,00	0,50
Insumo	10586	ORSE	Torquesa	Material	un	0,0002000	39,00	0,00
Insumo	00012894 /SINAPI	ORSE	Capa para chuva em pvc com forro de poliéster, com capuz (amarela ou azul)	Material	un	0,0002000	18,20	0,00
Insumo	1651	ORSE	Óculos branco proteção	Material	pr	0,0008000	7,00	0,00
Insumo	00012892 /SINAPI	ORSE	Luva raspa de couro, cano curto (punho *7* cm)	Material	par	0,0023000	12,60	0,02
Insumo	00012895 /SINAPI	ORSE	Capacete de segurança aba frontal com suspensão de polietileno, sem jugular (classe b)	Material	un	0,0006000	14,00	0,00
Insumo	2378	ORSE	Vale transporte	Material	un	0,0654000	4,50	0,29
Insumo	10585	ORSE	Arco de serra	Material	un	0,0002000	19,90	0,00
Insumo	10362	ORSE	Seguro de vida e acidente em grupo	Serviços	un	0,0045000	12,54	0,05
Insumo	158	ORSE	Almoço (Participação do empregador)	Material	un	0,1018000	14,00	1,42
Insumo	00012893 /SINAPI	ORSE	Bota de segurança com biqueira de aço e colarinho acolchoado	Material	par	0,0008000	67,20	0,05
Insumo	10492	ORSE	Cesta Básica	Material	un	0,0045000	190,00	0,85
Insumo	10517	ORSE	Exames admissionais/demissionais (checkup)	Serviços	cj	0,0004000	300,00	0,12
Insumo	10599	ORSE	Protetor solar fps 30 com 120ml	Material	un	0,0018000	18,00	0,03
Insumo	10596	ORSE	Protetor auricular	Material	un	0,0045000	4,90	0,02
Insumo	941	ORSE	Fardamento com mangas curta	Material	un	0,0015000	195,36	0,29
Detalhamento de Cálculo ORSE								
Item	Código	Banco	Descrição	Tipo	Und	Quant.	Valor Unit	Total
Insumo	10761	ORSE	Refeição - café da manhã (café com leite e dois pães com manteiga)	Serviços	un	0,1018000	5,00	0,50
Insumo	10586	ORSE	Torquesa	Material	un	0,0002000	39,00	0,00
Insumo	00012894 /SINAPI	ORSE	Capa para chuva em pvc com forro de poliéster, com capuz (amarela ou azul)	Material	un	0,0002000	18,20	0,00
Insumo	1651	ORSE	Óculos branco proteção	Material	pr	0,0008000	7,00	0,00
Insumo	00012892 /SINAPI	ORSE	Luva raspa de couro, cano curto (punho *7* cm)	Material	par	0,0023000	12,60	0,02

I. Informações Gerais

Obra/Projeto: REFORMA E AMPLIAÇÃO DA CÂMARA MUNICIPAL DE BURITI - MA
Local / Implantação: AVENIDA CANDOCA MACHADO, Nº 125, CENTRO, BURITI - MA
Proponente: PREFEITURA MUNICIPAL DE BURITI - MA

BANCOS
 SINAPI - 12/2024 - Maranhão
 SBC - 01/2025 - Maranhão
 ORSE - 12/2024 - Sergipe
 SEINFRA - 028 - Ceará

B.D.I
 24,99%

ENCARGOS SOCIAIS
 Desonerado:
 Horista: 82,97%
 Mensalista: 46,10%

Item	Código	Banco	Descrição	Tipo	Und	Quant.	Valor Unit	Total		
Insumo	00012895 /SINAPI	ORSE	Capacete de segurança aba frontal com suspensão de polietileno, sem jugular (classe b)	Material	un	0,0006000	14,00	0,00		
Insumo	2378	ORSE	Vale transporte	Material	un	0,0654000	4,50	0,29		
Insumo	10585	ORSE	Arco de serra	Material	un	0,0002000	19,90	0,00		
Insumo	10362	ORSE	Seguro de vida e acidente em grupo	Serviços	un	0,0045000	12,54	0,05		
Insumo	158	ORSE	Almoço (Participação do empregador)	Material	un	0,1018000	14,00	1,42		
Insumo	00012893 /SINAPI	ORSE	Bota de segurança com biqueira de aço e colarinho acolchoado	Material	par	0,0008000	67,20	0,05		
Insumo	10492	ORSE	Cesta Básica	Material	un	0,0045000	190,00	0,85		
Insumo	10517	ORSE	Exames admissionais/demissionais (checkup)	Serviços	cj	0,0004000	300,00	0,12		
Insumo	10599	ORSE	Protetor solar fps 30 com 120ml	Material	un	0,0018000	18,00	0,03		
Insumo	10596	ORSE	Protetor auricular	Material	un	0,0045000	4,90	0,02		
Insumo	941	ORSE	Fardamento com mangas curta	Material	un	0,0015000	195,36	0,29		
				MO sem LS =>		0,00	LS =>	0,00	MO com LS =>	0,00
				Valor do BDI =>		0,90		Valor com BDI =>		4,54

Composição	Código	Banco	Descrição	Tipo	Und	Quant.	Valor Unit	Total
	10549	ORSE	Encargos Complementares - Servente	Provisórios	h	1,0000000	3,80	3,80
Item	Código	Banco	Descrição	Tipo	Und	Quant.	Valor Unit	Total
Insumo	00002711 /SINAPI	ORSE	Carrinho de mão, em aço, com capacidade de *45 a 65* l / *100* kg, pneu com camara	Material	un	0,0002000	175,45	0,03
Insumo	00012892 /SINAPI	ORSE	Luva raspa de couro, cano curto (punho *7* cm)	Material	par	0,0023000	12,60	0,02
Insumo	10599	ORSE	Protetor solar fps 30 com 120ml	Material	un	0,0018000	18,00	0,03
Insumo	4729	ORSE	Marreta 1 kg com cabo	Material	un	0,0001000	37,80	0,00
Insumo	2378	ORSE	Vale transporte	Material	un	0,0941000	4,50	0,42
Insumo	10761	ORSE	Refeição - café da manhã (café com leite e dois pães com manteiga)	Serviços	un	0,1018000	5,00	0,50
Insumo	10362	ORSE	Seguro de vida e acidente em grupo	Serviços	un	0,0045000	12,54	0,05
Insumo	941	ORSE	Fardamento com mangas curta	Material	un	0,0015000	195,36	0,29
Insumo	10788	ORSE	Pá quadrada	Material	un	0,0002000	36,90	0,00
Insumo	00012893 /SINAPI	ORSE	Bota de segurança com biqueira de aço e colarinho acolchoado	Material	par	0,0008000	67,20	0,05
Insumo	10596	ORSE	Protetor auricular	Material	un	0,0045000	4,90	0,02
Insumo	10517	ORSE	Exames admissionais/demissionais (checkup)	Serviços	cj	0,0004000	300,00	0,12
Insumo	4728	ORSE	Talhadeira chata 10"	Material	un	0,0003000	18,58	0,00
Insumo	10492	ORSE	Cesta Básica	Material	un	0,0045000	190,00	0,85
Insumo	00012894 /SINAPI	ORSE	Capa para chuva em pvc com forro de poliester, com capuz (amarela ou azul)	Material	un	0,0002000	18,20	0,00
Insumo	158	ORSE	Almoço (Participação do empregador)	Material	un	0,1018000	14,00	1,42
Insumo	00012895 /SINAPI	ORSE	Capacete de segurança aba frontal com suspensão de polietileno, sem jugular (classe b)	Material	un	0,0006000	14,00	0,00
Insumo	1651	ORSE	Óculos branco proteção	Material	pr	0,0008000	7,00	0,00

Detalhamento de Cálculo ORSE

Item	Código	Banco	Descrição	Tipo	Und	Quant.	Valor Unit	Total		
Insumo	00002711 /SINAPI	ORSE	Carrinho de mão, em aço, com capacidade de *45 a 65* l / *100* kg, pneu com camara	Material	un	0,0002000	175,45	0,03		
Insumo	00012892 /SINAPI	ORSE	Luva raspa de couro, cano curto (punho *7* cm)	Material	par	0,0023000	12,60	0,02		
Insumo	10599	ORSE	Protetor solar fps 30 com 120ml	Material	un	0,0018000	18,00	0,03		
Insumo	4729	ORSE	Marreta 1 kg com cabo	Material	un	0,0001000	37,80	0,00		
Insumo	2378	ORSE	Vale transporte	Material	un	0,0941000	4,50	0,42		
Insumo	10761	ORSE	Refeição - café da manhã (café com leite e dois pães com manteiga)	Serviços	un	0,1018000	5,00	0,50		
Insumo	10362	ORSE	Seguro de vida e acidente em grupo	Serviços	un	0,0045000	12,54	0,05		
Insumo	941	ORSE	Fardamento com mangas curta	Material	un	0,0015000	195,36	0,29		
Insumo	10788	ORSE	Pá quadrada	Material	un	0,0002000	36,90	0,00		
Insumo	00012893 /SINAPI	ORSE	Bota de segurança com biqueira de aço e colarinho acolchoado	Material	par	0,0008000	67,20	0,05		
Insumo	10596	ORSE	Protetor auricular	Material	un	0,0045000	4,90	0,02		
Insumo	10517	ORSE	Exames admissionais/demissionais (checkup)	Serviços	cj	0,0004000	300,00	0,12		
Insumo	4728	ORSE	Talhadeira chata 10"	Material	un	0,0003000	18,58	0,00		
Insumo	10492	ORSE	Cesta Básica	Material	un	0,0045000	190,00	0,85		
Insumo	00012894 /SINAPI	ORSE	Capa para chuva em pvc com forro de poliester, com capuz (amarela ou azul)	Material	un	0,0002000	18,20	0,00		
Insumo	158	ORSE	Almoço (Participação do empregador)	Material	un	0,1018000	14,00	1,42		
Insumo	00012895 /SINAPI	ORSE	Capacete de segurança aba frontal com suspensão de polietileno, sem jugular (classe b)	Material	un	0,0006000	14,00	0,00		
Insumo	1651	ORSE	Óculos branco proteção	Material	pr	0,0008000	7,00	0,00		
				MO sem LS =>		0,00	LS =>	0,00	MO com LS =>	0,00
				Valor do BDI =>		0,94		Valor com BDI =>		4,74

I. Informações Gerais

Obra/Projeto: REFORMA E AMPLIAÇÃO DA CÂMARA MUNICIPAL DE BURITI - MA
 Local / Implantação: AVENIDA CANDOCA MACHADO, Nº 125, CENTRO, BURITI - MA
 Proponente: PREFEITURA MUNICIPAL DE BURITI - MA

BANCOS
 SINAPI - 12/2024 - Maranhão
 SBC - 01/2025 - Maranhão
 ORSE - 12/2024 - Sergipe
 SEINFRA - 028 - Ceará

B.D.I
 24,99%

ENCARGOS SOCIAIS
 Desonerado:
 Horista: 82,97%
 Mensalista: 46,10%

Item	Código	Banco	Descrição	Tipo	Und	Quant.	Valor Unit	Total
Composição	10603	ORSE	Encargos Complementares - Soldador	Provisórios	h	1,0000000	4,41	4,41
Item	Código	Banco	Descrição	Tipo	Und	Quant.	Valor Unit	Total
Insumo	10596	ORSE	Protetor auricular	Material	un	0,0045000	4,90	0,02
Insumo	941	ORSE	Fardamento com mangas curta	Material	un	0,0015000	195,36	0,29
Insumo	11286	ORSE	Macariço de solda Ref. CG201 código 010414410 carbografite	Material	un	0,0003000	402,35	0,12
Insumo	11281	ORSE	Bolsa de lona para ferramentas 40 x 30 x 20cm	Material	un	0,0008000	357,49	0,28
Insumo	00012892 /SINAPI	ORSE	Luva raspa de couro, cano curto (punho *7* cm)	Material	par	0,0023000	12,60	0,02
Insumo	11277	ORSE	Alicate de pressão para solda de chapa 18" (460mm), Ref.138 Z Gedore	Material	un	0,0002000	110,38	0,02
Insumo	2378	ORSE	Vale transporte	Material	un	0,0654000	4,50	0,29
Insumo	11284	ORSE	Cavalete de ferro nº 1	Material	un	0,0002000	121,83	0,02
Insumo	11279	ORSE	Alicate para anéis de pistão capacidade 50-100mm. ref.44044101 Tramontina ou similar	Material	un	0,0002000	88,76	0,01
Insumo	11285	ORSE	Fonte inversora de solda WMI 140ED 220V - BAMBOZZI - WMI- 140ED	Material	un	0,0001000	1.375,00	0,13
Insumo	158	ORSE	Almoço (Participação do empregador)	Material	un	0,1018000	14,00	1,42
Insumo	11270	ORSE	Martelo de solda do tipo picareta, cabo de madeira, 300x0,4x0,5mm	Material	un	0,0003000	28,67	0,00
Insumo	00012894 /SINAPI	ORSE	Capa para chuva em pvc com forro de poliester, com capuz (amarela ou azul)	Material	un	0,0002000	18,20	0,00
Insumo	11283	ORSE	Selador horizontal para fita de aço 1"	Material	un	0,0001000	484,07	0,04
Insumo	11274	ORSE	Grampo de de aperto rápido 16" Ref. 60987 Beltools	Material	un	0,0003000	18,96	0,00
Insumo	10599	ORSE	Protetor solar fps 30 com 120ml	Material	un	0,0018000	18,00	0,03
Insumo	00012893 /SINAPI	ORSE	Bota de segurança com biqueira de aço e colarinho acolchoado	Material	par	0,0008000	67,20	0,05
Insumo	11271	ORSE	Talhadeira com punho de proteção 22 x225mm ref.207206BR Belzer	Material	un	0,0001000	29,23	0,00
Insumo	11273	ORSE	Esquadro de alumínio para soldagem de peças, com duas morsas, 35 x 35 x 4,5cm, marca Black Jack	Material	un	0,0002000	220,95	0,04
Insumo	11278	ORSE	Alicate diagonal para corte rente 5" a 8"	Material	un	0,0002000	37,62	0,00
Insumo	11275	ORSE	Alicate de pressão 11"	Material	un	0,0002000	62,11	0,01
Insumo	11276	ORSE	Alicate de pressão para solda tipo U, para apertar	Material	un	0,0002000	68,34	0,01
Insumo	00012895 /SINAPI	ORSE	Capacete de segurança aba frontal com suspensao de polietileno, sem jugular (classe b)	Material	un	0,0006000	14,00	0,00
Insumo	10492	ORSE	Cesta Básica	Material	un	0,0045000	190,00	0,85
Insumo	10517	ORSE	Exames admissionais/demissionais (checkup)	Serviços	cj	0,0004000	300,00	0,12
Insumo	11280	ORSE	Chave Inglesa 15" ref. 012418012 carbografite	Material	un	0,0002000	60,50	0,01
Insumo	11272	ORSE	Alicate Climpador (cripador)	Material	un	0,0001000	102,66	0,01
Insumo	10362	ORSE	Seguro de vida e acidente em grupo	Serviços	un	0,0045000	12,54	0,05
Insumo	11282	ORSE	Esmerilhadeira angular elétrico portátil 4 1/2" - 1000 watts - ref. G1000kE2Black e Decker	Material	un	0,0002000	362,00	0,07
Insumo	1651	ORSE	Óculos branco proteção	Material	pr	0,0008000	7,00	0,00
Insumo	10761	ORSE	Refeição - café da manhã (café com leite e dois pães com manteiga)	Serviços	un	0,1018000	5,00	0,50

Detalhamento de Cálculo ORSE

Item	Código	Banco	Descrição	Tipo	Und	Quant.	Valor Unit	Total
Insumo	10596	ORSE	Protetor auricular	Material	un	0,0045000	4,90	0,02
Insumo	941	ORSE	Fardamento com mangas curta	Material	un	0,0015000	195,36	0,29
Insumo	11286	ORSE	Macariço de solda Ref. CG201 código 010414410 carbografite	Material	un	0,0003000	402,35	0,12
Insumo	11281	ORSE	Bolsa de lona para ferramentas 40 x 30 x 20cm	Material	un	0,0008000	357,49	0,28
Insumo	00012892 /SINAPI	ORSE	Luva raspa de couro, cano curto (punho *7* cm)	Material	par	0,0023000	12,60	0,02
Insumo	11277	ORSE	Alicate de pressão para solda de chapa 18" (460mm), Ref.138 Z Gedore	Material	un	0,0002000	110,38	0,02
Insumo	2378	ORSE	Vale transporte	Material	un	0,0654000	4,50	0,29
Insumo	11284	ORSE	Cavalete de ferro nº 1	Material	un	0,0002000	121,83	0,02
Insumo	11279	ORSE	Alicate para anéis de pistão capacidade 50-100mm. ref.44044101 Tramontina ou similar	Material	un	0,0002000	88,76	0,01
Insumo	11285	ORSE	Fonte inversora de solda WMI 140ED 220V - BAMBOZZI - WMI- 140ED	Material	un	0,0001000	1.375,00	0,13
Insumo	158	ORSE	Almoço (Participação do empregador)	Material	un	0,1018000	14,00	1,42
Insumo	11270	ORSE	Martelo de solda do tipo picareta, cabo de madeira, 300x0,4x0,5mm	Material	un	0,0003000	28,67	0,00
Insumo	00012894 /SINAPI	ORSE	Capa para chuva em pvc com forro de poliester, com capuz (amarela ou azul)	Material	un	0,0002000	18,20	0,00
Insumo	11283	ORSE	Selador horizontal para fita de aço 1"	Material	un	0,0001000	484,07	0,04
Insumo	11274	ORSE	Grampo de de aperto rápido 16" Ref. 60987 Beltools	Material	un	0,0003000	18,96	0,00
Insumo	10599	ORSE	Protetor solar fps 30 com 120ml	Material	un	0,0018000	18,00	0,03
Insumo	00012893 /SINAPI	ORSE	Bota de segurança com biqueira de aço e colarinho acolchoado	Material	par	0,0008000	67,20	0,05
Insumo	11271	ORSE	Talhadeira com punho de proteção 22 x225mm ref.207206BR Belzer	Material	un	0,0001000	29,23	0,00

I. Informações Gerais

Obra/Projeto: REFORMA E AMPLIAÇÃO DA CÂMARA MUNICIPAL DE BURITI - MA
 Local / Implantação: AVENIDA CANDOCA MACHADO, Nº 125, CENTRO, BURITI - MA
 Proponente: PREFEITURA MUNICIPAL DE BURITI - MA

BANCOS
 SINAPI - 12/2024 - Maranhão
 SBC - 01/2025 - Maranhão
 ORSE - 12/2024 - Sergipe
 SEINFRA - 028 - Ceará

B.D.I
 24,99%

ENCARGOS SOCIAIS
 Desonerado:
 Horista: 82,97%
 Mensalista: 46,10%

Item	Código	Banco	Descrição	Tipo	Und	Quant.	Valor Unit	Total	
Insumo	11273	ORSE	Esquadro de alumínio para soldagem de peças, com duas morsas, 35 x 35 x 4,5cm, marca Black Jack	Material	un	0,0002000	220,95	0,04	
Insumo	11278	ORSE	Alicate diagonal para corte rente 5" a 8"	Material	un	0,0002000	37,62	0,00	
Insumo	11275	ORSE	Alicate de pressão 11"	Material	un	0,0002000	62,11	0,01	
Insumo	11276	ORSE	Alicate de pressão para solda tipo U, para apertar chapas, tiras e qualquer tipo de perfil. Niquelado, mordentes reforçados em aço laminado. Corpo em chapa dobrada extra-reforçada e rebites de aço, 11" (280mm). Ref. 138 Gedore.	Material	un	0,0002000	68,34	0,01	
Insumo	00012895 /SINAPI	ORSE	Capacete de segurança aba frontal com suspensão de polietileno, sem jugular (classe b)	Material	un	0,0006000	14,00	0,00	
Insumo	10492	ORSE	Cesta Básica	Material	un	0,0045000	190,00	0,85	
Insumo	10517	ORSE	Exames admissionais/demissionais (checkup)	Serviços	cj	0,0004000	300,00	0,12	
Insumo	11280	ORSE	Chave Inglesa 15" ref. 012418012 carbogرافite	Material	un	0,0002000	60,50	0,01	
Insumo	11272	ORSE	Alicate Climpador (cripador)	Material	un	0,0001000	102,66	0,01	
Insumo	10362	ORSE	Seguro de vida e acidente em grupo	Serviços	un	0,0045000	12,54	0,05	
Insumo	11282	ORSE	Esmerilhadeira angular elétrica portátil 4 1/2" - 1000 watts - ref. G1000kB2Black e Decker	Material	un	0,0002000	362,00	0,07	
Insumo	1651	ORSE	Óculos branco proteção	Material	pr	0,0008000	7,00	0,00	
Insumo	10761	ORSE	Refeição - café da manhã (café com leite e dois pães com manteiga)	Serviços	un	0,1018000	5,00	0,50	
			MO sem LS =>		0,00	LS =>	0,00	MO com LS =>	0,00
			Valor do BDI =>		1,10			Valor com BDI =>	5,51

Composição	Código	Banco	Descrição	Tipo	Und	Quant.	Valor Unit	Total
	2497	ORSE	Escavação manual de vala ou cava em material de Escavação Manual em Área		m³	1,0000000	55,32	55,32
Item	Código	Banco	Descrição	Tipo	Und	Quant.	Valor Unit	Total
Insumo	00006111 /SINAPI	ORSE	Servente de obras (horista)	Mão de Obra	h	3,0000000	14,58	43,74
Composição	10549	ORSE	Encargos Complementares - Servente	Provisórios	h	3,0000000	3,80	11,40

Detalhamento de Cálculo ORSE

Item	Código	Banco	Descrição	Tipo	Und	Quant.	Valor Unit	Total	
Insumo	00006111 /SINAPI	ORSE	Servente de obras (horista)	Mão de Obra	h	3,0000000	14,58	43,74	
Insumo	00002711 /SINAPI	ORSE	Carrinho de mão, em aço, com capacidade de *45 a 65* l / *100* kg, pneu com camara	Material	un	0,0006000	175,45	0,10	
Insumo	00012892 /SINAPI	ORSE	Luva raspa de couro, cano curto (punho *7* cm)	Material	par	0,0069000	12,60	0,08	
Insumo	10599	ORSE	Protetor solar fps 30 com 120ml	Material	un	0,0054000	18,00	0,09	
Insumo	4729	ORSE	Marreta 1 kg com cabo	Material	un	0,0003000	37,80	0,01	
Insumo	2378	ORSE	Vale transporte	Material	un	0,2823000	4,50	1,27	
Insumo	10761	ORSE	Refeição - café da manhã (café com leite e dois pães com manteiga)	Serviços	un	0,3054000	5,00	1,52	
Insumo	10362	ORSE	Seguro de vida e acidente em grupo	Serviços	un	0,0135000	12,54	0,16	
Insumo	941	ORSE	Fardamento com mangas curta	Material	un	0,0045000	195,36	0,87	
Insumo	10788	ORSE	Pá quadrada	Material	un	0,0006000	36,90	0,02	
Insumo	00012893 /SINAPI	ORSE	Bota de segurança com biqueira de aço e colarinho acolchoado	Material	par	0,0024000	67,20	0,16	
Insumo	10596	ORSE	Protetor auricular	Material	un	0,0135000	4,90	0,06	
Insumo	10517	ORSE	Exames admissionais/demissionais (checkup)	Serviços	cj	0,0012000	300,00	0,36	
Insumo	4728	ORSE	Talhadeira chata 10"	Material	un	0,0009000	18,58	0,01	
Insumo	10492	ORSE	Cesta Básica	Material	un	0,0135000	190,00	2,56	
Insumo	00012894 /SINAPI	ORSE	Capa para chuva em pvc com forro de poliéster, com capuz (amarela ou azul)	Material	un	0,0006000	18,20	0,01	
Insumo	158	ORSE	Almoço (Participação do empregador)	Material	un	0,3054000	14,00	4,27	
Insumo	00012895 /SINAPI	ORSE	Capacete de segurança aba frontal com suspensão de polietileno, sem jugular (classe b)	Material	un	0,0018000	14,00	0,02	
Insumo	1651	ORSE	Óculos branco proteção	Material	pr	0,0024000	7,00	0,01	
			MO sem LS =>		23,90	LS =>	19,84	MO com LS =>	43,74
			Valor do BDI =>		13,82			Valor com BDI =>	69,14

Composição	Código	Banco	Descrição	Tipo	Und	Quant.	Valor Unit	Total
	92272	SINAPI	FABRICAÇÃO DE ESCORAS DE VIGA DO TIPO GARFO, EM MADEIRA. AF_09/2020	Fôrmas para Estruturas de Concreto Armado	M	1,0000000	46,08	46,08
Composição Auxiliar	88239	SINAPI	AJUDANTE DE CARPINTEIRO COM ENCARGOS COMPLEMENTARES	Livro SINAPI: Cálculos e Parâmetros	H	0,0320000	22,24	0,71
Composição Auxiliar	88262	SINAPI	CARPINTEIRO DE FORMAS COM ENCARGOS COMPLEMENTARES	Livro SINAPI: Cálculos e Parâmetros	H	0,0830000	26,31	2,18
Composição Auxiliar	91693	SINAPI	SERRA CIRCULAR DE BANCADA COM MOTOR ELÉTRICO POTÊNCIA DE 5HP, COM COIFA PARA DISCO 10" - CHI DIURNO. AF_08/2015	Custos Horários Produtivo e Improdutivo dos Equipamentos	CHI	0,0880000	26,94	2,37

I. Informações Gerais

Obra/Projeto: REFORMA E AMPLIAÇÃO DA CÂMARA MUNICIPAL DE BURITI - MA
 Local / Implantação: AVENIDA CANDOCA MACHADO, Nº 125, CENTRO, BURITI - MA
 Proponente: PREFEITURA MUNICIPAL DE BURITI - MA

BANCOS
 SINAPI - 12/2024 - Maranhão
 SBC - 01/2025 - Maranhão
 ORSE - 12/2024 - Sergipe
 SEINFRA - 028 - Ceará

B.D.I
 24,99%

ENCARGOS SOCIAIS
 Desonerado:
 Horista: 82,97%
 Mensalista: 46,10%

Item	Código	Banco	Descrição	Tipo	Und	Quant.	Valor Unit	Total	
Composição Auxiliar	91692	SINAPI	SERRA CIRCULAR DE BANCADA COM MOTOR ELÉTRICO POTÊNCIA DE 5HP, COM COIFA PARA DISCO 10" - CHP DIURNO. AF_08/2015	Custos Horários Produtivo e Improdutivo dos Equipamentos	CHP	0,0220000	28,31	0,62	
Insumo	00001345	SINAPI	CHAPA/PAINEL DE MADEIRA COMPENSADA PLASTIFICADA (MADEIRITE PLASTIFICADO) PARA FORMA DE CONCRETO, DE 2200 X 1100 MM, E = *17* MM	Material	m²	0,1360000	96,63	13,14	
Insumo	00004491	SINAPI	PONTALETE *7,5 X 7,5* CM EM PINUS, MISTA OU EQUIVALENTE DA REGIAO - BRUTA	Material	M	2,3420000	11,46	26,83	
Insumo	00005068	SINAPI	PREGO DE ACO POLIDO COM CABECA 17 X 21 (2 X 11)	Material	KG	0,0120000	19,68	0,23	
			MO sem LS =>		2,23	LS =>	1,86	MO com LS =>	4,09
			Valor do BDI =>		11,51			Valor com BDI =>	57,59

Item	Código	Banco	Descrição	Tipo	Und	Quant.	Valor Unit	Total	
Composição	92269	SINAPI	FABRICAÇÃO DE FÔRMA PARA PILARES E ESTRUTURAS SIMILARES, EM MADEIRA SERRADA, E=25 MM. AF_09/2020	Fôrmas para Estruturas de Concreto Armado	m²	1,0000000	169,50	169,50	
Composição Auxiliar	91693	SINAPI	SERRA CIRCULAR DE BANCADA COM MOTOR ELÉTRICO POTÊNCIA DE 5HP, COM COIFA PARA DISCO 10" - CHI DIURNO. AF_08/2015	Custos Horários Produtivo e Improdutivo dos Equipamentos	CHI	0,2010000	26,94	5,41	
Composição Auxiliar	91692	SINAPI	SERRA CIRCULAR DE BANCADA COM MOTOR ELÉTRICO POTÊNCIA DE 5HP, COM COIFA PARA DISCO 10" - CHP DIURNO. AF_08/2015	Custos Horários Produtivo e Improdutivo dos Equipamentos	CHP	0,0500000	28,31	1,41	
Composição Auxiliar	88239	SINAPI	AJUDANTE DE CARPINTEIRO COM ENCARGOS COMPLEMENTARES	Livro SINAPI: Cálculos e Parâmetros	H	0,1430000	22,24	3,18	
Composição Auxiliar	88262	SINAPI	CARPINTEIRO DE FORMAS COM ENCARGOS COMPLEMENTARES	Livro SINAPI: Cálculos e Parâmetros	H	0,6070000	26,31	15,97	
Insumo	00006212	SINAPI	TABUA *2,5 X 30 CM EM PINUS, MISTA OU EQUIVALENTE DA REGIAO - BRUTA	Material	M	6,5300000	19,00	124,07	
Insumo	00004517	SINAPI	SARRAFO *2,5 X 7,5* CM EM PINUS, MISTA OU EQUIVALENTE DA REGIAO - BRUTA	Material	M	4,4320000	4,01	17,77	
Insumo	00005068	SINAPI	PREGO DE ACO POLIDO COM CABECA 17 X 21 (2 X 11)	Material	KG	0,0860000	19,68	1,69	
			MO sem LS =>		9,77	LS =>	8,11	MO com LS =>	17,88
			Valor do BDI =>		42,35			Valor com BDI =>	211,85

Item	Código	Banco	Descrição	Tipo	Und	Quant.	Valor Unit	Total	
Composição	92266	SINAPI	FABRICAÇÃO DE FÔRMA PARA VIGAS, EM CHAPA DE MADEIRA COMPENSADA PLASTIFICADA, E = 18 MM. AF_09/2020	Fôrmas para Estruturas de Concreto Armado	m²	1,0000000	179,86	179,86	
Composição	88262	SINAPI	CARPINTEIRO DE FORMAS COM ENCARGOS COMPLEMENTARES	Livro SINAPI: Cálculos e Parâmetros	H	0,9110000	26,31	23,96	
Composição Auxiliar	91692	SINAPI	SERRA CIRCULAR DE BANCADA COM MOTOR ELÉTRICO POTÊNCIA DE 5HP, COM COIFA PARA DISCO 10" - CHP DIURNO. AF_08/2015	Custos Horários Produtivo e Improdutivo dos Equipamentos	CHP	0,0500000	28,31	1,41	
Composição Auxiliar	91693	SINAPI	SERRA CIRCULAR DE BANCADA COM MOTOR ELÉTRICO POTÊNCIA DE 5HP, COM COIFA PARA DISCO 10" - CHI DIURNO. AF_08/2015	Custos Horários Produtivo e Improdutivo dos Equipamentos	CHI	0,2370000	26,94	6,38	
Composição Auxiliar	88239	SINAPI	AJUDANTE DE CARPINTEIRO COM ENCARGOS COMPLEMENTARES	Livro SINAPI: Cálculos e Parâmetros	H	0,2020000	22,24	4,49	
Insumo	00001345	SINAPI	CHAPA/PAINEL DE MADEIRA COMPENSADA PLASTIFICADA (MADEIRITE PLASTIFICADO) PARA FORMA DE CONCRETO, DE 2200 X 1100 MM, E = *17* MM	Material	m²	1,1460000	96,63	110,73	
Insumo	00004517	SINAPI	SARRAFO *2,5 X 7,5* CM EM PINUS, MISTA OU EQUIVALENTE DA REGIAO - BRUTA	Material	M	6,9520000	4,01	27,87	
Insumo	00005068	SINAPI	PREGO DE ACO POLIDO COM CABECA 17 X 21 (2 X 11)	Material	KG	0,1590000	19,68	3,12	
Insumo	00004491	SINAPI	PONTALETE *7,5 X 7,5* CM EM PINUS, MISTA OU EQUIVALENTE DA REGIAO - BRUTA	Material	M	0,1660000	11,46	1,90	
			MO sem LS =>		13,61	LS =>	11,31	MO com LS =>	24,92
			Valor do BDI =>		44,94			Valor com BDI =>	224,80

Item	Código	Banco	Descrição	Tipo	Und	Quant.	Valor Unit	Total	
Composição	90830	SINAPI	FECHADURA DE EMBUTIR COM CILINDRO, EXTERNA, COMPLETA, ACABAMENTO PADRÃO MÉDIO, INCLUSIVE EXECUÇÃO DE FURO - FORNECIMENTO E INSTALAÇÃO. AF_12/2019	Esquadrias - Portas	UN	1,0000000	198,89	198,89	
Composição Auxiliar	88261	SINAPI	CARPINTEIRO DE ESQUADRIA COM ENCARGOS COMPLEMENTARES	Livro SINAPI: Cálculos e Parâmetros	H	1,0020000	25,51	25,56	
Composição Auxiliar	88316	SINAPI	SERVENTE COM ENCARGOS COMPLEMENTARES	Livro SINAPI: Cálculos e Parâmetros	H	0,5010000	21,72	10,88	
Insumo	00003081	SINAPI	FECHADURA ESPELHO PARA PORTA EXTERNA, EM ACO INOX (MAQUINA, TESTA E CONTRA-TESTA) E EM ZAMAC (MACANETA, LINGUETA E TRINCOS) COM ACABAMENTO CROMADO, MAQUINA DE 55 MM, INCLUINDO CHAVE TIPO CILINDRO	Material	CJ	1,0000000	162,45	162,45	
			MO sem LS =>		13,13	LS =>	10,90	MO com LS =>	24,03

I. Informações Gerais

Obra/Projeto: REFORMA E AMPLIAÇÃO DA CÂMARA MUNICIPAL DE BURITI - MA
 Local / Implantação: AVENIDA CANDOCA MACHADO, Nº 125, CENTRO, BURITI - MA
 Proponente: PREFEITURA MUNICIPAL DE BURITI - MA

BANCOS
 SINAPI - 12/2024 - Maranhão
 SBC - 01/2025 - Maranhão
 ORSE - 12/2024 - Sergipe
 SEINFRA - 028 - Ceará

B.D.I
 24,99%

ENCARGOS SOCIAIS
 Desonerado:
 Horista: 82,97%
 Mensalista: 46,10%

Item	Código	Banco	Descrição	Tipo	Und	Quant.	Valor Unit	Total	
				Valor do BDI =>	49,70	Valor com BDI =>		248,59	
Composição	90831	SINAPI	FECHADURA DE EMBUTIR PARA PORTA DE BANHEIRO, COMPLETA, ACABAMENTO PADRÃO MÉDIO, INCLUSO EXECUÇÃO DE FURO - FORNECIMENTO E INSTALAÇÃO. AF 12/2019	Esquadrias - Portas	UN	1,0000000	175,11	175,11	
Composição Auxiliar	88261	SINAPI	CARPINTEIRO DE ESQUADRIA COM ENCARGOS COMPLEMENTARES	Livro SINAPI: Cálculos e Parâmetros	H	0,7670000	25,51	19,56	
Composição Auxiliar	88316	SINAPI	SERVENTE COM ENCARGOS COMPLEMENTARES	Livro SINAPI: Cálculos e Parâmetros	H	0,3840000	21,72	8,34	
Insumo	00003099	SINAPI	FECHADURA ROSETA REDONDA PARA PORTA DE BANHEIRO, EM ACO INOX (MAQUINA, TESTA E CONTRA-TESTA) E EM ZAMAC (MACANETA, LINGUETA E TRINCOS) COM ACABAMENTO CROMADO, MAQUINA DE 55 MM, INCLUINDO CHAVE TIPO TRANQUETA	Material	CJ	1,0000000	147,21	147,21	
				MO sem LS =>	10,05	LS =>	8,34	MO com LS =>	18,39
				Valor do BDI =>	43,75	Valor com BDI =>		218,86	
Composição	91185	SINAPI	FIXAÇÃO DE TUBOS HORIZONTAIS DE PVC ÁGUA, PVC ESGOTO, PVC ÁGUA PLUVIAL, CPVC, PPR, COBRE OU AÇO, DIÂMETROS MENORES OU IGUAIS A 40 MM, COM ABRAÇADEIRA METÁLICA FLEXÍVEL 18 MM, FIXADA DIRETAMENTE NA LAJE. AF 09/2023	Rasgos e Fixações	M	1,0000000	23,76	23,76	
Composição Auxiliar	88248	SINAPI	AUXILIAR DE ENCANADOR OU BOMBEIRO HIDRÁULICO COM ENCARGOS COMPLEMENTARES	Livro SINAPI: Cálculos e Parâmetros	H	0,1486000	21,85	3,24	
Composição Auxiliar	88267	SINAPI	ENCANADOR OU BOMBEIRO HIDRÁULICO COM ENCARGOS COMPLEMENTARES	Livro SINAPI: Cálculos e Parâmetros	H	0,6537000	26,00	16,99	
Insumo	00004350	SINAPI	BUCHA DE NYLON, DIÂMETRO DO FURO 8 MM, COMPRIMENTO 40 MM, COM PARAFUSO DE ROSCA SOBERBA, CABECA CHATA, FENDA SIMPLES, 4,8 X 50 MM	Material	UN	3,7500000	0,70	2,62	
Insumo	00014153	SINAPI	FITA METALICA PERFURADA, L = *18* MM, ROLO DE 30 M, CARGA RECOMENDADA = *30* KGF	Material	UN	0,0149000	61,74	0,91	
				MO sem LS =>	7,65	LS =>	6,35	MO com LS =>	14,00
				Valor do BDI =>	5,93	Valor com BDI =>		29,69	
Composição	91170	SINAPI	FIXAÇÃO DE TUBOS HORIZONTAIS DE PVC ÁGUA, PVC ESGOTO, PVC ÁGUA PLUVIAL, CPVC, PPR, COBRE OU AÇO, DIÂMETROS MENORES OU IGUAIS A 40 MM, COM ABRAÇADEIRA METÁLICA RÍGIDA TIPO U PERFIL 1 1/4", FIXADA EM PERFILADO EM LAJE. AF 09/2023 PS	INHI - INSTALAÇÕES HIDROS SANITÁRIAS	M	1,0000000	11,52	11,52	
Composição Auxiliar	88267	SINAPI	ENCANADOR OU BOMBEIRO HIDRÁULICO COM ENCARGOS COMPLEMENTARES	Livro SINAPI: Cálculos e Parâmetros	H	0,2114000	26,00	5,49	
Composição Auxiliar	88248	SINAPI	AUXILIAR DE ENCANADOR OU BOMBEIRO HIDRÁULICO COM ENCARGOS COMPLEMENTARES	Livro SINAPI: Cálculos e Parâmetros	H	0,0480000	21,85	1,04	
Insumo	00000392	SINAPI	ABRACADEIRA EM ACO PARA AMARRACAO DE ELETRODUTOS, TIPO D, COM 1/2" E PARAFUSO DE FIXACAO	Material	UN	1,7857000	2,80	4,99	
				MO sem LS =>	2,47	LS =>	2,05	MO com LS =>	4,52
				Valor do BDI =>	2,87	Valor com BDI =>		14,39	
Composição	C1400	SEINFRA	FORMA DE TÁBUAS DE 1" DE 3A. P/FUNDAÇÕES UTIL. 5 X	FORMAS	m²	1,0000000	77,53	77,53	
Insumo	I0965	SEINFRA	DESMOLDANTE PARA FORMAS	Material	L	0,4000000	8,45	3,38	
Insumo	I1916	SEINFRA	TABUA DE 1" DE 3A. - L = 30cm	Material	M	1,0000000	12,77	12,77	
Insumo	I0041	SEINFRA	AJUDANTE DE CARPINTEIRO	Mão de Obra	H	1,3000000	19,10	24,83	
Insumo	I1846	SEINFRA	SARRAFO DE 1"X4"	Material	M	0,5000000	6,05	3,02	
Insumo	I0498	SEINFRA	CARPINTEIRO	Mão de Obra	H	1,3000000	24,16	31,40	
Insumo	I1728	SEINFRA	PREGO 18X27 (2.1/2" X 10) (APROXIMADAMENTE 198UN/KG)	Material	KG	0,1500000	14,20	2,13	
				MO sem LS =>	30,73	LS =>	25,50	MO com LS =>	56,23
				Valor do BDI =>	19,37	Valor com BDI =>		96,90	

I. Informações Gerais

Obra/Projeto: REFORMA E AMPLIAÇÃO DA CÂMARA MUNICIPAL DE BURITI - MA
 Local / Implantação: AVENIDA CANDOCA MACHADO, Nº 125, CENTRO, BURITI - MA
 Proponente: PREFEITURA MUNICIPAL DE BURITI - MA

BANCOS
 SINAPI - 12/2024 - Maranhão
 SBC - 01/2025 - Maranhão
 ORSE - 12/2024 - Sergipe
 SEINFRA - 028 - Ceará

B.D.I
 24,99%

ENCARGOS SOCIAIS
 Desonerado:
 Horista: 82,97%
 Mensalista: 46,10%

Item	Código	Banco	Descrição	Tipo	Und	Quant.	Valor Unit	Total
Composição	80	ORSE	Forma plana para fundações, em compensado resinado 12mm, 02 usos	Formas para Fundações	m²	1,0000000	109,77	109,77
Item	Código	Banco	Descrição	Tipo	Und	Quant.	Valor Unit	Total
Composição	10551	ORSE	Encargos Complementares - Carpinteiro	Provisórios	h	1,5000000	3,71	5,56
Insumo	00004509 /SINAPI	ORSE	Sarrafo *2,5 x 10* cm em pinus, mista ou equivalente da região - bruta	Material	m	2,0000000	5,51	11,02
Insumo	630	ORSE	Compensado resinado 12mm - Madeirite ou similar	Material	m²	0,5500000	44,17	24,29
Insumo	00006111 /SINAPI	ORSE	Servente de obras (horista)	Mão de Obra	h	1,5000000	14,58	21,87
Insumo	00002692 /SINAPI	ORSE	Desmoldante protetor para formas de madeira, de base oleosa emulsionada em água	Material	l	0,0150000	9,13	0,13
Insumo	1569	ORSE	Madeira mista serrada (barrote) 6 x 6cm - 0,0036 m³/m (angelim, louro)	Material	m	0,5000000	6,69	3,34
Insumo	00005067 /SINAPI	ORSE	Prego de aço polido com cabeça 16 x 24 (2 1/4 x 12)	Material	kg	0,3000000	18,01	5,40
Insumo	00001213 /SINAPI	ORSE	Carpinteiro de formas para concreto (horista)	Mão de Obra	h	1,5000000	19,02	28,53
Composição	10549	ORSE	Encargos Complementares - Servente	Provisórios	h	1,5000000	3,80	5,70
Insumo	00043130 /SINAPI	ORSE	Arame galvanizado 12 bwg, d = 2,76 mm (0,048 kg/m) ou 14 bwg, d = 2,11 mm (0,026 kg/m)	Material	kg	0,1500000	25,16	3,77

Detalhamento de Cálculo ORSE

Item	Código	Banco	Descrição	Tipo	Und	Quant.	Valor Unit	Total	
Insumo	10578	ORSE	Formão grande	Material	un	0,0003000	15,15	0,00	
Insumo	10362	ORSE	Seguro de vida e acidente em grupo	Serviços	un	0,0135000	12,54	0,16	
Insumo	1651	ORSE	Óculos branco proteção	Material	pr	0,0022500	7,00	0,01	
Insumo	11248	ORSE	Furadeira e Parafusadeira elétrica Bosch ou Similar profissional	Equipamento	un	0,0001500	246,00	0,03	
Insumo	10492	ORSE	Cesta Básica	Material	un	0,0135000	190,00	2,56	
Insumo	158	ORSE	Almoço (Participação do empregador)	Material	un	0,3054000	14,00	4,27	
Insumo	00012895 /SINAPI	ORSE	Capacete de segurança aba frontal com suspensão de polietileno, sem jugular (classe b)	Material	un	0,0018000	14,00	0,02	
Insumo	10596	ORSE	Protetor auricular	Material	un	0,0135000	4,90	0,06	
Insumo	10599	ORSE	Protetor solar fps 30 com 120ml	Material	un	0,0054000	18,00	0,09	
Insumo	10517	ORSE	Exames admissionais/demissionais (checkup)	Serviços	cj	0,0012000	300,00	0,36	
Insumo	10577	ORSE	Serrote 40cm	Material	un	0,0001500	29,90	0,00	
Insumo	11249	ORSE	Serra circular elétrica portátil	Equipamento	un	0,0001500	617,95	0,09	
Insumo	11244	ORSE	Martelo com unha	Material	un	0,0003000	48,95	0,01	
Insumo	00012892 /SINAPI	ORSE	Luva raspa de couro, cano curto (punho *7* cm)	Material	par	0,0069000	12,60	0,08	
Insumo	10761	ORSE	Refeição - café da manhã (café com leite e dois pães com manteiga)	Serviços	un	0,3054000	5,00	1,52	
Insumo	10579	ORSE	Chave de fenda chata 30 cm	Material	un	0,0003000	26,89	0,00	
Insumo	00012894 /SINAPI	ORSE	Capa para chuva em pvc com forro de poliéster, com capuz (amarela ou azul)	Material	un	0,0006000	18,20	0,01	
Insumo	00012893 /SINAPI	ORSE	Bota de segurança com biqueira de aço e colarinho acolchoado	Material	par	0,0022500	67,20	0,15	
Insumo	941	ORSE	Fardamento com mangas curta	Material	un	0,0045000	195,36	0,87	
Insumo	2378	ORSE	Vale transporte	Material	un	0,2392500	4,50	1,07	
Insumo	00004509 /SINAPI	ORSE	Sarrafo *2,5 x 10* cm em pinus, mista ou equivalente da região - bruta	Material	m	2,0000000	5,51	11,02	
Insumo	630	ORSE	Compensado resinado 12mm - Madeirite ou similar	Material	m²	0,5500000	44,17	24,29	
Insumo	00006111 /SINAPI	ORSE	Servente de obras (horista)	Mão de Obra	h	1,5000000	14,58	21,87	
Insumo	00002692 /SINAPI	ORSE	Desmoldante protetor para formas de madeira, de base oleosa emulsionada em água	Material	l	0,0150000	9,13	0,13	
Insumo	1569	ORSE	Madeira mista serrada (barrote) 6 x 6cm - 0,0036 m³/m (angelim, louro)	Material	m	0,5000000	6,69	3,34	
Insumo	00005067 /SINAPI	ORSE	Prego de aço polido com cabeça 16 x 24 (2 1/4 x 12)	Material	kg	0,3000000	18,01	5,40	
Insumo	00001213 /SINAPI	ORSE	Carpinteiro de formas para concreto (horista)	Mão de Obra	h	1,5000000	19,02	28,53	
Insumo	ORSE	ORSE	Carrinho de mão, em aço, com capacidade de *45	Material	un	0,0003000	175,45	0,05	
Insumo	4729	ORSE	Marreta 1 kg com cabo	Material	un	0,0001500	37,80	0,00	
Insumo	10788	ORSE	Pá quadrada	Material	un	0,0003000	36,90	0,01	
Insumo	4728	ORSE	Talhadeira chata 10"	Material	un	0,0004500	18,58	0,00	
Insumo	00043130 /SINAPI	ORSE	Arame galvanizado 12 bwg, d = 2,76 mm (0,048 kg/m) ou 14 bwg, d = 2,11 mm (0,026 kg/m)	Material	kg	0,1500000	25,16	3,77	
			MO sem LS =>		27,54	LS =>	22,86	MO com LS =>	50,40
			Valor do BDI =>		27,43			Valor com BDI =>	137,20

I. Informações Gerais

Obra/Projeto: REFORMA E AMPLIAÇÃO DA CÂMARA MUNICIPAL DE BURITI - MA
 Local / Implantação: AVENIDA CANDOCA MACHADO, Nº 125, CENTRO, BURITI - MA
 Proponente: PREFEITURA MUNICIPAL DE BURITI - MA

BANCOS
 SINAPI - 12/2024 - Maranhão
 SBC - 01/2025 - Maranhão
 ORSE - 12/2024 - Sergipe
 SEINFRA - 028 - Ceará

B.D.I
 24,99%

ENCARGOS SOCIAIS
 Desonerado:
 Horista: 82,97%
 Mensalista: 46,10%

Item	Código	Banco	Descrição	Tipo	Und	Quant.	Valor Unit	Total
Composição	91959	SINAPI	INTERRUPTOR SIMPLES (2 MÓDULOS), 10A/250V, INCLUINDO SUPORTE E PLACA - FORNECIMENTO E INSTALAÇÃO. AF 03/2023	Instalações Elétricas - Eletrodutos Embutidos, Cabos, Caixas, Tomadas e Interruptores	UN	1,0000000	42,29	42,29
Composição Auxiliar	91958	SINAPI	INTERRUPTOR SIMPLES (2 MÓDULOS), 10A/250V, SEM SUPORTE E SEM PLACA - FORNECIMENTO E INSTALAÇÃO. AF 03/2023	Instalações Elétricas - Eletrodutos Embutidos, Cabos, Caixas, Tomadas e Interruptores	UN	1,0000000	32,06	32,06
Composição Auxiliar	91946	SINAPI	SUPORTE PARAFUSADO COM PLACA DE ENCAIXE 4" X 2" MÉDIO (1,30 M DO PISO) PARA PONTO ELÉTRICO - FORNECIMENTO E INSTALAÇÃO. AF 03/2023	Instalações Elétricas - Eletrodutos Embutidos, Cabos, Caixas, Tomadas e Interruptores	UN	1,0000000	10,23	10,23
				MO sem LS =>		9,52		9,52
				LS =>				7,90
				Valor do BDI =>				10,56
								Valor com BDI =>
								17,42
								52,85

Item	Código	Banco	Descrição	Tipo	Und	Quant.	Valor Unit	Total
Composição	91958	SINAPI	INTERRUPTOR SIMPLES (2 MÓDULOS), 10A/250V, SEM SUPORTE E SEM PLACA - FORNECIMENTO E INSTALAÇÃO. AF 03/2023	Instalações Elétricas - Eletrodutos Embutidos, Cabos, Caixas, Tomadas e Interruptores	UN	1,0000000	32,06	32,06
Composição Auxiliar	88264	SINAPI	ELETRICISTA COM ENCARGOS COMPLEMENTARES	Livro SINAPI: Cálculos e Parâmetros	H	0,4020000	27,02	10,86
Composição Auxiliar	88247	SINAPI	AUXILIAR DE ELETRICISTA COM ENCARGOS COMPLEMENTARES	Livro SINAPI: Cálculos e Parâmetros	H	0,4020000	22,80	9,16
Insumo	00038112	SINAPI	INTERRUPTOR SIMPLES 10A, 250V (APENAS MÓDULO)	Material	UN	2,0000000	6,02	12,04
				MO sem LS =>		7,22		7,22
				LS =>				6,00
				Valor do BDI =>				8,01
								Valor com BDI =>
								13,22
								40,07

Item	Código	Banco	Descrição	Tipo	Und	Quant.	Valor Unit	Total
Composição	89498	SINAPI	JOELHO 45 GRAUS, PVC, SOLDÁVEL, DN 40MM, INSTALADO EM PRUMADA DE ÁGUA - FORNECIMENTO E INSTALAÇÃO. AF 06/2022	Instalações Prediais de Água Fria em PVC	UN	1,0000000	12,58	12,58
Composição Auxiliar	88248	SINAPI	AUXILIAR DE ENCANADOR OU BOMBEIRO HIDRÁULICO COM ENCARGOS COMPLEMENTARES	Livro SINAPI: Cálculos e Parâmetros	H	0,1047000	21,85	2,28
Composição Auxiliar	88267	SINAPI	ENCANADOR OU BOMBEIRO HIDRÁULICO COM ENCARGOS COMPLEMENTARES	Livro SINAPI: Cálculos e Parâmetros	H	0,1047000	26,00	2,72
Insumo	00000122	SINAPI	ADESIVO PLASTICO PARA PVC, FRASCO COM *850* GR	Material	UN	0,0118000	61,55	0,72
Insumo	00020083	SINAPI	SOLUCAO PREPARADORA / LIMPADORA PARA PVC, FRASCO COM 1000 CM3	Material	UN	0,0140000	69,74	0,97
Insumo	00003502	SINAPI	JOELHO, PVC SOLDÁVEL, 45 GRAUS, 40 MM, COR MARROM, PARA AGUA FRIA PREDIAL	Material	UN	1,0000000	5,85	5,85
Insumo	00038383	SINAPI	LIXA D'AGUA EM FOLHA, COR PRETA, GRAO 100	Material	UN	0,0157000	2,74	0,04
				MO sem LS =>		1,84		1,84
				LS =>				1,53
				Valor do BDI =>				3,14
								Valor com BDI =>
								3,37
								15,72

Item	Código	Banco	Descrição	Tipo	Und	Quant.	Valor Unit	Total
Composição	89558	SINAPI	LUIVA, PVC, SOLDÁVEL, DN 40MM, INSTALADO EM PRUMADA DE ÁGUA - FORNECIMENTO E INSTALAÇÃO. AF 06/2022	Instalações Prediais de Água Fria em PVC	UN	1,0000000	9,22	9,22
Composição Auxiliar	88248	SINAPI	AUXILIAR DE ENCANADOR OU BOMBEIRO HIDRÁULICO COM ENCARGOS COMPLEMENTARES	Livro SINAPI: Cálculos e Parâmetros	H	0,0694000	21,85	1,51
Composição Auxiliar	88267	SINAPI	ENCANADOR OU BOMBEIRO HIDRÁULICO COM ENCARGOS COMPLEMENTARES	Livro SINAPI: Cálculos e Parâmetros	H	0,0694000	26,00	1,80
Insumo	00038383	SINAPI	LIXA D'AGUA EM FOLHA, COR PRETA, GRAO 100	Material	UN	0,0157000	2,74	0,04
Insumo	00020083	SINAPI	SOLUCAO PREPARADORA / LIMPADORA PARA PVC, FRASCO COM 1000 CM3	Material	UN	0,0140000	69,74	0,97
Insumo	00000122	SINAPI	ADESIVO PLASTICO PARA PVC, FRASCO COM *850* GR	Material	UN	0,0118000	61,55	0,72
Insumo	00003862	SINAPI	LUIVA PVC SOLDÁVEL, 40 MM, PARA AGUA FRIA PREDIAL	Material	UN	1,0000000	4,18	4,18
				MO sem LS =>		1,21		1,21
				LS =>				1,02
				Valor do BDI =>				2,30
								Valor com BDI =>
								2,23
								11,52

Item	Código	Banco	Descrição	Tipo	Und	Quant.	Valor Unit	Total
Composição	7692	ORSE	Lançamento de concreto simples fabricado na obra, inclusive adensamento e acabamento em peças da superestrutura	Concreto Simples	m³	1,0000000	50,30	50,30
Composição	10555	ORSE	Encargos Complementares - Armador	Provisórios	h	0,1800000	3,64	0,65
Composição	10549	ORSE	Encargos Complementares - Servente	Provisórios	h	1,6200000	3,80	6,15
Insumo	00000378 /SINAPI	ORSE	Armador (horista)	Mão de Obra	h	0,1800000	19,02	3,42

I. Informações Gerais

Obra/Projeto: REFORMA E AMPLIAÇÃO DA CÂMARA MUNICIPAL DE BURITI - MA
Local / Implantação: AVENIDA CANDOCA MACHADO, Nº 125, CENTRO, BURITI - MA
Proponente: PREFEITURA MUNICIPAL DE BURITI - MA

BANCOS
 SINAPI - 12/2024 - Maranhão
 SBC - 01/2025 - Maranhão
 ORSE - 12/2024 - Sergipe
 SEINFRA - 028 - Ceará

B.D.I
 24,99%

ENCARGOS SOCIAIS
 Desonerado:
 Horista: 82,97%
 Mensalista: 46,10%

Item	Código	Banco	Descrição	Tipo	Und	Quant.	Valor Unit	Total
Insumo	00004750 /SINAPI	ORSE	Pedreiro (horista)	Mão de Obra	h	0,3600000	19,02	6,84
Insumo	00006111 /SINAPI	ORSE	Servente de obras (horista)	Mão de Obra	h	1,6200000	14,58	23,61
Composição	10551	ORSE	Encargos Complementares - Carpinteiro	Provisórios	h	0,3600000	3,71	1,33
Insumo	00001213 /SINAPI	ORSE	Carpinteiro de formas para concreto (horista)	Mão de Obra	h	0,3600000	19,02	6,84
Composição	10550	ORSE	Encargos Complementares - Pedreiro	Provisórios	h	0,3600000	3,67	1,32

Detalhamento de Cálculo ORSE

Item	Código	Banco	Descrição	Tipo	Und	Quant.	Valor Unit	Total	
Insumo	10761	ORSE	Refeição - café da manhã (café com leite e dois pães com manteiga)	Serviços	un	0,2565360	5,00	1,28	
Insumo	10517	ORSE	Exames admissionais/demissionais (checkup)	Serviços	cj	0,0010080	300,00	0,30	
Insumo	00012894 /SINAPI	ORSE	Capa para chuva em pvc com forro de poliester, com capuz (amarela ou azul)	Material	un	0,0005040	18,20	0,00	
Insumo	1651	ORSE	Óculos branco proteção	Material	pr	0,0019800	7,00	0,01	
Insumo	10492	ORSE	Cesta Básica	Material	un	0,0113400	190,00	2,15	
Insumo	10599	ORSE	Protetor solar fps 30 com 120ml	Material	un	0,0045360	18,00	0,08	
Insumo	941	ORSE	Fardamento com mangas curta	Material	un	0,0037800	195,36	0,73	
Insumo	10362	ORSE	Seguro de vida e acidente em grupo	Serviços	un	0,0113400	12,54	0,14	
Insumo	10596	ORSE	Protetor auricular	Material	un	0,0113400	4,90	0,05	
Insumo	10586	ORSE	Torquesa	Material	un	0,0000360	39,00	0,00	
Insumo	158	ORSE	Almoço (Participação do empregador)	Material	un	0,2565360	14,00	3,59	
Insumo	2378	ORSE	Vale transporte	Material	un	0,2113020	4,50	0,95	
Insumo	10585	ORSE	Arco de serra	Material	un	0,0000360	19,90	0,00	
Insumo	00012893 /SINAPI	ORSE	Bota de segurança com biqueira de aço e colarinho acolchoado	Material	par	0,0019800	67,20	0,13	
Insumo	00012892 /SINAPI	ORSE	Luva raspa de couro, cano curto (punho *7* cm)	Material	par	0,0057960	12,60	0,07	
Insumo	00012895 /SINAPI	ORSE	Capacete de segurança aba frontal com suspensao de polietileno, sem jugular (classe b)	Material	un	0,0015120	14,00	0,02	
Insumo	00002711 /SINAPI	ORSE	Carrinho de mao, em aço, com capacidade de *45 a 65* l / *100* kg, pneu com camara	Material	un	0,0003240	175,45	0,05	
Insumo	4729	ORSE	Marreta 1 kg com cabo	Material	un	0,0001620	37,80	0,00	
Insumo	10788	ORSE	Pá quadrada	Material	un	0,0003240	36,90	0,01	
Insumo	4728	ORSE	Talhadeira chata 10"	Material	un	0,0004860	18,58	0,00	
Insumo	00000378 /SINAPI	ORSE	Armador (horista)	Mão de Obra	h	0,1800000	19,02	3,42	
Insumo	00004750 /SINAPI	ORSE	Pedreiro (horista)	Mão de Obra	h	0,3600000	19,02	6,84	
Insumo	00006111 /SINAPI	ORSE	Servente de obras (horista)	Mão de Obra	h	1,6200000	14,58	23,61	
Insumo	10578	ORSE	Formão grande	Material	un	0,0000720	15,15	0,00	
Insumo	11248	ORSE	Furadeira e Parafusadeira eletrica Bosch ou Similar profissional	Equipamento	un	0,0000360	246,00	0,00	
Insumo	10577	ORSE	Serrote 40cm	Material	un	0,0000360	29,90	0,00	
Insumo	11249	ORSE	Serra circular eletrica portatil	Equipamento	un	0,0000360	617,95	0,02	
Insumo	11244	ORSE	Martelo com unha	Material	un	0,0000720	48,95	0,00	
Insumo	10579	ORSE	Chave de fenda chata 30 cm	Material	un	0,0000720	26,89	0,00	
Insumo	00001213 /SINAPI	ORSE	Carpinteiro de formas para concreto (horista)	Mão de Obra	h	0,3600000	19,02	6,84	
Insumo	10789	ORSE	Nível de bolha de madeira	Material	un	0,0000720	15,40	0,00	
Insumo	11243	ORSE	Martelo sem unha	Material	un	0,0000360	28,00	0,00	
Insumo	10790	ORSE	Prumo de face	Material	un	0,0000360	25,95	0,00	
Insumo	10282	ORSE	Regua de alumínio c/ 2,00m (para pedreiro)	Material	un	0,0000720	44,00	0,00	
Insumo	11246	ORSE	Escala métrica de bambú	Material	Un	0,0002520	10,22	0,00	
Insumo	4722	ORSE	Colher de pedreiro	Material	un	0,0001440	18,80	0,00	
Insumo	11245	ORSE	Desempoladeira de madeira 12x22	Material	un	0,0002520	11,60	0,00	
Insumo	11264	ORSE	Marreta de 1/2 kg com cabo	Material	un	0,0000720	13,52	0,00	
Insumo	11265	ORSE	Martelo de borracha com cabo	Material	un	0,0001440	18,75	0,00	
Insumo	11247	ORSE	Serra mármore	Material	un	0,0000360	327,80	0,01	
Insumo	4174	ORSE	Desempenadeira de aço lisa, cabo madeira, ref:143, Atlas ou similar	Material	un	0,0001800	12,00	0,00	
				MO sem LS	22,24	LS =>	18,47	MO com LS =>	40,71
				Valor do BDI	12,56			Valor com BDI =>	62,86
				=>					

	Código	Banco	Descrição	Tipo	Und	Quant.	Valor Unit	Total
Composição	88274	SINAPI	MARMORISTA/GRANITEIRO COM ENCARGOS COMPLEMENTARES	Livro SINAPI: Cálculos e Parâmetros	H	1,0000000	26,59	26,59
Composição Auxiliar	95341	SINAPI	CURSO DE CAPACITAÇÃO PARA MARMORISTA/GRANITEIRO (ENCARGOS COMPLEMENTARES) - HORISTA	Livro SINAPI: Cálculos e Parâmetros	H	1,0000000	0,26	0,26
Insumo	00037373	SINAPI	SEGURO - HORISTA (COLETADO CAIXA - ENCARGOS COMPLEMENTARES)	Material	H	1,0000000	0,08	0,08

I. Informações Gerais

Obra/Projeto:REFORMA E AMPLIAÇÃO DA CÂMARA MUNICIPAL DE BURITI - MA
Local / Implantação: AVENIDA CANDOCA MACHADO, Nº 125, CENTRO, BURITI - MA
Proponente: PREFEITURA MUNICIPAL DE BURITI - MA

BANCOS
 SINAPI - 12/2024 - Maranhão
 SBC - 01/2025 - Maranhão
 ORSE - 12/2024 - Sergipe
 SEINFRA - 028 - Ceará

B.D.I
 24,99%

ENCARGOS SOCIAIS
 Desonerado:
 Horista: 82,97%
 Mensalista: 46,10%

Item	Código	Banco	Descrição	Tipo	Und	Quant.	Valor Unit	Total		
Insumo	00037370	SINAPI	ALIMENTACAO - HORISTA (COLETADO CAIXA - ENCARGOS COMPLEMENTARES)	Material	H	1,0000000	4,23	4,23		
Insumo	00043465	SINAPI	FERRAMENTAS - FAMILIA PEDREIRO - HORISTA (ENCARGOS COMPLEMENTARES - COLETADO CAIXA)	Material	H	1,0000000	0,78	0,78		
Insumo	00037371	SINAPI	TRANSPORTE - HORISTA (COLETADO CAIXA - ENCARGOS COMPLEMENTARES)	Material	H	1,0000000	0,60	0,60		
Insumo	00037372	SINAPI	EXAMES - HORISTA (COLETADO CAIXA - ENCARGOS COMPLEMENTARES)	Material	H	1,0000000	1,43	1,43		
Insumo	00043489	SINAPI	EPI - FAMILIA PEDREIRO - HORISTA (ENCARGOS COMPLEMENTARES - COLETADO CAIXA)	Material	H	1,0000000	1,31	1,31		
Insumo	00004755	SINAPI	MARMORISTA / GRANITEIRO (HORISTA)	Mão de Obra	H	1,0000000	17,90	17,90		
				MO sem LS =>		9,92	LS =>	8,24	MO com LS =>	18,16
				Valor do BDI =>		6,64			Valor com BDI =>	33,23

Composição	Código	Banco	Descrição	Tipo	Und	Quant.	Valor Unit	Total		
Composição	88282	SINAPI	MOTORISTA DE CAMINHÃO COM ENCARGOS COMPLEMENTARES	Livro SINAPI: Cálculos e Parâmetros	H	1,0000000	32,35	32,35		
Composição Auxiliar	95347	SINAPI	CURSO DE CAPACITAÇÃO PARA MOTORISTA DE CAMINHÃO (ENCARGOS COMPLEMENTARES) - HORISTA	Livro SINAPI: Cálculos e Parâmetros	H	1,0000000	0,12	0,12		
Insumo	00037370	SINAPI	ALIMENTACAO - HORISTA (COLETADO CAIXA - ENCARGOS COMPLEMENTARES)	Material	H	1,0000000	4,23	4,23		
Insumo	00037372	SINAPI	EXAMES - HORISTA (COLETADO CAIXA - ENCARGOS COMPLEMENTARES)	Material	H	1,0000000	1,43	1,43		
Insumo	00037373	SINAPI	SEGURO - HORISTA (COLETADO CAIXA - ENCARGOS COMPLEMENTARES)	Material	H	1,0000000	0,08	0,08		
Insumo	00043488	SINAPI	EPI - FAMILIA OPERADOR ESCAVADEIRA - HORISTA (ENCARGOS COMPLEMENTARES - COLETADO CAIXA)	Material	H	1,0000000	0,89	0,89		
Insumo	00037371	SINAPI	TRANSPORTE - HORISTA (COLETADO CAIXA - ENCARGOS COMPLEMENTARES)	Material	H	1,0000000	0,60	0,60		
Insumo	00043464	SINAPI	FERRAMENTAS - FAMILIA OPERADOR ESCAVADEIRA - HORISTA (ENCARGOS COMPLEMENTARES - COLETADO CAIXA)	Material	H	1,0000000	0,01	0,01		
Insumo	00004093	SINAPI	MOTORISTA DE CAMINHÃO (HORISTA)	Mão de Obra	H	1,0000000	24,99	24,99		
				MO sem LS =>		13,72	LS =>	11,39	MO com LS =>	25,11
				Valor do BDI =>		8,08			Valor com BDI =>	40,43

Composição	Código	Banco	Descrição	Tipo	Und	Quant.	Valor Unit	Total		
Composição	88377	SINAPI	OPERADOR DE BETONEIRA ESTACIONÁRIA/MISTURADOR COM ENCARGOS COMPLEMENTARES	Livro SINAPI: Cálculos e Parâmetros	H	1,0000000	21,56	21,56		
Composição Auxiliar	95389	SINAPI	CURSO DE CAPACITAÇÃO PARA OPERADOR DE BETONEIRA ESTACIONÁRIA/MISTURADOR (ENCARGOS COMPLEMENTARES) - HORISTA	Livro SINAPI: Cálculos e Parâmetros	H	1,0000000	0,11	0,11		
Insumo	00037666	SINAPI	OPERADOR DE BETONEIRA ESTACIONARIA / MISTURADOR (HORISTA)	Mão de Obra	H	1,0000000	14,21	14,21		
Insumo	00043488	SINAPI	EPI - FAMILIA OPERADOR ESCAVADEIRA - HORISTA (ENCARGOS COMPLEMENTARES - COLETADO CAIXA)	Material	H	1,0000000	0,89	0,89		
Insumo	00037370	SINAPI	ALIMENTACAO - HORISTA (COLETADO CAIXA - ENCARGOS COMPLEMENTARES)	Material	H	1,0000000	4,23	4,23		
Insumo	00043464	SINAPI	FERRAMENTAS - FAMILIA OPERADOR ESCAVADEIRA - HORISTA (ENCARGOS COMPLEMENTARES - COLETADO CAIXA)	Material	H	1,0000000	0,01	0,01		
Insumo	00037371	SINAPI	TRANSPORTE - HORISTA (COLETADO CAIXA - ENCARGOS COMPLEMENTARES)	Material	H	1,0000000	0,60	0,60		
Insumo	00037373	SINAPI	SEGURO - HORISTA (COLETADO CAIXA - ENCARGOS COMPLEMENTARES)	Material	H	1,0000000	0,08	0,08		
Insumo	00037372	SINAPI	EXAMES - HORISTA (COLETADO CAIXA - ENCARGOS COMPLEMENTARES)	Material	H	1,0000000	1,43	1,43		
				MO sem LS =>		7,82	LS =>	6,50	MO com LS =>	14,32
				Valor do BDI =>		5,38			Valor com BDI =>	26,94

Composição	Código	Banco	Descrição	Tipo	Und	Quant.	Valor Unit	Total
Composição	88297	SINAPI	OPERADOR DE MÁQUINAS E EQUIPAMENTOS COM ENCARGOS COMPLEMENTARES	Livro SINAPI: Cálculos e Parâmetros	H	1,0000000	26,82	26,82
Composição Auxiliar	95360	SINAPI	CURSO DE CAPACITAÇÃO PARA OPERADOR DE MÁQUINAS E EQUIPAMENTOS (ENCARGOS COMPLEMENTARES) - HORISTA	Livro SINAPI: Cálculos e Parâmetros	H	1,0000000	0,22	0,22
Insumo	00037371	SINAPI	TRANSPORTE - HORISTA (COLETADO CAIXA - ENCARGOS COMPLEMENTARES)	Material	H	1,0000000	0,60	0,60
Insumo	00037370	SINAPI	ALIMENTACAO - HORISTA (COLETADO CAIXA - ENCARGOS COMPLEMENTARES)	Material	H	1,0000000	4,23	4,23
Insumo	00004230	SINAPI	OPERADOR DE MAQUINAS E TRATORES DIVERSOS - TERRAPLANAGEM (HORISTA)	Mão de Obra	H	1,0000000	19,36	19,36

I. Informações Gerais

Obra/Projeto: REFORMA E AMPLIAÇÃO DA CÂMARA MUNICIPAL DE BURITI - MA
 Local / Implantação: AVENIDA CANDOCA MACHADO, Nº 125, CENTRO, BURITI - MA
 Proponente: PREFEITURA MUNICIPAL DE BURITI - MA

BANCOS
 SINAPI - 12/2024 - Maranhão
 SBC - 01/2025 - Maranhão
 ORSE - 12/2024 - Sergipe
 SEINFRA - 028 - Ceará

B.D.I
 24,99%

ENCARGOS SOCIAIS
 Desonerado:
 Horista: 82,97%
 Mensalista: 46,10%

Item	Código	Banco	Descrição	Tipo	Und	Quant.	Valor Unit	Total	
Insumo	00037372	SINAPI	EXAMES - HORISTA (COLETADO CAIXA - ENCARGOS COMPLEMENTARES)	Material	H	1,0000000	1,43	1,43	
Insumo	00043488	SINAPI	EPI - FAMILIA OPERADOR ESCAVADEIRA - HORISTA (ENCARGOS COMPLEMENTARES - COLETADO CAIXA)	Material	H	1,0000000	0,89	0,89	
Insumo	00037373	SINAPI	SEGURO - HORISTA (COLETADO CAIXA - ENCARGOS COMPLEMENTARES)	Material	H	1,0000000	0,08	0,08	
Insumo	00043464	SINAPI	FERRAMENTAS - FAMILIA OPERADOR ESCAVADEIRA - HORISTA (ENCARGOS COMPLEMENTARES - COLETADO CAIXA)	Material	H	1,0000000	0,01	0,01	
				MO sem LS =>	10,70	LS =>	8,88	MO com LS =>	19,58
				Valor do BDI =>	6,70			Valor com BDI =>	33,52

Composição	Código	Banco	Descrição	Tipo	Und	Quant.	Valor Unit	Total	
Composição	90453	SINAPI	PASSANTE TIPO TUBO COM DIÂMETRO DE 40 MM, FIXADO EM LAJE, PARA PASSAGEM DE TUBULAÇÕES COM NO MÁXIMO 32 MM DE DIÂMETRO. AF_09/2023	Rasgos e Fixações	UN	1,0000000	3,75	3,75	
Composição Auxiliar	88267	SINAPI	ENCANADOR OU BOMBEIRO HIDRÁULICO COM ENCARGOS COMPLEMENTARES	Livro SINAPI: Cálculos e Parâmetros	H	0,0702000	26,00	1,82	
Composição Auxiliar	88248	SINAPI	AUXILIAR DE ENCANADOR OU BOMBEIRO HIDRÁULICO COM ENCARGOS COMPLEMENTARES	Livro SINAPI: Cálculos e Parâmetros	H	0,0176000	21,85	0,38	
Insumo	00009835	SINAPI	TUBO PVC SERIE NORMAL, DN 40 MM, PARA ESGOTO PREDIAL (NBR 5688)	Material	M	0,1500000	5,86	0,87	
Insumo	00040304	SINAPI	PREGO DE AÇO POLIDO COM CABECA DUPLA 17 X 27 (2 1/2 X 11)	Material	KG	0,0214000	24,29	0,51	
Insumo	00043132	SINAPI	ARAME RECOZIDO 16 BWG, D = 1,65 MM (0,016 KG/M) OU 18 BWG, D = 1,25 MM (0,01 KG/M)	Material	KG	0,0088000	19,95	0,17	
				MO sem LS =>	0,82	LS =>	0,69	MO com LS =>	1,51
				Valor do BDI =>	0,93			Valor com BDI =>	4,68

Composição	Código	Banco	Descrição	Tipo	Und	Quant.	Valor Unit	Total	
Composição	88309	SINAPI	PEDREIRO COM ENCARGOS COMPLEMENTARES	Livro SINAPI: Cálculos e Parâmetros	H	1,0000000	26,70	26,70	
Composição Auxiliar	95371	SINAPI	CURSO DE CAPACITAÇÃO PARA PEDREIRO (ENCARGOS COMPLEMENTARES) - HORISTA	Livro SINAPI: Cálculos e Parâmetros	H	1,0000000	0,37	0,37	
Insumo	00043465	SINAPI	FERRAMENTAS - FAMILIA PEDREIRO - HORISTA (ENCARGOS COMPLEMENTARES - COLETADO CAIXA)	Material	H	1,0000000	0,78	0,78	
Insumo	00043489	SINAPI	EPI - FAMILIA PEDREIRO - HORISTA (ENCARGOS COMPLEMENTARES - COLETADO CAIXA)	Material	H	1,0000000	1,31	1,31	
Insumo	00037371	SINAPI	TRANSPORTE - HORISTA (COLETADO CAIXA - ENCARGOS COMPLEMENTARES)	Material	H	1,0000000	0,60	0,60	
Insumo	00004750	SINAPI	PEDREIRO (HORISTA)	Mão de Obra	H	1,0000000	17,90	17,90	
Insumo	00037370	SINAPI	ALIMENTAÇÃO - HORISTA (COLETADO CAIXA - ENCARGOS COMPLEMENTARES)	Material	H	1,0000000	4,23	4,23	
Insumo	00037372	SINAPI	EXAMES - HORISTA (COLETADO CAIXA - ENCARGOS COMPLEMENTARES)	Material	H	1,0000000	1,43	1,43	
Insumo	00037373	SINAPI	SEGURO - HORISTA (COLETADO CAIXA - ENCARGOS COMPLEMENTARES)	Material	H	1,0000000	0,08	0,08	
				MO sem LS =>	9,98	LS =>	8,29	MO com LS =>	18,27
				Valor do BDI =>	6,67			Valor com BDI =>	33,37

Composição	Código	Banco	Descrição	Tipo	Und	Quant.	Valor Unit	Total
Composição	88310	SINAPI	PINTOR COM ENCARGOS COMPLEMENTARES	Livro SINAPI: Cálculos e Parâmetros	H	1,0000000	30,04	30,04
Composição Auxiliar	95372	SINAPI	CURSO DE CAPACITAÇÃO PARA PINTOR (ENCARGOS COMPLEMENTARES) - HORISTA	Livro SINAPI: Cálculos e Parâmetros	H	1,0000000	0,28	0,28
Insumo	00037370	SINAPI	ALIMENTAÇÃO - HORISTA (COLETADO CAIXA - ENCARGOS COMPLEMENTARES)	Material	H	1,0000000	4,23	4,23
Insumo	00037373	SINAPI	SEGURO - HORISTA (COLETADO CAIXA - ENCARGOS COMPLEMENTARES)	Material	H	1,0000000	0,08	0,08
Insumo	00037371	SINAPI	TRANSPORTE - HORISTA (COLETADO CAIXA - ENCARGOS COMPLEMENTARES)	Material	H	1,0000000	0,60	0,60
Insumo	00043490	SINAPI	EPI - FAMILIA PINTOR - HORISTA (ENCARGOS COMPLEMENTARES - COLETADO CAIXA)	Material	H	1,0000000	1,85	1,85
Insumo	00004783	SINAPI	PINTOR (HORISTA)	Mão de Obra	H	1,0000000	19,52	19,52
Insumo	00037372	SINAPI	EXAMES - HORISTA (COLETADO CAIXA - ENCARGOS COMPLEMENTARES)	Material	H	1,0000000	1,43	1,43
Insumo	00043466	SINAPI	FERRAMENTAS - FAMILIA PINTOR - HORISTA (ENCARGOS COMPLEMENTARES - COLETADO CAIXA)	Material	H	1,0000000	2,05	2,05

I. Informações Gerais

Obra/Projeto: REFORMA E AMPLIAÇÃO DA CÂMARA MUNICIPAL DE BURITI - MA
Local / Implantação: AVENIDA CANDOCA MACHADO, Nº 125, CENTRO, BURITI - MA
Proponente: PREFEITURA MUNICIPAL DE BURITI - MA

BANCOS
SINAPI - 12/2024 - Maranhão
SBC - 01/2025 - Maranhão
ORSE - 12/2024 - Sergipe
SEINFRA - 028 - Ceará

B.D.I
24,99%

ENCARGOS SOCIAIS
Desonerado:
Horista: 82,97%
Mensalista: 46,10%

Item	Código	Banco	Descrição	Tipo	Und	Quant.	Valor Unit	Total	
				MO sem LS =>	10,82	LS =>	8,98	MO com LS =>	19,80
				Valor do BDI =>	7,50			Valor com BDI =>	37,54

Item	Código	Banco	Descrição	Tipo	Und	Quant.	Valor Unit	Total	
Composição	90820	SINAPI	PORTA DE MADEIRA PARA PINTURA, SEMI-OCA (LEVE OU MÉDIA), 60X210CM,	Esquadrias - Portas	UN	1,0000000	388,82	388,82	
Composição Auxiliar	88261	SINAPI	CARPINTEIRO DE ESQUADRIA COM ENCARGOS COMPLEMENTARES	Livro SINAPI: Cálculos e Parâmetros	H	1,2820000	25,51	32,70	
Composição Auxiliar	88316	SINAPI	SERVENTE COM ENCARGOS COMPLEMENTARES	Livro SINAPI: Cálculos e Parâmetros	H	0,6410000	21,72	13,92	
Insumo	00010553	SINAPI	PORTA DE MADEIRA, FOLHA MEDIA (NBR 15930) DE 600 X 2100 MM, DE 35 MM A 40 MM DE ESPESSURA, NUCLEO SEMI-SOLIDO (SARRAFEADO), CAPA LISA EM HDF, ACABAMENTO EM PRIMER PARA PINTURA	Material	UN	1,0000000	258,04	258,04	
Insumo	00002432	SINAPI	DOBRADICA EM ACO/FERRO, 3 1/2" X 3", E= 1,9 A 2 MM, COM ANEL, CROMADO OU ZINCADO, TAMPABOLA, COM PARAFUSOS	Material	UN	3,0000000	27,33	81,99	
Insumo	00011055	SINAPI	PARAFUSO ROSCA SOBERBA ZINCADO CABECA CHATA FENDA SIMPLES 3,5 X 25 MM (1 ")	Material	UN	19,8000000	0,11	2,17	
				MO sem LS =>	16,80	LS =>	13,94	MO com LS =>	30,74
				Valor do BDI =>	97,16			Valor com BDI =>	485,98

Item	Código	Banco	Descrição	Tipo	Und	Quant.	Valor Unit	Total	
Composição	90822	SINAPI	PORTA DE MADEIRA PARA PINTURA, SEMI-OCA (LEVE OU MÉDIA), 80X210CM, ESPESSURA DE 3,5CM, INCLUSO	Esquadrias - Portas	UN	1,0000000	424,26	424,26	
Composição Auxiliar	88316	SINAPI	SERVENTE COM ENCARGOS COMPLEMENTARES	Livro SINAPI: Cálculos e Parâmetros	H	0,7730000	21,72	16,78	
Composição Auxiliar	88261	SINAPI	CARPINTEIRO DE ESQUADRIA COM ENCARGOS COMPLEMENTARES	Livro SINAPI: Cálculos e Parâmetros	H	1,5460000	25,51	39,43	
Insumo	00010555	SINAPI	PORTA DE MADEIRA, FOLHA MEDIA (NBR 15930) DE 800 X 2100 MM, DE 35 MM A 40 MM DE ESPESSURA, NUCLEO SEMI-SOLIDO	Material	UN	1,0000000	283,89	283,89	
Insumo	00002432	SINAPI	DOBRADICA EM ACO/FERRO, 3 1/2" X 3", E= 1,9 A 2 MM, COM ANEL, CROMADO OU ZINCADO, TAMPABOLA, COM PARAFUSOS	Material	UN	3,0000000	27,33	81,99	
Insumo	00011055	SINAPI	PARAFUSO ROSCA SOBERBA ZINCADO CABECA CHATA FENDA SIMPLES 3,5 X 25 MM (1 ")	Material	UN	19,8000000	0,11	2,17	
				MO sem LS =>	20,26	LS =>	16,82	MO com LS =>	37,08
				Valor do BDI =>	106,02			Valor com BDI =>	530,28

Item	Código	Banco	Descrição	Tipo	Und	Quant.	Valor Unit	Total	
Composição	90823	SINAPI	PORTA DE MADEIRA PARA PINTURA, SEMI-OCA (LEVE OU MÉDIA), 90X210CM, ESPESSURA DE 3,5CM, INCLUSO DOBRADIÇAS - FORNECIMENTO E INSTALAÇÃO. AF 12/2019	Esquadrias - Portas	UN	1,0000000	522,64	522,64	
Composição Auxiliar	88316	SINAPI	SERVENTE COM ENCARGOS COMPLEMENTARES	Livro SINAPI: Cálculos e Parâmetros	H	0,8390000	21,72	18,22	
Composição Auxiliar	88261	SINAPI	CARPINTEIRO DE ESQUADRIA COM ENCARGOS COMPLEMENTARES	Livro SINAPI: Cálculos e Parâmetros	H	1,6780000	25,51	42,80	
Insumo	00002432	SINAPI	DOBRADICA EM ACO/FERRO, 3 1/2" X 3", E= 1,9 A 2 MM, COM ANEL, CROMADO OU ZINCADO, TAMPABOLA, COM PARAFUSOS	Material	UN	3,0000000	27,33	81,99	
Insumo	00011055	SINAPI	PARAFUSO ROSCA SOBERBA ZINCADO CABECA CHATA FENDA SIMPLES 3,5 X 25 MM	Material	UN	19,8000000	0,11	2,17	
Insumo	00010556	SINAPI	PORTA DE MADEIRA, FOLHA MEDIA (NBR 15930) DE 900 X 2100 MM, DE 35 MM A 40 MM DE ESPESSURA, NUCLEO SEMI-SOLIDO (SARRAFEADO), CAPA LISA EM HDF, ACABAMENTO EM PRIMER PARA PINTURA	Material	UN	1,0000000	377,46	377,46	
				MO sem LS =>	21,99	LS =>	18,25	MO com LS =>	40,24
				Valor do BDI =>	130,60			Valor com BDI =>	653,24

Item	Código	Banco	Descrição	Tipo	Und	Quant.	Valor Unit	Total
Composição	3759	ORSE	Pintura de acabamento em superfícies metálicas com aplicação de 02 demãos de tinta esmalte epoxi branco, e = 35 micra p/ demão, aplicado com rolo e pincel- R1	Pintura em Estrutura Metálica	m²	1,0000000	52,42	52,42
Item	Código	Banco	Descrição	Tipo	Und	Quant.	Valor Unit	Total

I. Informações Gerais

Obra/Projeto: REFORMA E AMPLIAÇÃO DA CÂMARA MUNICIPAL DE BURITI - MA
Local / Implantação: AVENIDA CANDOCA MACHADO, Nº 125, CENTRO, BURITI - MA
Proponente: PREFEITURA MUNICIPAL DE BURITI - MA

BANCOS
 SINAPI - 12/2024 - Maranhão
 SBC - 01/2025 - Maranhão
 ORSE - 12/2024 - Sergipe
 SEINFRA - 028 - Ceará

B.D.I
 24,99%

ENCARGOS SOCIAIS
 Desonerado:
 Horista: 82,97%
 Mensalista: 46,10%

Item	Código	Banco	Descrição	Tipo	Und	Quant.	Valor Unit	Total
Insumo	00004783	ORSE	Pintor (horista)	Mão de Obra	h	0,6000000	19,02	11,41
Insumo	2224	ORSE	Esmalte epóxi	Material	l	0,2400000	133,33	31,99
Composição	10549	ORSE	Encargos Complementares - Servente	Provisórios	h	0,3000000	3,80	1,14
Insumo	00005330 /SINAPI	ORSE	Diluyente epoxi	Material	l	0,0200000	61,43	1,22
Composição	10553	ORSE	Encargos Complementares - Pintor	Provisórios	h	0,6000000	3,87	2,32
Insumo	00006111 /SINAPI	ORSE	Servente de obras (horista)	Mão de Obra	h	0,3000000	14,58	4,37

Detalhamento de Cálculo ORSE

Item	Código	Banco	Descrição	Tipo	Und	Quant.	Valor Unit	Total	
Insumo	00004783	ORSE	Pintor (horista)	Mão de Obra	h	0,6000000	19,02	11,41	
Insumo	2224	ORSE	Esmalte epóxi	Material	l	0,2400000	133,33	31,99	
Insumo	00002711 /SINAPI	ORSE	Carrinho de mão, em aço, com capacidade de *45 a 65* l / *100* kg, pneu com camara	Material	un	0,0000600	175,45	0,01	
Insumo	00012892 /SINAPI	ORSE	Luva raspa de couro, cano curto (punho *7* cm)	Material	par	0,0020700	12,60	0,02	
Insumo	10599	ORSE	Protetor solar fps 30 com 120ml	Material	un	0,0016200	18,00	0,02	
Insumo	4729	ORSE	Marreta 1 kg com cabo	Material	un	0,0000300	37,80	0,00	
Insumo	2378	ORSE	Vale transporte	Material	un	0,0674700	4,50	0,30	
Insumo	10761	ORSE	Refeição - café da manhã (café com leite e dois pães com manteiga)	Serviços	un	0,0916200	5,00	0,45	
Insumo	10362	ORSE	Seguro de vida e acidente em grupo	Serviços	un	0,0040500	12,54	0,05	
Insumo	941	ORSE	Fardamento com mangas curta	Material	un	0,0013500	195,36	0,26	
Insumo	10788	ORSE	Pá quadrada	Material	un	0,0000600	36,90	0,00	
Insumo	00012893 /SINAPI	ORSE	Bota de segurança com biqueira de aço e colarinho acolchoado	Material	par	0,0007200	67,20	0,04	
Insumo	10596	ORSE	Protetor auricular	Material	un	0,0040500	4,90	0,01	
Insumo	10517	ORSE	Exames admissionais/demissionais (checkup)	Serviços	cj	0,0003600	300,00	0,10	
Insumo	4728	ORSE	Talhadeira chata 10"	Material	un	0,0000900	18,58	0,00	
Insumo	10492	ORSE	Cesta Básica	Material	un	0,0040500	190,00	0,76	
Insumo	00012894 /SINAPI	ORSE	Capa para chuva em pvc com forro de poliester, com capuz (amarela ou azul)	Material	un	0,0001800	18,20	0,00	
Insumo	158	ORSE	Almoço (Participação do empregador)	Material	un	0,0916200	14,00	1,28	
Insumo	00012895 /SINAPI	ORSE	Capacete de segurança aba frontal com suspensao de polietileno, sem jugular (classe b)	Material	un	0,0005400	14,00	0,00	
Insumo	1651	ORSE	Óculos branco proteção	Material	pr	0,0007200	7,00	0,00	
Insumo	00005330 /SINAPI	ORSE	Diluyente epoxi	Material	l	0,0200000	61,43	1,22	
Insumo	11252	ORSE	Escada de aluminio de abrir com 7 degraus	Material	un	0,0000600	269,00	0,01	
Insumo	11251	ORSE	Pincel de seda 2"	Material	un	0,0027000	26,90	0,07	
Insumo	4174	ORSE	Desempenadeira de aço lisa, cabo madeira, ref:143, Atlas ou similar	Material	un	0,0003000	12,00	0,00	
Insumo	11250	ORSE	Rolo lâ de carneiro 20cm	Material	un	0,0013800	17,50	0,02	
Insumo	10583	ORSE	Trincha 3"	Material	un	0,0027000	11,98	0,03	
Insumo	4725	ORSE	Espátula	Material	un	0,0002400	16,82	0,00	
Insumo	00006111 /SINAPI	ORSE	Servente de obras (horista)	Mão de Obra	h	0,3000000	14,58	4,37	
			MO sem LS =>		8,62	LS =>	7,16	MO com LS =>	15,78
			Valor do BDI =>		13,09			Valor com BDI =>	65,51

Item	Código	Banco	Descrição	Tipo	Und	Quant.	Valor Unit	Total	
Composição	3738	ORSE	Pintura de proteção sobre superfícies metálicas com aplicação de 01 demão de tinta epoxi fundo óxido de ferro - R1	Outras Pinturas	m²	1,0000000	21,27	21,27	
Insumo	00006111 /SINAPI	ORSE	Servente de obras (horista)	Mão de Obra	h	0,1500000	14,58	2,18	
Insumo	00003768 /SINAPI	ORSE	Lixa em folha para ferro, numero 150	Material	un	0,3000000	2,41	0,72	
Composição	10549	ORSE	Encargos Complementares - Servente	Provisórios	h	0,1500000	3,80	0,57	
Insumo	00004783 /SINAPI	ORSE	Pintor (horista)	Mão de Obra	h	0,3000000	19,02	5,70	
Insumo	2223	ORSE	Tinta fundo epóxi	Material	l	0,0900000	122,18	10,99	
Composição	10553	ORSE	Encargos Complementares - Pintor	Provisórios	h	0,3000000	3,87	1,16	
			Detalhamento de Cálculo ORSE						
Insumo	00006111 /SINAPI	ORSE	Servente de obras (horista)	Mão de Obra	h	0,1500000	14,58	2,18	

I. Informações Gerais

Obra/Projeto: REFORMA E AMPLIAÇÃO DA CÂMARA MUNICIPAL DE BURITI - MA
 Local / Implantação: AVENIDA CANDOCA MACHADO, Nº 125, CENTRO, BURITI - MA
 Proponente: PREFEITURA MUNICIPAL DE BURITI - MA

BANCOS
 SINAPI - 12/2024 - Maranhão
 SBC - 01/2025 - Maranhão
 ORSE - 12/2024 - Sergipe
 SEINFRA - 028 - Ceará

B.D.I
 24,99%

ENCARGOS SOCIAIS
 Desonerado:
 Horista: 82,97%
 Mensalista: 46,10%

Item	Código	Banco	Descrição	Tipo	Und	Quant.	Valor Unit	Total	
Insumo	00003768 /SINAPI	ORSE	Lixa em folha para ferro, numero 150	Material	un	0,3000000	2,41	0,72	
Insumo	00002711 /SINAPI	ORSE	Carrinho de mao, em aco, com capacidade de *45 a 65* l / *100* kg, pneu com camara	Material	un	0,0000300	175,45	0,00	
Insumo	00012892 /SINAPI	ORSE	Luva raspa de couro, cano curto (punho *7* cm)	Material	par	0,0010350	12,60	0,01	
Insumo	10599	ORSE	Protetor solar fps 30 com 120ml	Material	un	0,0008100	18,00	0,01	
Insumo	4729	ORSE	Marreta 1 kg com cabo	Material	un	0,0000150	37,80	0,00	
Insumo	2378	ORSE	Vale transporte	Material	un	0,0337350	4,50	0,15	
Insumo	10761	ORSE	Refeição - café da manhã (café com leite e dois pães com manteiga)	Serviços	un	0,0458100	5,00	0,22	
Insumo	10362	ORSE	Seguro de vida e acidente em grupo	Serviços	un	0,0020250	12,54	0,02	
Insumo	941	ORSE	Fardamento com mangas curta	Material	un	0,0006750	195,36	0,13	
Insumo	10788	ORSE	Pá quadrada	Material	un	0,0000300	36,90	0,00	
Insumo	00012893 /SINAPI	ORSE	Bota de seguranc a com biqueira de aco e colarinho acolchoado	Material	par	0,0003600	67,20	0,02	
Insumo	10596	ORSE	Protetor auricular	Material	un	0,0020250	4,90	0,00	
Insumo	10517	ORSE	Exames admissionais/demissionais (checkup)	Serviços	cj	0,0001800	300,00	0,05	
Insumo	4728	ORSE	Talhadeira chata 10"	Material	un	0,0000450	18,58	0,00	
Insumo	10492	ORSE	Cesta Básica	Material	un	0,0020250	190,00	0,38	
Insumo	00012894 /SINAPI	ORSE	Capa para chuva em pvc com forro de poliester, com capuz (amarela ou azul)	Material	un	0,0000900	18,20	0,00	
Insumo	158	ORSE	Almoço (Participação do empregador)	Material	un	0,0458100	14,00	0,64	
Insumo	00012895 /SINAPI	ORSE	Capacete de seguranc a aba frontal com suspensao de polietileno, sem jugular (classe b)	Material	un	0,0002700	14,00	0,00	
Insumo	1651	ORSE	Óculos branco proteção	Material	pr	0,0003600	7,00	0,00	
Insumo	00004783 /SINAPI	ORSE	Pintor (horista)	Mão de Obra	h	0,3000000	19,02	5,70	
Insumo	2223	ORSE	Tinta fundo epóxi	Material	l	0,0900000	122,18	10,99	
Insumo	11252	ORSE	Escada de aluminio de abrir com 7 degraus	Material	un	0,0000300	269,00	0,00	
Insumo	11251	ORSE	Pincel de seda 2"	Material	un	0,0013500	26,90	0,03	
Insumo	4174	ORSE	Desempenadeira de aço lisa, cabo madeira, ref.143, Atlas ou similar	Material	un	0,0001500	12,00	0,00	
Insumo	11250	ORSE	Rolo lâ de carneiro 20cm	Material	un	0,0006900	17,50	0,01	
Insumo	10583	ORSE	Trincha 3"	Material	un	0,0013500	11,98	0,01	
Insumo	4725	ORSE	Espátula	Material	un	0,0001200	16,82	0,00	
			MO sem LS =>		4,30	LS =>	3,58	MO com LS =>	7,88
			Valor do BDI =>		5,31			Valor com BDI =>	26,58

Composição	Código	Banco	Descrição	Tipo	Und	Quant.	Valor Unit	Total	
Composição	90456	SINAPI	QUEBRA EM ALVENARIA PARA INSTALAÇÃO DE CAIXA DE TOMADA (4X4 OU 4X2). AF_09/2023	Rasgos e Fixações	UN	1,0000000	5,19	5,19	
Composição Auxiliar	88247	SINAPI	AUXILIAR DE ELETRICISTA COM ENCARGOS COMPLEMENTARES	Livro SINAPI: Cálculos e Parâmetros	H	0,0438000	22,80	0,99	
Composição Auxiliar	88264	SINAPI	ELETRICISTA COM ENCARGOS COMPLEMENTARES	Livro SINAPI: Cálculos e Parâmetros	H	0,1556000	27,02	4,20	
			MO sem LS =>		1,91	LS =>	1,59	MO com LS =>	3,50
			Valor do BDI =>		1,29			Valor com BDI =>	6,48

Composição	Código	Banco	Descrição	Tipo	Und	Quant.	Valor Unit	Total	
Composição	90447	SINAPI	RASGO LINEAR MANUAL EM ALVENARIA, PARA ELETRODUTOS, DIÂMETROS MENORES OU IGUAIS A 40 MM. AF_09/2023	Rasgos e Fixações	M	1,0000000	7,84	7,84	
Composição Auxiliar	88247	SINAPI	AUXILIAR DE ELETRICISTA COM ENCARGOS COMPLEMENTARES	Livro SINAPI: Cálculos e Parâmetros	H	0,0660000	22,80	1,50	
Composição Auxiliar	88264	SINAPI	ELETRICISTA COM ENCARGOS COMPLEMENTARES	Livro SINAPI: Cálculos e Parâmetros	H	0,2348000	27,02	6,34	
			MO sem LS =>		2,89	LS =>	2,40	MO com LS =>	5,29
			Valor do BDI =>		1,95			Valor com BDI =>	9,79

Composição	Código	Banco	Descrição	Tipo	Und	Quant.	Valor Unit	Total
Composição	C3407	SEINFRA	REBOCO C/ ARGAMASSA DE CIMENTO E AREIA S/ PENEIRAR, TRAÇO 1:6	ARGAMASSAS PARA PAREDES INTERNAS E EXTERNAS	m²	1,0000000	37,02	37,02
Composição Auxiliar	C0173	SEINFRA	ARGAMASSA DE CIMENTO E AREIA S/PEN. TRAÇO 1:6	ARGAMASSA DE CIMENTO	m³	0,0250000	458,76	11,46

I. Informações Gerais

Obra/Projeto: REFORMA E AMPLIAÇÃO DA CÂMARA MUNICIPAL DE BURITI - MA
 Local / Implantação: AVENIDA CANDOCA MACHADO, Nº 125, CENTRO, BURITI - MA
 Proponente: PREFEITURA MUNICIPAL DE BURITI - MA

BANCOS
 SINAPI - 12/2024 - Maranhão
 SBC - 01/2025 - Maranhão
 ORSE - 12/2024 - Sergipe
 SEINFRA - 028 - Ceará

B.D.I
 24,99%

ENCARGOS SOCIAIS
 Desonerado:
 Horista: 82,97%
 Mensalista: 46,10%

Item	Código	Banco	Descrição	Tipo	Und	Quant.	Valor Unit	Total
Insumo	I2543	SEINFRA	SERVENTE	Mão de Obra	H	0,6000000	18,46	11,07
Insumo	I2391	SEINFRA	PEDREIRO	Mão de Obra	H	0,6000000	24,16	14,49
				MO sem LS =>		16,48		
					LS =>	13,69		
							MO com LS =>	30,17
				Valor do BDI =>		9,25		
							Valor com BDI =>	46,27

Composição	Código	Banco	Descrição	Tipo	Und	Quant.	Valor Unit	Total
	C2123	SEINFRA	REBOCO C/ARGAMASSA DE CAL HIDRATADA E AREIA PENEIRADA TRAÇO 1:3 ESP=5 mm P/PAREDE	ARGAMASSAS PARA PAREDES INTERNAS E EXTERNAS	m²	1,0000000	25,74	25,74
Insumo	I2543	SEINFRA	SERVENTE	Mão de Obra	H	0,6500000	18,46	11,99
Insumo	I0109	SEINFRA	AREIA MEDIA	Material	m³	0,0061000	83,58	0,50
Insumo	I2391	SEINFRA	PEDREIRO	Mão de Obra	H	0,5000000	24,16	12,08
Insumo	I0441	SEINFRA	CAL HIDRATADA	Material	KG	1,2200000	0,96	1,17
				MO sem LS =>		13,15		
					LS =>	10,92		
							MO com LS =>	24,07
				Valor do BDI =>		6,43		
							Valor com BDI =>	32,17

Composição	Código	Banco	Descrição	Tipo	Und	Quant.	Valor Unit	Total
	72	ORSE	Reaterro manual de valas, com compactação utilizando sêpo, sem controle do grau de compactação	Aterros / Reaterros / Compactações	m³	1,0000000	36,86	36,86
Item	00006111 /SINAPI	ORSE	Servente de obras (horista)	Mão de Obra	h	2,0000000	14,58	29,16
Composição	10549	ORSE	Encargos Complementares - Servente	Provisórios	h	2,0000000	3,80	7,60

Detalhamento de Cálculo ORSE

Item	Código	Banco	Descrição	Tipo	Und	Quant.	Valor Unit	Total
Insumo	00006111 /SINAPI	ORSE	Servente de obras (horista)	Mão de Obra	h	2,0000000	14,58	29,16
Insumo	00002711 /SINAPI	ORSE	Carrinho de mão, em aço, com capacidade de *45 a 65* l / *100* kg, pneu com câmara	Material	un	0,0004000	175,45	0,07
Insumo	00012892 /SINAPI	ORSE	Luva raspa de couro, cano curto (punho *7* cm)	Material	par	0,0046000	12,60	0,05
Insumo	10599	ORSE	Protetor solar fps 30 com 120ml	Material	un	0,0036000	18,00	0,06
Insumo	4729	ORSE	Marreta 1 kg com cabo	Material	un	0,0002000	37,80	0,00
Insumo	2378	ORSE	Vale transporte	Material	un	0,1882000	4,50	0,84
Insumo	10761	ORSE	Refeição - café da manhã (café com leite e dois pães com manteiga)	Serviços	un	0,2036000	5,00	1,01
Insumo	10362	ORSE	Seguro de vida e acidente em grupo	Serviços	un	0,0090000	12,54	0,11
Insumo	941	ORSE	Fardamento com mangas curta	Material	un	0,0030000	195,36	0,58
Insumo	10788	ORSE	Pá quadrada	Material	un	0,0004000	36,90	0,01
Insumo	00012893 /SINAPI	ORSE	Bota de segurança com biqueira de aço e colarinho acolchoado	Material	par	0,0016000	67,20	0,10
Insumo	10596	ORSE	Protetor auricular	Material	un	0,0090000	4,90	0,04
Insumo	10517	ORSE	Exames admissionais/demissionais (checkup)	Serviços	cj	0,0008000	300,00	0,24
Insumo	4728	ORSE	Talhadeira chata 10"	Material	un	0,0006000	18,58	0,01
Insumo	10492	ORSE	Cesta Básica	Material	un	0,0090000	190,00	1,71
Insumo	00012894 /SINAPI	ORSE	Capa para chuva em pvc com forro de poliéster, com capuz (amarela ou azul)	Material	un	0,0004000	18,20	0,00
Insumo	158	ORSE	Almoço (Participação do empregador)	Material	un	0,2036000	14,00	2,85
Insumo	00012895 /SINAPI	ORSE	Capacete de segurança aba frontal com suspensão de polietileno, sem jugular (classe b)	Material	un	0,0012000	14,00	0,01
Insumo	1651	ORSE	Óculos branco proteção	Material	pr	0,0016000	7,00	0,01
				MO sem LS =>		15,93		
					LS =>	13,23		
							MO com LS =>	29,16

I. Informações Gerais

Obra/Projeto: REFORMA E AMPLIAÇÃO DA CÂMARA MUNICIPAL DE BURITI - MA
 Local / Implantação: AVENIDA CANDOCA MACHADO, Nº 125, CENTRO, BURITI - MA
 Proponente: PREFEITURA MUNICIPAL DE BURITI - MA

BANCOS
 SINAPI - 12/2024 - Maranhão
 SBC - 01/2025 - Maranhão
 ORSE - 12/2024 - Sergipe
 SEINFRA - 028 - Ceará

B.D.I
 24,99%

ENCARGOS SOCIAIS
 Desonerado:
 Horista: 82,97%
 Mensalista: 46,10%

Item	Código	Banco	Descrição	Tipo	Und	Quant.	Valor Unit	Total
				Valor do BDI =>	9,21		Valor com BDI =>	46,07

Item	Código	Banco	Descrição	Tipo	Und	Quant.	Valor Unit	Total
Composição	1908	ORSE	Reboco ou emboço externo, de parede, com argamassa traço t5 - 1:2:8 (cimento / cal / areia), espessura 2,0 cm	Argamassas	m²	1,0000000	36,07	36,07
Composição	10550	ORSE	Encargos Complementares - Pedreiro	Provisórios	h	0,6000000	3,67	2,20
Insumo	00006111 /SINAPI	ORSE	Servente de obras (horista)	Mão de Obra	h	0,6000000	14,58	8,74
Composição	3308	ORSE	Argamassa em volume - cimento, cal e areia traço t-5 (1:2:8) - 1 saco cimento 50 kg / 2 sacos cal 20 kg / 8 padiolas de areia dim 0.35 x 0.45 x 0.13 m -	Conversão InfoWOrca	m³	0,0200000	571,90	11,43
Composição	10549	ORSE	Encargos Complementares - Servente	Provisórios	h	0,6000000	3,80	2,28
Insumo	00004750 /SINAPI	ORSE	Pedreiro (horista)	Mão de Obra	h	0,6000000	19,02	11,41

Detalhamento de Cálculo ORSE

Item	Código	Banco	Descrição	Tipo	Und	Quant.	Valor Unit	Total
Insumo	10789	ORSE	Nível de bolha de madeira	Material	un	0,0001200	15,40	0,00
Insumo	10362	ORSE	Seguro de vida e acidente em grupo	Serviços	un	0,0057600	12,54	0,07
Insumo	158	ORSE	Almoço (Participação do empregador)	Material	un	0,1303040	14,00	1,82
Insumo	00012892 /SINAPI	ORSE	Luva raspa de couro, cano curto (punho *7* cm)	Material	par	0,0029440	12,60	0,03
Insumo	941	ORSE	Fardamento com mangas curta	Material	un	0,0019200	195,36	0,37
Insumo	11243	ORSE	Martelo sem unha	Material	un	0,0000600	28,00	0,00
Insumo	10761	ORSE	Refeição - café da manhã (café com leite e dois pães com manteiga)	Serviços	un	0,1303040	5,00	0,65
Insumo	10790	ORSE	Prumo de face	Material	un	0,0000600	25,95	0,00
Insumo	00012895 /SINAPI	ORSE	Capacete de segurança aba frontal com suspensão de polietileno, sem jugular (classe b)	Material	un	0,0007680	14,00	0,01
Insumo	10596	ORSE	Protetor auricular	Material	un	0,0057600	4,90	0,02
Insumo	10282	ORSE	Regua de alumínio c/ 2,00m (para pedreiro)	Material	un	0,0001200	44,00	0,00
Insumo	11246	ORSE	Escala métrica de bambú	Material	Un	0,0004200	10,22	0,00
Insumo	4722	ORSE	Colher de pedreiro	Material	un	0,0002400	18,80	0,00
Insumo	2378	ORSE	Vale transporte	Material	un	0,1032280	4,50	0,46
Insumo	11245	ORSE	Desempoladeira de madeira 12x22	Material	un	0,0004200	11,60	0,00
Insumo	11264	ORSE	Marreta de 1/2 kg com cabo	Material	un	0,0001200	13,52	0,00
Insumo	11265	ORSE	Martelo de borracha com cabo	Material	un	0,0002400	18,75	0,00
Insumo	11247	ORSE	Serra mármore	Material	un	0,0000600	327,80	0,01
Insumo	10492	ORSE	Cesta Básica	Material	un	0,0057600	190,00	1,09
Insumo	10517	ORSE	Exames admissionais/demissionais (checkup)	Serviços	cj	0,0005120	300,00	0,15
Insumo	10599	ORSE	Protetor solar fps 30 com 120ml	Material	un	0,0023040	18,00	0,04
Insumo	00012893 /SINAPI	ORSE	Bota de segurança com biqueira de aço e colarinho acolchoado	Material	par	0,0010240	67,20	0,06
Insumo	1651	ORSE	Óculos branco proteção	Material	pr	0,0010240	7,00	0,00
Insumo	4174	ORSE	Desempenadeira de aço lisa, cabo madeira, ref:143, Atlas ou similar	Material	un	0,0003000	12,00	0,00
Insumo	00012894 /SINAPI	ORSE	Capa para chuva em pvc com forro de poliéster, com capuz (amarela ou azul)	Material	un	0,0002560	18,20	0,00
Insumo	00006111 /SINAPI	ORSE	Servente de obras (horista)	Mão de Obra	h	0,6800000	14,58	9,91
Insumo	00002711 /SINAPI	ORSE	Carrinho de mão, em aço, com capacidade de *45 a 65* l / *100* kg, pneu com camara	Material	un	0,0001360	175,45	0,02
Insumo	4729	ORSE	Marreta 1 kg com cabo	Material	un	0,0000680	37,80	0,00
Insumo	10788	ORSE	Pá quadrada	Material	un	0,0001360	36,90	0,00
Insumo	4728	ORSE	Talhadeira chata 10"	Material	un	0,0002040	18,58	0,00
Insumo	00001106 /SINAPI	ORSE	Cal hidratada ch-i para argamassas	Material	kg	3,6400000	1,30	4,73
Insumo	00001379 /SINAPI	ORSE	Cimento portland composto cp ii-32	Material	kg	3,6400000	0,76	2,76
Insumo	00000367 /SINAPI	ORSE	Areia grossa - posto jazida/fornecedor (retirado na jazida, sem transporte)	Material	m³	0,0243200	101,30	2,46
Insumo	00004750 /SINAPI	ORSE	Pedreiro (horista)	Mão de Obra	h	0,6000000	19,02	11,41

I. Informações Gerais

Obra/Projeto: REFORMA E AMPLIAÇÃO DA CÂMARA MUNICIPAL DE BURITI - MA
 Local / Implantação: AVENIDA CANDOCA MACHADO, Nº 125, CENTRO, BURITI - MA
 Proponente: PREFEITURA MUNICIPAL DE BURITI - MA

BANCOS
 SINAPI - 12/2024 - Maranhão
 SBC - 01/2025 - Maranhão
 ORSE - 12/2024 - Sergipe
 SEINFRA - 028 - Ceará

B.D.I
 24,99%

ENCARGOS SOCIAIS
 Desonerado:
 Horista: 82,97%
 Mensalista: 46,10%

Item	Código	Banco	Descrição	Tipo	Und	Quant.	Valor Unit	Total	
				MO sem LS =>	11,65	LS =>	9,67	MO com LS =>	21,32
				Valor do BDI =>	9,01			Valor com BDI =>	45,08

Composição	Código	Banco	Descrição	Tipo	Und	Quant.	Valor Unit	Total
	10203	ORSE	Reservatório elevado c/ caixa d'água em fibra de vidro de 5.000 litros apoiado em estrutura pre-moldada concreto, composta de capitel p/apoio da caixa e pilar cilíndrico c/altura útil = 6,00m, incluso frete e montagem no local, exceto inst.hidraulica	Diversos	un	1,0000000	9.624,54	9.624,54

Item	Código	Banco	Descrição	Tipo	Und	Quant.	Valor Unit	Total
Insumo		ORSE	Pedra britada n. 1 (9,5 a 19 mm) posto	Material	m³	2,0000000	137,75	275,50
Insumo	00004730 /SINAPI	ORSE	Pedra de mao ou pedra rachao para arrimo/fundacao (posto pedreira/fornecedor, sem frete)	Material	m³	2,0000000	129,48	258,96
Insumo	00000367 /SINAPI	ORSE	Areia grossa - posto jazida/fornecedor (retirado na jazida, sem transporte)	Material	m³	2,0000000	101,30	202,60
Insumo	10971	ORSE	Estrutura pre-moldada de concreto p/ caixas d'água de 5.000 litros, composta de capitel p/apoio da caixa d'água e pilar cilíndrico d=40cm e altura = 7,50m, incluso montagem no local, ref: Cilel ou similar	Serviços	un	1,0000000	5.745,93	5.745,93
Insumo	00001379 /SINAPI	ORSE	Cimento portland composto cp ii-32	Material	kg	400,0000000	0,76	304,00
Insumo	463	ORSE	Caixa d'água fibra vidro 5.000 litros - Fortlev-Torres (ou similar)	Material	un	1,0000000	2.837,55	2.837,55

Detalhamento de Cálculo ORSE

Item	Código	Banco	Descrição	Tipo	Und	Quant.	Valor Unit	Total	
Insumo	00004721 /SINAPI	ORSE	Pedra britada n. 1 (9,5 a 19 mm) posto pedreira/fornecedor, sem frete	Material	m³	2,0000000	137,75	275,50	
Insumo	00004730 /SINAPI	ORSE	Pedra de mao ou pedra rachao para arrimo/fundacao (posto pedreira/fornecedor, sem frete)	Material	m³	2,0000000	129,48	258,96	
Insumo	00000367 /SINAPI	ORSE	Areia grossa - posto jazida/fornecedor (retirado na jazida, sem transporte)	Material	m³	2,0000000	101,30	202,60	
Insumo	10971	ORSE	Estrutura pre-moldada de concreto p/ caixas d'água de 5.000 litros, composta de capitel p/apoio da caixa d'água e pilar cilíndrico d=40cm e altura = 7,50m, incluso montagem no local, ref: Cilel ou similar	Serviços	un	1,0000000	5.745,93	5.745,93	
Insumo	00001379 /SINAPI	ORSE	Cimento portland composto cp ii-32	Material	kg	400,0000000	0,76	304,00	
Insumo	463	ORSE	Caixa d'água fibra vidro 5.000 litros - Fortlev-Torres (ou similar)	Material	un	1,0000000	2.837,55	2.837,55	
				MO sem LS =>	0,00	LS =>	0,00	MO com LS =>	0,00
				Valor do BDI =>	2.405,17			Valor com BDI =>	12.029,71

Composição	Código	Banco	Descrição	Tipo	Und	Quant.	Valor Unit	Total	
	91693	SINAPI	SERRA CIRCULAR DE BANCADA COM MOTOR ELÉTRICO POTÊNCIA DE 5HP, COM COIFA PARA DISCO 10" - CHI DIURNO. AF_08/2015	Custos Horários Produtivo e Improdutivo dos Equipamentos	CHI	1,0000000	26,94	26,94	
Composição Auxiliar	88297	SINAPI	OPERADOR DE MÁQUINAS E EQUIPAMENTOS COM ENCARGOS COMPLEMENTARES	Livro SINAPI: Cálculos e Parâmetros	H	1,0000000	26,82	26,82	
Composição Auxiliar	91689	SINAPI	SERRA CIRCULAR DE BANCADA COM MOTOR ELÉTRICO POTÊNCIA DE 5HP, COM COIFA PARA DISCO 10" - JUROS. AF_08/2015	Depreciação, Juros, Impostos e Seguros, Manutenção e Materiais na Operação dos Equipamentos	H	1,0000000	0,02	0,02	
Composição Auxiliar	91688	SINAPI	SERRA CIRCULAR DE BANCADA COM MOTOR ELÉTRICO POTÊNCIA DE 5HP, COM COIFA PARA DISCO 10" - DEPRECIÇÃO. AF_08/2015	Depreciação, Juros, Impostos e Seguros, Manutenção e Materiais na Operação dos Equipamentos	H	1,0000000	0,10	0,10	
				MO sem LS =>	10,70	LS =>	8,88	MO com LS =>	19,58
				Valor do BDI =>	6,73			Valor com BDI =>	33,67

Composição	Código	Banco	Descrição	Tipo	Und	Quant.	Valor Unit	Total
	91692	SINAPI	SERRA CIRCULAR DE BANCADA COM MOTOR ELÉTRICO POTÊNCIA DE 5HP, COM COIFA PARA DISCO 10" - CHP DIURNO. AF_08/2015	Custos Horários Produtivo e Improdutivo dos Equipamentos	CHP	1,0000000	28,31	28,31
Composição Auxiliar	91691	SINAPI	SERRA CIRCULAR DE BANCADA COM MOTOR ELÉTRICO POTÊNCIA DE 5HP, COM COIFA PARA DISCO 10" - MATERIAIS NA OPERAÇÃO. AF_08/2015	Depreciação, Juros, Impostos e Seguros, Manutenção e Materiais na Operação dos Equipamentos	H	1,0000000	1,30	1,30
Composição Auxiliar	91689	SINAPI	SERRA CIRCULAR DE BANCADA COM MOTOR ELÉTRICO POTÊNCIA DE 5HP, COM COIFA PARA DISCO 10" - JUROS. AF_08/2015	Depreciação, Juros, Impostos e Seguros, Manutenção e Materiais na Operação dos Equipamentos	H	1,0000000	0,02	0,02

I. Informações Gerais

Obra/Projeto: REFORMA E AMPLIAÇÃO DA CÂMARA MUNICIPAL DE BURITI - MA
 Local / Implantação: AVENIDA CANDOCA MACHADO, Nº 125, CENTRO, BURITI - MA
 Proponente: PREFEITURA MUNICIPAL DE BURITI - MA

BANCOS
 SINAPI - 12/2024 - Maranhão
 SBC - 01/2025 - Maranhão
 ORSE - 12/2024 - Sergipe
 SEINFRA - 028 - Ceará

B.D.I
 24,99%

ENCARGOS SOCIAIS
 Desonerado:
 Horista: 82,97%
 Mensalista: 46,10%

Item	Código	Banco	Descrição	Tipo	Und	Quant.	Valor Unit	Total		
Composição Auxiliar	91688	SINAPI	SERRA CIRCULAR DE BANCADA COM MOTOR ELÉTRICO POTÊNCIA DE 5HP, COM COIFA PARA DISCO 10" - DEPRECIÇÃO. AF_08/2015	Depreciação, Juros, Impostos e Seguros, Manutenção e Materiais na Operação dos Equipamentos	H	1,0000000	0,10	0,10		
Composição Auxiliar	88297	SINAPI	OPERADOR DE MÁQUINAS E EQUIPAMENTOS COM ENCARGOS COMPLEMENTARES	Livro SINAPI: Cálculos e Parâmetros	H	1,0000000	26,82	26,82		
Composição Auxiliar	91690	SINAPI	SERRA CIRCULAR DE BANCADA COM MOTOR ELÉTRICO POTÊNCIA DE 5HP, COM COIFA PARA DISCO 10" - MANUTENÇÃO. AF_08/2015	Depreciação, Juros, Impostos e Seguros, Manutenção e Materiais na Operação dos Equipamentos	H	1,0000000	0,07	0,07		
				MO sem LS =>		10,70	LS =>	8,88	MO com LS =>	19,58
				Valor do BDI =>		7,07		Valor com BDI =>	35,38	

Item	Código	Banco	Descrição	Tipo	Und	Quant.	Valor Unit	Total		
Composição	91688	SINAPI	SERRA CIRCULAR DE BANCADA COM MOTOR ELÉTRICO POTÊNCIA DE 5HP, COM COIFA PARA DISCO 10" - DEPRECIÇÃO. AF_08/2015	Depreciação, Juros, Impostos e Seguros, Manutenção e Materiais na Operação dos Equipamentos	H	1,0000000	0,10	0,10		
Insumo	00014618	SINAPI	SERRA CIRCULAR DE BANCADA COM MOTOR ELÉTRICO, POTENCIA DE *1600* W, PARA DISCO DE DIAMETRO DE 10" (250 MM)	Equipamento para Aquisição Permanente	UN	0,0000720	1.406,92	0,10		
				MO sem LS =>		0,00	LS =>	0,00	MO com LS =>	0,00
				Valor do BDI =>		0,02		Valor com BDI =>	0,12	

Item	Código	Banco	Descrição	Tipo	Und	Quant.	Valor Unit	Total		
Composição	91689	SINAPI	SERRA CIRCULAR DE BANCADA COM MOTOR ELÉTRICO POTÊNCIA DE 5HP, COM COIFA PARA DISCO 10" - JUROS. AF_08/2015	Depreciação, Juros, Impostos e Seguros, Manutenção e Materiais na Operação dos Equipamentos	H	1,0000000	0,02	0,02		
Insumo	00014618	SINAPI	SERRA CIRCULAR DE BANCADA COM MOTOR ELÉTRICO, POTENCIA DE *1600* W, PARA DISCO DE DIAMETRO DE 10" (250 MM)	Equipamento para Aquisição Permanente	UN	0,0000148	1.406,92	0,02		
				MO sem LS =>		0,00	LS =>	0,00	MO com LS =>	0,00
				Valor do BDI =>		0,00		Valor com BDI =>	0,02	

Item	Código	Banco	Descrição	Tipo	Und	Quant.	Valor Unit	Total		
Composição	91690	SINAPI	SERRA CIRCULAR DE BANCADA COM MOTOR ELÉTRICO POTÊNCIA DE 5HP, COM COIFA PARA DISCO 10" - MANUTENÇÃO. AF_08/2015	Depreciação, Juros, Impostos e Seguros, Manutenção e Materiais na Operação dos Equipamentos	H	1,0000000	0,07	0,07		
Insumo	00014618	SINAPI	SERRA CIRCULAR DE BANCADA COM MOTOR ELÉTRICO, POTENCIA DE *1600* W, PARA DISCO DE DIAMETRO DE 10" (250 MM)	Equipamento para Aquisição Permanente	UN	0,0000500	1.406,92	0,07		
				MO sem LS =>		0,00	LS =>	0,00	MO com LS =>	0,00
				Valor do BDI =>		0,01		Valor com BDI =>	0,08	

Item	Código	Banco	Descrição	Tipo	Und	Quant.	Valor Unit	Total		
Composição	91691	SINAPI	SERRA CIRCULAR DE BANCADA COM MOTOR ELÉTRICO POTÊNCIA DE 5HP, COM COIFA PARA DISCO 10" - MATERIAIS NA OPERAÇÃO. AF_08/2015	Depreciação, Juros, Impostos e Seguros, Manutenção e Materiais na Operação dos Equipamentos	H	1,0000000	1,30	1,30		
Insumo	00002705	SINAPI	ENERGIA ELETRICA ATE 2000 KWH INDUSTRIAL, SEM DEMANDA	Franquia	KWH	1,3600000	0,96	1,30		
				MO sem LS =>		0,00	LS =>	0,00	MO com LS =>	0,00
				Valor do BDI =>		0,32		Valor com BDI =>	1,62	

Item	Código	Banco	Descrição	Tipo	Und	Quant.	Valor Unit	Total		
Composição	88316	SINAPI	SERVENTE COM ENCARGOS COMPLEMENTARES	Livro SINAPI: Cálculos e Parâmetros	H	1,0000000	21,72	21,72		
Composição Auxiliar	95378	SINAPI	CURSO DE CAPACITAÇÃO PARA SERVENTE (ENCARGOS COMPLEMENTARES) - HORISTA	Livro SINAPI: Cálculos e Parâmetros	H	1,0000000	0,27	0,27		
Insumo	00006111	SINAPI	SERVENTE DE OBRAS (HORISTA)	Mão de Obra	H	1,0000000	13,11	13,11		
Insumo	00037373	SINAPI	SEGURO - HORISTA (COLETADO CAIXA - ENCARGOS COMPLEMENTARES)	Material	H	1,0000000	0,08	0,08		
Insumo	00037371	SINAPI	TRANSPORTE - HORISTA (COLETADO CAIXA - ENCARGOS COMPLEMENTARES)	Material	H	1,0000000	0,60	0,60		
Insumo	00037370	SINAPI	ALIMENTAÇÃO - HORISTA (COLETADO CAIXA - ENCARGOS COMPLEMENTARES)	Material	H	1,0000000	4,23	4,23		
Insumo	00043467	SINAPI	FERRAMENTAS - FAMÍLIA SERVENTE - HORISTA (ENCARGOS COMPLEMENTARES - COLETADO CAIXA)	Material	H	1,0000000	0,61	0,61		
Insumo	00043491	SINAPI	EPI - FAMÍLIA SERVENTE - HORISTA (ENCARGOS COMPLEMENTARES - COLETADO CAIXA)	Material	H	1,0000000	1,39	1,39		
Insumo	00037372	SINAPI	EXAMES - HORISTA (COLETADO CAIXA - ENCARGOS COMPLEMENTARES)	Material	H	1,0000000	1,43	1,43		
				MO sem LS =>		7,31	LS =>	6,07	MO com LS =>	13,38

I. Informações Gerais

Obra/Projeto:REFORMA E AMPLIAÇÃO DA CÂMARA MUNICIPAL DE BURITI - MA
Local / Implantação: AVENIDA CANDOCA MACHADO, Nº 125, CENTRO, BURITI - MA
Proponente: PREFEITURA MUNICIPAL DE BURITI - MA

BANCOS
 SINAPI - 12/2024 - Maranhão
 SBC - 01/2025 - Maranhão
 ORSE - 12/2024 - Sergipe
 SEINFRA - 028 - Ceará

B.D.I
 24,99%

ENCARGOS SOCIAIS
 Desonerado:
 Horista: 82,97%
 Mensalista: 46,10%

Item	Código	Banco	Descrição	Tipo	Und	Quant.	Valor Unit	Total	
				Valor do BDI =>	5,42	Valor com BDI =>		27,14	
Composição	86881	SINAPI	SIFÃO DO TIPO GARRAFA EM METAL CROMADO 1 X 1,1/2" - FORNECIMENTO E INSTALAÇÃO. AF 01/2020	Louças e Metais	UN	1,0000000	254,12	254,12	
Composição Auxiliar	88316	SINAPI	SERVENTE COM ENCARGOS COMPLEMENTARES	Livro SINAPI: Cálculos e Parâmetros	H	0,0862000	21,72	1,87	
Composição Auxiliar	88267	SINAPI	ENCANADOR OU BOMBEIRO HIDRÁULICO COM ENCARGOS COMPLEMENTARES	Livro SINAPI: Cálculos e Parâmetros	H	0,2734000	26,00	7,10	
Insumo	00003146	SINAPI	FITA VEDA ROSCA, EM PTFE, ROLO DE 18 MM X 10 M (L X C)	Material	UN	0,0332000	4,90	0,16	
Insumo	00006136	SINAPI	SIFAO EM METAL CROMADO PARA PIA OU LAVATORIO, 1 X 1,1/2"	Material	UN	1,0000000	244,99	244,99	
				MO sem LS =>	3,35	LS =>	2,78	MO com LS =>	6,13
				Valor do BDI =>	63,50	Valor com BDI =>		317,62	
Composição	91946	SINAPI	SUPORTE PARAFUSADO COM PLACA DE ENCAIXE 4" X 2" MÉDIO (1,30 M DO PISO) PARA PONTO ELÉTRICO - FORNECIMENTO E INSTALAÇÃO. AF 03/2023	Instalações Elétricas - Eletrodutos Embutidos, Cabos, Caixas, Tomadas e Interruptores	UN	1,0000000	10,23	10,23	
Composição Auxiliar	88247	SINAPI	AUXILIAR DE ELETRICISTA COM ENCARGOS COMPLEMENTARES	Livro SINAPI: Cálculos e Parâmetros	H	0,1280000	22,80	2,91	
Composição Auxiliar	88264	SINAPI	ELETRICISTA COM ENCARGOS COMPLEMENTARES	Livro SINAPI: Cálculos e Parâmetros	H	0,1280000	27,02	3,45	
Insumo	00038094	SINAPI	ESPELHO / PLACA DE 3 POSTOS 4" X 2", PARA INSTALACAO DE TOMADAS E INTERRUPTORES	Material	UN	1,0000000	2,55	2,55	
Insumo	00038099	SINAPI	SUPORTE DE FIXACAO PARA ESPELHO / PLACA 4" X 2", PARA 3 MODULOS, PARA INSTALACAO DE TOMADAS E INTERRUPTORES (SOMENTE SUPORTE)	Material	UN	1,0000000	1,32	1,32	
				MO sem LS =>	2,29	LS =>	1,91	MO com LS =>	4,20
				Valor do BDI =>	2,55	Valor com BDI =>		12,78	
Composição	89623	SINAPI	TE, PVC, SOLDÁVEL, DN 40MM, INSTALADO EM PRUMADA DE ÁGUA - FORNECIMENTO E INSTALAÇÃO. AF 06/2022	Instalações Prediais de Água Fria em PVC	UN	1,0000000	18,35	18,35	
Composição Auxiliar	88248	SINAPI	AUXILIAR DE ENCANADOR OU BOMBEIRO HIDRÁULICO COM ENCARGOS COMPLEMENTARES	Livro SINAPI: Cálculos e Parâmetros	H	0,1400000	21,85	3,05	
Composição Auxiliar	88267	SINAPI	ENCANADOR OU BOMBEIRO HIDRÁULICO COM ENCARGOS COMPLEMENTARES	Livro SINAPI: Cálculos e Parâmetros	H	0,1400000	26,00	3,64	
Insumo	00038383	SINAPI	LIXA D'AGUA EM FOLHA, COR PRETA, GRAO 100	Material	UN	0,0236000	2,74	0,06	
Insumo	00020083	SINAPI	SOLUCAO PREPARADORA / LIMPADORA PARA PVC, FRASCO COM 1000 CM3	Material	UN	0,0210000	69,74	1,46	
Insumo	00000122	SINAPI	ADESIVO PLASTICO PARA PVC, FRASCO COM *850* GR	Material	UN	0,0176000	61,55	1,08	
Insumo	00007141	SINAPI	TE SOLDÁVEL, PVC, 90 GRAUS, 40 MM, PARA AGUA FRIA PREDIAL (NBR 5648)	Material	UN	1,0000000	9,06	9,06	
				MO sem LS =>	2,46	LS =>	2,05	MO com LS =>	4,51
				Valor do BDI =>	4,58	Valor com BDI =>		22,93	
Composição	88323	SINAPI	TELHADISTA COM ENCARGOS COMPLEMENTARES	Livro SINAPI: Cálculos e Parâmetros	H	1,0000000	26,08	26,08	
Composição Auxiliar	95385	SINAPI	CURSO DE CAPACITAÇÃO PARA TELHADISTA (ENCARGOS COMPLEMENTARES) - HORISTA	Livro SINAPI: Cálculos e Parâmetros	H	1,0000000	0,20	0,20	
Insumo	00037370	SINAPI	ALIMENTACAO - HORISTA (COLETADO CAIXA - ENCARGOS COMPLEMENTARES)	Material	H	1,0000000	4,23	4,23	
Insumo	00012869	SINAPI	TELHADOR / TELHADISTA (HORISTA)	Mão de Obra	H	1,0000000	17,67	17,67	
Insumo	00037371	SINAPI	TRANSPORTE - HORISTA (COLETADO CAIXA - ENCARGOS COMPLEMENTARES)	Material	H	1,0000000	0,60	0,60	
Insumo	00043459	SINAPI	FERRAMENTAS - FAMILIA CARPINTEIRO DE FORMAS - HORISTA (ENCARGOS COMPLEMENTARES - COLETADO CAIXA)	Material	H	1,0000000	0,44	0,44	
Insumo	00037373	SINAPI	SEGURO - HORISTA (COLETADO CAIXA - ENCARGOS COMPLEMENTARES)	Material	H	1,0000000	0,08	0,08	
Insumo	00037372	SINAPI	EXAMES - HORISTA (COLETADO CAIXA - ENCARGOS COMPLEMENTARES)	Material	H	1,0000000	1,43	1,43	
Insumo	00043483	SINAPI	EPI - FAMILIA CARPINTEIRO DE FORMAS - HORISTA (ENCARGOS COMPLEMENTARES - COLETADO CAIXA)	Material	H	1,0000000	1,43	1,43	
				MO sem LS =>	9,76	LS =>	8,11	MO com LS =>	17,87
				Valor do BDI =>	6,51	Valor com BDI =>		32,59	

I. Informações Gerais

Obra/Projeto: REFORMA E AMPLIAÇÃO DA CÂMARA MUNICIPAL DE BURITI - MA
 Local / Implantação: AVENIDA CANDOCA MACHADO, Nº 125, CENTRO, BURITI - MA
 Proponente: PREFEITURA MUNICIPAL DE BURITI - MA

BANCOS
 SINAPI - 12/2024 - Maranhão
 SBC - 01/2025 - Maranhão
 ORSE - 12/2024 - Sergipe
 SEINFRA - 028 - Ceará

B.D.I
 24,99%

ENCARGOS SOCIAIS
 Desonerado:
 Horista: 82,97%
 Mensalista: 46,10%

Item	Código	Banco	Descrição	Tipo	Und	Quant.	Valor Unit	Total	
Composição	91991	SINAPI	TOMADA ALTA DE EMBUTIR (1 MÓDULO), 2P+T 20 A, SEM SUPORTE E SEM PLACA - FORNECIMENTO E INSTALAÇÃO. AF 03/2023	Instalações Elétricas - Eletrodutos Embutidos, Cabos, Caixas, Tomadas e Interruptores	UN	1,0000000	34,22	34,22	
Composição Auxiliar	88264	SINAPI	ELETRICISTA COM ENCARGOS COMPLEMENTARES	Livro SINAPI: Cálculos e Parâmetros	H	0,5110000	27,02	13,80	
Composição Auxiliar	88247	SINAPI	AUXILIAR DE ELETRICISTA COM ENCARGOS COMPLEMENTARES	Livro SINAPI: Cálculos e Parâmetros	H	0,5110000	22,80	11,65	
Insumo	00038102	SINAPI	TOMADA 2P+T 20A, 250V (APENAS MÓDULO)	Material	UN	1,0000000	8,77	8,77	
			MO sem LS =>		9,18	LS =>	7,62	MO com LS =>	16,80
			Valor do BDI =>		8,55			Valor com BDI =>	42,77
Composição	91996	SINAPI	TOMADA MÉDIA DE EMBUTIR (1 MÓDULO), 2P+T 10 A, INCLUINDO SUPORTE E PLACA - FORNECIMENTO E INSTALAÇÃO. AF 03/2023	Instalações Elétricas - Eletrodutos Embutidos, Cabos, Caixas, Tomadas e Interruptores	UN	1,0000000	32,87	32,87	
Composição Auxiliar	91994	SINAPI	TOMADA MÉDIA DE EMBUTIR (1 MÓDULO), 2P+T 10 A, SEM SUPORTE E SEM PLACA - FORNECIMENTO E INSTALAÇÃO. AF 03/2023	Instalações Elétricas - Eletrodutos Embutidos, Cabos, Caixas, Tomadas e Interruptores	UN	1,0000000	22,64	22,64	
Composição Auxiliar	91946	SINAPI	SUPORTE PARAFUSADO COM PLACA DE ENCAIXE 4" X 2" MÉDIO (1,30 M DO PISO) PARA PONTO ELÉTRICO - FORNECIMENTO E INSTALAÇÃO. AF 03/2023	Instalações Elétricas - Eletrodutos Embutidos, Cabos, Caixas, Tomadas e Interruptores	UN	1,0000000	10,23	10,23	
			MO sem LS =>		7,99	LS =>	6,63	MO com LS =>	14,62
			Valor do BDI =>		8,21			Valor com BDI =>	41,08
Composição	91994	SINAPI	TOMADA MÉDIA DE EMBUTIR (1 MÓDULO), 2P+T 10 A, SEM SUPORTE E SEM PLACA - FORNECIMENTO E INSTALAÇÃO. AF 03/2023	Instalações Elétricas - Eletrodutos Embutidos, Cabos, Caixas, Tomadas e Interruptores	UN	1,0000000	22,64	22,64	
Composição Auxiliar	88264	SINAPI	ELETRICISTA COM ENCARGOS COMPLEMENTARES	Livro SINAPI: Cálculos e Parâmetros	H	0,3170000	27,02	8,56	
Composição Auxiliar	88247	SINAPI	AUXILIAR DE ELETRICISTA COM ENCARGOS COMPLEMENTARES	Livro SINAPI: Cálculos e Parâmetros	H	0,3170000	22,80	7,22	
Insumo	00038101	SINAPI	TOMADA 2P+T 10A, 250V (APENAS MÓDULO)	Material	UN	1,0000000	6,86	6,86	
			MO sem LS =>		5,69	LS =>	4,73	MO com LS =>	10,42
			Valor do BDI =>		5,65			Valor com BDI =>	28,29
Composição	91997	SINAPI	TOMADA MÉDIA DE EMBUTIR (1 MÓDULO), 2P+T 20 A, INCLUINDO SUPORTE E PLACA - FORNECIMENTO E INSTALAÇÃO. AF 03/2023	Instalações Elétricas - Eletrodutos Embutidos, Cabos, Caixas, Tomadas e Interruptores	UN	1,0000000	34,78	34,78	
Composição Auxiliar	91946	SINAPI	SUPORTE PARAFUSADO COM PLACA DE ENCAIXE 4" X 2" MÉDIO (1,30 M DO PISO) PARA PONTO ELÉTRICO - FORNECIMENTO E INSTALAÇÃO. AF 03/2023	Instalações Elétricas - Eletrodutos Embutidos, Cabos, Caixas, Tomadas e Interruptores	UN	1,0000000	10,23	10,23	
Composição Auxiliar	91995	SINAPI	TOMADA MÉDIA DE EMBUTIR (1 MÓDULO), 2P+T 20 A, SEM SUPORTE E SEM PLACA - FORNECIMENTO E INSTALAÇÃO. AF 03/2023	Instalações Elétricas - Eletrodutos Embutidos, Cabos, Caixas, Tomadas e Interruptores	UN	1,0000000	24,55	24,55	
			MO sem LS =>		7,99	LS =>	6,63	MO com LS =>	14,62
			Valor do BDI =>		8,69			Valor com BDI =>	43,47
Composição	91995	SINAPI	TOMADA MÉDIA DE EMBUTIR (1 MÓDULO), 2P+T 20 A, SEM SUPORTE E SEM PLACA - FORNECIMENTO E INSTALAÇÃO. AF 03/2023	Instalações Elétricas - Eletrodutos Embutidos, Cabos, Caixas, Tomadas e Interruptores	UN	1,0000000	24,55	24,55	
Composição Auxiliar	88264	SINAPI	ELETRICISTA COM ENCARGOS COMPLEMENTARES	Livro SINAPI: Cálculos e Parâmetros	H	0,3170000	27,02	8,56	
Composição Auxiliar	88247	SINAPI	AUXILIAR DE ELETRICISTA COM ENCARGOS COMPLEMENTARES	Livro SINAPI: Cálculos e Parâmetros	H	0,3170000	22,80	7,22	
Insumo	00038102	SINAPI	TOMADA 2P+T 20A, 250V (APENAS MÓDULO)	Material	UN	1,0000000	8,77	8,77	
			MO sem LS =>		5,69	LS =>	4,73	MO com LS =>	10,42
			Valor do BDI =>		6,13			Valor com BDI =>	30,68
Composição	12414	ORSE	Terça metálica, em perfil UDC127x50x5,13, p/ uso em coberturas de pórticos diversos vãos, pintura 01 demão epoxi fundo óxido ferro + 02 demãos esmalte epoxi branco	Estrutura Metálica	m	1,0000000	90,91	90,91	
Insumo	13113	ORSE	Perfil Aço, UDC Simples 127 x 50 x 5,13(kg/m) - SAE 1008/1012	Material	kg	5,1300000	9,96	51,09	

I. Informações Gerais

Obra/Projeto: REFORMA E AMPLIAÇÃO DA CÂMARA MUNICIPAL DE BURITI - MA
Local / Implantação: AVENIDA CANDOCA MACHADO, Nº 125, CENTRO, BURITI - MA
Proponente: PREFEITURA MUNICIPAL DE BURITI - MA

BANCOS
 SINAPI - 12/2024 - Maranhão
 SBC - 01/2025 - Maranhão
 ORSE - 12/2024 - Sergipe
 SEINFRA - 028 - Ceará

B.D.I
 24,99%

ENCARGOS SOCIAIS
 Desonerado:
 Horista: 82,97%
 Mensalista: 46,10%

Item	Código	Banco	Descrição	Tipo	Und	Quant.	Valor Unit	Total
Insumo	00006111 /SINAPI	ORSE	Servente de obras (horista)	Mão de Obra	h	0,1900000	14,58	2,77
Composição	10603	ORSE	Encargos Complementares - Soldador	Provisórios	h	0,0900000	4,41	0,39
Composição	3759	ORSE	Pintura de acabamento em superfícies metálicas com aplicação de 02 demãos de tinta esmalte epoxi branco, e = 35 micra p/ demão, aplicado com rolo e pincel- R1	Pintura em Estrutura Metálica	m²	0,4600000	52,42	24,11
Composição	3738	ORSE	Pintura de proteção sobre superfícies metálicas com aplicação de 01 demão de tinta epoxi fundo óxido de ferro - R1	Outras Pinturas	m²	0,4600000	21,27	9,78
Insumo	00006160 /SINAPI	ORSE	Soldador (horista)	Mão de Obra	h	0,0900000	19,02	1,71
Composição	10549	ORSE	Encargos Complementares - Servente	Provisórios	h	0,1900000	3,80	0,72
Insumo	8904	ORSE	Máquina de solda elétrica	Equipamento	h	0,0900000	4,00	0,36
Detalhamento de Cálculo ORSE								
Item	Código	Banco	Descrição	Tipo	Und	Quant.	Valor Unit	Total
Insumo	13113	ORSE	Perfil Aço, UDC Simples 127 x 50 x 5,13(kg/m) - SAE 1008/1012	Material	kg	5,1300000	9,96	51,09
Insumo	00006111 /SINAPI	ORSE	Servente de obras (horista)	Mão de Obra	h	0,3970000	14,58	5,78
Insumo	10596	ORSE	Protetor auricular	Material	un	0,0040545	4,90	0,01
Insumo	941	ORSE	Fardamento com mangas curta	Material	un	0,0013515	195,36	0,26
Insumo	11286	ORSE	Macariço de solda Ref. CG201 código 010414410 carbografite	Material	un	0,0000270	402,35	0,01
Insumo	11281	ORSE	Bolsa de lona para ferramentas 40 x 30 x 20cm	Material	un	0,0000720	357,49	0,02
Insumo	00012892 /SINAPI	ORSE	Luva raspa de couro, cano curto (punho *7* cm)	Material	par	0,0020723	12,60	0,02
Insumo	11277	ORSE	Alicate de pressão para solda de chapa 18" (460mm), Ref.138 Z Gedore	Material	un	0,0000180	110,38	0,00
Insumo	2378	ORSE	Vale transporte	Material	un	0,0703193	4,50	0,31
Insumo	11284	ORSE	Cavalete de ferro nº 1	Material	un	0,0000180	121,83	0,00
Insumo	11279	ORSE	Alicate para anéis de pistão capacidade 50-100mm. ref.44044101 Tramontina ou similar	Material	un	0,0000180	88,76	0,00
Insumo	11285	ORSE	Fonte inversora de solda WMI 140ED 220V - BAMBOZZI - WMI- 140ED	Material	un	0,0000090	1.375,00	0,01
Insumo	158	ORSE	Almoço (Participação do empregador)	Material	un	0,0917218	14,00	1,28
Insumo	11270	ORSE	Martelo de solda do tipo picareta, cabo de madeira, 300x0,4x0,5mm	Material	un	0,0000270	28,67	0,00
Insumo	00012894	ORSE	Capa para chuva em pvc com forro de poliéster, com capuz (amarela ou azul)	Material	un	0,0001802	18,20	0,00
Insumo	11283	ORSE	Selador horizontal para fita de aço 1"	Material	un	0,0000090	484,07	0,00
Insumo	11274	ORSE	Grampo de de aperto rápido 16" Ref. 60987 Beltools	Material	un	0,0000270	18,96	0,00
Insumo	10599	ORSE	Protetor solar fps 30 com 120ml	Material	un	0,0016218	18,00	0,02
Insumo	00012893 /SINAPI	ORSE	Bota de segurança com biqueira de aço e colarinho acolchoado	Material	par	0,0007208	67,20	0,04
Insumo	11271	ORSE	Talhadeira com punho de proteção 22 x225mm ref.207206BR Belzer	Material	un	0,0000090	29,23	0,00
Insumo	11273	ORSE	Esquadro de alumínio para soldagem de peças, com duas morsas, 35 x 35 x 4,5cm, marca Black Jack	Material	un	0,0000180	220,95	0,00
Insumo	11278	ORSE	Alicate diagonal para corte rente 5" a 8"	Material	un	0,0000180	37,62	0,00
Insumo	11275	ORSE	Alicate de pressão 11"	Material	un	0,0000180	62,11	0,00
Insumo	11276	ORSE	Alicate de pressão para solda tipo U, para apertar chapas, tiras e qualquer tipo de perfil. Niquelado, mordentes reforçados em aço laminado. Corpo em chapa dobrada extra-reforçada e rebites de aço, 11" (280mm). Ref. 138 Gedore.	Material	un	0,0000180	68,34	0,00
Insumo	00012895 /SINAPI	ORSE	Capacete de segurança aba frontal com suspensao de polietileno, sem jugular (classe b)	Material	un	0,0005406	14,00	0,00
Insumo	10492	ORSE	Cesta Básica	Material	un	0,0040545	190,00	0,77
Insumo	10517	ORSE	Exames admissionais/demissionais (checkup)	Serviços	cj	0,0003604	300,00	0,10
Insumo	11280	ORSE	Chave Inglesa 15" ref. 012418012 carbografite	Material	un	0,0000180	60,50	0,00
Insumo	11272	ORSE	Alicate Climpador (cripador)	Material	un	0,0000090	102,66	0,00
Insumo	10362	ORSE	Seguro de vida e acidente em grupo	Serviços	un	0,0040545	12,54	0,05
Insumo	11282	ORSE	Esmerilhadeira angular elétrico portátil 4 1/2" - 1000 watts - ref. G1000kB2Black e Decker	Material	un	0,0000180	362,00	0,00
Insumo	1651	ORSE	Óculos branco proteção	Material	pr	0,0007208	7,00	0,00
Insumo	10761	ORSE	Refeição - café da manhã (café com leite e dois pães com manteiga)	Serviços	un	0,0917218	5,00	0,45
Insumo	00004783 /SINAPI	ORSE	Pintor (horista)	Mão de Obra	h	0,4140000	19,02	7,87
Insumo	2224	ORSE	Esmalte epóxi	Material	l	0,1104000	133,33	14,71
Insumo	00002711	ORSE	Carrinho de mão, em aço, com capacidade de *45 a 65* l/ *100* kg, pneu com camara	Material	un	0,0000794	175,45	0,01
Insumo	4729	ORSE	Marreta 1 kg com cabo	Material	un	0,0000397	37,80	0,00
Insumo	10788	ORSE	Pá quadrada	Material	un	0,0000794	36,90	0,00

I. Informações Gerais

Obra/Projeto: REFORMA E AMPLIAÇÃO DA CÂMARA MUNICIPAL DE BURITI - MA
 Local / Implantação: AVENIDA CANDOCA MACHADO, Nº 125, CENTRO, BURITI - MA
 Proponente: PREFEITURA MUNICIPAL DE BURITI - MA

BANCOS
 SINAPI - 12/2024 - Maranhão
 SBC - 01/2025 - Maranhão
 ORSE - 12/2024 - Sergipe
 SEINFRA - 028 - Ceará

B.D.I
 24,99%

ENCARGOS SOCIAIS
 Desonerado:
 Horista: 82,97%
 Mensalista: 46,10%

Item	Código	Banco	Descrição	Tipo	Und	Quant.	Valor Unit	Total	
Insumo	4728	ORSE	Talhadeira chata 10"	Material	un	0,0001191	18,58	0,00	
Insumo	00005330 /SINAPI	ORSE	Diluyente epoxi	Material	l	0,0092000	61,43	0,56	
Insumo	11252	ORSE	Escada de aluminio de abrir com 7 degraus	Material	un	0,0000414	269,00	0,01	
Insumo	11251	ORSE	Pincel de seda 2"	Material	un	0,0018630	26,90	0,05	
Insumo	4174	ORSE	Desempenadeira de aço lisa, cabo madeira, ref:143, Atlas ou similar	Material	un	0,0002070	12,00	0,00	
Insumo	11250	ORSE	Rolo lã de carneiro 20cm	Material	un	0,0009522	17,50	0,01	
Insumo	10583	ORSE	Trincha 3"	Material	un	0,0018630	11,98	0,02	
Insumo	4725	ORSE	Espátula	Material	un	0,0001656	16,82	0,00	
Insumo	00003768 /SINAPI	ORSE	Lixa em folha para ferro, numero 150	Material	un	0,1380000	2,41	0,33	
Insumo	2223	ORSE	Tinta fundo epóxi	Material	l	0,0414000	122,18	5,05	
Insumo	00006160	ORSE	Soldador (horista)	Mão de Obra	h	0,0900000	19,02	1,71	
Insumo	8904	ORSE	Máquina de solda elétrica	Equipamento	h	0,0900000	4,00	0,36	
				MO sem LS =>	8,39	LS =>	6,97	MO com LS =>	15,36
				Valor do BDI =>	22,71	Valor com BDI =>		113,62	

Item	Código	Banco	Descrição	Tipo	Und	Quant.	Valor Unit	Total
Composição	12386	ORSE	Treliça metálica Pratt, em perfis UDC127x50x5,13kg/m, diagonais tracionadas, p/ telhados em duas águas sem lanternin, vãos 10,01 a 20,00m, pintura 01 demão de epoxi fundo óxido de ferro + 02 demãos esmalte epoxi branco - Executada	Estrutura Metálica	m	1,0000000	445,68	445,68
Item	3738	ORSE	Pintura de proteção sobre superfícies metálicas com aplicação de 01 demão de tinta epoxi fundo óxido de ferro - R1	Outras Pinturas	m²	1,9000000	21,27	40,41
Insumo	8904	ORSE	Máquina de solda elétrica	Equipamento	h	1,2600000	4,00	5,04
Composição	3759	ORSE	Pintura de acabamento em superfícies metálicas com aplicação de 02 demãos de tinta esmalte	Pintura em Estrutura Metálica	m²	1,9000000	52,42	99,59
Insumo	00006160	ORSE	Soldador (horista)	Mão de Obra	h	1,2600000	19,02	23,96
Composição	10594	ORSE	Encargos Complementares - Serralheiro ou Operador de Equipamento Leve	Provisórios	h	0,5300000	3,64	1,92
Insumo	13113	ORSE	Perfil Aço, UDC Simples 127 x 50 x 5,13(kg/m) - SAE 1008/1012	Material	kg	22,2300000	9,96	221,41
Insumo	00006111 /SINAPI	ORSE	Servente de obras (horista)	Mão de Obra	h	2,0000000	14,58	29,16
Composição	10603	ORSE	Encargos Complementares - Soldador	Provisórios	h	1,2600000	4,41	5,55
Insumo	4182	ORSE	Aluguel de lixadeira Industrial marca Bosch	Equipamento	h	0,2000000	1,29	0,25
Composição	10549	ORSE	Encargos Complementares - Servente	Provisórios	h	2,0000000	3,80	7,60
Insumo	00006110 /SINAPI	ORSE	Serralheiro (horista)	Mão de Obra	h	0,5300000	19,02	10,08

Detalhamento de Cálculo ORSE

Item	Código	Banco	Descrição	Tipo	Und	Quant.	Valor Unit	Total
Insumo	00006111	ORSE	Servente de obras (horista)	Mão de Obra	h	2,8550000	14,58	41,62
Insumo	00003768 /SINAPI	ORSE	Lixa em folha para ferro, numero 150	Material	un	0,5700000	2,41	1,37
Insumo	00002711 /SINAPI	ORSE	Carrinho de mão, em aço, com capacidade de *45 a 65* l / *100* kg, pneu com camara	Material	un	0,0005710	175,45	0,10
Insumo	00012892 /SINAPI	ORSE	Luva raspa de couro, cano curto (punho *7* cm)	Material	par	0,0146165	12,60	0,18
Insumo	10599	ORSE	Protetor solar fps 30 com 120ml	Material	un	0,0114390	18,00	0,20
Insumo	4729	ORSE	Marreta 1 kg com cabo	Material	un	0,0002855	37,80	0,01
Insumo	2378	ORSE	Vale transporte	Material	un	0,4975555	4,50	2,23
Insumo	10761	ORSE	Refeição - café da manhã (café com leite e dois pães com manteiga)	Serviços	un	0,6469390	5,00	3,23
Insumo	10362	ORSE	Seguro de vida e acidente em grupo	Serviços	un	0,0285975	12,54	0,35
Insumo	941	ORSE	Fardamento com mangas curta	Material	un	0,0095325	195,36	1,86
Insumo	10788	ORSE	Pá quadrada	Material	un	0,0005710	36,90	0,02
Insumo	00012893 /SINAPI	ORSE	Bota de segurança com biqueira de aço e colarinho acolchoado	Material	par	0,0050840	67,20	0,34
Insumo	10596	ORSE	Protetor auricular	Material	un	0,0285975	4,90	0,14
Insumo	10517	ORSE	Exames admissionais/demissionais (checkup)	Serviços	cj	0,0025420	300,00	0,76
Insumo	4728	ORSE	Talhadeira chata 10"	Material	un	0,0008565	18,58	0,01
Insumo	10492	ORSE	Cesta Básica	Material	un	0,0285975	190,00	5,43
Insumo	158	ORSE	Capa para chuva em pvc com forro de poliester,	Material	un	0,0012710	18,20	0,02
Insumo	00012895 /SINAPI	ORSE	Almoço (Participação do empregador)	Material	un	0,6469390	14,00	9,05
Insumo	1651	ORSE	Capacete de segurança aba frontal com suspensao de polietileno, sem jugular (classe b)	Material	un	0,0038130	14,00	0,05
Insumo	1651	ORSE	Óculos branco proteção	Material	pr	0,0050840	7,00	0,03

I. Informações Gerais

Obra/Projeto: REFORMA E AMPLIAÇÃO DA CÂMARA MUNICIPAL DE BURITI - MA
 Local / Implantação: AVENIDA CANDOCA MACHADO, Nº 125, CENTRO, BURITI - MA
 Proponente: PREFEITURA MUNICIPAL DE BURITI - MA

BANCOS
 SINAPI - 12/2024 - Maranhão
 SBC - 01/2025 - Maranhão
 ORSE - 12/2024 - Sergipe
 SEINFRA - 028 - Ceará

B.D.I
 24,99%

ENCARGOS SOCIAIS
 Desonerado:
 Horista: 82,97%
 Mensalista: 46,10%

Item	Código	Banco	Descrição	Tipo	Und	Quant.	Valor Unit	Total	
Insumo	00004783 /SINAPI	ORSE	Pintor (horista)	Mão de Obra	h	1,7100000	19,02	32,52	
Insumo	2223	ORSE	Tinta fundo epóxi	Material	l	0,1710000	122,18	20,89	
Insumo	11252	ORSE	Escada de alumínio de abrir com 7 degraus	Material	un	0,0001710	269,00	0,04	
Insumo	11251	ORSE	Pincel de seda 2"	Material	un	0,0076950	26,90	0,20	
Insumo	4174	ORSE	Desempenadeira de aço lisa, cabo madeira, ref:143, Atlas ou similar	Material	un	0,0008550	12,00	0,01	
Insumo	11250	ORSE	Rolo lã de carneiro 20cm	Material	un	0,0039330	17,50	0,06	
Insumo	10583	ORSE	Trincha 3"	Material	un	0,0076950	11,98	0,09	
Insumo	4725	ORSE	Espátula	Material	un	0,0006840	16,82	0,01	
Insumo	8904	ORSE	Máquina de solda elétrica	Equipamento	h	1,2600000	4,00	5,04	
Insumo	2224	ORSE	Esmalte epóxi	Material	l	0,4560000	133,33	60,79	
Insumo	00005330 /SINAPI	ORSE	Diluyente epoxi	Material	l	0,0380000	61,43	2,33	
Insumo	00006160 /SINAPI	ORSE	Soldador (horista)	Mão de Obra	h	1,2600000	19,02	23,96	
Insumo	10586	ORSE	Torquesa	Material	un	0,0001060	39,00	0,00	
Insumo	10585	ORSE	Arco de serra	Material	un	0,0001060	19,90	0,00	
Insumo	13113	ORSE	Perfil Aço, UDC Simples 127 x 50 x 5,13(kg/m) - SAE 1008/1012	Material	kg	22,2300000	9,96	221,41	
Insumo	11286	ORSE	Macarico de solda Ref. CG201 código 010414410 carbografite	Material	un	0,0003780	402,35	0,15	
Insumo	11281	ORSE	Bolsa de lona para ferramentas 40 x 30 x 20cm	Material	un	0,0010080	357,49	0,36	
Insumo	11277	ORSE	Alicate de pressão para solda de chapa 18" (460mm), Ref. 138 Z Gedore	Material	un	0,0002520	110,38	0,02	
Insumo	11284	ORSE	Cavalete de ferro nº 1	Material	un	0,0002520	121,83	0,03	
Insumo	11279	ORSE	Alicate para anéis de pistão capacidade 50-100mm. ref.44044101 Tramontina ou similar	Material	un	0,0002520	88,76	0,02	
Insumo	11285	ORSE	Fonte inversora de solda WMI 140ED 220V - BAMBOZZI - WMI- 140ED	Material	un	0,0001260	1.375,00	0,17	
Insumo	11270	ORSE	Martelo de solda do tipo picareta, cabo de madeira, 300x0,4x0,5mm	Material	un	0,0003780	28,67	0,01	
Insumo	11283	ORSE	Selador horizontal para fita de aço 1"	Material	un	0,0001260	484,07	0,06	
Insumo	11274	ORSE	Grampo de de aperto rápido 16" Ref. 60987 Beltools	Material	un	0,0003780	18,96	0,00	
Insumo	11271	ORSE	Talhadeira com punho de proteção 22 x225mm ref.207206BR Belzer	Material	un	0,0001260	29,23	0,00	
Insumo	11273	ORSE	Esquadro de alumínio para soldagem de peças, com duas morsas, 35 x 35 x 4,5cm, marca Black Jack	Material	un	0,0002520	220,95	0,05	
Insumo	11278	ORSE	Alicate diagonal para corte rente 5" a 8"	Material	un	0,0002520	37,62	0,00	
Insumo	11275	ORSE	Alicate de pressão 11"	Material	un	0,0002520	62,11	0,01	
Insumo	11276	ORSE	Alicate de pressão para solda tipo U, para apertar chapas, tiras e qualquer tipo de perfil. Niquelado, mordentes reforçados em aço laminado. Corpo em chapa dobrada extra-reforçada e rebites de aço, 11" (280mm). Ref. 138 Gedore.	Material	un	0,0002520	68,34	0,01	
Insumo	11280	ORSE	Chave Inglesa 15" ref. 012418012 carbografite	Material	un	0,0002520	60,50	0,01	
Insumo	11272	ORSE	Alicate Climpador (cripador)	Material	un	0,0001260	102,66	0,01	
Insumo	11282	ORSE	Esmerilhadeira angular elétrico portátil 4 1/2" - 1000 watts - ref. G1000k2Black e Decker	Material	un	0,0002520	362,00	0,09	
Insumo	4182	ORSE	Aluguel de lixadeira Industrial marca Bosch	Equipamento	h	0,2000000	1,29	0,25	
Insumo	00006110 /SINAPI	ORSE	Serralheiro (horista)	Mão de Obra	h	0,5300000	19,02	10,08	
			MO sem LS =>		59,12	LS =>	49,06	MO com LS =>	108,18
			Valor do BDI =>		111,37			Valor com BDI =>	557,05

	Código	Banco	Descrição	Tipo	Und	Quant.	Valor Unit	Total	
Composição	89626	SINAPI	TÊ DE REDUÇÃO, PVC, SOLDÁVEL, DN 50MM	Instalações Prediais de Água Fria	UN	1,0000000	28,42	28,42	
Composição Auxiliar	88267	SINAPI	ENCANADOR OU BOMBEIRO HIDRÁULICO COM ENCARGOS COMPLEMENTARES	Livro SINAPI: Cálculos e Parâmetros	H	0,1547000	26,00	4,02	
Composição Auxiliar	88248	SINAPI	AUXILIAR DE ENCANADOR OU BOMBEIRO HIDRÁULICO COM ENCARGOS COMPLEMENTARES	Livro SINAPI: Cálculos e Parâmetros	H	0,1547000	21,85	3,38	
Insumo	00038383	SINAPI	LIXA D'AGUA EM FOLHA, COR PRETA, GRAO 100	Material	UN	0,0269000	2,74	0,07	
Insumo	00020083	SINAPI	SOLUCAO PREPARADORA / LIMPADORA PARA PVC, FRASCO COM 1000 CM3	Material	UN	0,0270000	69,74	1,88	
Insumo	00000122	SINAPI	ADESIVO PLASTICO PARA PVC, FRASCO COM *850* GR	Material	UN	0,0212000	61,55	1,30	
Insumo	00007131	SINAPI	TE DE REDUCAO, PVC, SOLDÁVEL, 90 GRAUS, 50 MM X 40 MM, PARA AGUA FRIA PREDIAL	Material	UN	1,0000000	17,77	17,77	
			MO sem LS =>		2,72	LS =>	2,26	MO com LS =>	4,98
			Valor do BDI =>		7,10			Valor com BDI =>	35,52

	Código	Banco	Descrição	Tipo	Und	Quant.	Valor Unit	Total
--	--------	-------	-----------	------	-----	--------	------------	-------

I. Informações Gerais

Obra/Projeto: REFORMA E AMPLIAÇÃO DA CÂMARA MUNICIPAL DE BURITI - MA
 Local / Implantação: AVENIDA CANDOCA MACHADO, Nº 125, CENTRO, BURITI - MA
 Proponente: PREFEITURA MUNICIPAL DE BURITI - MA

BANCOS
 SINAPI - 12/2024 - Maranhão
 SBC - 01/2025 - Maranhão
 ORSE - 12/2024 - Sergipe
 SEINFRA - 028 - Ceará

B.D.I
 24,99%

ENCARGOS SOCIAIS
 Desonerado:
 Horista: 82,97%
 Mensalista: 46,10%

Item	Código	Banco	Descrição	Tipo	Und	Quant.	Valor Unit	Total	
Composição	89568	SINAPI	UNIÃO, PVC, SOLDÁVEL, DN 40MM, INSTALADO EM PRUMADA DE ÁGUA - FORNECIMENTO E INSTALAÇÃO. AF_06/2022	Instalações Prediais de Água Fria em PVC	UN	1,0000000	30,46	30,46	
Composição Auxiliar	88267	SINAPI	ENCANADOR OU BOMBEIRO HIDRÁULICO COM ENCARGOS COMPLEMENTARES	Livro SINAPI: Cálculos e Parâmetros	H	0,0694000	26,00	1,80	
Composição Auxiliar	88248	SINAPI	AUXILIAR DE ENCANADOR OU BOMBEIRO HIDRÁULICO COM ENCARGOS COMPLEMENTARES	Livro SINAPI: Cálculos e Parâmetros	H	0,0694000	21,85	1,51	
Insumo	00038383	SINAPI	LIXA D'AGUA EM FOLHA, COR PRETA, GRAO 100	Material	UN	0,0157000	2,74	0,04	
Insumo	00000122	SINAPI	ADESIVO PLASTICO PARA PVC, FRASCO COM *850* GR	Material	UN	0,0118000	61,55	0,72	
Insumo	00009894	SINAPI	UNIAO PVC, SOLDAVEL, 40 MM, PARA AGUA FRIA PREDIAL	Material	UN	1,0000000	25,42	25,42	
Insumo	00020083	SINAPI	SOLUCAO PREPARADORA / LIMPADORA PARA PVC, FRASCO COM 1000 CM3	Material	UN	0,0140000	69,74	0,97	
				MO sem LS =>	1,21	LS =>	1,02	MO com LS =>	2,23
				Valor do BDI =>	7,61			Valor com BDI =>	38,07

Item	Código	Banco	Descrição	Tipo	Und	Quant.	Valor Unit	Total	
Composição	86888	SINAPI	VASO SANITÁRIO SIFONADO COM CAIXA ACOPLADA LOUÇA BRANCA - FORNECIMENTO E INSTALAÇÃO. AF_01/2020	Louças e Metais	UN	1,0000000	587,06	587,06	
Composição Auxiliar	88316	SINAPI	SERVEENTE COM ENCARGOS COMPLEMENTARES	Livro SINAPI: Cálculos e Parâmetros	H	0,4384000	21,72	9,52	
Composição Auxiliar	88267	SINAPI	ENCANADOR OU BOMBEIRO HIDRÁULICO COM ENCARGOS COMPLEMENTARES	Livro SINAPI: Cálculos e Parâmetros	H	0,7791000	26,00	20,25	
Insumo	00037329	SINAPI	REJUNTE EPOXI, QUALQUER COR	Material	KG	0,0881000	127,38	11,22	
Insumo	00010422	SINAPI	BACIA SANITARIA (VASO) COM CAIXA ACOPLADA, SIFAO APARENTE, DE LOUCA BRANCA (SEM ASSENTO)	Material	UN	1,0000000	484,12	484,12	
Insumo	00004384	SINAPI	PARAFUSO NIQUELADO COM ACABAMENTO CROMADO PARA FIXAR PEÇA SANITARIA, INCLUI PORCA CEGA, ARRUELA E BUCHA DE NYLON TAMANHO S-10	Material	UN	2,0000000	24,93	49,86	
Insumo	00006138	SINAPI	ANEL DE VEDACAO, PVC FLEXIVEL, 100 MM, PARA SAIDA DE BACIA / VASO SANITARIO	Material	UN	1,0000000	12,09	12,09	
				MO sem LS =>	10,95	LS =>	9,10	MO com LS =>	20,05
				Valor do BDI =>	146,70			Valor com BDI =>	733,76

Item	Código	Banco	Descrição	Tipo	Und	Quant.	Valor Unit	Total	
Composição	90587	SINAPI	VIBRADOR DE IMERSÃO, DIÂMETRO DE PONTEIRA 45MM, MOTOR ELÉTRICO TRIFÁSICO POTÊNCIA DE 2 CV - CHI DIURNO. AF_06/2015	Custos Horários Produtivo e Improdutivo dos Equipamentos	CHI	1,0000000	0,53	0,53	
Composição Auxiliar	90582	SINAPI	VIBRADOR DE IMERSÃO, DIÂMETRO DE PONTEIRA 45MM, MOTOR ELÉTRICO TRIFÁSICO POTÊNCIA DE 2 CV -	Depreciação, Juros, Impostos e Seguros, Manutenção e Materiais na Operação dos Equipamentos	H	1,0000000	0,43	0,43	
Composição Auxiliar	90583	SINAPI	VIBRADOR DE IMERSÃO, DIÂMETRO DE PONTEIRA 45MM, MOTOR ELÉTRICO	Depreciação, Juros, Impostos e Seguros, Manutenção e Materiais	H	1,0000000	0,10	0,10	
				MO sem LS =>	0,00	LS =>	0,00	MO com LS =>	0,00
				Valor do BDI =>	0,13			Valor com BDI =>	0,66

Item	Código	Banco	Descrição	Tipo	Und	Quant.	Valor Unit	Total	
Composição	90586	SINAPI	VIBRADOR DE IMERSÃO, DIÂMETRO DE PONTEIRA 45MM, MOTOR ELÉTRICO TRIFÁSICO POTÊNCIA DE 2 CV - CHP DIURNO. AF_06/2015	Custos Horários Produtivo e Improdutivo dos Equipamentos	CHP	1,0000000	1,35	1,35	
Composição Auxiliar	90583	SINAPI	VIBRADOR DE IMERSÃO, DIÂMETRO DE PONTEIRA 45MM, MOTOR ELÉTRICO TRIFÁSICO POTÊNCIA DE 2 CV - JUROS.	Depreciação, Juros, Impostos e Seguros, Manutenção e Materiais na Operação dos Equipamentos	H	1,0000000	0,10	0,10	
Composição Auxiliar	90584	SINAPI	VIBRADOR DE IMERSÃO, DIÂMETRO DE PONTEIRA 45MM, MOTOR ELÉTRICO	Depreciação, Juros, Impostos e Seguros, Manutenção e Materiais	H	1,0000000	0,33	0,33	
Composição Auxiliar	90582	SINAPI	VIBRADOR DE IMERSÃO, DIÂMETRO DE PONTEIRA 45MM, MOTOR ELÉTRICO	Depreciação, Juros, Impostos e Seguros, Manutenção e Materiais	H	1,0000000	0,43	0,43	
Composição Auxiliar	90585	SINAPI	VIBRADOR DE IMERSÃO, DIÂMETRO DE PONTEIRA 45MM, MOTOR ELÉTRICO TRIFÁSICO POTÊNCIA DE 2 CV - MATERIAIS NA OPERAÇÃO. AF_06/2015	Depreciação, Juros, Impostos e Seguros, Manutenção e Materiais na Operação dos Equipamentos	H	1,0000000	0,49	0,49	
				MO sem LS =>	0,00	LS =>	0,00	MO com LS =>	0,00
				Valor do BDI =>	0,33			Valor com BDI =>	1,68

Item	Código	Banco	Descrição	Tipo	Und	Quant.	Valor Unit	Total
Composição	90582	SINAPI	VIBRADOR DE IMERSÃO, DIÂMETRO DE PONTEIRA 45MM, MOTOR ELÉTRICO	Depreciação, Juros, Impostos e Seguros, Manutenção e Materiais	H	1,0000000	0,43	0,43
Insumo	00013896	SINAPI	VIBRADOR DE IMERSAO, DIAMETRO DA PONTEIRA DE *45* MM, COM MOTOR ELETRICO TRIFASICO DE 2 HP (2 CV)	Equipamento para Aquisição Permanente	UN	0,0001280	3.390,99	0,43

I. Informações Gerais

Obra/Projeto: REFORMA E AMPLIAÇÃO DA CÂMARA MUNICIPAL DE BURITI - MA
 Local / Implantação: AVENIDA CANDOCA MACHADO, Nº 125, CENTRO, BURITI - MA
 Proponente: PREFEITURA MUNICIPAL DE BURITI - MA

BANCOS
 SINAPI - 12/2024 - Maranhão
 SBC - 01/2025 - Maranhão
 ORSE - 12/2024 - Sergipe
 SEINFRA - 028 - Ceará

B.D.I
 24,99%

ENCARGOS SOCIAIS
 Desonerado:
 Horista: 82,97%
 Mensalista: 46,10%

Item	Código	Banco	Descrição	Tipo	Und	Quant.	Valor Unit	Total	
				MO sem LS =>	0,00	LS =>	0,00	MO com LS =>	0,00
				Valor do BDI =>	0,10			Valor com BDI =>	0,53

Composição	Código	Banco	Descrição	Tipo	Und	Quant.	Valor Unit	Total	
	90583	SINAPI	VIBRADOR DE IMERSÃO, DIÂMETRO DE PONTEIRA 45MM, MOTOR ELÉTRICO TRIFÁSICO POTÊNCIA DE 2 CV - JUROS. AF 06/2015	Depreciação, Juros, Impostos e Seguros, Manutenção e Materiais na Operação dos Equipamentos	H	1,0000000	0,10	0,10	
Insumo	00013896	SINAPI	VIBRADOR DE IMERSAO, DIAMETRO DA PONTEIRA DE *45* MM, COM MOTOR ELETRICO TRIFASICO DE 2 HP (2 CV)	Equipamento para Aquisição Permanente	UN	0,0000296	3.390,99	0,10	
				MO sem LS =>	0,00	LS =>	0,00	MO com LS =>	0,00
				Valor do BDI =>	0,02			Valor com BDI =>	0,12

Composição	Código	Banco	Descrição	Tipo	Und	Quant.	Valor Unit	Total	
	90584	SINAPI	VIBRADOR DE IMERSÃO, DIÂMETRO DE PONTEIRA 45MM, MOTOR ELÉTRICO TRIFÁSICO POTÊNCIA DE 2 CV - MANUTENÇÃO. AF 06/2015	Depreciação, Juros, Impostos e Seguros, Manutenção e Materiais na Operação dos Equipamentos	H	1,0000000	0,33	0,33	
Insumo	00013896	SINAPI	VIBRADOR DE IMERSAO, DIAMETRO DA PONTEIRA DE *45* MM, COM MOTOR ELETRICO TRIFASICO DE 2 HP (2 CV)	Equipamento para Aquisição Permanente	UN	0,0001000	3.390,99	0,33	
				MO sem LS =>	0,00	LS =>	0,00	MO com LS =>	0,00
				Valor do BDI =>	0,08			Valor com BDI =>	0,41

Composição	Código	Banco	Descrição	Tipo	Und	Quant.	Valor Unit	Total	
	90585	SINAPI	VIBRADOR DE IMERSÃO, DIÂMETRO DE PONTEIRA 45MM, MOTOR ELÉTRICO TRIFÁSICO POTÊNCIA DE 2 CV - MATERIAIS NA OPERAÇÃO. AF 06/2015	Depreciação, Juros, Impostos e Seguros, Manutenção e Materiais na Operação dos Equipamentos	H	1,0000000	0,49	0,49	
Insumo	00002705	SINAPI	ENERGIA ELETRICA ATE 2000 KWH INDUSTRIAL, SEM DEMANDA	Franquia	KWH	0,5200000	0,96	0,49	
				MO sem LS =>	0,00	LS =>	0,00	MO com LS =>	0,00
				Valor do BDI =>	0,12			Valor com BDI =>	0,61

Composição	Código	Banco	Descrição	Tipo	Und	Quant.	Valor Unit	Total	
	86877	SINAPI	VÁLVULA EM METAL CROMADO 1.1/2" X 1.1/2" PARA TANQUE OU LAVATÓRIO, COM OU SEM LADRÃO - FORNECIMENTO E INSTALAÇÃO. AF 01/2020	Louças e Metais	UN	1,0000000	83,01	83,01	
Composição Auxiliar	88267	SINAPI	ENCANADOR OU BOMBEIRO HIDRÁULICO COM ENCARGOS COMPLEMENTARES	Livro SINAPI: Cálculos e Parâmetros	H	0,1740000	26,00	4,52	
Composição Auxiliar	88316	SINAPI	SERVENTE COM ENCARGOS COMPLEMENTARES	Livro SINAPI: Cálculos e Parâmetros	H	0,0548000	21,72	1,19	
Insumo	00037588	SINAPI	VALVULA DE ESCOAMENTO PARA TANQUE, EM METAL CROMADO, 1.1/2", SEM LADRAO, COM TAMPÃO PLÁSTICO	Material	UN	1,0000000	77,07	77,07	
Insumo	00003146	SINAPI	FITA VEDA ROSCA, EM PTFE, ROLO DE 18 MM X 10 M (L X C)	Material	UN	0,0480000	4,90	0,23	
				MO sem LS =>	2,13	LS =>	1,77	MO com LS =>	3,90
				Valor do BDI =>	20,74			Valor com BDI =>	103,75

ALAILSON HOLANDA RODRIGUES:05402721327
 1327

Assinado de forma digital por
 ALAILSON HOLANDA
 RODRIGUES:05402721327
 Dados: 2025.07.02 20:38:51
 -03'00'

ALAILSON HOLANDA RODRIGUES
 ENGENHEIRO CIVIL
 111720051-5

ENCARGOS SOCIAIS



MARANHÃO

VIGÊNCIA A PARTIR DE 12/2023

ENCARGOS SOCIAIS SOBRE A MÃO DE OBRA

CÓDIGO	DESCRIÇÃO	COM DESONERAÇÃO		SEM DESONERAÇÃO	
		HORISTA	MENSALISTA	HORISTA	MENSALISTA
		%	%	%	%
GRUPO A					
A1	INSS	0,00%	0,00%	20,00%	20,00%
A2	SESI	1,50%	1,50%	1,50%	1,50%
A3	SENAI	1,00%	1,00%	1,00%	1,00%
A4	INCRA	0,20%	0,20%	0,20%	0,20%
A5	SEBRAE	0,60%	0,60%	0,60%	0,60%
A6	Salário Educação	2,50%	2,50%	2,50%	2,50%
A7	Seguro Contra Acidentes de Trabalho	3,00%	3,00%	3,00%	3,00%
A8	FGTS	8,00%	8,00%	8,00%	8,00%
A9	SECONCI	0,00%	0,00%	0,00%	0,00%
A	Total	16,80%	16,80%	36,80%	36,80%
GRUPO B					
B1	Repouso Semanal Remunerado	17,89%	Não incide	17,89%	Não incide
B2	Feriados	3,95%	Não incide	3,95%	Não incide
B3	Auxílio - Enfermidade	0,85%	0,64%	0,85%	0,64%
B4	13º Salário	11,03%	8,33%	11,03%	8,33%
B5	Licença Paternidade	0,06%	0,04%	0,06%	0,04%
B6	Faltas Justificadas	0,74%	0,56%	0,74%	0,56%
B7	Dias de Chuvas	1,59%	Não incide	1,59%	Não incide
B8	Auxílio Acidente de Trabalho	0,10%	0,08%	0,10%	0,08%
B9	Ferías Gozadas	12,18%	9,20%	12,18%	9,20%
B10	Salário Maternidade	0,04%	0,03%	0,04%	0,03%
B	Total	48,43%	18,88%	48,43%	18,88%
GRUPO C					
C1	Aviso Prévio Indenizado	4,58%	3,46%	4,58%	3,46%
C2	Aviso Prévio Trabalhado	0,11%	0,08%	0,11%	0,08%
C3	Férias Indenizadas	1,73%	1,31%	1,73%	1,31%
C4	Depósito Rescisão Sem Justa Causa	2,41%	1,82%	2,41%	1,82%
C5	Indenização Adicional	0,39%	0,29%	0,39%	0,29%
C	Total	9,22%	6,96%	9,22%	6,96%
GRUPO D					
D1	Reincidência de Grupo A sobre Grupo B	8,14%	3,17%	17,82%	6,95%
D2	Reincidência de Grupo A sobre Aviso Prévio Trabalhado e Reincidência do FGTS sobre Aviso Prévio Indenizado	0,38%	0,29%	0,41%	0,31%
D	Total	8,52%	3,46%	18,23%	7,26%
TOTAL(A+B+C+D)		82,97%	46,10%	112,68%	69,90%

ALAILSON HOLANDA RODRIGUES
ENGENHEIRO CIVIL
111720051-5

ALAILSON
HOLANDA
RODRIGUES:0
5402721327

Assinado de forma
digital por ALAILSON
HOLANDA
RODRIGUES:0540272132
7
Dados: 2025.07.02
20:39:08 -03'00'

BDI



Obra/Projeto: REFORMA E AMPLIAÇÃO DA ESCOLA U.I. 1º DE MAIO
Local / Implantação: POVOADO ESTIVA, ZONA RURAL DO MUNICÍPIO DE BURITI - MA
Proponente: PREFEITURA MUNICIPAL DE BURITI - MA

TIPO DE OBRA DO EMPREENDIMENTO	DESONERAÇÃO
Construção e Reforma de Edifícios	Não

Conforme legislação tributária municipal, definir estimativa de percentual da base de cálculo para o ISS:	100,00%
Sobre a base de cálculo, definir a respectiva alíquota do ISS (entre 2% e 5%):	5,00%

Itens	Siglas	% Adotado	Situação	1º Quartil	Médio	3º Quartil
Administração Central	AC		-	3,00%	4,00%	5,50%
Seguro e Garantia	SG		-	0,80%	0,80%	1,00%
Risco	R		-	0,97%	1,27%	1,27%
Despesas Financeiras	DF		-	0,59%	1,23%	1,39%
Lucro	L		-	6,16%	7,40%	8,96%
Tributos (impostos COFINS 3%, e PIS 0,65%)	CP		-	3,65%	3,65%	3,65%
Tributos (ISS, variável de acordo com o município)	ISS		-	0,00%	2,50%	5,00%
BDI SEM desoneração (Fórmula Acórdão TCU)	BDI PAD	24,99%	OK	20,34%	22,12%	25,00%

Os valores de BDI foram calculados com o emprego da fórmula:

$$BDI.PAD = \frac{(1+AC + S + R + G)*(1 + DF)*(1+L)}{(1-CP-ISS)} - 1$$

Declaro para os devidos fins que, conforme legislação tributária municipal, a base de cálculo para Construção e Reforma de Edifícios, é de 100%, com a respectiva alíquota de 5%.

Declaro para os devidos fins que o regime de Contribuição Previdenciária sobre a Receita Bruta adotado para elaboração do orçamento foi SEM Desoneração, e que esta é a alternativa mais adequada para a Administração Pública.

BURITI-MA

Local

quarta-feira, 2 de julho de 2025

Data

Responsável Técnico

Nome: ALAILSON HOLANDA RODRIGUES

Título: ENGENHEIRO CIVIL

CREA/CAU 11720051-5

ALAILSON HOLANDA
RODRIGUES:0540272
1327

Assinado de forma digital por
ALAILSON HOLANDA
RODRIGUES:05402721327
Dados: 2025.07.02 20:39:26 -03'00'



Câmara Municipal de
BURITI

**Câmara Municipal
de Buriti-MA**

PROJETO DE REFORMA E AMPLIAÇÃO DA CÂMARA
MUNICIPAL DE BURITI

Buriti- MA

2025

Câmara Municipal de Buriti

Avenida Candoca Machado, nº 125/ Centro/ Buriti -MA / CEP: 65515-000
CNPJ 07.509.201/0001-68



Câmara Municipal de
BURITI

**Câmara Municipal
de Buriti-MA**

OBRA:

Projeto de Reforma e Ampliação da Câmara Municipal de Buriti.

ENDEREÇO:

Av. Candoca Machado, Centro, Buriti-MA

RESPONSÁVEL TÉCNICO:

Engenheira Civil – Lethícia Eryn Dávila Morais- CREA Nº 111839598-0

Câmara Municipal de Buriti

Avenida Candoca Machado, nº 125/ Centro/ Buriti -MA / CEP: 65515-000

CNPJ 07.509.201/0001-68



Sumário

1.0 INTRODUÇÃO.....	5
1.1 OBJETIVO DO DOCUMENTO.....	5
2.0 ARQUITETURA.....	5
2.1 CONSIDERAÇÕES GERAIS.....	5
2.2 SISTEMAS CONSTRUTIVOS	5
3.0 SERVIÇOS PRELIMINARES.....	6
3.1 PLACA DA OBRA	6
3.2 DEMOLIÇÕES, REMOÇÕES E RETIRADAS.....	6
3.3 MOVIMENTAÇÕES DE SOLO	6
4.0 ESTRUTURAL	7
4.1 SAPATAS	7
4.1.1 PILARES E VIGAS	7
4.1.2 LAJE TÉCNICA	7
5.0 ALVENARIA E VEDAÇÕES	7
5.1 MURO DE CONTORNO LATERAL	7
5.1.1 PILARES.....	8
5.1.2 CINTA DE AMARRAÇÃO INFERIOR	8
6.0 COBERTURA.....	8
6.1 ESTRUTURA METÁLICA.....	8
6.2 COBERTURA TELHA SANDUICHE.....	8
7.0 PAVIMENTAÇÃO E ESTACIONAMENTO	9
8.0 INSTALAÇÕES SANITÁRIAS	9
8.1 ESGOTO	9
9.0 INSTALAÇÕES HIDRÁULICAS.....	10
9.1 ÁGUA FRIA	10
9.1.1 LOUÇAS, ACESSÓRIOS E METAIS.....	10
9.1.2 ÁGUAS PLUVIAIS	10
10.0 INSTALAÇÕES ELÉTRICAS	10
10.1 QUADRO E DISJUNTORES	10
10.1.2 CABOS E ELETRODUTOS.....	11
10.1.3 PONTOS DE TOMADA E ILUMINAÇÃO.....	11
10.2 SISTEMA DE REFRIGERAÇÃO	12
11.0 INSTALAÇÃO DE COMBATE A INCÊNDIO E PÂNICO.....	12
12.0 REVESTIMENTO DE PAREDES	13
13.0 REVESTIMENTO CERÂMICO DE PAREDES.....	13
14.0 PISO	13
15.0 FORRO.....	14
16.0 ESQUADRIAS.....	14



16.1 PORTAS.....	14
16.1.1 JANELAS.....	14
18.0 PINTURA.....	15
18.1 PINTURA INTERNA	15
18.1.1 PINTURA EXTERNA	15
18.1.2 PINTURA DE ESQUADRIAS	15
19.0 PLENÁRIO	16
20.0 DESTINAÇÃO DE AMBIENTES	16
21.0 FACHADA.....	17
22.0 SERVIÇOS FINAIS.....	18

1.0 INTRODUÇÃO

1.1 OBJETIVO DO DOCUMENTO

O presente memorial descritivo tem como objetivo apresentar as diretrizes e especificações técnicas para a reforma e ampliação da Câmara Municipal de Buriti localizada na avenida Candoca Machado. Este documento detalha os serviços a serem executados, os materiais empregados e os critérios adotados para garantir que a obra atenda às exigências técnicas e normativas vigentes.

Além de servir como referência para a equipe de execução, o memorial descritivo é um instrumento fundamental para assegurar a transparência do processo, facilitando a fiscalização e garantindo que a intervenção atenda às necessidades da comunidade. Dessa forma, busca-se proporcionar um ambiente adequado e seguro para a população e aos trabalhadores usuários do imóvel.

2.0 ARQUITETURA

2.1 CONSIDERAÇÕES GERAIS

Trata-se do projeto de Reforma e Ampliação da Câmara Municipal de Buriti. O referido projeto apresenta área total construída de 954,68 m². Todos os materiais a serem utilizados na obra devem ser de qualidade e satisfazer rigorosamente todas as especificações contidas neste memorial e respectivos projetos.

2.2 SISTEMAS CONSTRUTIVOS

A reforma e ampliação segue o sistema construtivo de paredes em alvenaria de blocos cerâmicos, emassadas e pintadas, estrutura metálica com cobertura de telha "sanduiche", instalações elétricas, instalações hidrossanitárias, instalações combate a incêndio, esquadrias em alumínio e vidro e metálicas, piso cerâmico, pintura látex PVA nas paredes internas e látex acrílica em paredes externas, pintura esmalte fosco em esquadrias de madeira e pintura esmalte sintético brilhante em esquadrias metálicas e limpeza final da obra.

Todos os serviços serão executados segundo as normas técnicas e especificações. Os projetos, a execução e a fiscalização da obra deverão possuir registro no Conselho Regional de Engenharia e Agronomia (CREA) ou Conselho de Arquitetura e Urbanismo (CAU), assim como nos demais órgãos necessários à legalização da obra.

3.0 SERVIÇOS PRELIMINARES

3.1 PLACA DA OBRA

No campo de obra deverá ser fixada em um local visível e de acordo com as normas do CREA-MA, uma placa de identificação nas dimensões 1,50x2,00m, confeccionada em material resistente às intempéries, contendo informações relativas à obra e a placa deverá ser instalada em local de fácil visibilidade e o fornecimento, serviços de instalação e manutenção durante a execução da obra serão atribuídos ao empreiteiro.

A placa de obra deve conter:

- Nome do empreendimento (Reforma e Ampliação Câmara Municipal X, por exemplo);
- Nome do contratante (exemplo: Prefeitura Municipal de Buriti);
- Nome e CNPJ da empresa responsável pela execução;
- Nome e número do registro do responsável técnico (engenheiro ou arquiteto) no CREA/CAU;
- Alvará de construção ou número do processo de aprovação da obra;
- Logomarcas obrigatórias (como da prefeitura e, se houver, de órgãos financiadores);
- Data prevista de início e término da obra.

3.2 DEMOLIÇÕES, REMOÇÕES E RETIRADAS

As demolições de componentes, principalmente, elementos de vedação vertical, devem ser cuidadosamente feitas, após consulta ao projeto existente. A demolição de vedações, deve levar em consideração o projeto, evitando-se danos e comprometimento da estrutura. A mesma deve seguir diretrizes da ABNT NBR 5682: 1990 que estabelece critérios para uma execução segura das demolições.

Será demolida paredes de alvenaria de bloco cerâmico, reboco, revestimento cerâmico, todas de forma manual. Será executada a remoção de portas de madeira, esquadrias de madeira, retirada de calha de zinco, retirada com substituição de louças e metais, e retirada da caixa d'água.

3.3 MOVIMENTAÇÕES DE SOLO

Para levantamento dos volumes de terra a serem escavados e/ou aterrados, devem ser utilizados os níveis referentes ao projeto arquitetônico da edificação bem como o nível atual da edificação.

A determinação dos volumes deverá ser realizada através de seções espaçadas entre si, tanto na direção vertical quanto horizontal. O volume de aterro deverá incluir os aterros necessários para a implantação da obra, bem como o aterro do caixão os serviços de escavação de valas para infraestrutura do prédio, aterro e reaterro, todos de forma manual.

4.0 ESTRUTURAL

4.1 SAPATAS

Utilizará serviços de lastro de concreto magro $e=3\text{cm}$, fabricação, montagem e desmontagem de fôrmas para blocos em chapa de madeira compensada $E=17\text{mm}$, com armação de aço CA-50 de 10 mm, executado com concreto $FCK=30\text{MPa}$, preparo mecânico com betoneira e lançado com uso de jericá, conforme descrito na planilha orçamentaria.

4.1.1 PILARES E VIGAS

As formas dos pilares e vigas deverão ser apuradas e escoradas apropriadamente, utilizando-se madeira de qualidade, sem a presença de desvios dimensionais, fendas, arqueamento, encurvamento, perfuração por insetos ou podridão, montagem e desmontagem de fôrmas para pilares em chapa de madeira compensada $E=17\text{mm}$, com armação de aço CA-50 de 10mm e estribos de aço CA-60 de 5mm, executado com concreto $FCK=30\text{MPa}$, preparo mecânico com betoneira ou manual e lançado com uso de balde, conforme descrito na planilha orçamentaria.

4.1.2 LAJE TÉCNICA

Será realizado os serviços de fabricação, montagem e concretagem de laje pré-moldadas (lajota e vigota) em fachada do muro frontal.

5.0 ALVENARIA E VEDAÇÕES

Tijolos cerâmico a serem utilizados serão de seis furos $9\times 19\times 14\text{cm}$, de primeira qualidade, leves, sonoros, duros, com as faces planas, cor uniforme; os serviços de alvenaria de vedação de blocos cerâmicos, descritos acima com argamassa de assentamento com preparo manual.

5.1 MURO DE CONTORNO LATERAL

Execução de muro de alvenaria com tijolos cerâmicos 9x19x14cm, de primeira qualidade, leves, sonoros, duros, com as faces planas, cor uniforme. Preparo da argamassa de assentamento em betoneira ou manual.

5.1.1 PILARES

As formas dos pilares deverão ser aprumadas e escoradas apropriadamente, utilizando-se madeira de qualidade, sem a presença de desvios dimensionais, fendas, arqueamento, encurvamento, perfuração por insetos ou podridão, montagem e desmontagem de fôrmas para pilares em chapa de madeira compensada E=17mm, com armação de aço CA-50 de 10mm e estribos de aço CA- 60 de 5mm, executado com concreto FCK=25MPa, preparo mecânico com betoneira e lançado com uso de balde, conforme descrito na planilha orçamentaria.

5.1 2 CINTA DE AMARRAÇÃO INFERIOR

Fabricação, montagem e desmontagem de fôrmas para vigas em chapa de madeira compensada E=17mm, com armação de aço CA-50 de 8mm e estribos de aço CA- 60 de 5mm, executado com concreto FCK=25Mpa, preparo mecânico com betoneira ou manual e lançado com uso de balde, conforme descrito na planilha orçamentaria.

6.0 COBERTURA

6.1 ESTRUTURA METÁLICA

A cobertura da edificação será executada com estrutura metálica, composta por perfis de aço galvanizado, dimensionados conforme o projeto. A estrutura será devidamente tratada com pintura anticorrosiva e fixada de forma segura, garantindo resistência e estabilidade. O sistema estrutural será projetado para suportar as cargas previstas, garantindo eficiência e segurança à edificação.

6.2 COBERTURA TELHA SANDUICHE

Constituídas por duas chapas de aço galvanizado com núcleo isolante em poliuretano (PU) ou poliisocianurato (PIR), com espessura adequada às exigências térmicas e acústicas do ambiente. Esse sistema foi adotado visando proporcionar melhor conforto termoacústico, durabilidade e desempenho energético ao edifício público. A inclinação das águas de 10 %, adequada ao escoamento das águas pluviais, que serão conduzidas por calhas e condutores verticais até o sistema de drenagem.

7.0 PAVIMENTAÇÃO E ESTACIONAMENTO

A área destinada ao estacionamento e área lateral aberta, será executada com pavimentação em bloquete intertravado de concreto, assentado sobre base e sub-base compactadas, garantindo resistência, durabilidade e adequada permeabilidade superficial. Este tipo de pavimento foi escolhido por sua facilidade de manutenção, boa capacidade de drenagem e estética compatível com o padrão institucional da edificação da Câmara Municipal.

A delimitação das vagas será feita por pintura demarcatória conforme normas técnicas vigentes, contemplando vagas para veículos leves, acessibilidade (PNE) e sinalização adequada para organização do fluxo de entrada e saída. O acabamento final proporcionará segurança e conforto aos usuários, além de contribuir para o ordenamento do espaço externo da edificação.

8.0 INSTALAÇÕES SANITÁRIAS

A execução dos serviços deverá atender às prescrições contidas nas normas da ABNT, as especificações e ao projeto específico, além das recomendações e prescrições dos fabricantes para os diversos materiais. Na execução dos serviços serão utilizados materiais que ofereçam garantia de bom funcionamento além de mão de obra capacitada.

As instalações de esgoto deverão obedecer às seguintes prescrições:

- Facilidade de inspeção;
- Declividade contínua e alinhamentos perfeitos entre caixas de inspeção;
- Declividade mínima de 2% para tubos com diâmetro nominal igual ou inferior a 75 mm e de 1% para tubos com diâmetro nominal superior a 100 mm;
- As ligações entre segmentos de tubulação deverão ocorrer nas caixas de passagens ou através de peças especiais;
- As tubulações e conexões serão em PVC para esgoto soldável, obedecendo aos diâmetros especificados em projeto.

Durante a construção e até a montagem dos aparelhos, as extremidades livres das canalizações serão vedadas com bujões rosqueados ou plugues convenientemente apertados, não sendo admitido para tal fim, o uso de buchas de madeira ou papel.

8.1 ESGOTO

Deverá ser executado fossa séptica e sumidouros em anéis de concreto armado, dimensionados para aproximadamente 500 pessoas (contribuintes), tendo por objetivo armazenar os esgotos por um determinado período de tempo, deverá ser executado por um profissional da área, dimensionada para um intervalo de limpeza de 4 anos.

9.0 INSTALAÇÕES HIDRÁULICAS

9.1 ÁGUA FRIA

Deverá ser executado estrutura de sustentação e colocação de caixa d'água de polietileno de 3.000L, com todos os seus acessórios para o seu devido funcionamento.

9.1.1 LOUÇAS, ACESSÓRIOS E METAIS

Assentamento de lavatório com duas cubas em louça em bancada de granito, engastado na alvenaria na cozinha conforme projeto arquitetônico. Deverá ser instalada bacia de louça com caixa acoplada da cor branca, após a colocação as mesmas e acessórios, deverá ser verificado o funcionamento da instalação, os vasos sanitários deverão ser fixado com parafusos fornecidos pelos fabricantes além de rejuntamento entre a bacia e o piso para acabamento final. Deverão ser instalados acessórios nos banheiros como sifão de plástico, engaste PVC para as bacias sanitárias e torneiras, assentos sanitários convencionais, mictórios, válvula de plástico, torneira plástica e dispense de papel, todos os acessórios deverão ser executados de acordo com as normas dos fabricantes. Será instalado um banheiro PNE destinado para cadeirantes, contendo uma bacia sanitária para cadeirante fixada com parafusos e rejuntada no piso, além de conter barras de apoio em aço inox de 60 e 80 cm que deveram ser fixadas nas paredes, deverá apresentar uma válvula de descarga 1/2 com acabamento metálico cromado, conforme no projeto de granito.

9.1.2 ÁGUAS PLUVIAIS

Serão fixados tubos de PVC de 100mm de encaminhamento para fazer a captação correta das águas pluviais.

10.0 INSTALAÇÕES ELÉTRICAS

10.1 QUADRO E DISJUNTORES

Os quadros de medição geral de energia para 1 medidor de sobrepor, distribuição de luz e força serão de chapa de aço, equipadas com disjuntores termomagnéticos, serão instalados disjuntores de 50A e 10A, com o dispositivo de proteção contra surto de tensão DPS. O quadro de medição deverá possuir aterramento com 03 hastes 3/4" x 2,40 m. No caso de ligação em linha aberta (fora de dutos), obrigatoriamente os fios deverão ser fixados através de clites (isoladores).

10.1.2 CABOS E ELETRODUTOS

Instalação de eletrodutos flexíveis corrugados 25mm (3/4), cabo de cobre flexível isolados de 1,5mm² e 2,5mm², 4mm² e 10mm².

10.1.3 PONTOS DE TOMADA E ILUMINAÇÃO

Ponto de iluminação residência, incluindo interruptor simples, caixa elétrica, eletroduto, cabo, rasgo, quebra e chumbamento. Ponto de tomada residência, incluindo tomada 10A/250v, caixa elétrica, eletroduto, cabo, rasgo, quebra e chumbamento. Luminárias tipo plafon/plafonier de potência máxima de 6W e lâmpadas de LED com potência máxima de 6W, luz branca, fornecimento e instalação. Luminária tubular com lâmpada de potência máxima de 20W. Independente do aspecto estético desejado serão observadas as seguintes recomendações:

- Os aparelhos destinados a ficarem embutidos, devem ser construídos de material incombustível e que não sejam danificados sob condições normais de serviço.
- Aparelhos destinados a funcionarem expostos ao tempo ou em locais úmidos, devem ser construídos de forma a impedir a penetração da umidade em eletroduto, lâmpada, porta lâmpada e demais componentes elétricos.

As lâmpadas LED obedecerão aos seguintes requisitos gerais:

- Os bulbos serão isentos de impurezas, manchas ou defeito que prejudiquem seu desempenho. Tensão nominal (V), as lâmpadas apresentarão, as seguintes marcações legíveis no bulbo ou na base;
- Potência nominal (W)
- Nome do fabricante ou marca registrada

As tomadas altas de embutir para luz e força de 10a/250v serão, normalmente, do tipo pesado, com contatos de bronze fosforoso ou "tombade" e obedecerão ao disposto na NBR-5354/77.

Deverão ser utilizadas para as luzes de emergência, e destinadas aos ventiladores das salas de aula. Todos os materiais empregados deverão atender as normas da ABNT. Só serão aceitos eletrodutos que tragam impressa etiqueta indicando "classe" e "procedência". Os eletrodutos flexíveis e corrugado de 25 mm (3/4) serão de PVC rígido, tipo leve, com pontas lisas e bolsas para encaixe sem cola. Serão usados apenas disjuntores monopolar e tripolar tipo alavanca, montados sobre base baquelite com proteção conjugada. Destinam-se à proteção de circuitos de força e luz, utilizados como chave geral, parcial ou unidade individual, deverão ter eventualmente a faculdade de fazer a manobra dos circuitos.

10.2 SISTEMA DE REFRIGERAÇÃO

Ponto de tomada residência, incluindo tomada 20A/250v, caixa elétrica, eletroduto, cabo, rasgo, quebra e chumbamento. Independente do aspecto estético desejado serão observadas as seguintes recomendações:

- Os aparelhos destinados a ficarem embutidos, devem ser construídos de material incombustível e que não sejam danificados sob condições normais de serviço.
- Aparelhos destinados a funcionarem expostos ao tempo ou em locais úmidos, devem ser construídos de forma a impedir a penetração da umidade em eletroduto, lâmpada, porta lâmpada e demais componentes elétricos.

As tomadas altas de embutir para luz e força de 10a/250v serão, normalmente, do tipo pesado, com contatos de bronze fosforoso ou "tombade" e obedecerão ao disposto na NBR-5354/77. Só serão aceitos eletrodutos que tragam impressa etiqueta indicando "classe" e "procedência" Os eletrodutos flexíveis e corrugado de 25 mm (3/4) serão de PVC rígido, tipo leve, com pontas lisas e bolsas para encaixe sem cola. Serão usados apenas disjuntores monopolar e tripolar tipo alavanca, montados sobre base baquelite com proteção conjugada. Destinam-se à proteção de circuitos de força e luz, utilizados como chave geral, parcial ou unidade individual, deverão ter eventualmente a faculdade de fazer a manobra dos circuitos.

11.0 INSTALAÇÃO DE COMBATE A INCÊNDIO E PÂNICO

Foram definidos para o sistema de combate a incêndio, a instalação de pontos de tomada residencial alta, incluindo tomada 10a/250v, caixa elétrica, eletroduto, cabo, rasgo, quebra e chumbamento, para atender as luminárias de

emergência, com 30 lâmpadas LED de 2 w. sem reator. Placas de sinalização de segurança contra incêndio, fotoluminescente, quadrada, *20 x 20* cm, deverá estar fixada abaixo de cada luminária indicando a saída do prédio em caso de emergência, cada cômodo deverá conter uma luminária de emergência com uma placa de sinalização. Deverá ser fixado na parede através de um suporte os extintores de incêndio portátil com carga de PQS de 6 kg, classe B, sinalizados com placas de identificação.

12.0 REVESTIMENTO DE PAREDES

Realização de chapisco em paredes de alvenaria de tijolo cerâmico de seis furos 9x19x14cm, de primeira qualidade, leves, sonoros, duros, com as faces planas, cor uniforme, traço 1:3, com preparo manual, e contando com o recebimento de massa única, traço 1:2:8, aplicado internamente, preparando para o recebimento de pintura.

13.0 REVESTIMENTO CERÂMICO DE PAREDES

Nas áreas molhadas da edificação, como sanitários, cozinha será executado revestimento cerâmico nas paredes até a altura de 2,10 metros, visando garantir a impermeabilização adequada, facilidade de limpeza e higiene dos ambientes, conforme as exigências normativas para edificações de uso infantil.

Em ambas as situações, o revestimento cerâmico será finalizado com perfil metálico tipo "U" na borda superior, proporcionando um acabamento limpo, seguro e visualmente uniforme. As peças cerâmicas utilizadas terão acabamento brilhante ou acetinado, resistentes à umidade, com características técnicas compatíveis, conforme as normas da ABNT.

14.0 PISO

Realização de contrapiso em argamassa, com traço 1:4 com espessura de 2cm, totalmente nivelado para o recebimento do revestimento cerâmico com placas tipo esmaltada e com dimensões 45x45cm, garantindo um bom assentamento.

15.0 FORRO

Será executado forro em gesso do tipo liso, fixado sobre estrutura metálica em perfis de aço galvanizado (montantes e guias) conforme normas técnicas vigentes. O sistema será composto por placas de gesso de espessura de 15 mm e dimensões padrão de 60 cm x 60 cm, fixadas por meio de parafusos autobrocantes, com juntas tratadas com massa e fita específica para gesso.

O acabamento será realizado com aplicação de massa para regularização das emendas e posterior pintura com tinta PVA ou acrílica na cor branca. O forro proporcionará melhor conforto térmico e acústico, além de permitir a instalação embutida de luminárias, dutos e demais infraestruturas elétricas conforme projeto.

16.0 ESQUADRIAS

16.1 PORTAS

As portas da obra serão executadas das seguintes descrições:

- P1 — (2,10m x 0,80m) — Porta de abrir, 1 folha em madeira semioca, fechadura tipo cilindro, acabamento cromado, maçaneta tipo alavanca;
- P2 — (2,10m x 0,90m) — Porta de abrir, 1 folha em madeira semioca, fechadura tipo cilindro, acabamento cromado, maçaneta tipo alavanca;
- P3 — (2,00m x 0,60m) — porta de abrir alumínio, fechadura tipo cilindro, acabamento cromado, maçaneta tipo alavanca;
- P4 — (2,00m x 0,90m) — porta de abrir alumínio, fechadura tipo cilindro, acabamento cromado, maçaneta tipo alavanca;
- P5 — (2,10m x 2,00m) — Porta de vidro de correr, duas folhas;
- P6 — (2,10m x 1,80m) — Porta de vidro de correr, duas folhas;
- P6 — (2,50m x 3,00m) — Porta de estrutura de alumínio e 4 folhas vidro temperado de abrir;
- P7 — (2,00m x 4,48m) — Portão de grade de correr, revestido com zarcão;
- P8 — (2,10m x 0,60m) — Porta de abrir, 1 folha em madeira semioca, fechadura tipo cilindro, acabamento cromado, maçaneta tipo alavanca.

Forras e alizares de acordo com tamanho da esquadria. Deverá ser fornecida, montada e instalada, com os itens, dobradiças, instalação do batente, fechadura descritas e instaladas.

16.1.1 JANELAS

As janelas da obra serão executadas das seguintes descrições:

- J1 - (1,00m x 2,00m) — Janela de correr quadro folhas fechamento em vidro canelado 3mm;
- J2 - (1,00m x 1,50m) — Janela de correr 2 folhas fechamento em vidro canelado 3mm;
Janela basculante, fechamento em vidro canelado 3mm;
- J3 - (0,50m x 0,80m) — Janela basculante, fechamento em vidro canelado 3mm;
- J4 - (0,50m x 1,00m) — Janela basculante, fechamento em vidro canelado 3mm;
- J5 - (0,50m x 0,60m) — Janela basculante, fechamento em vidro canelado 3mm;
- J6 - (0,50m x 2,00m) — Janela basculante, fechamento em vidro canelado 3mm, 4 folhas;
- J7 - (1,50m x 2,55m) — Janela fixa de vidro.

18.0 PINTURA

18.1 PINTURA INTERNA

Nas paredes internas receberão fundo selador acrílico, aplicação e lixamento, para aplicação manual de pintura com tinta látex PVA, na cor branco gelo, duas demãos, conforme especificações contidas no projeto.

18.1.1 PINTURA EXTERNA

Nas paredes externas receberão fundo selador acrílico, aplicação e lixamento, para aplicação manual de pintura com tinta látex acrílica, duas demãos, conforme especificações contidas no projeto, com as cores referentes ao projeto.

18.1.2 PINTURA DE ESQUADRIAS

As esquadrias metálicas receberão pintura com tinta esmalte sintético brilhante, aplicado com rolo ou pincel em superfícies metálicas, conforme especificações contidas no projeto.

19.0 PLENÁRIO

O Plenário da Câmara Municipal foi projetado para proporcionar funcionalidade, conforto e representatividade, atendendo aos princípios de acessibilidade, visibilidade e integração entre público e autoridades. Trata-se de um espaço amplo, arejado e bem iluminado, capaz de acomodar confortavelmente o público presente durante as sessões legislativas e eventos institucionais.

Logo na entrada do Plenário, haverá uma parede com revestimento em textura de pedra modelo Savana, que agrega nobreza e identidade visual ao ambiente. Em destaque, o nome "Plenário" será fixado em letras 3D de aço inox escovado, conferindo sofisticação e reforçando o caráter institucional do espaço.

O ambiente será composto por uma área de transmissão estrategicamente posicionada, com infraestrutura adequada para gravações, transmissões ao vivo e cobertura audiovisual dos eventos, garantindo transparência e comunicação com a comunidade.

O auditório contará com layout funcional, garantindo conforto ao público, com ventilação e climatização adequadas. As cadeiras serão dispostas de forma a proporcionar boa visibilidade ao palco, respeitando normas de ergonomia e segurança.

O palco será elevado em altura ideal para visualização, com acesso por degraus laterais e rampa de acessibilidade, permitindo a participação de todos com equidade. Sobre o palco estarão posicionados os assentos destinados aos vereadores, presidente da Câmara, deputados e demais representantes da comunidade, criando um ambiente digno, organizado e adequado para a realização das sessões legislativas.

20.0 DESTINAÇÃO DE AMBIENTES

A planta baixa da Câmara Municipal foi concebida com foco na funcionalidade, acessibilidade e acolhimento ao público, visando atender às demandas institucionais e garantir o bom funcionamento das atividades legislativas e administrativas.

O layout contempla 10 salas individuais reservadas para os vereadores, destinadas ao atendimento direto da comunidade de forma organizada e privativa.

A sala da presidência da Câmara contará com banheiro privativo e acesso direto à sala de reuniões, assegurando praticidade e discrição nos deslocamentos internos. A sala de reuniões será um ambiente amplo, projetado para encontros internos e recepção de autoridades, com conforto acústico e iluminação adequada.

Complementando a estrutura administrativa, haverá uma sala destinada ao setor jurídico, bem como uma cozinha com depósito anexo, ambos com ventilação natural, garantindo ambiente arejado e funcional para apoio às atividades cotidianas.

A edificação contará com dois banheiros acessíveis, atendendo às exigências das normas de acessibilidade vigentes, uma sala de arquivo com controle de ventilação e segurança documental, e uma recepção ampla, estrategicamente localizada para acolher visitantes e direcionar o fluxo interno.

Um diferencial do projeto é a presença de uma área externa reservada e aberta, com conceito de praça interna, idealizada como um espaço de convivência e relaxamento. Essa área proporciona um ambiente mais agradável e humano aos usuários da Câmara, permitindo momentos de descontração e integração entre servidores, vereadores e comunidade.

21.0 FACHADA

A fachada principal da Câmara Municipal terá composição arquitetônica contemporânea, valorizando formas limpas, contrastes de materiais e texturas. Um dos elementos de destaque será uma parede em pele de vidro temperado e espelhado, fixada com sistema estrutural próprio, proporcionando transparência, leveza e integração visual entre o ambiente externo e a sala de reuniões, que estará posicionada nesta área envidraçada.

Complementando o conjunto, será executada uma parede com textura de pedra modelo Savana, conferindo sofisticação e naturalidade ao conjunto arquitetônico. Três pilares verticais simétricos, posicionados na fachada principal, reforçarão o estilo moderno do edifício e funcionarão como elementos esculturais e estruturais, marcando a identidade visual da edificação.

O restante da fachada será revestido com textura tipo cimento queimado, conferindo aspecto urbano. Detalhes na cor preta serão aplicados estrategicamente para destacar volumes e contornos, promovendo contraste e valorizando a composição volumétrica do projeto.




O nome da Câmara Municipal será afixado na fachada por meio de letras em aço inox 3D, com acabamento escovado, instaladas em destaque sobre a alvenaria, reforçando a identidade institucional e garantindo visibilidade e sofisticação ao edifício.

22.0 SERVIÇOS FINAIS

Será realizada a limpeza geral da obra em 954,68 m² de área construída.


01 PLANTA BAIXA
ESCALA 1:75

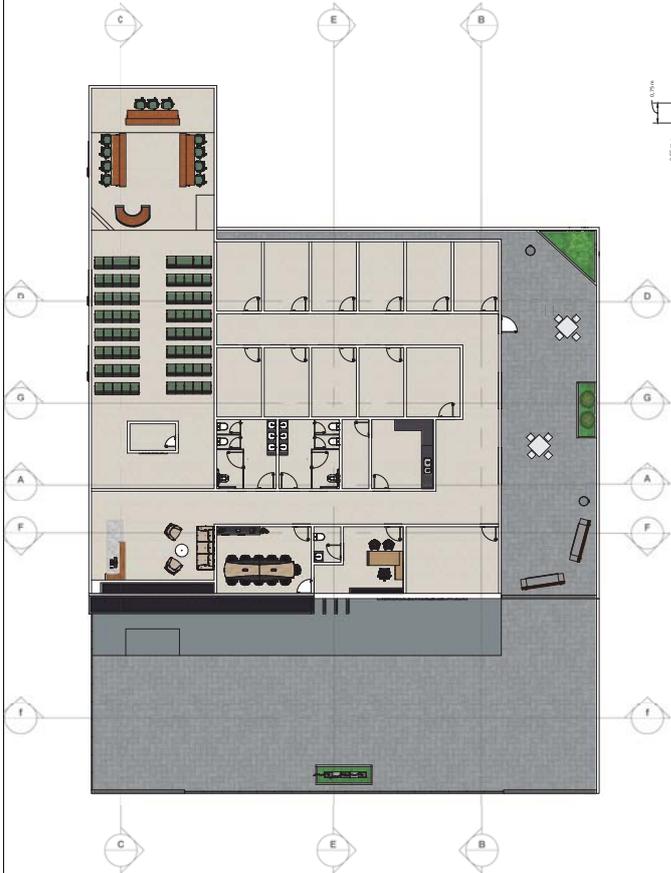

02 FACHADA
ESCALA 1:50



Legenda de Materiais da Fachada

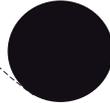

Tinta acrílica cor preta



Textura cimento queimado



Pele de vidro espelhado




Textura de pedra, modelo Savana



Letras Em Aço Inox 3D

03 PERSPECTIVA
ESCALA 1:75

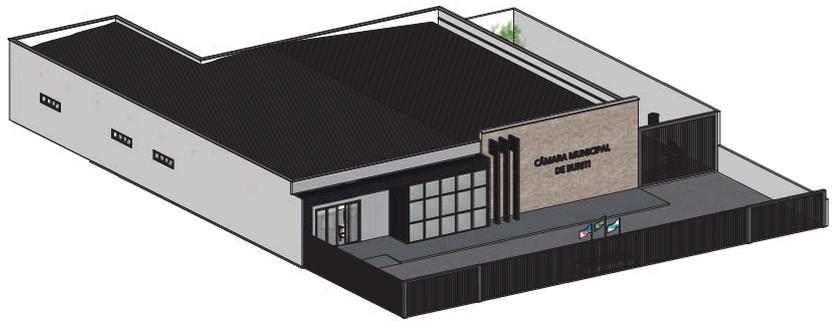


CÂMARA MUNICIPAL DE BURITI-MA		BURTI	
PROJETO			
OBJETO: REFORMA E AMPLIAÇÃO DA CÂMARA MUNICIPAL DE BURITI			
ENDEREÇO: AV. CANDIDO MACHADO Nº 123, CENTRO, MUNICÍPIO DE BURITI - MA			
RESPONSÁVELS			
PROPRIETÁRIO:	CPF: 000.000.000-00	FÓLHA:	1/5
CÂMARA MUNICIPAL DE BURITI			
DESENHO:	LETHICIA BRYN DAVILA NOBRES	CRECAU: 11183996-0	
RESPONSÁVEL TÉCNICO:	ALANILSON HOLANDA RODRIGUES	CRECAU: 11172961-0	DATA: 10/06/2023
COMO RY DECLARO QUE O PROJETO ARQUITETÔNICO ORA APRESENTADO ATENDE A LEGISLAÇÃO VIGENTE.			

04 PLANTA BAIXA
ESCALA 1:75



05 GRADIL
ESCALA 1:50

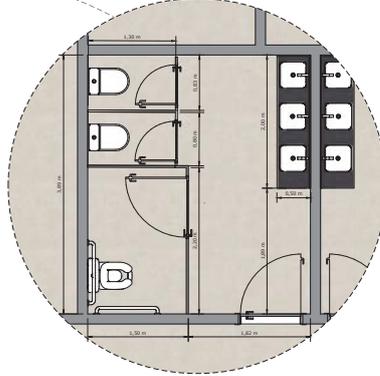

LISTA DE REVESTIMENTOS

ACABAMENTOS	DESCRIÇÃO
Piso	CERÂMICA BRANCA SEMI DESLIZANTE 60 X 60
Paredes	REVIDADE COM CERÂMICA BRANCA CORTADA E DEBUTADA NA PAREDE, H = 8 cm
Paredes	MASSADA COM MASSA CORRIDA E PINTADA COM TINTA PORFICA ACETINADA NA COR BRANCO-LEUO
Paredes	CERÂMICA BRANCA ACETINADA ATÉ A ALTURA DE 1,80
Paredes	MASSADA COM MASSA ACRÍLICA COM BARRAS NA COR VERDE, VERMELHO E BRANCO
Forro	FORRO DE PVC COM ESTRUTURADO COM METALON E COBERTURA COM ESTRUTURA METÁLICA E TELA DE FIBRO CONCRETO


QUADRO DE ESQUADRAS

PORTAS				
Nº	ALT. X LARG.	PEÇAS	QUANT.	DESCRIÇÃO
01	2,10m x 0,80m	-----	18	PORTA DE ABIR, MADEIRA, 1 FL.
02	2,10m x 0,80m	-----	08	PORTA DE ABIR, MADEIRA, 2 FL.
03	2,00m x 0,65m	-----	04	PORTA DE ABIR, ALUMINIO, 1 FL.
04	2,00m x 0,90m	-----	02	PORTA DE ABIR, ALUMINIO, 2 FL.
05	2,10m x 2,00m	-----	01	PORTA DE CORRER, VIDRO, 2 FL.
06	2,50m x 2,00m	-----	01	PORTA DE CORRER, VIDRO, 4 FL.
07	2,00m x 4,48m	-----	02	PORTA DE CORRER, COM PORTA INTERNA, AÇO GALVANIZADO
08	2,10m x 0,65m	-----	01	PORTA DE ABIR, MADEIRA, 2 FL.


JANELAS				
Nº	ALT. X LARG.	PEÇAS	QUANT.	DESCRIÇÃO
01	1,00m x 2,00m	1,10m	02	JANELA DE VIDRO CORRER 4 FL.
02	1,00m x 1,50m	1,10	07	JANELA DE VIDRO CORRER 2 FL.
03	0,50m x 0,80m	2,10m	04	JANELA ALTA DE VIDRO INCLINANTE 1 FL.
04	0,50m x 1,00m	2,10m	02	JANELA ALTA DE VIDRO INCLINANTE 1 FL.
05	0,50m x 0,65m	2,10m	01	JANELA ALTA DE VIDRO INCLINANTE 1 FL.
06	0,50m x 2,00m	2,00m	03	JANELA ALTA DE VIDRO INCLINANTE 1 FL.
07	1,5m x 2,55m	1,00m	01	JANELA FIXA DE VIDRO

CÂMARA MUNICIPAL DE BURITI-MA			
PROJETO			
OBJETO: REFORMA E AMPLIAÇÃO DA CÂMARA MUNICIPAL DE BURITI			
ENDEREÇO: AV. CANDIDO MACHADO Nº 123, CENTRO, MUNICÍPIO DE BURITI - MA			
RESPONSÁVEL			
PROPRIETÁRIO:	CÂMARA MUNICIPAL DE BURITI	CPF: 08.727.883-201/0001-42	FOLHA: 2/2
DESENHO:	LETHICIA ERYN DA SILVA RODRIGES	CRECAU: 11183996-0	DATA: 10/06/2023
RESPONSÁVEL TÉCNICO:	ALAUSSON HOLANDA RODRIGUES	CRECAU: 11172961-0	
COMO EU DECLARO QUE O PROJETO ARQUITETÔNICO ORA APRESENTADO ATENDE A LEGISLAÇÃO VIGENTE.			


06 | CORTE A
ESCALA 1:50

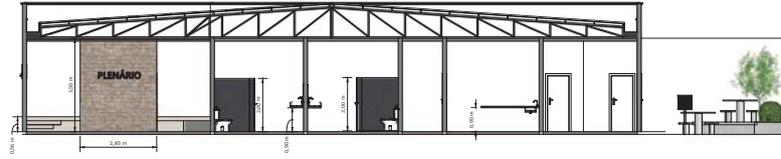


07 | CORTE B
ESCALA 1:50

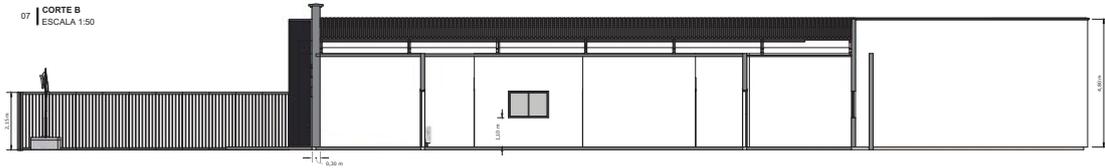


08 | CORTE C
ESCALA 1:50

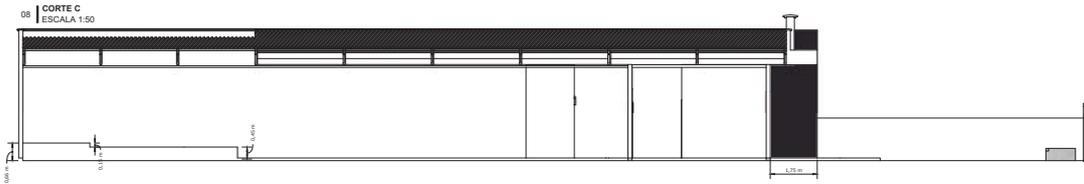

09 | CORTE D
ESCALA 1:50

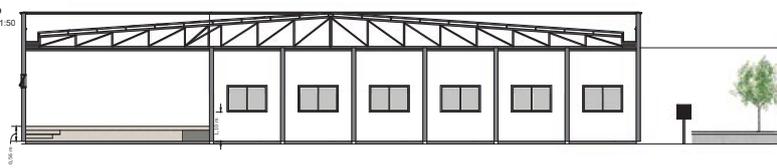


10 | CORTE E
ESCALA 1:50

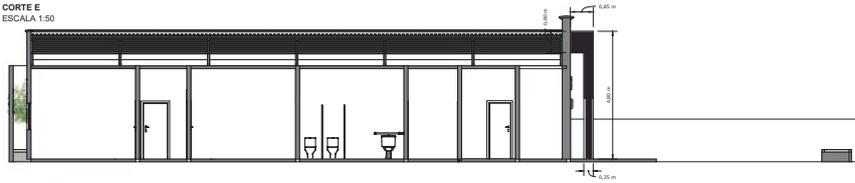


CÂMARA MUNICIPAL DE BURITI-MA			
PROJETO			
OBJETO: REFORMA E AMPLIAÇÃO DA CÂMARA MUNICIPAL DE BURITI			
ENDEREÇO: AV. CANDIDO MACHADO Nº 123, CENTRO, MUNICÍPIO DE BURITI - MA			
RESPONSÁVEL			
PROPRIETÁRIO:	CÂMARA MUNICIPAL DE BURITI	CPF: 028.727.983-201/028142	FOLHA: 2/2
DESENHO:	LETHICIA ERYN DA SILVA NOROES	CRECAU: 11183936-0	DATA: 10/06/2023
RESPONSÁVEL TÉCNICO:	RAULSON HOLANDA RODRIGUES	CRECAU: 11172951-0	
COMO R.T. DECLARO QUE O PROJETO ARQUITETÔNICO ORA APRESENTADO ATENDE A LEGISLAÇÃO VIGENTE.			


11 CORTE F
ESCALA 1:50

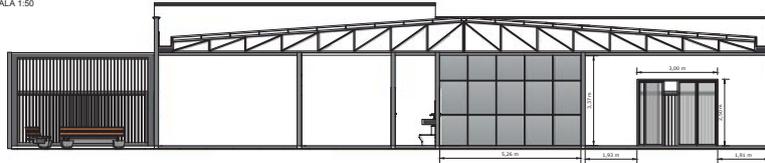

12 CORTE G
ESCALA 1:50

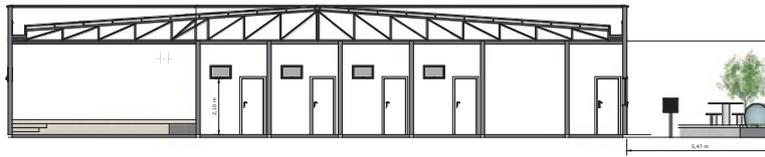


13 LATERAL DIREITA
ESCALA 1:50

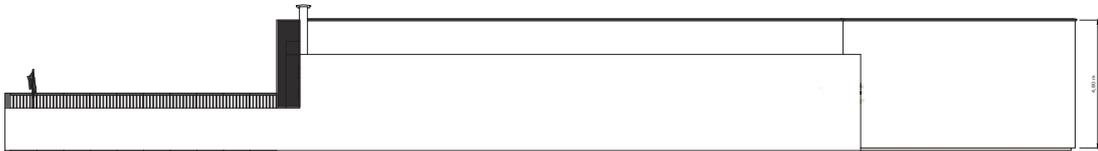

14 LATERAL ESQUERDA
ESCALA 1:50



CÂMARA MUNICIPAL DE BURTÍ-MA			
PROJETO			
OBJETO: REFORMA E AMPLIAÇÃO DA CÂMARA MUNICIPAL DE BURTÍ			
ENDEREÇO: AV. CANDIDO MACHADO Nº 123, CENTRO, MUNICÍPIO DE BURTÍ - MA			
RESPONSÁVEL			
PROPRIETÁRIO:	CÂMARA MUNICIPAL DE BURTÍ	CPF: 026127.933-201/026142	FOLHA: 4/5
DESENHO:	LETHICIA ERYN DA SILVA RODRIGES	CRECAU: 11183936-0	DATA: 10/06/2023
RESPONSÁVEL TÉCNICO:	ALANILSON HOLANDA RODRIGUES	CRECAU: 11172951-0	
COMO RT DECLARO QUE O PROJETO ARQUITETÔNICO ORA APRESENTADO ATENDE A LEGISLAÇÃO VIGENTE.			

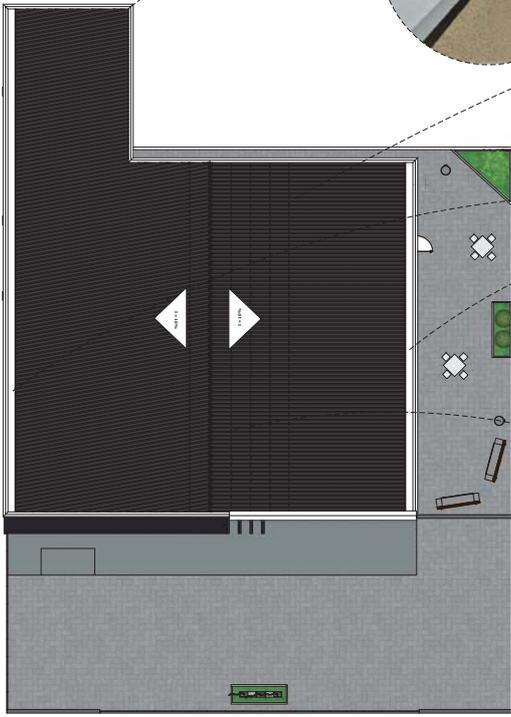

PINGADEIRA

É uma proteção em forma de acabamento que se coloca na parte superior do muro da platibanda (a parede que sobe no topo do telhado) para evitar que a água da chuva escorra diretamente sobre a parede, causando manchas e outros problemas



TELHA SANDUÍCHE

A telha sanduíche, também conhecida como telha termoaústica, é uma cobertura composta por duas chapas metálicas (geralmente de aço ou alumínio) com um material isolante entre elas.



CALHAS DE METAL

As calhas de metal, como aço galvanizado e aço inoxidável, são estruturas que se instalam no beiral do telhado para coletar e direcionar a água da chuva, protegendo a estrutura da casa de infiltrações e danos causados pela água. Elas evitam o acúmulo de água, formação de poças e goteiras.



ESTRUTURA METÁLICA

Uma estrutura metálica para telhados é uma solução construtiva que utiliza materiais metálicos, como aço ou alumínio, para sustentar e dar suporte à cobertura. Essa estrutura é uma alternativa aos telhados tradicionais de madeira ou concreto, oferecendo diversas vantagens, como durabilidade, resistência, leveza e versatilidade de design.

CÂMARA MUNICIPAL DE BURITI-MA			
PROJETO			
OBJETO: REFORMA E AMPLIAÇÃO DA CÂMARA MUNICIPAL DE BURITI			
ENDEREÇO: AV. CANDÓCIA MACHADO Nº 123, CENTRO, MUNICÍPIO DE BURITI - MA			
RESPONSÁVEL			
PROPRIETÁRIO:	CÂMARA MUNICIPAL DE BURITI	CPF: 0261237/0001-02	FOLHA: 5/5
DESENHO:	LETÍCIA BRYN DÁVILA RODRIGUES	CREA/CAU: 11183936-0	DATA: 10/06/2023
RESPONSÁVEL TÉCNICO:	ALAUÍSON HOLANDA RODRIGUES	CREA/CAU: 11172961-0	
COMO RY DECLARO QUE O PROJETO ARQUITETÔNICO ORA APRESENTADO ATENDE A LEGISLAÇÃO VIGENTE.			